


1#修改前



广东启源建设工程有限公司		项目工程名称	A164010000
设计	张	设计	张
审核	张	审核	张
校对	张	校对	张
制图	张	制图	张
日期	2024.08.08	日期	2024.08.08
专业	建筑	专业	建筑
图名	首层平面图	图号	164010000-01

1#修改后

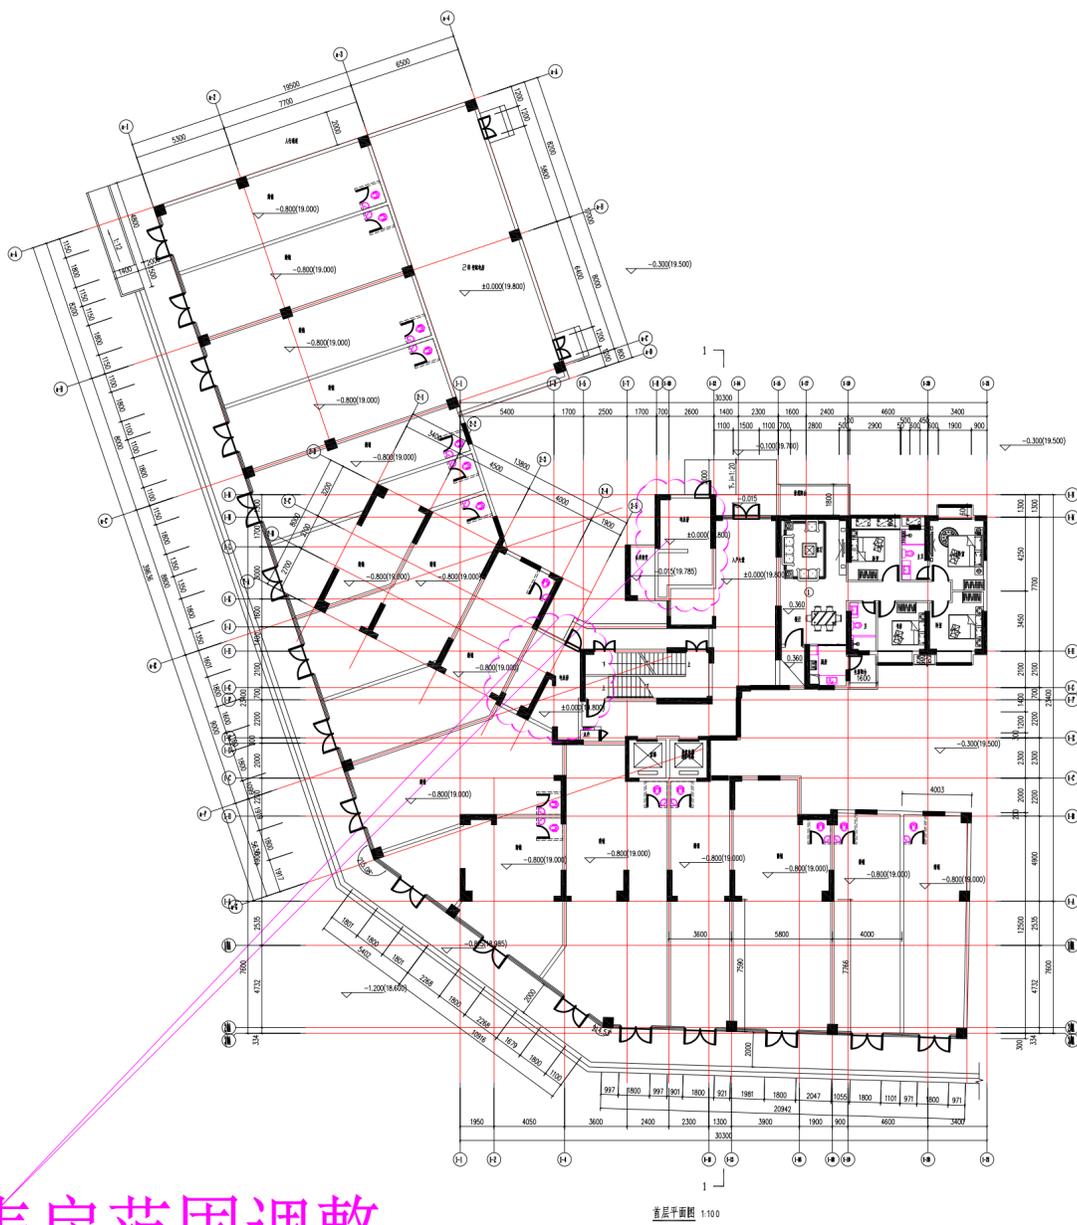

广东启源建设工程有限公司		项目工程名称	A164010000
设计	张	设计	张
审核	张	审核	张
校对	张	校对	张
制图	张	制图	张
日期	2024.08.08	日期	2024.08.08
专业	建筑	专业	建筑
图名	首层平面图	图号	164010000-01

1#首层电表房范围调整