


原规划验收方案:

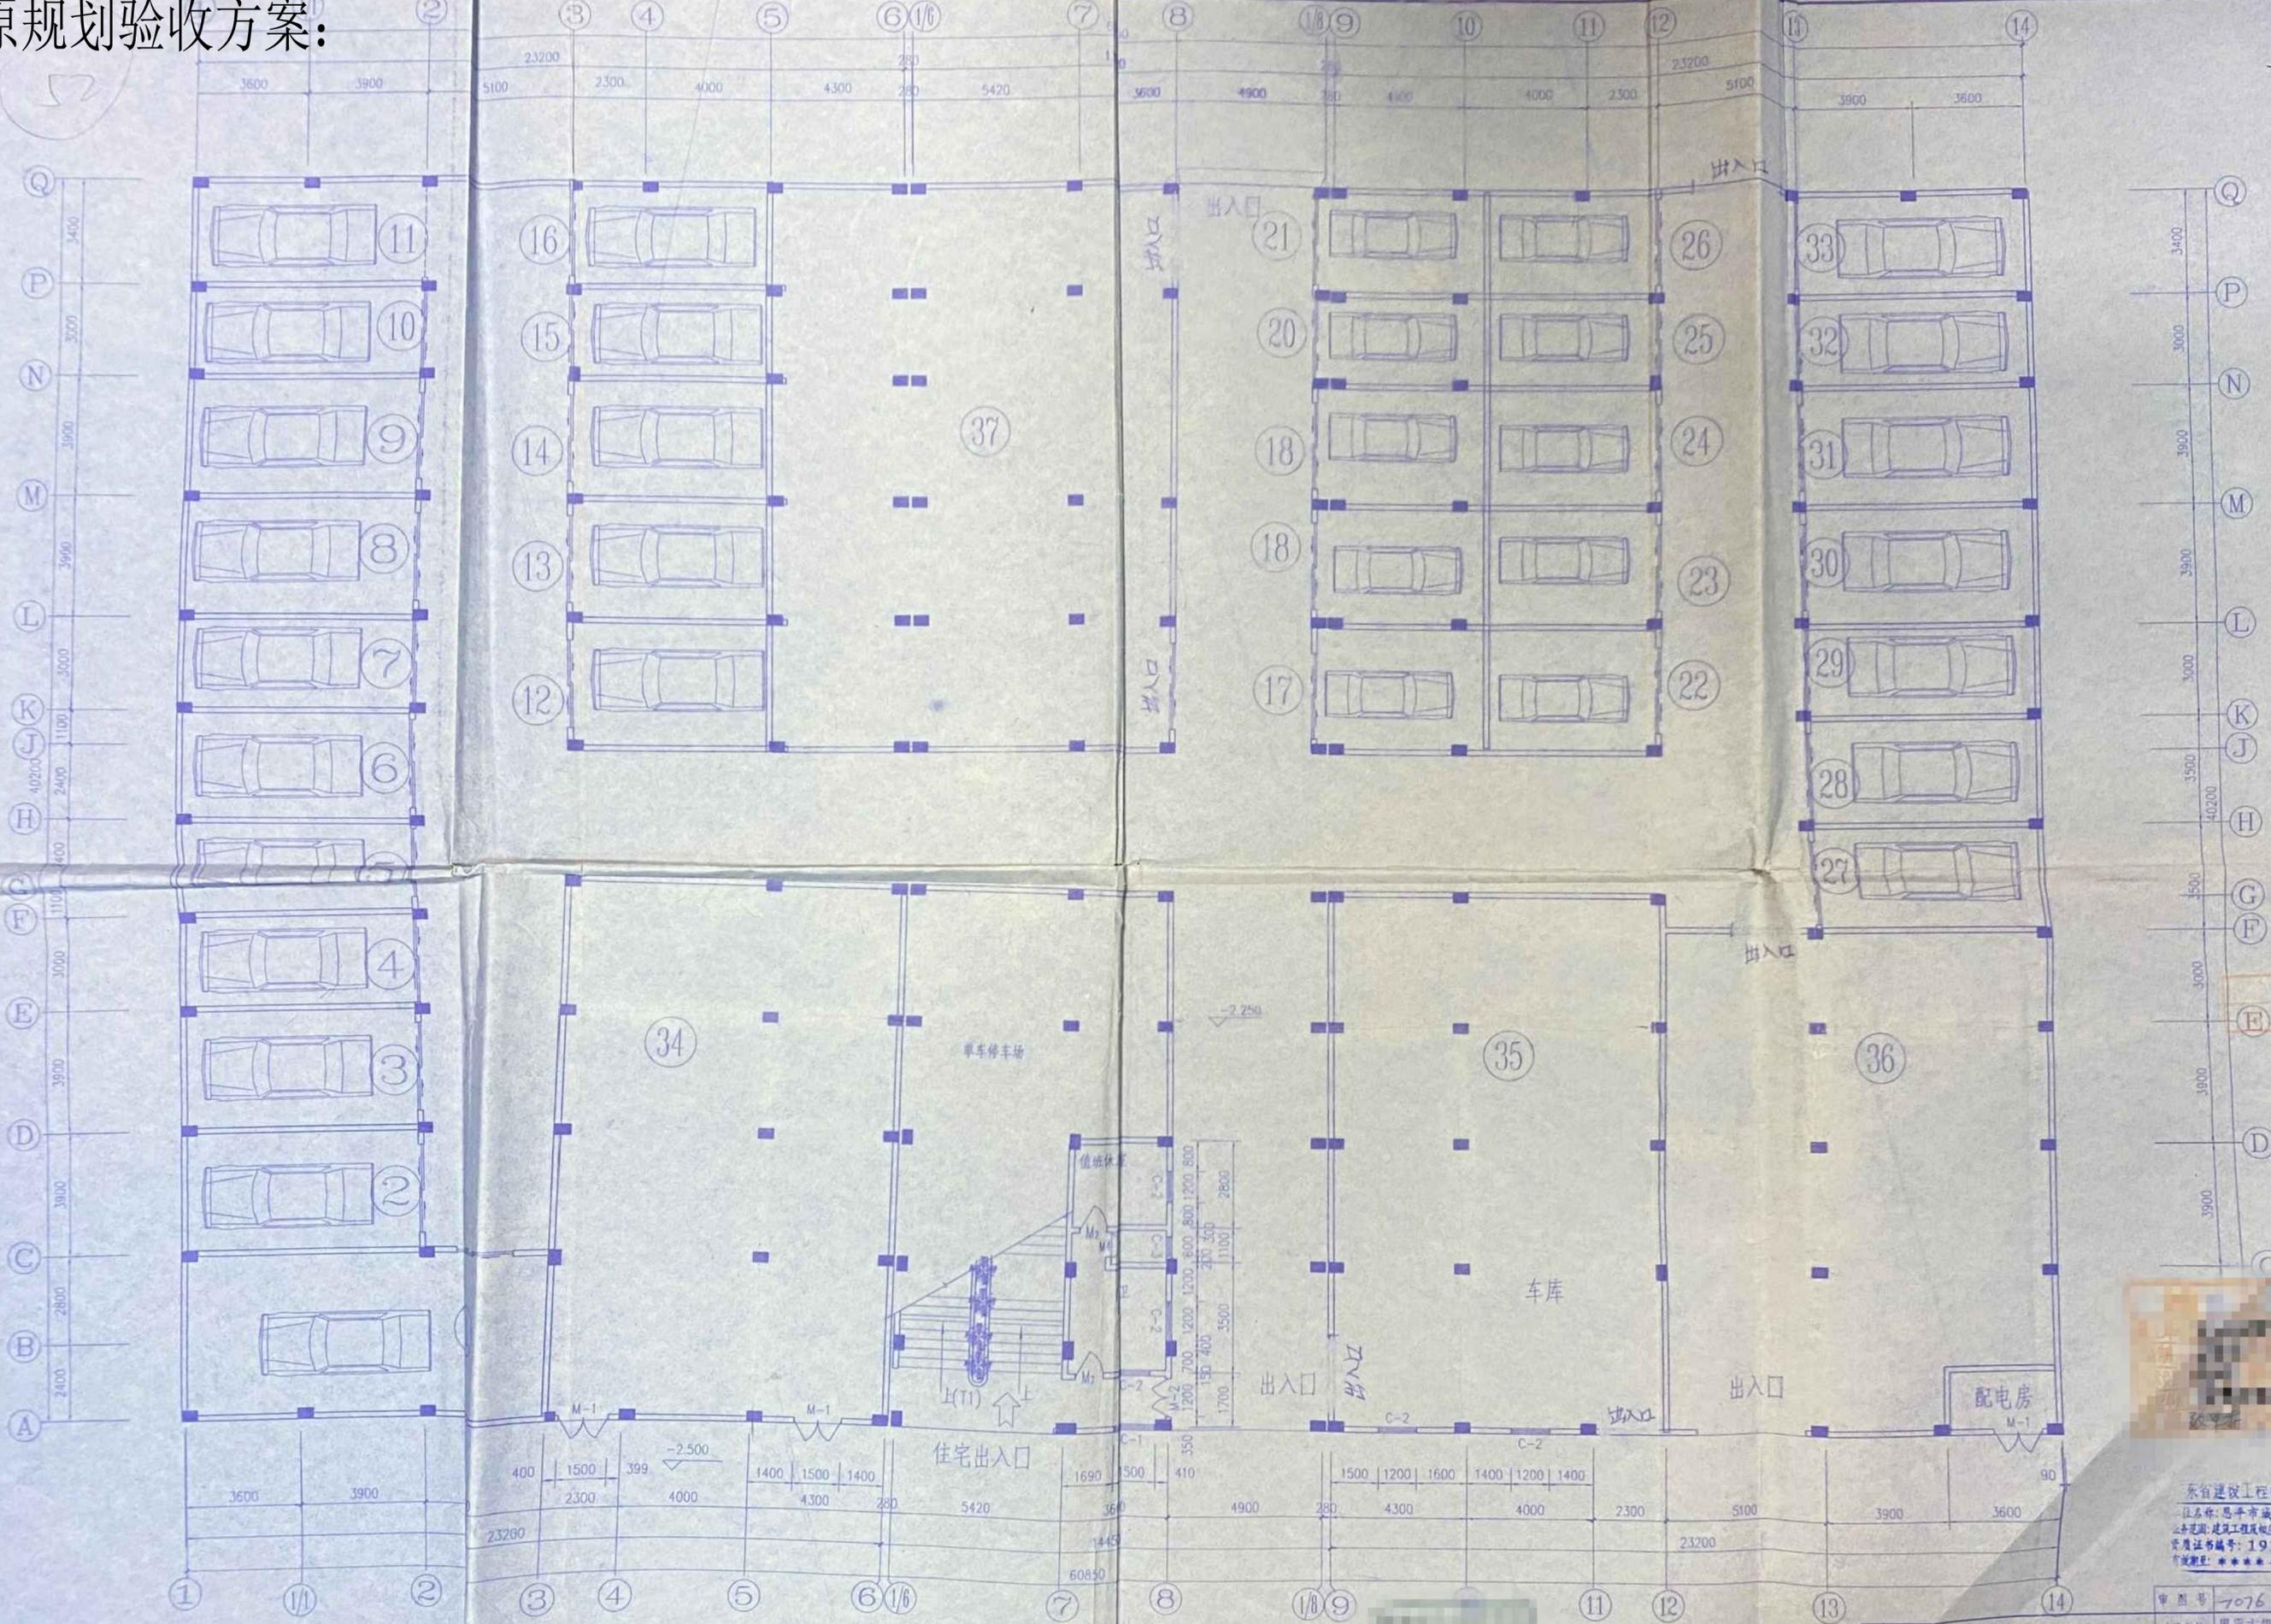

地下室平面图

备注：此图仅用于公示使用。



山东省建设工程设计出图专用章
 单位名称：恩平市城市建筑设计院
 业务范围：建筑工程及市政公用工程的设计和装饰设计
 资质证书编号：191164-sy
 有效期至：*****年**月**日

中华人民共和国注册建筑师
 姓名：吴进广
 注册号：191164-0001
 有效期：2010年8月

恩平市城市建筑设计院 证书号: 191164-SY		审图号: 7076	日期:
院长: 吴进广	项目负责人:	建设单位: 恩平市银诚房地产开发有限公司	业务号:
审定: 吴进广	专业负责:	工程名称: 昌盛华庭 (商住楼) 041	图号: 19-1
审核: 谭健能	设计: 梁永芹	图名: 地下室平面图	日期: 2007.8
校对: 冯锦伟	制图:		