



修改前

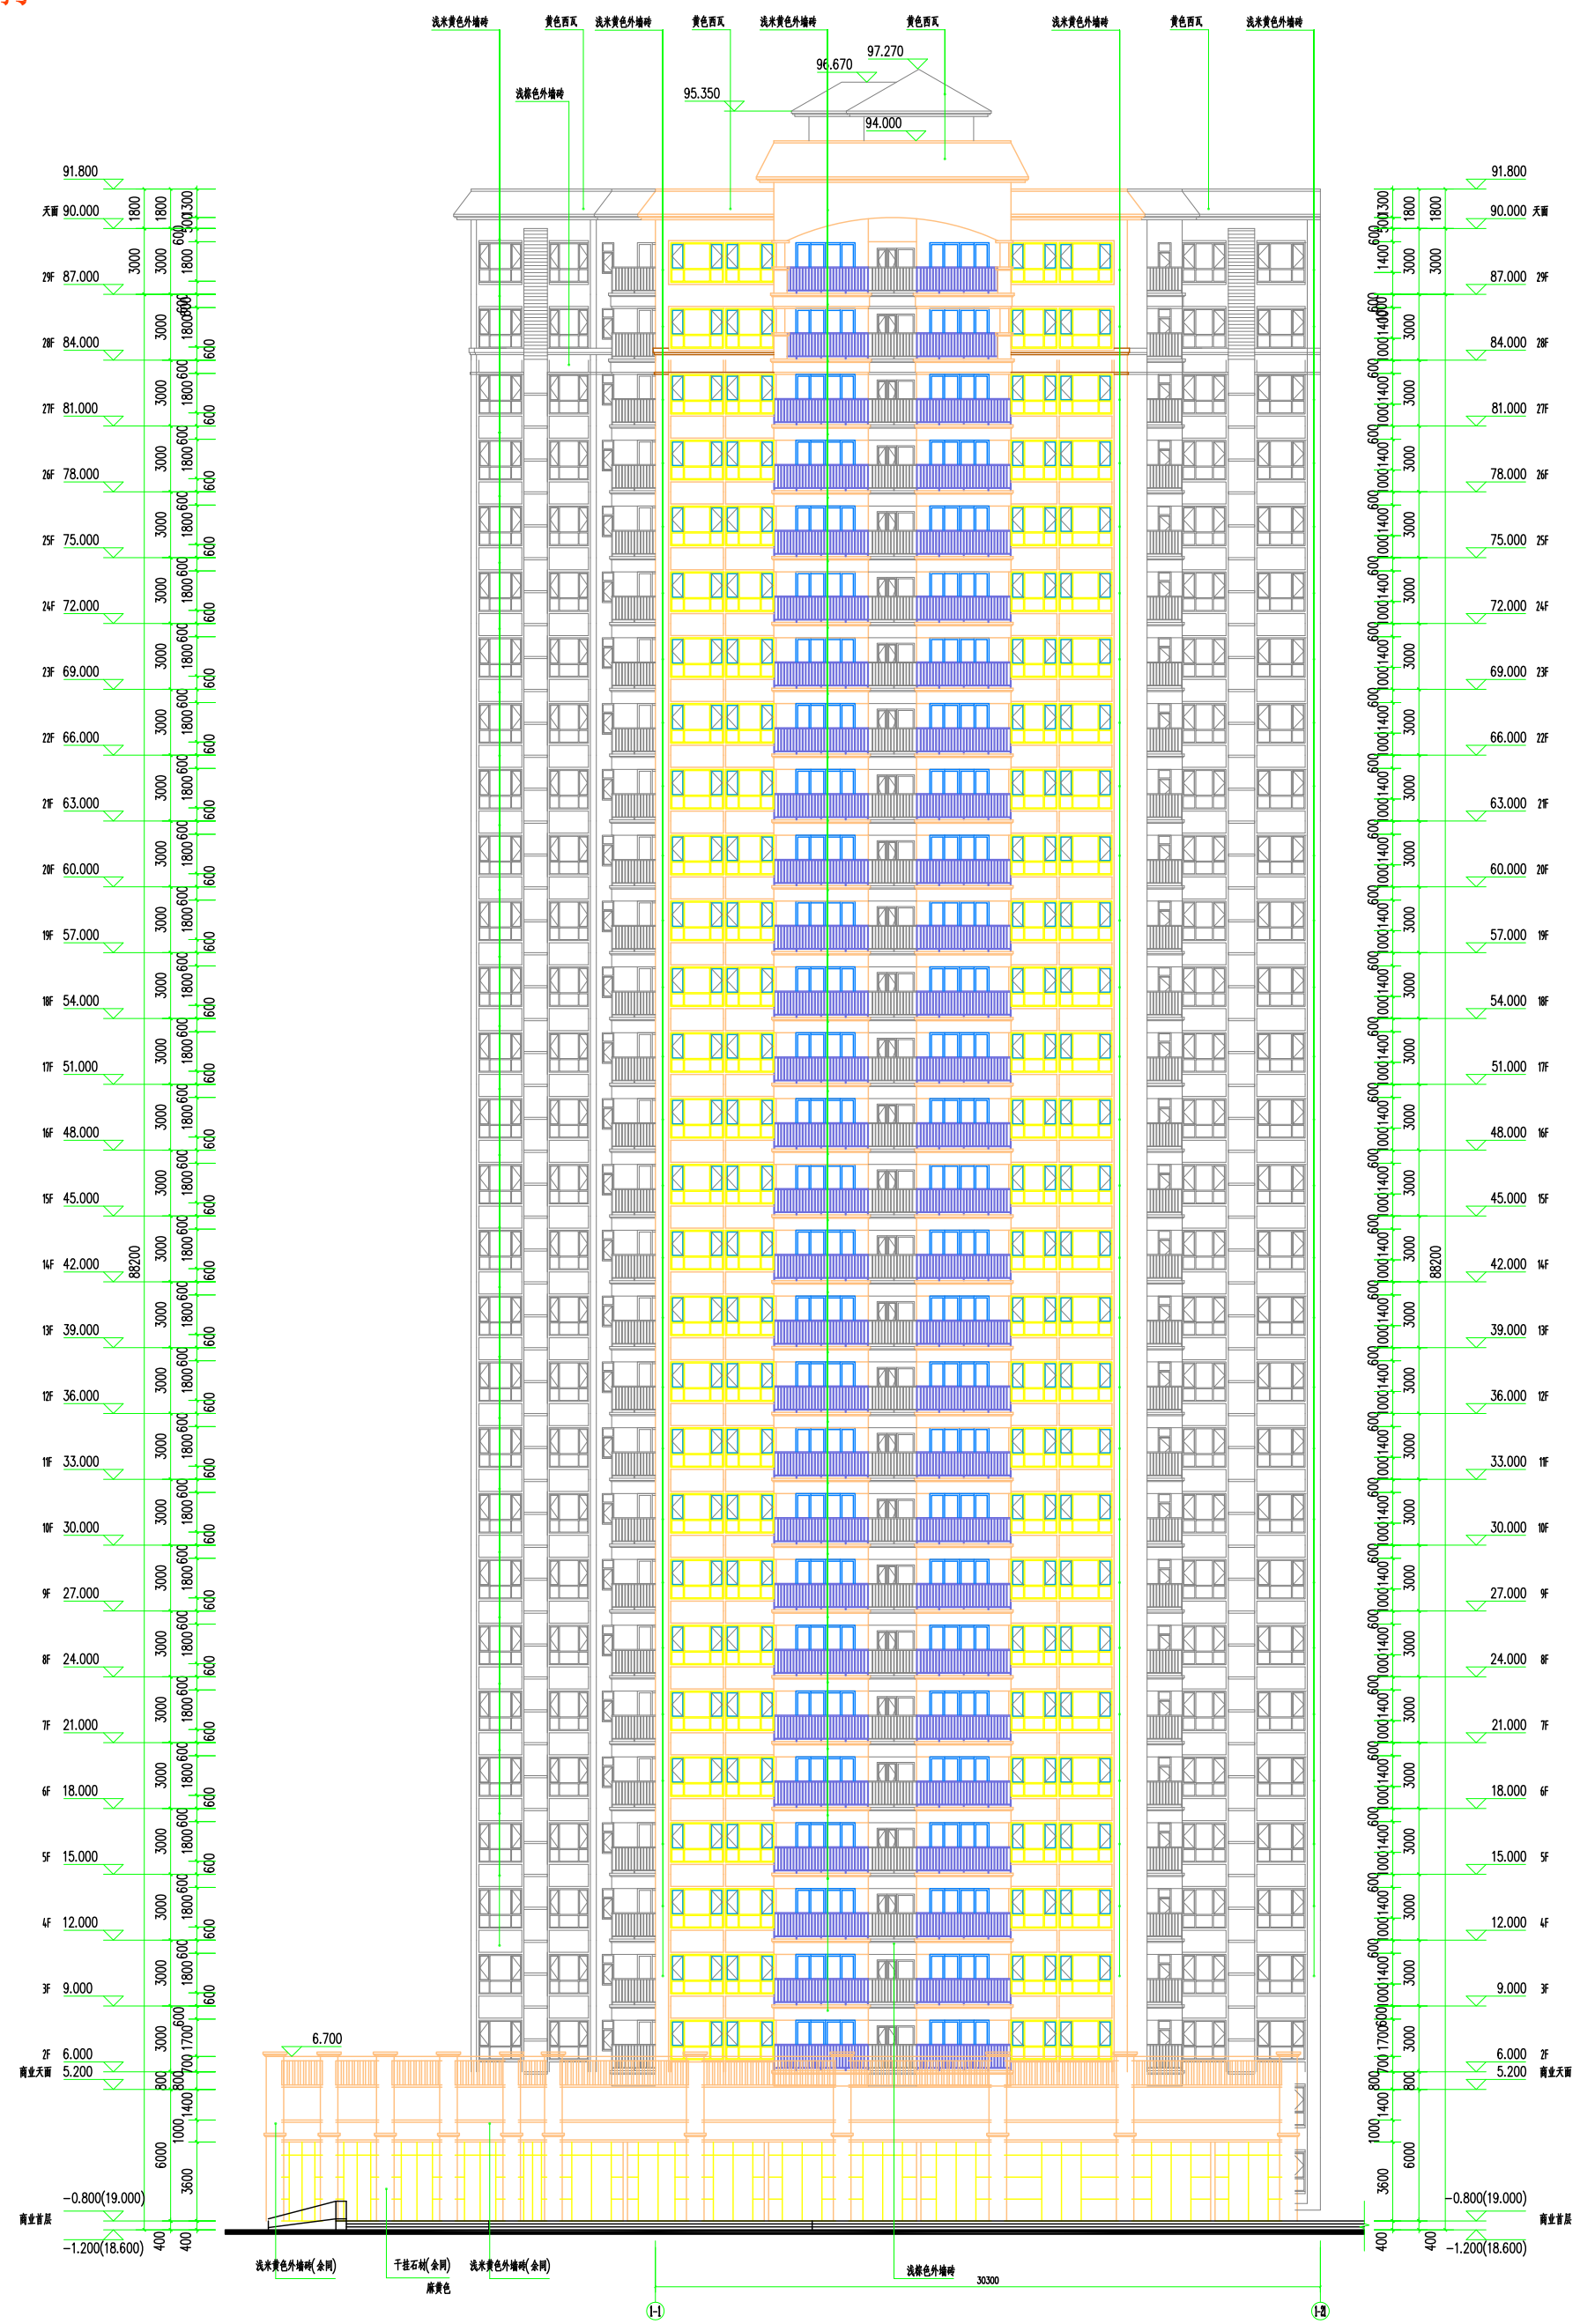


①-③轴立面图 1:50

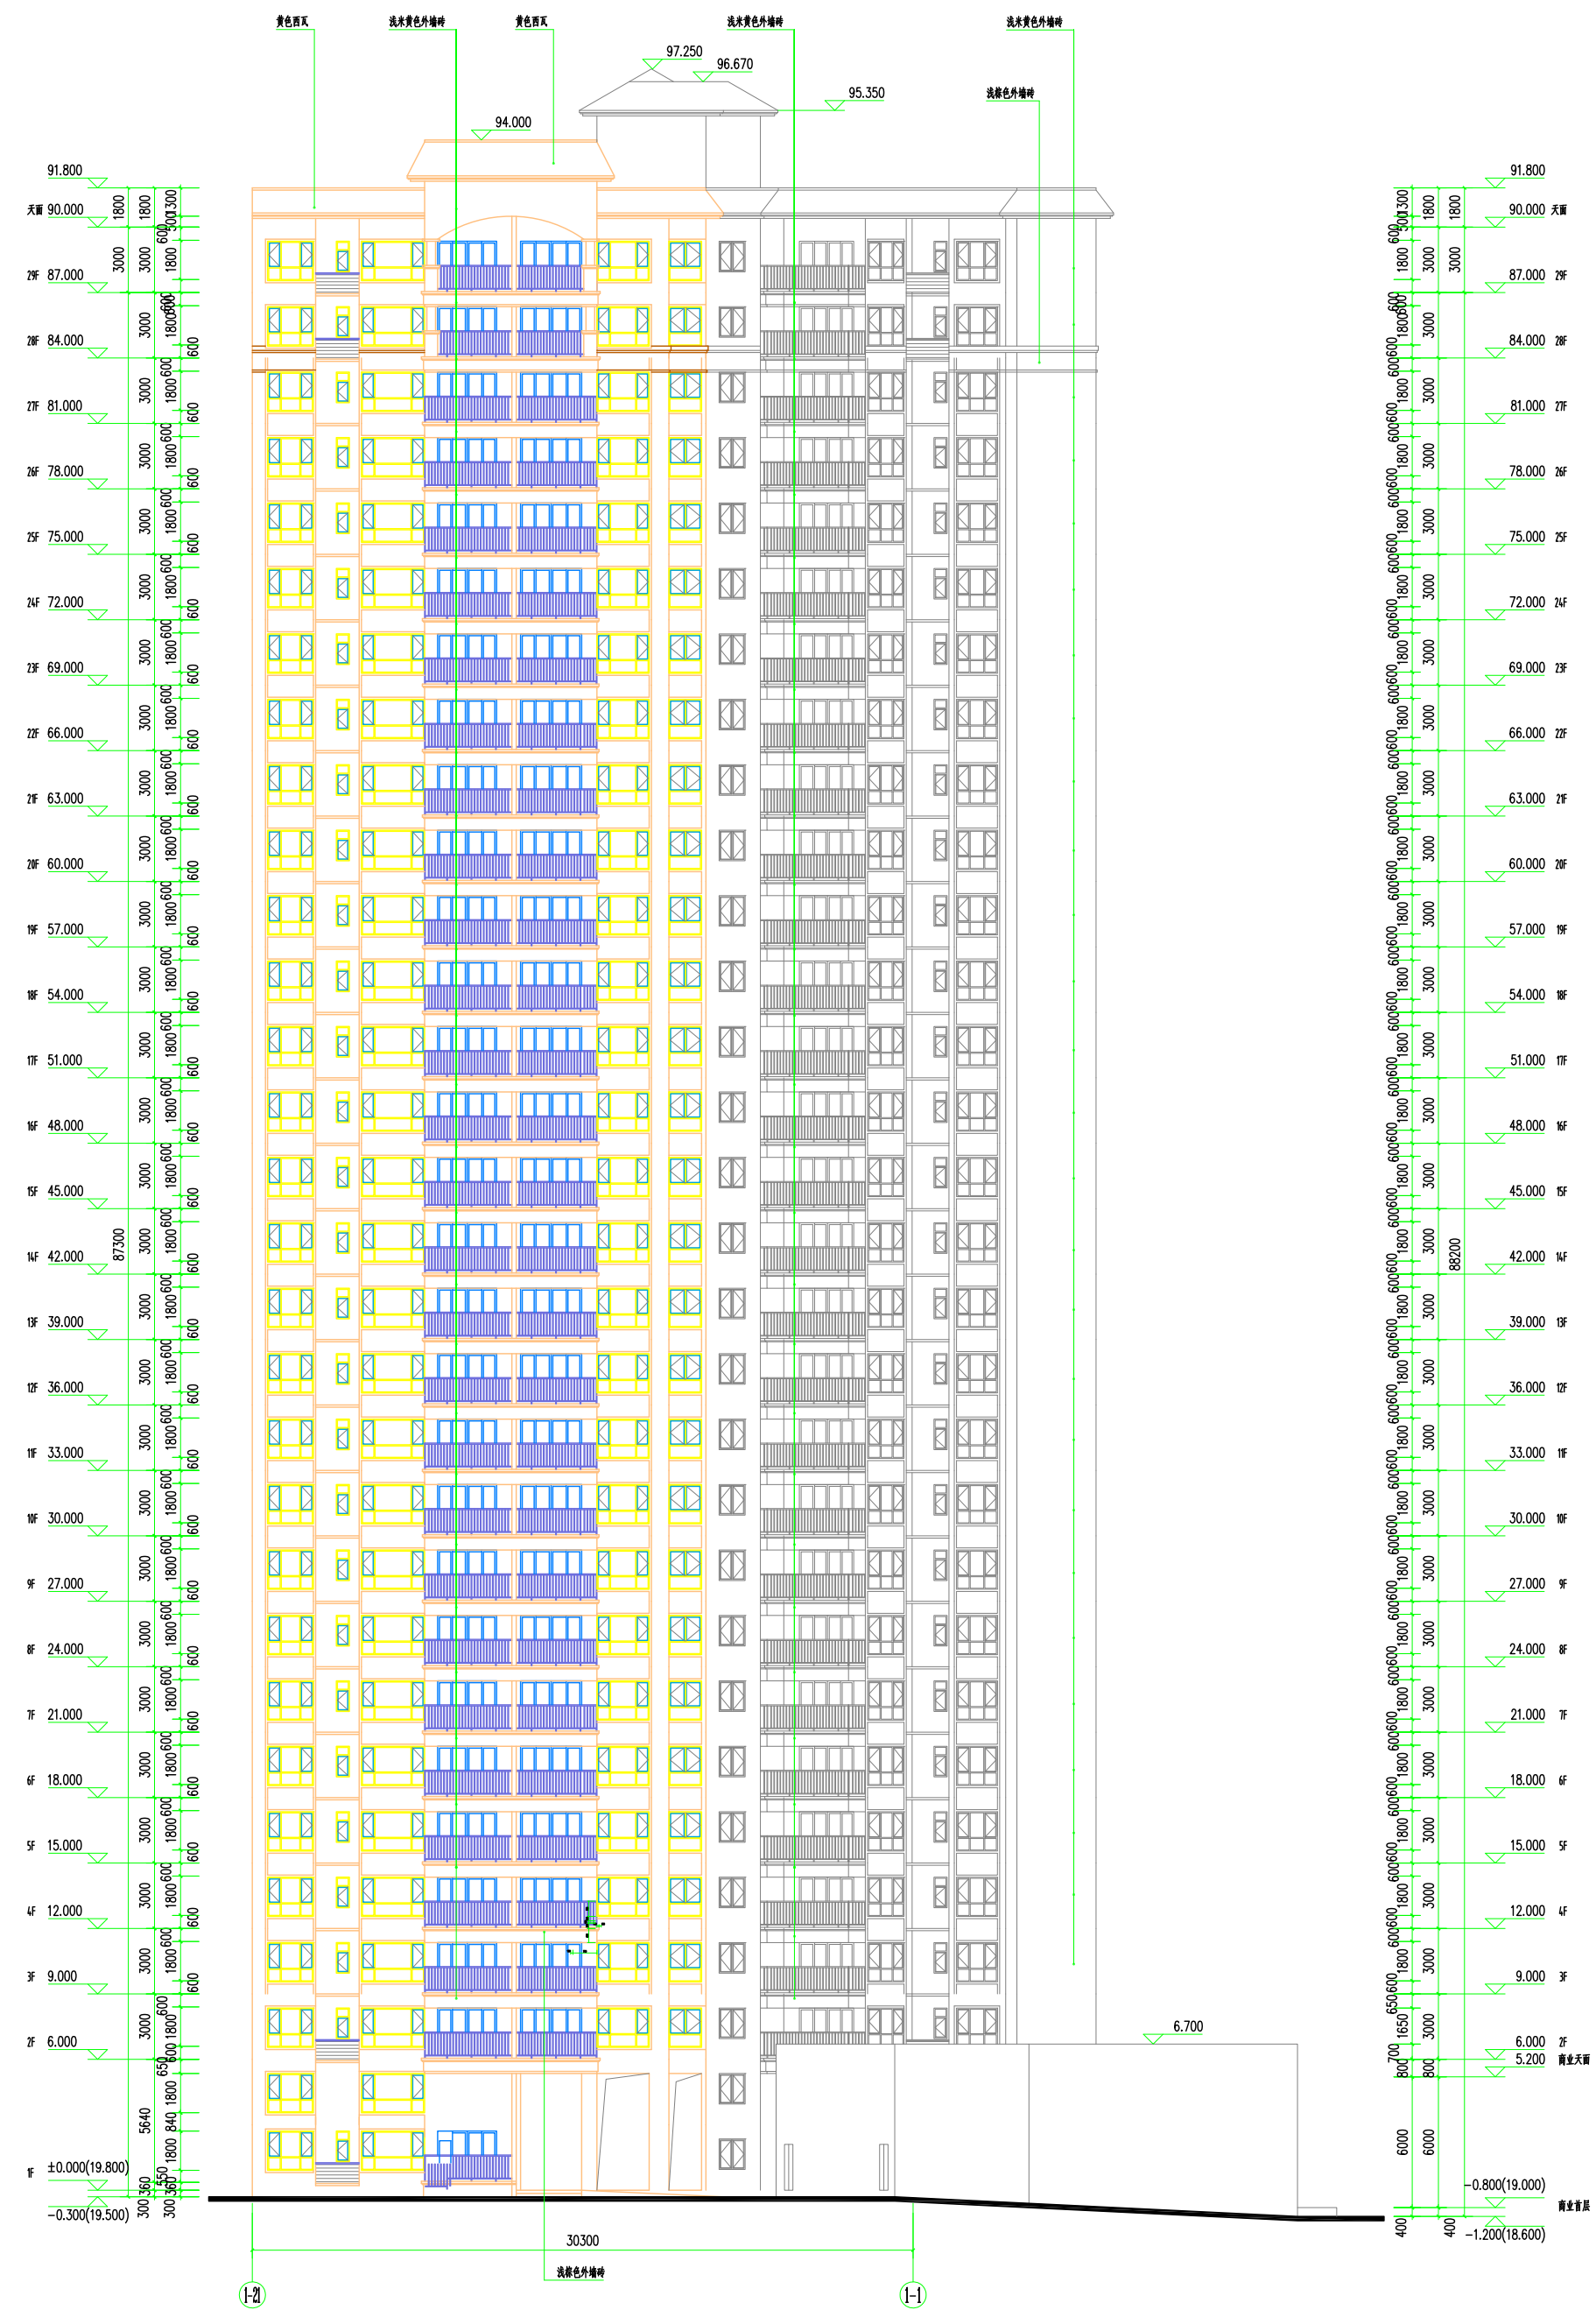

①②轴立面图 1:50

 广东启源建筑工程设计院有限公司		建筑工程师执业证书号: 111010308	
审 定	曾志光	建 设	惠州市宝基房地产开发有限公司
项目负责	曾志光	单 位	
专业负责		工 程	特 别 建 筑
审 核	王天伦	名 称	嘉宝新城 1#楼
校 对	彭海松	图 纸	☒ 独立剖面 ☒ 独立立面
设 计	叶海宇	附 录	日期: 2008.01 日数: JZ-05

修改后

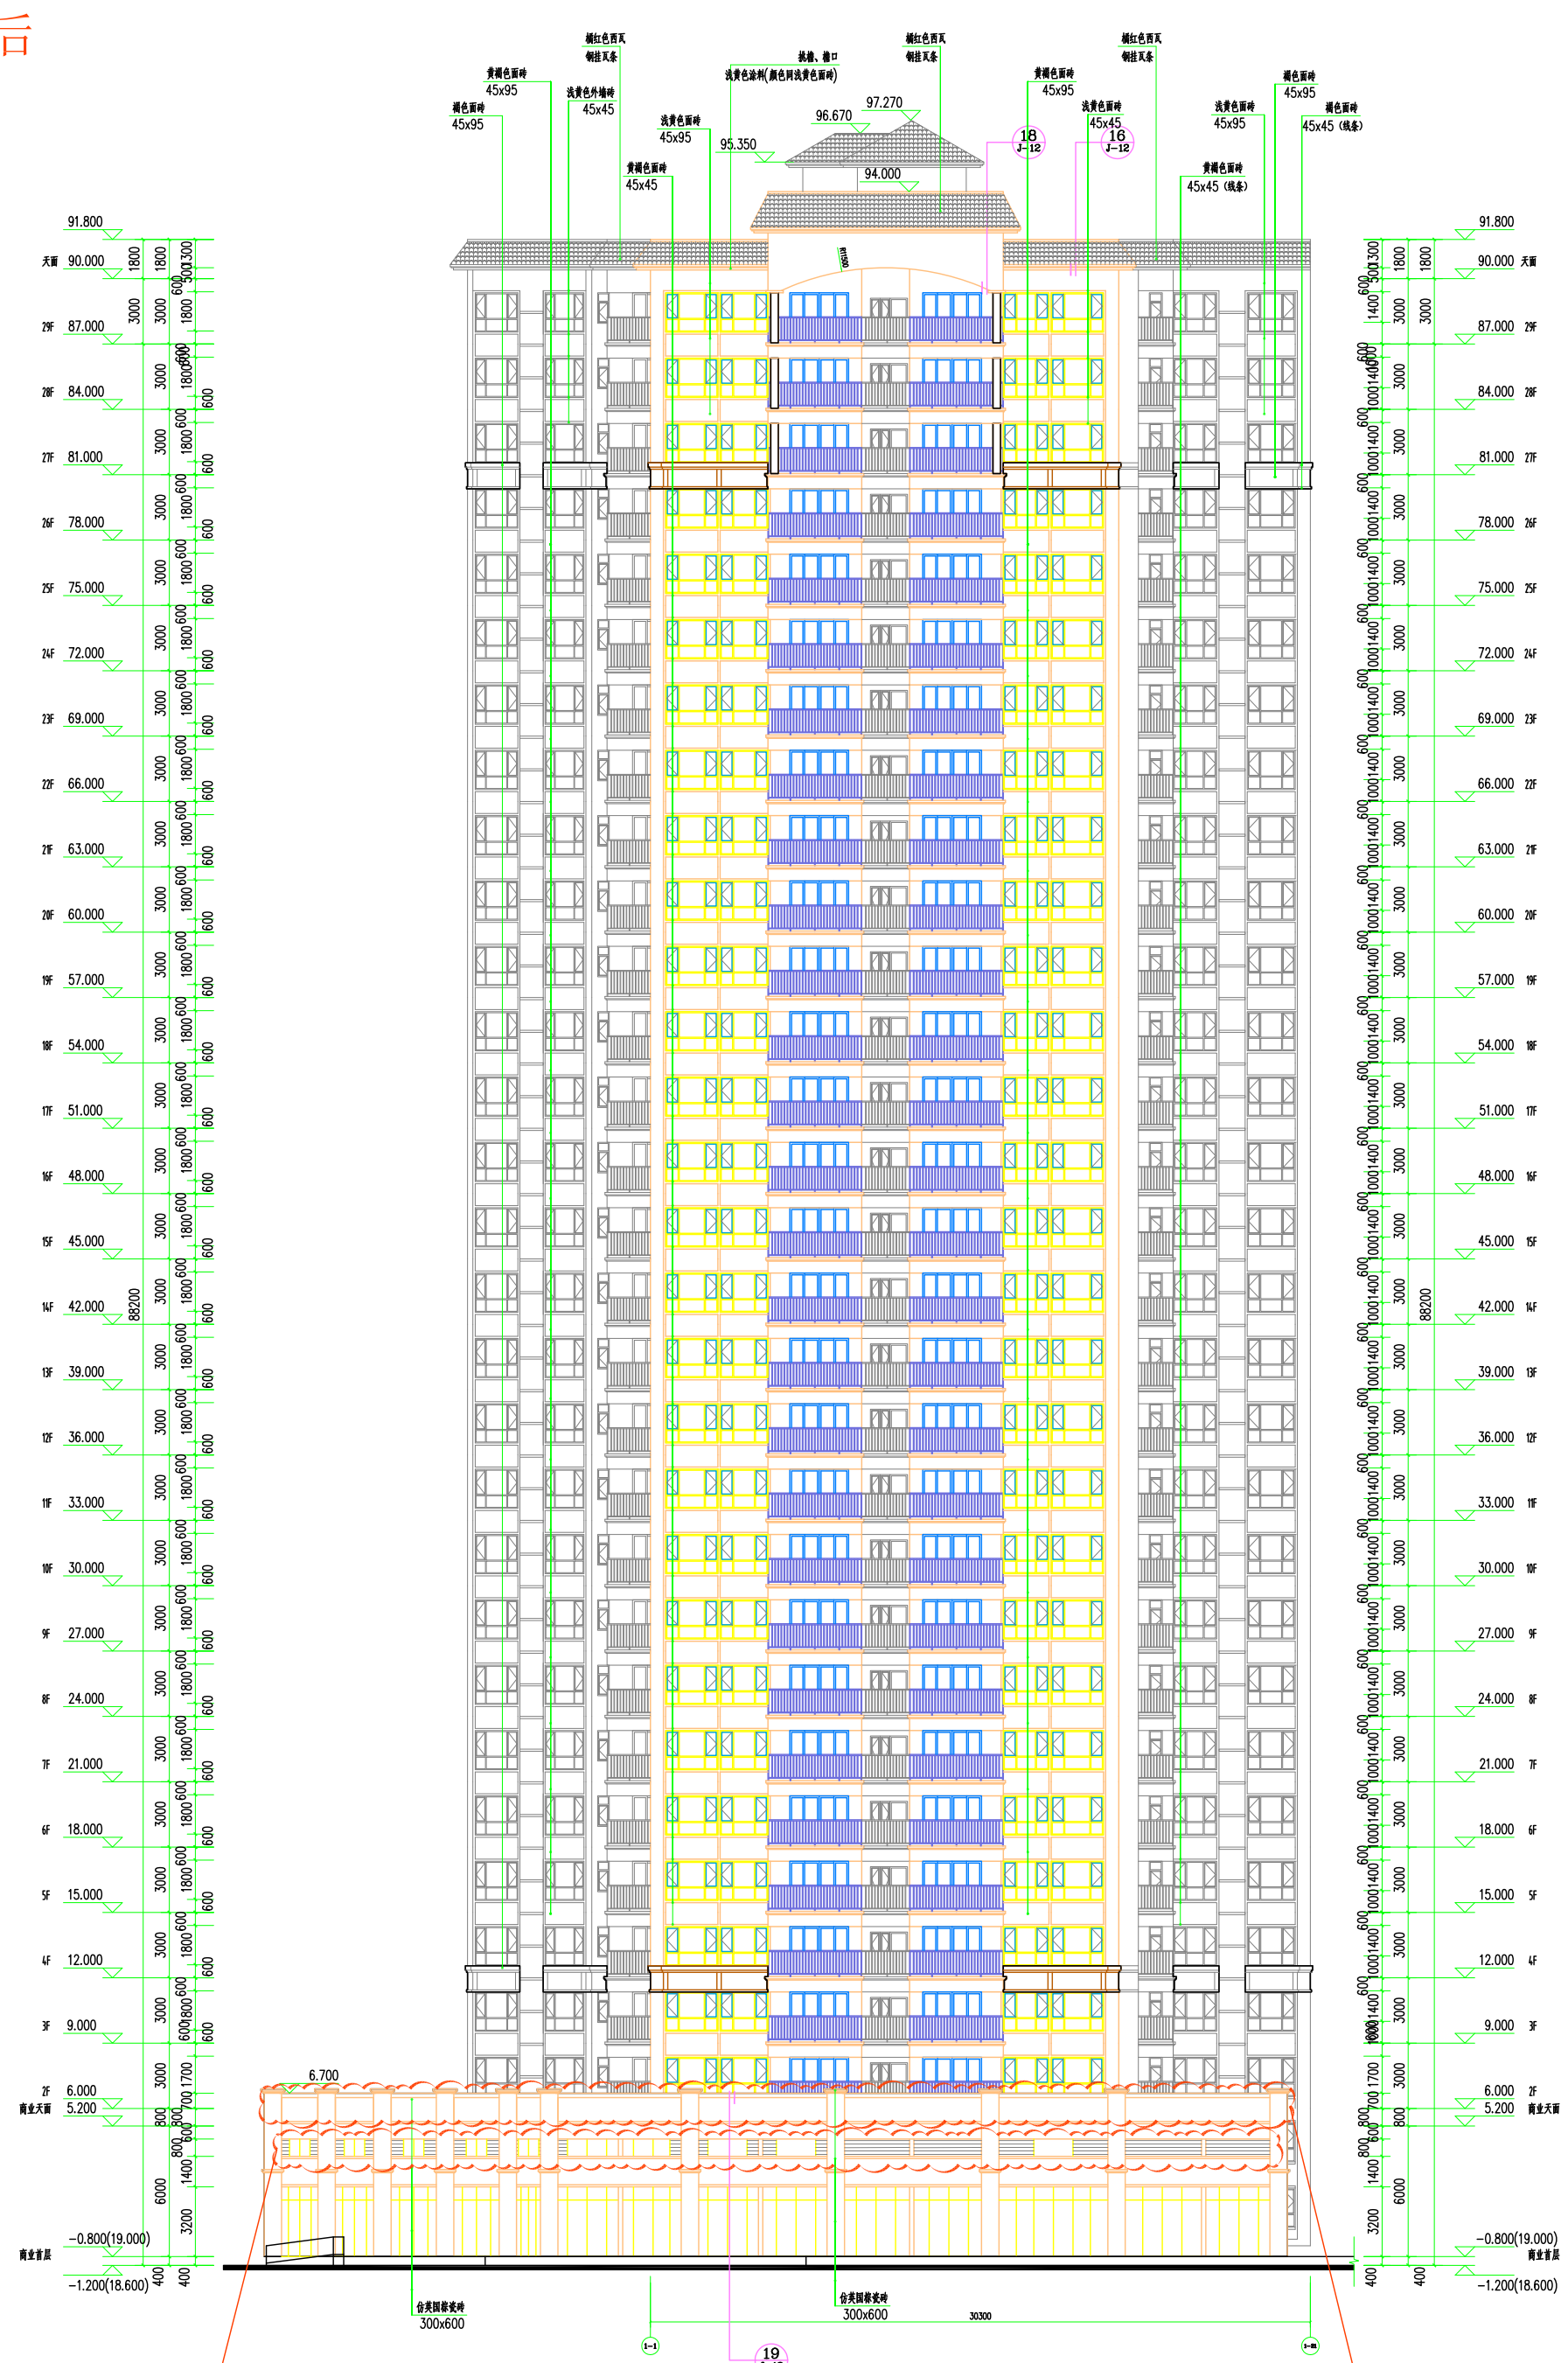

①-① ②-②轴立面图 1:50



④-④ ①-①轴立面图 1:50


 广东启源建筑工程设计有限公司		建筑工程预算员证书号: 14101066	
审 定	曾志光	建 设 单 位	嘉平志基房地产开发有限公司 嘉宝新城（一期）1# 〇〇轴立面图 〇〇轴立面图
专业负责	曾志光	工 程 名 称	
专项负责	曾志光	工 程 地 点	
审 核	吴天华	图 纸 名 称	
校 对	叶运强	图 纸 内 容	
设 计	叶运强	工 程 号	2008-0001
		专 业	建 筑
		图 纸	楼 梯
		层 次	第 1 层
		日 期	2002.08
		图 号	JZ-45

审查编号：江施设审〔2018〕060

增加百叶窗


商铺天面栏杆改为混凝土栏板，删除装饰柱顶装饰灯

修改前

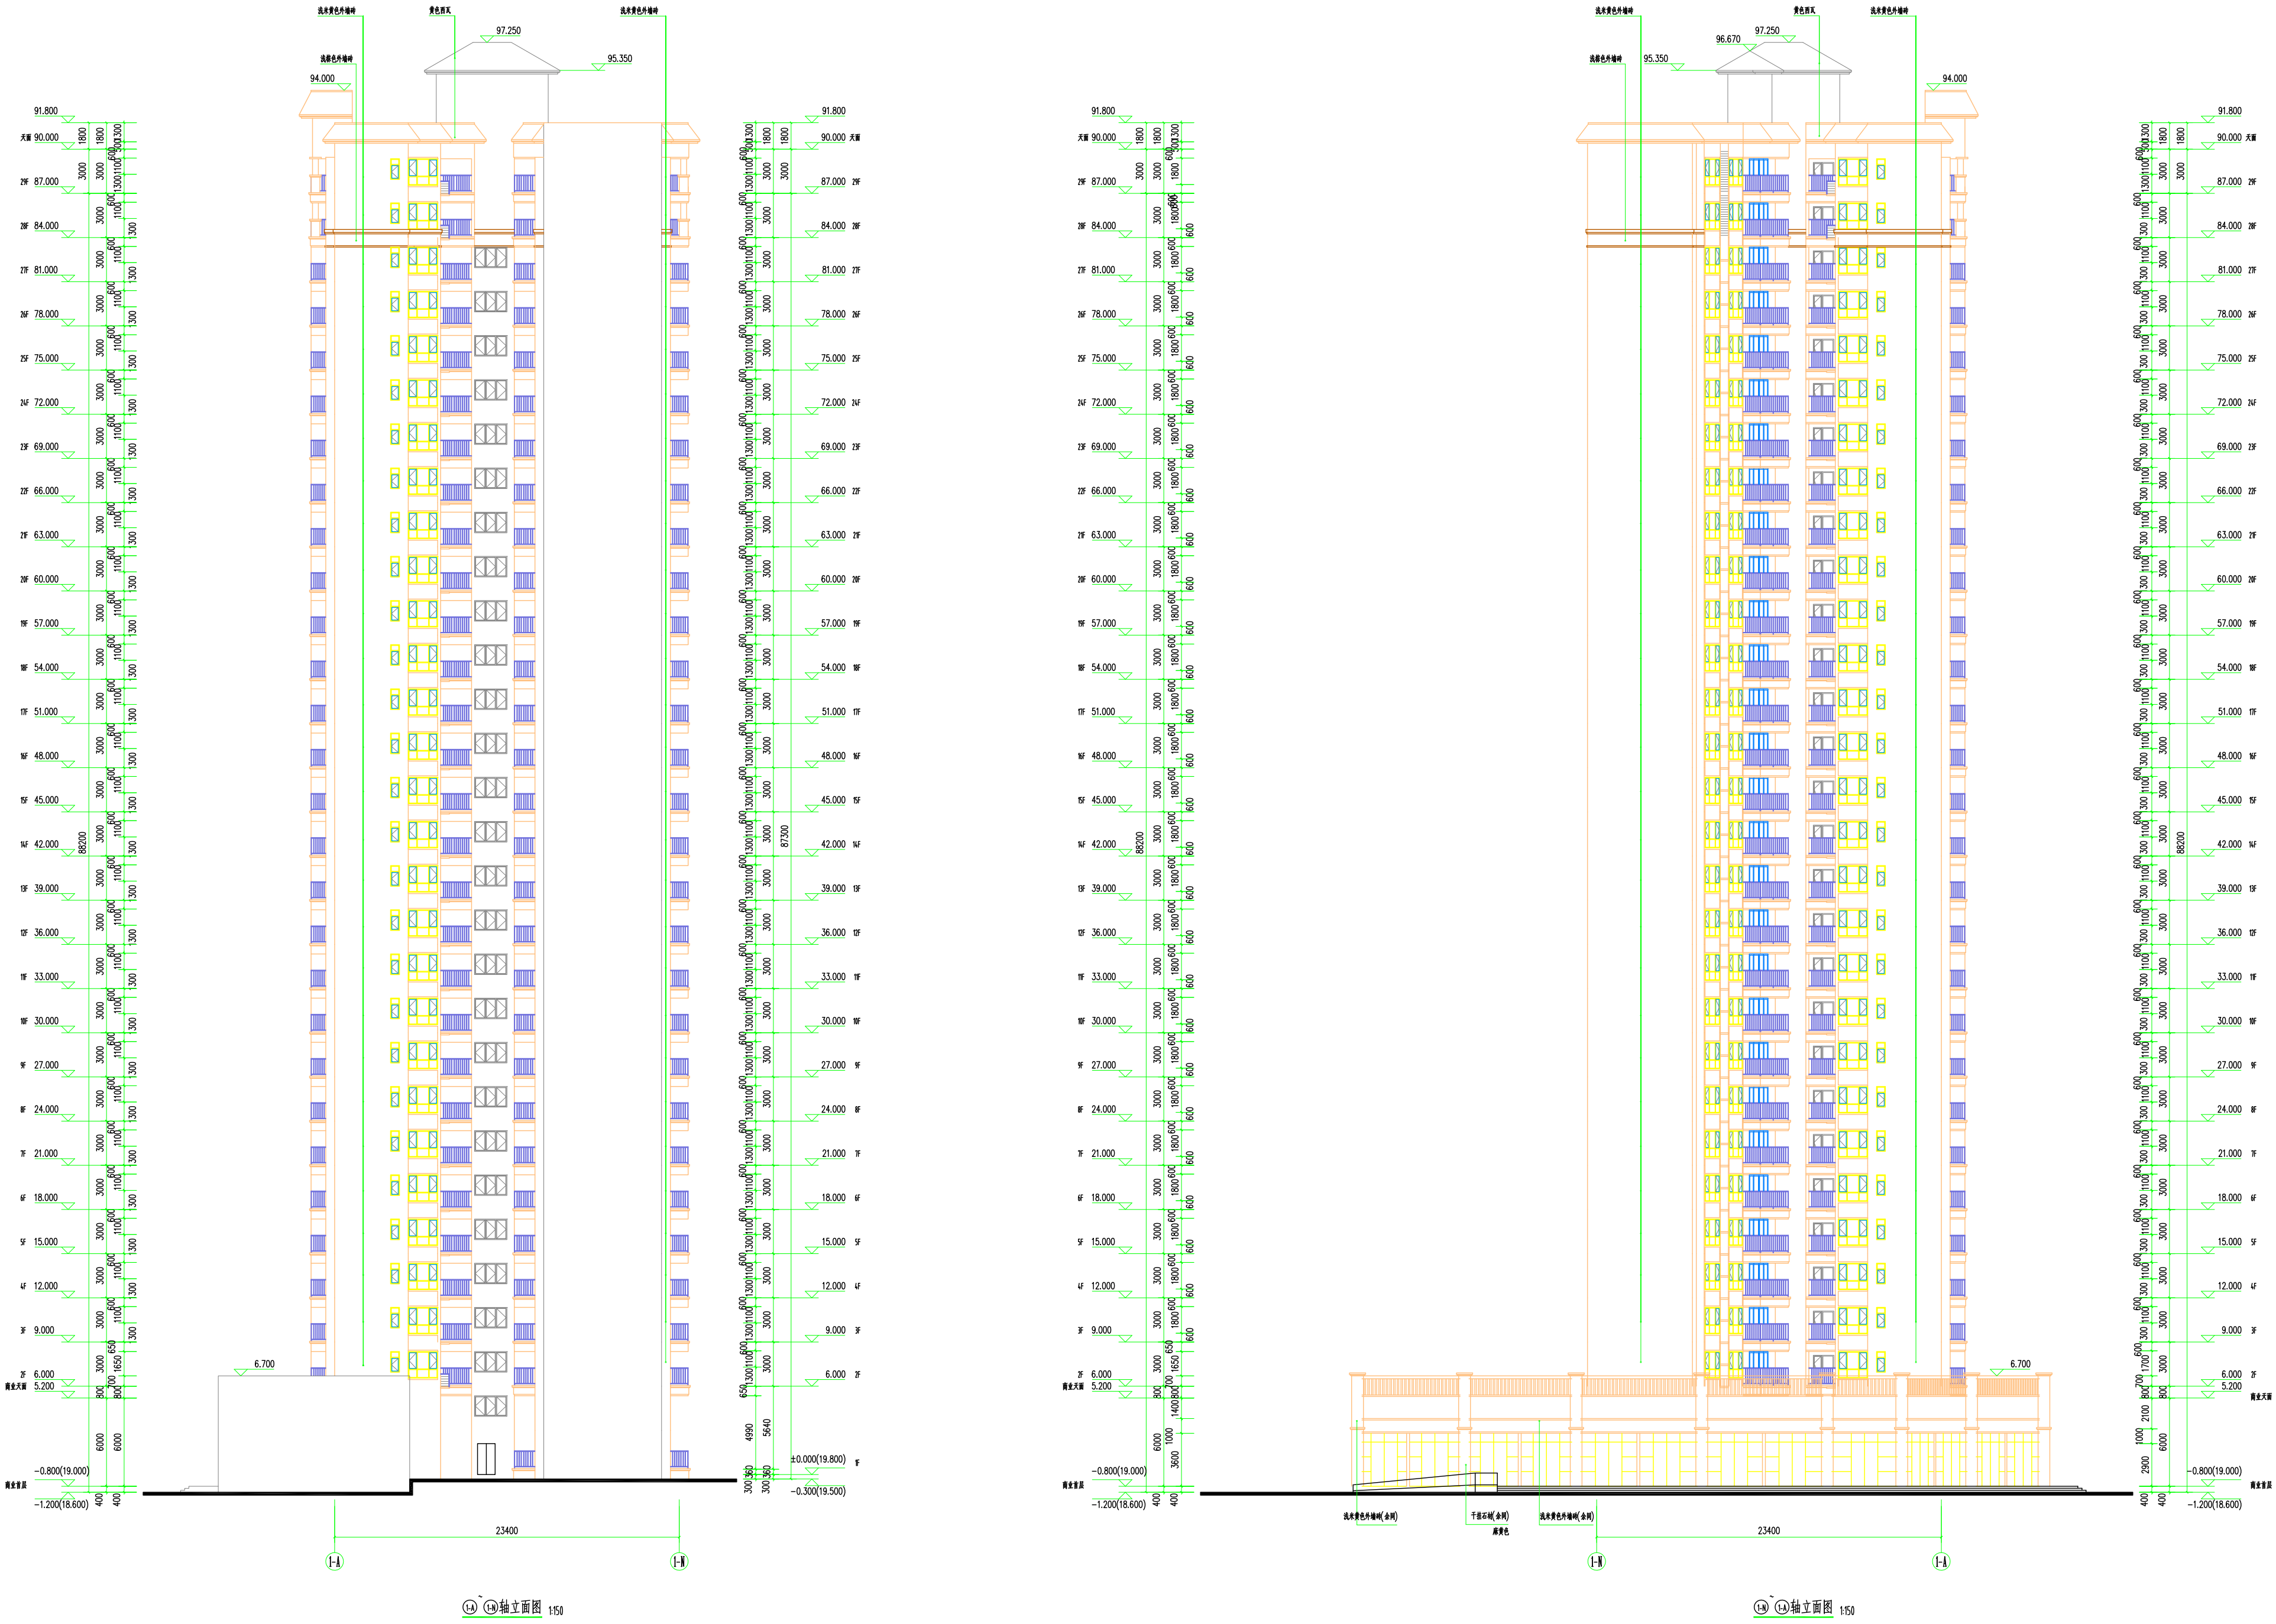


广东启源建筑工程有限公司				建筑工程施工许可证	
工程名称	住宅楼	建设单位	惠州市惠阳区房地产开发有限公司	工程地址	惠州市惠阳区
设计单位	广东启源建筑工程有限公司	监理单位	广东启源建筑工程有限公司	设计人	李强
审核人	李强	审核人	李强	审核人	李强
设计	李强	审核	李强	审核	李强

修改后

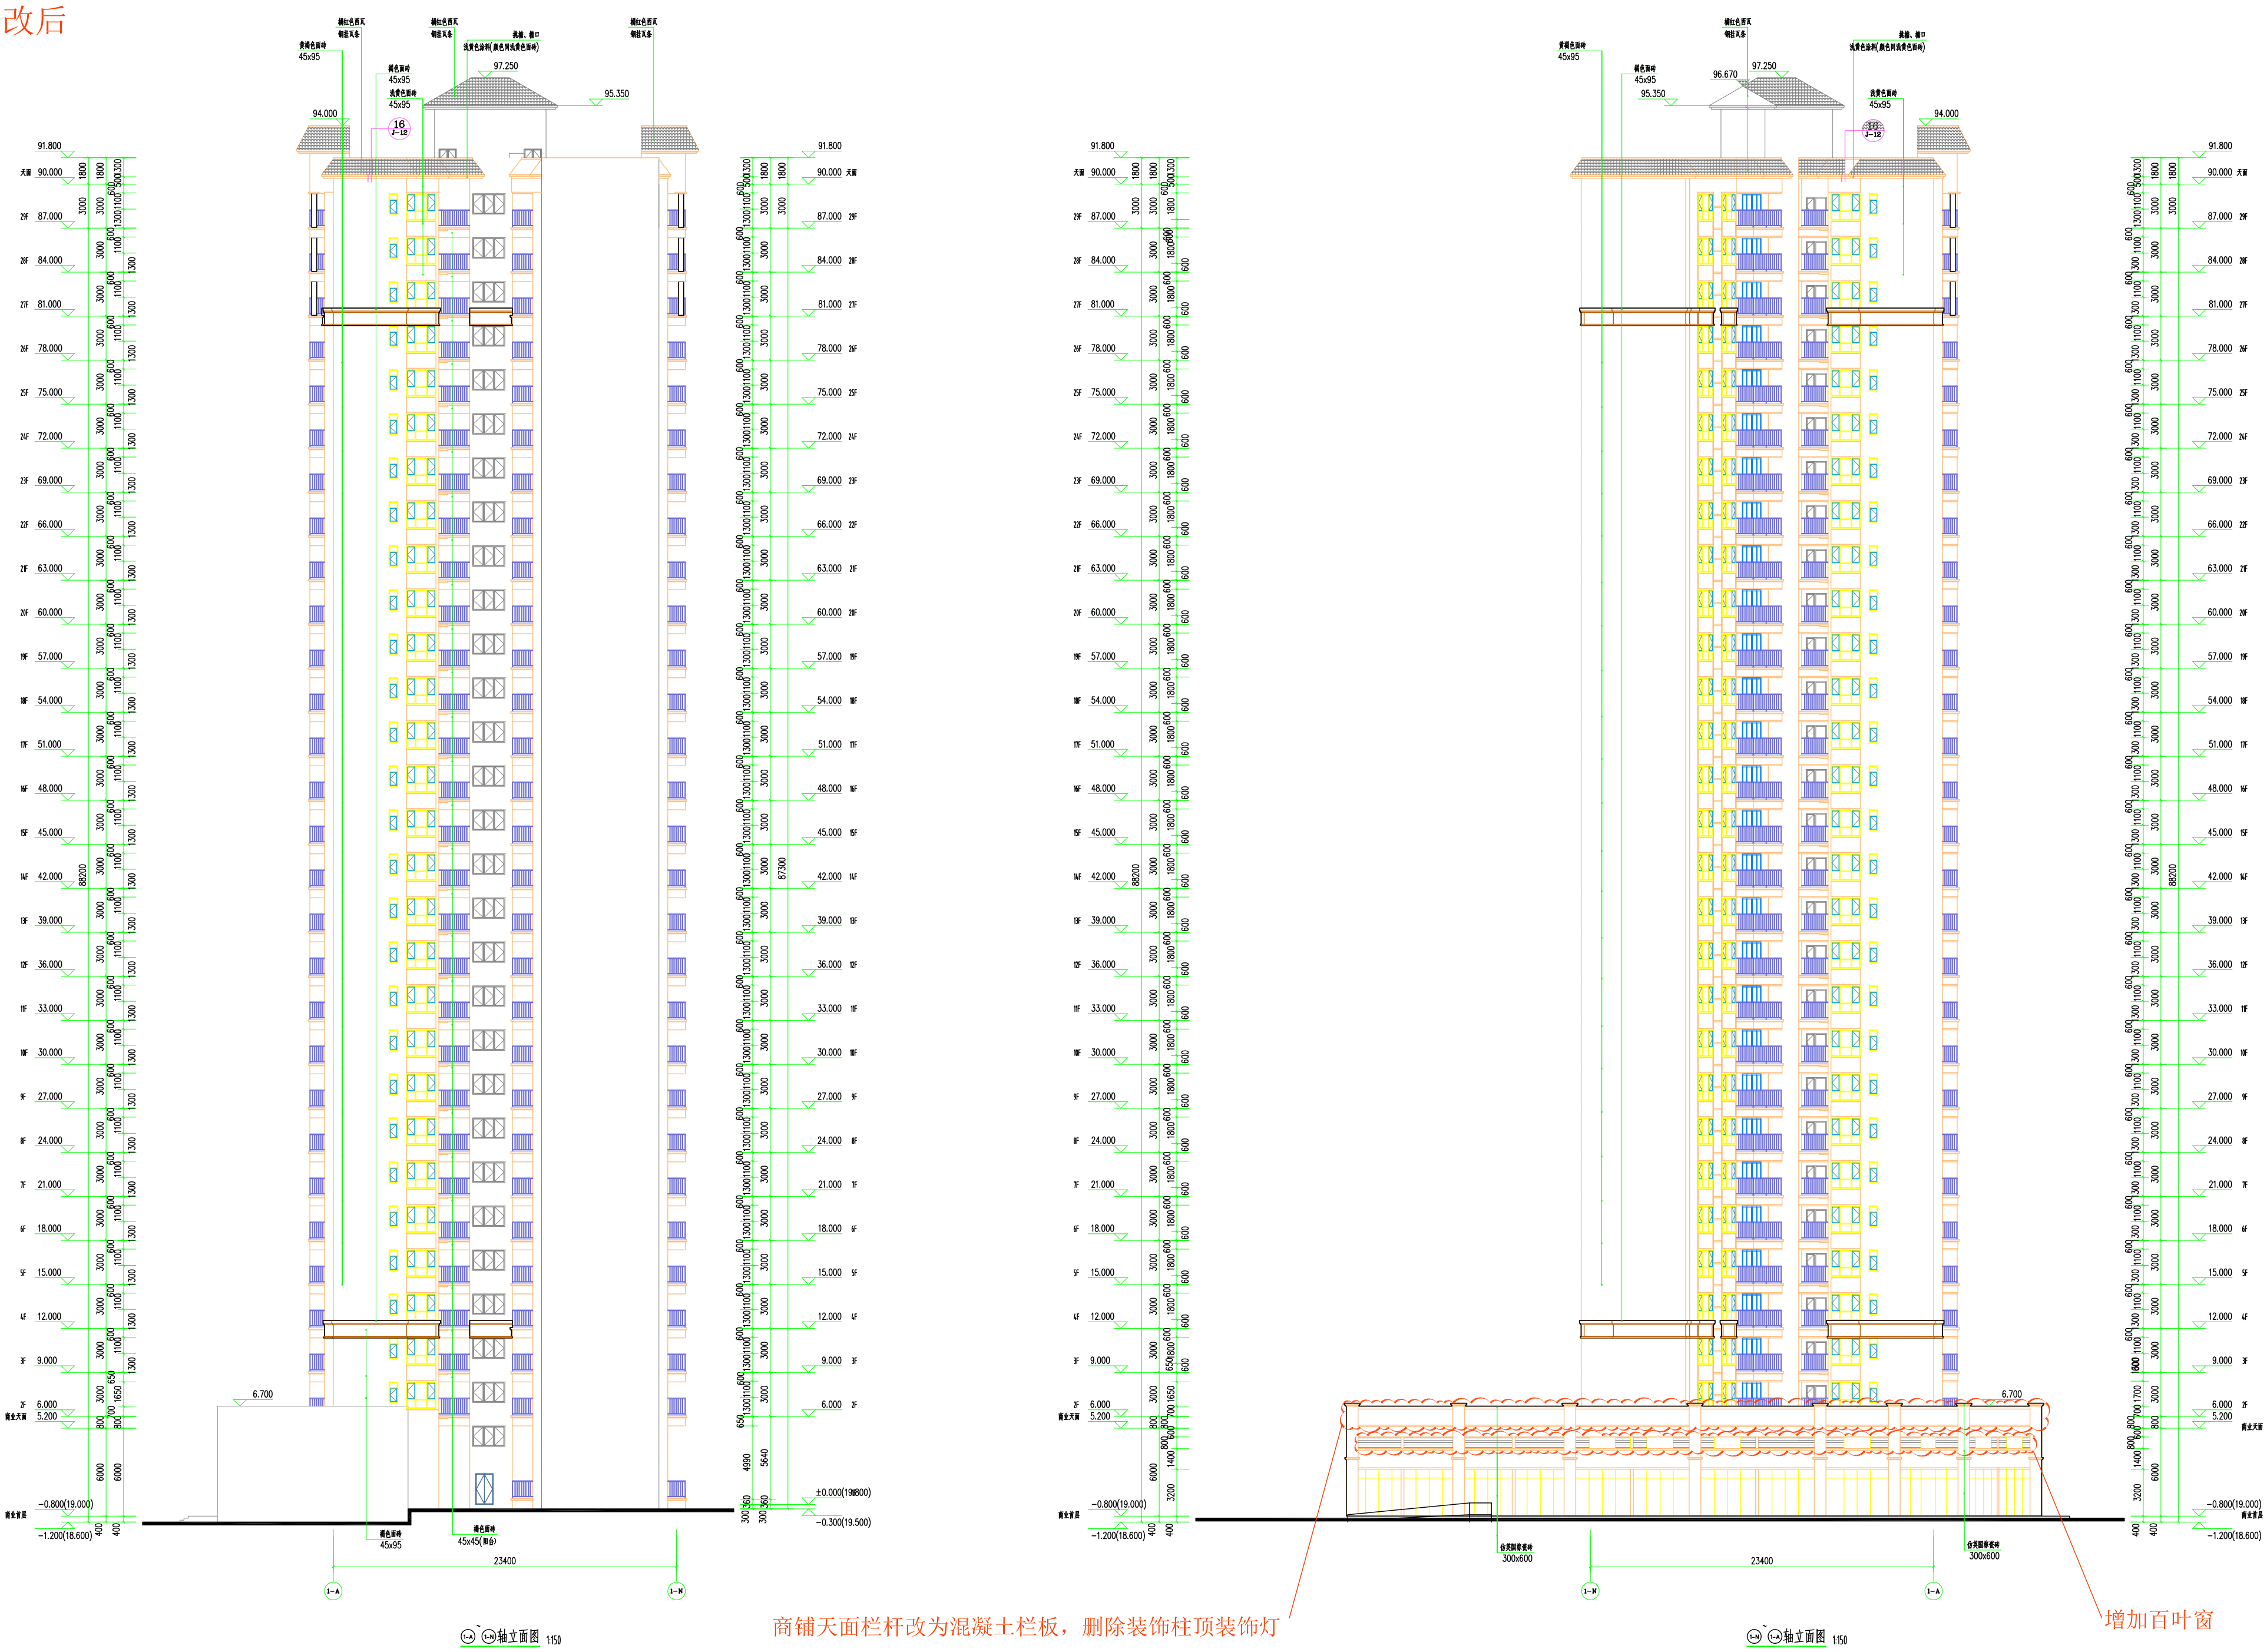

广东启源建筑工程有限公司				建筑工程施工许可证	
工程名称	住宅楼	建设单位	惠州市惠阳区房地产开发有限公司	工程地址	惠州市惠阳区
设计单位	广东启源建筑工程有限公司	监理单位	广东启源建筑工程有限公司	设计人	李强
审核人	李强	审核人	李强	审核人	李强
设计	李强	审核	李强	审核	李强


修改前

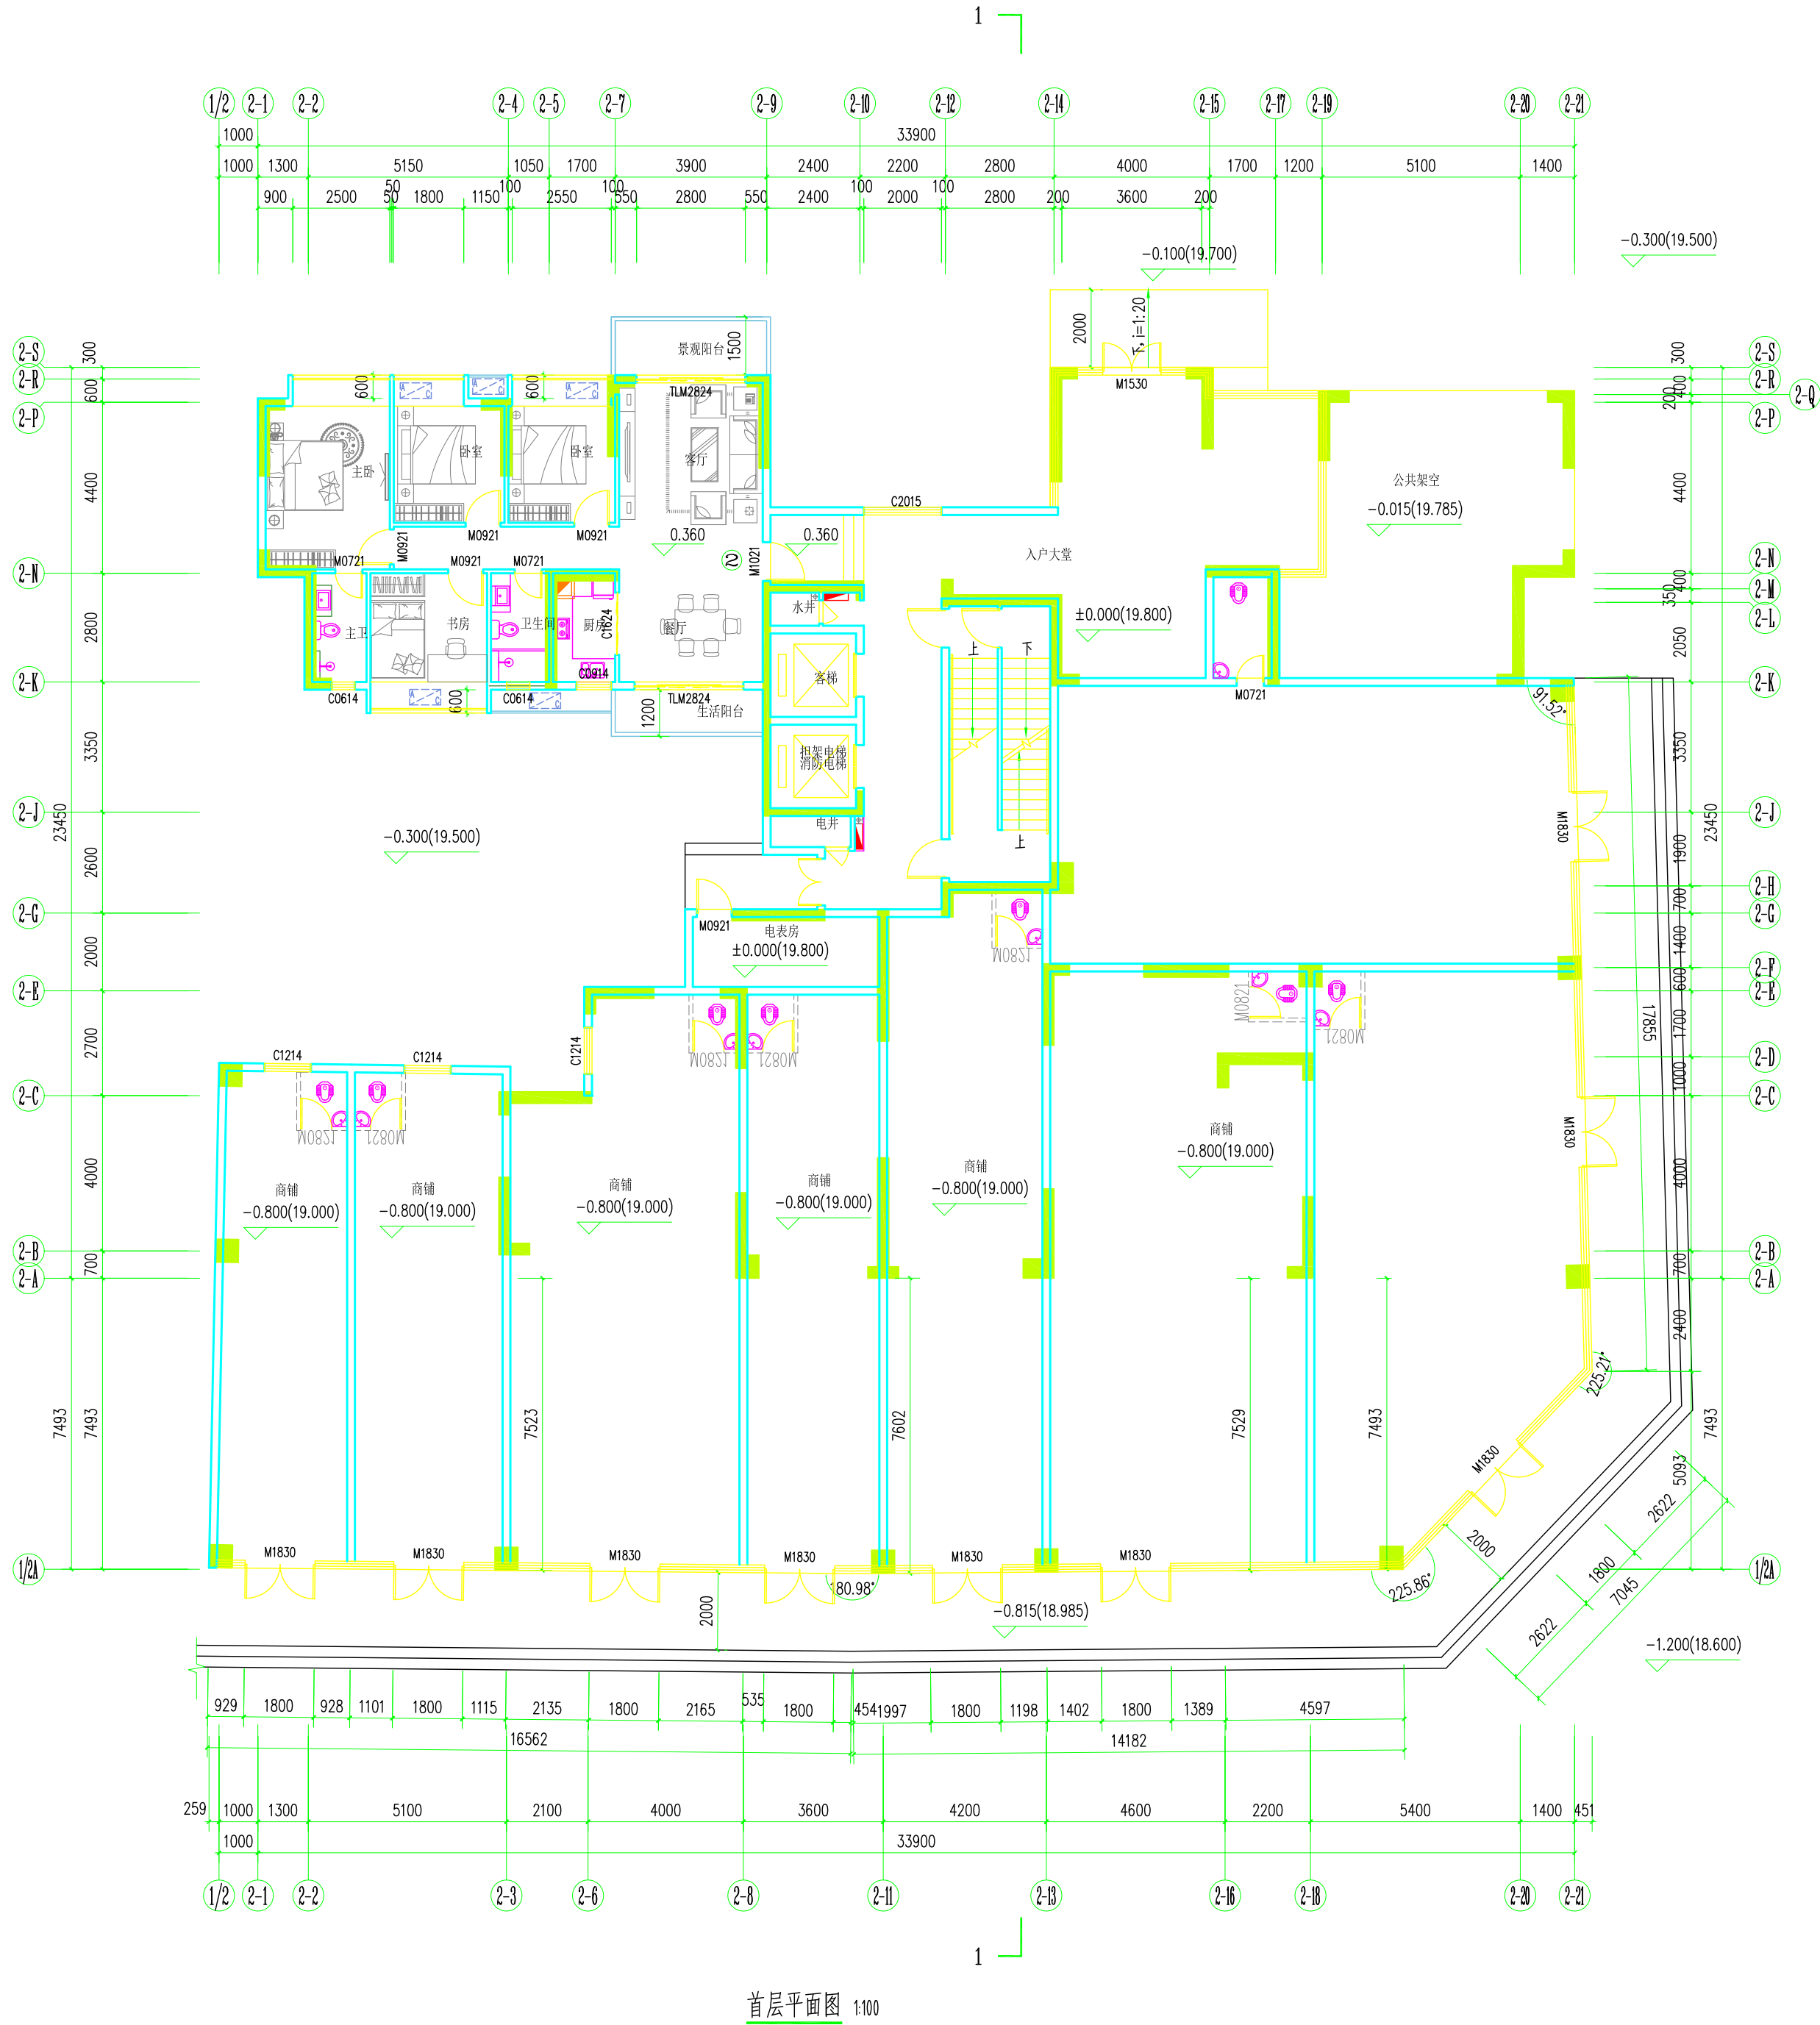

广东启源建筑工程设计院有限公司						建筑工程甲级设计证书号 1144010609	
审定	曹志志	设计	陈伟	审核	陈伟	工程号	2018-0001
项目负责人	曹志志	专业负责人	陈伟	工长	陈伟	专业	建筑
专业负责人	曹志志	审核	陈伟	名称	陈伟	阶段	施工图
审核	曹志志	设计	陈伟	名称	陈伟	版次	第1版
校对	曹志志	设计	陈伟	名称	陈伟	日期	2018.01
设计	曹志志	设计	陈伟	名称	陈伟	图号	JZ-01

审查编号: JZ施设审[2018]080


修改后

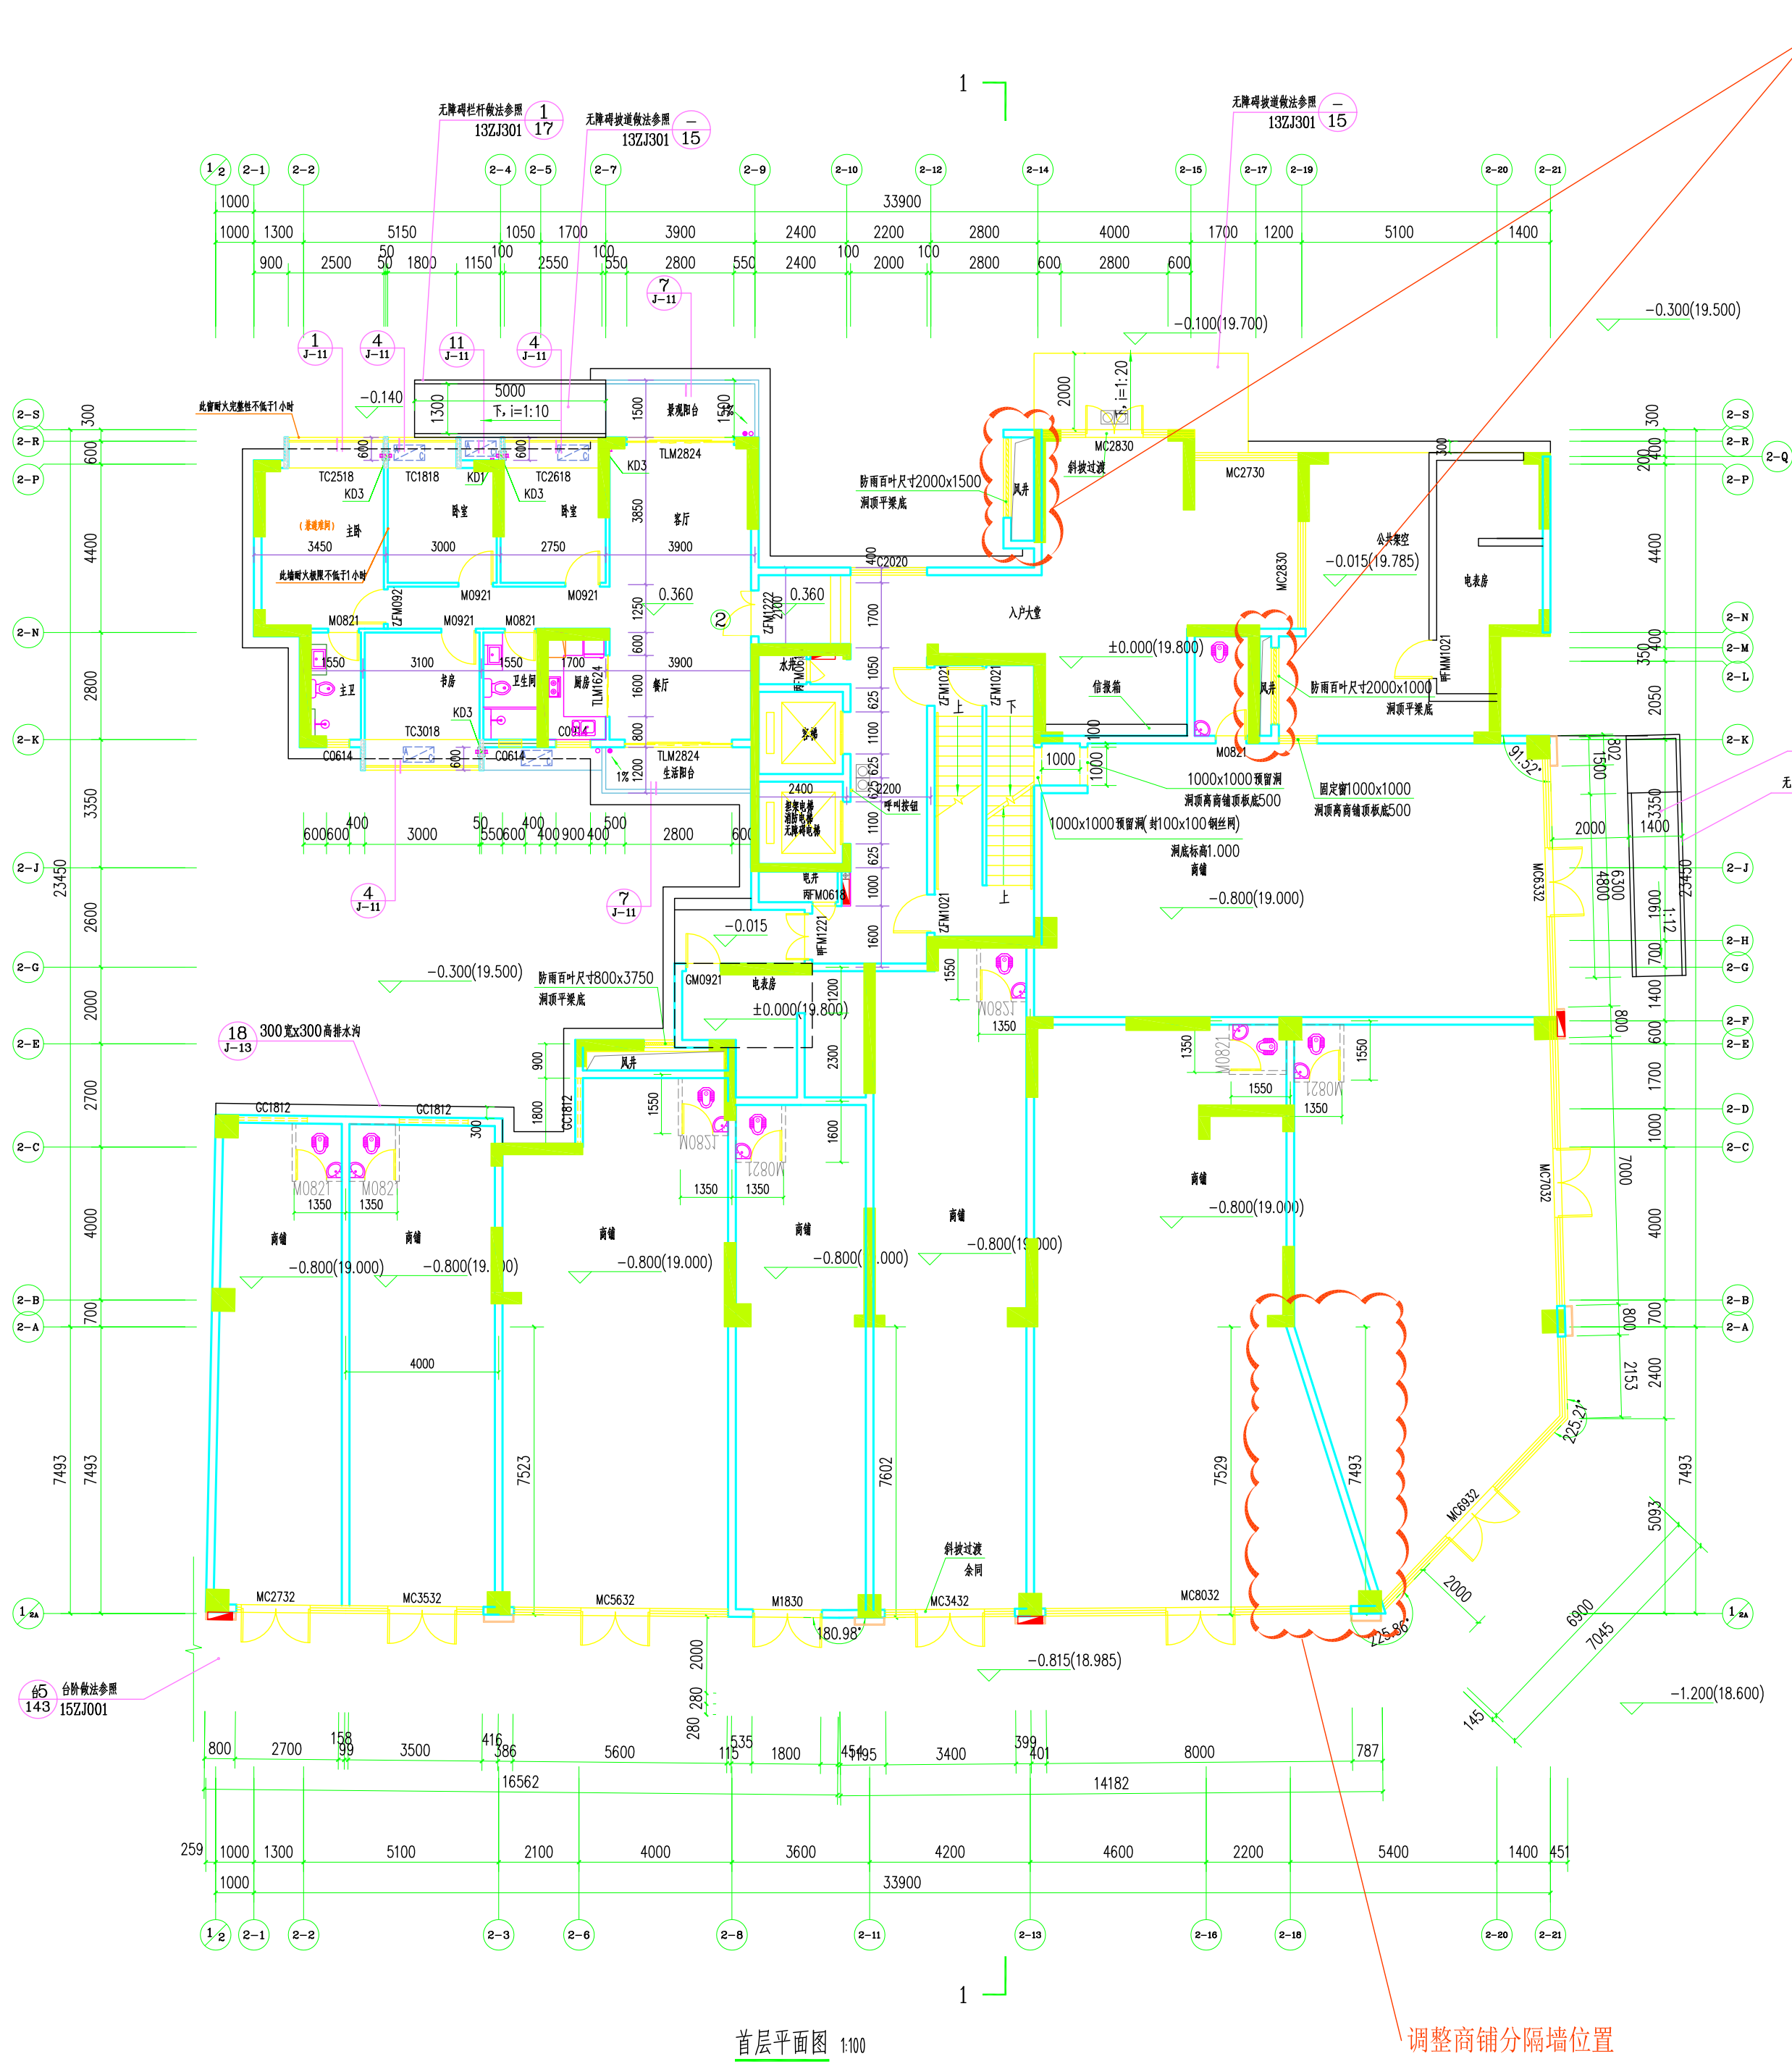

广东启源建筑工程设计院有限公司						建筑工程甲级设计证书号 1144010609	
审定	曹志志	设计	陈伟	审核	陈伟	工程号	2018-0001
项目负责人	曹志志	专业负责人	陈伟	工长	陈伟	专业	建筑
专业负责人	曹志志	审核	陈伟	名称	陈伟	阶段	施工图
审核	曹志志	设计	陈伟	名称	陈伟	版次	第1版
校对	曹志志	设计	陈伟	名称	陈伟	日期	2022.08
设计	曹志志	设计	陈伟	名称	陈伟	图号	JZ-02

审查编号: JZ施设审[2018]080


修改前

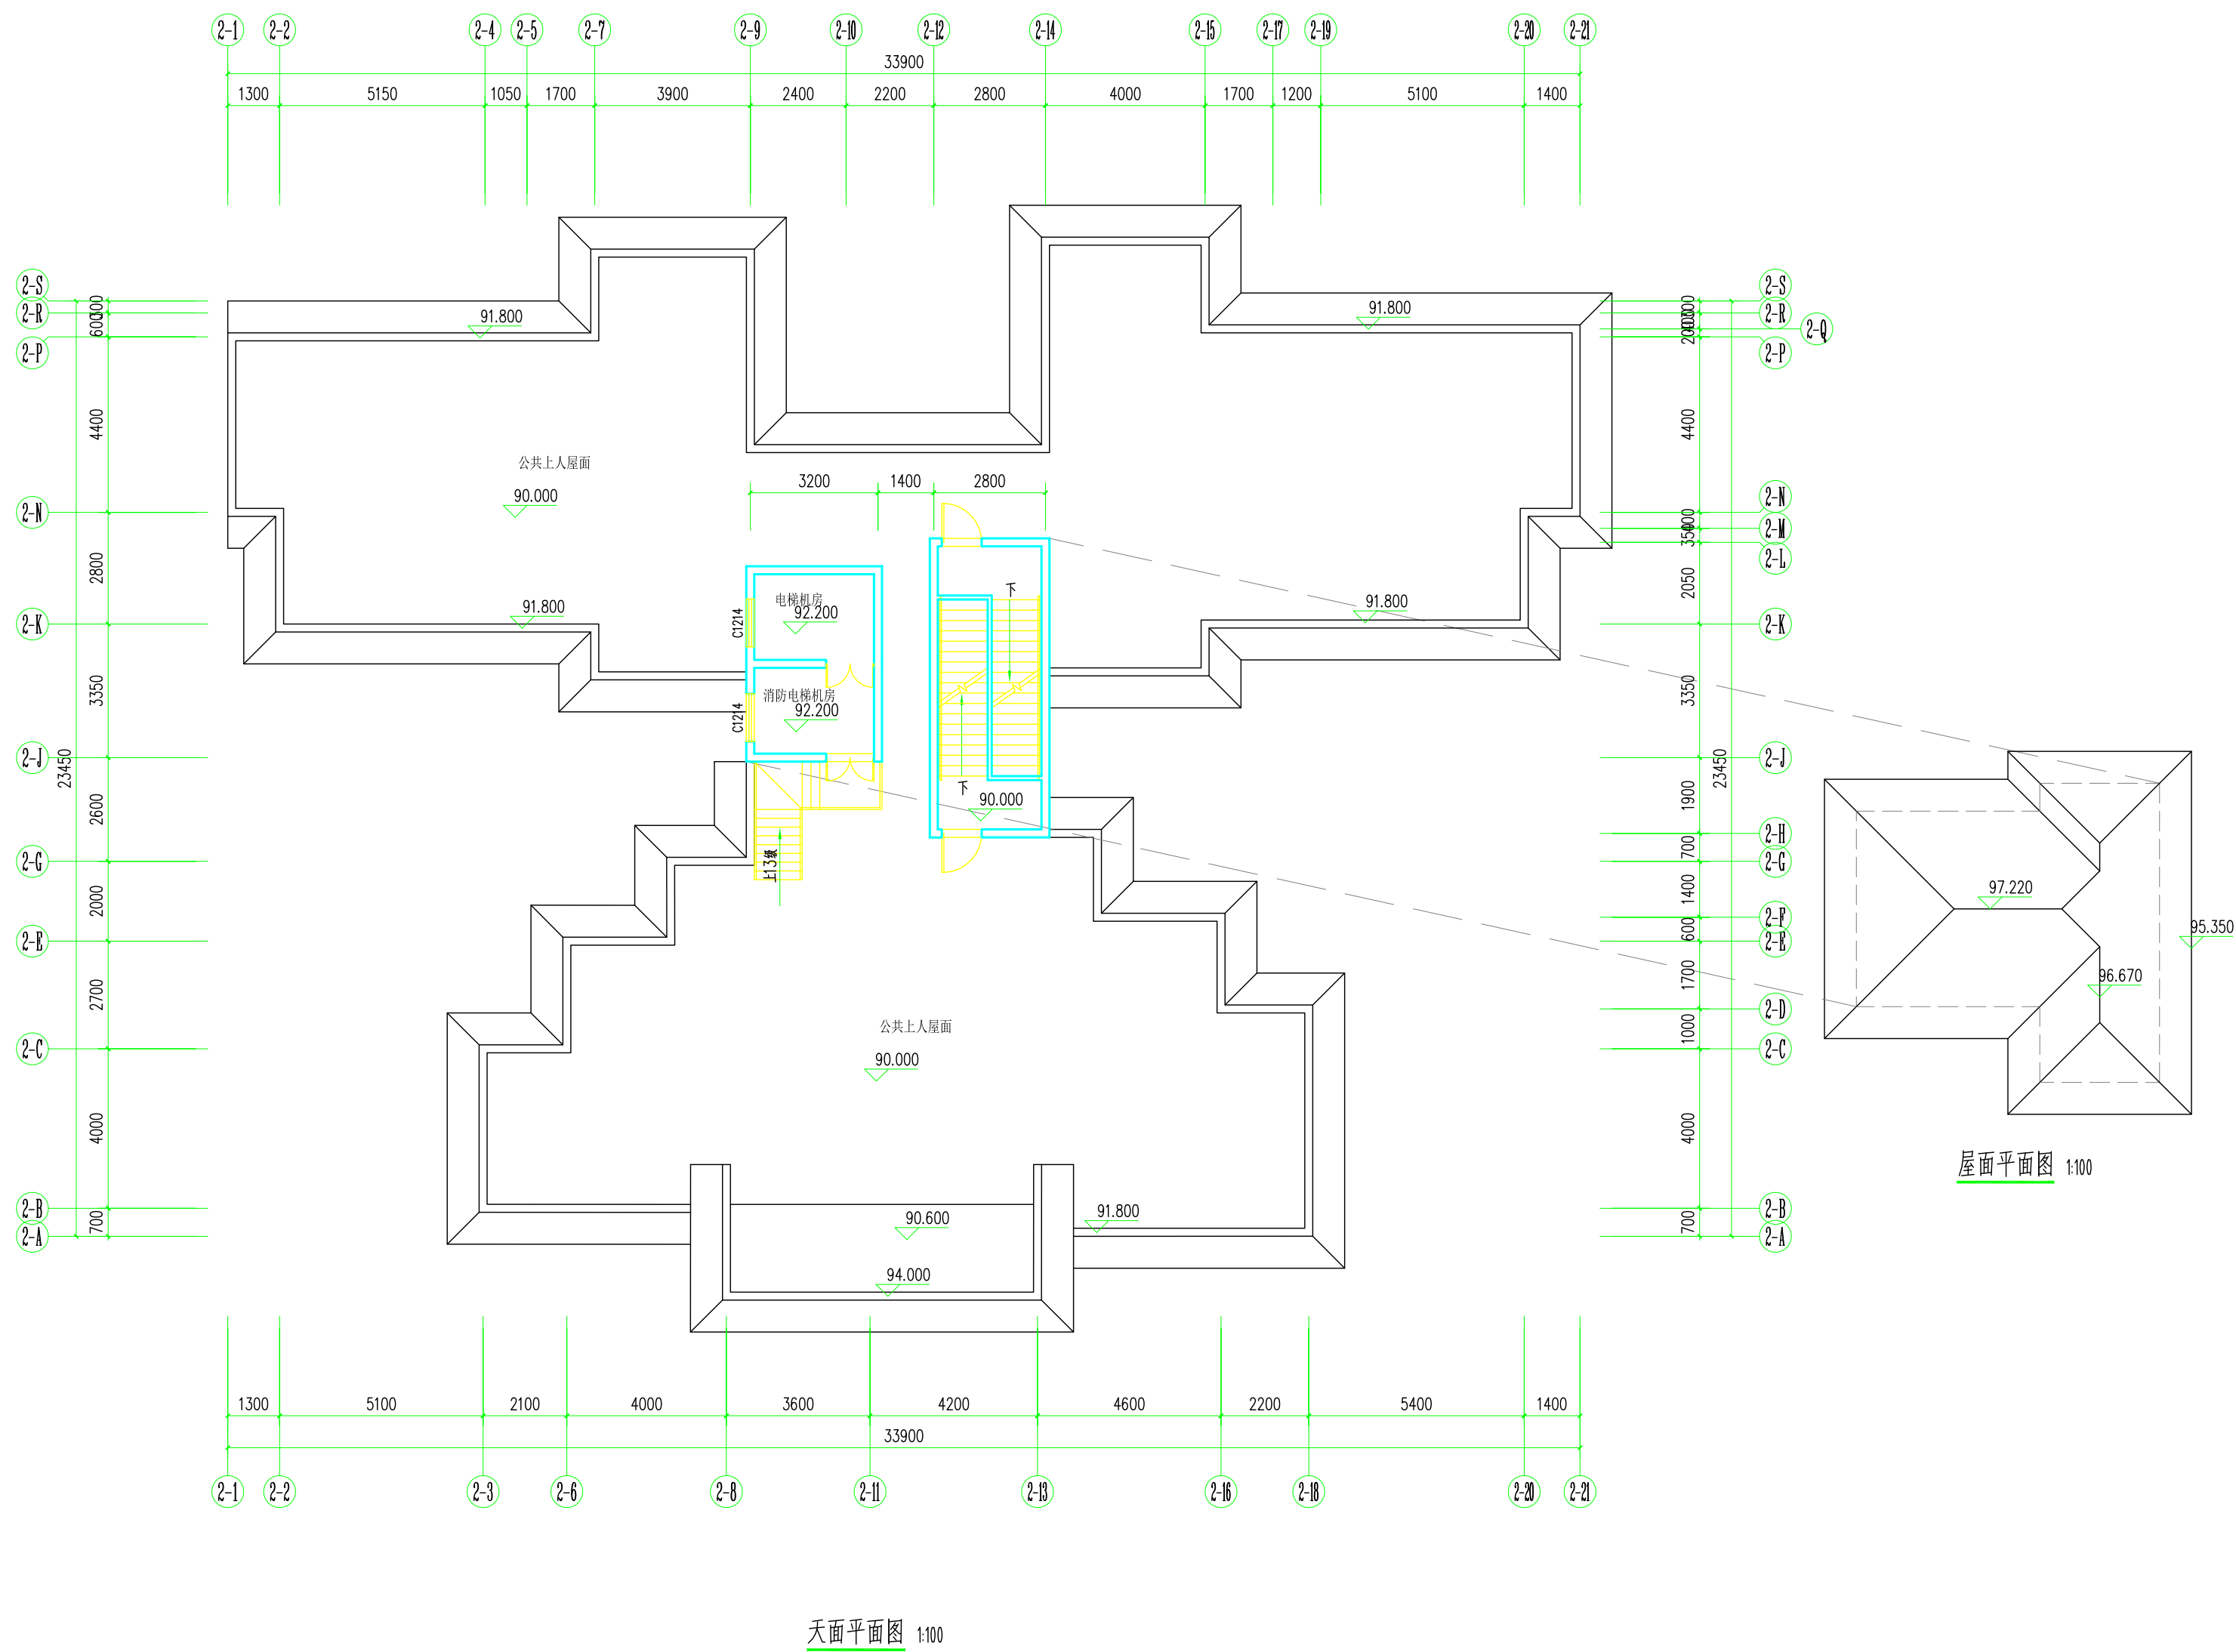

广东启源建筑工程设计院有限公司				建筑工程甲级设计证书号 1144010609	
审 定	曹立志	建 设	恩平市宏基房地产开发有限公司	工 程 号	2018-0001
项目负责	游智超	建 单 位	恩平市宏基房地产开发有限公司	专 业	建 筑
专业负责	游智超	工 程	恩宝新城（一期）2#	阶 段	建 筑
审 核	王天祥	名 称	恩宝新城（一期）2#	版 次	第 1 版
校 对	郭海林	图 纸	天面平面图	日 期	2018.01
设 计	叶信宇	内 容	天面平面图	图 号	JZ-04

审查编号：JL施设审[2018]080



修改后

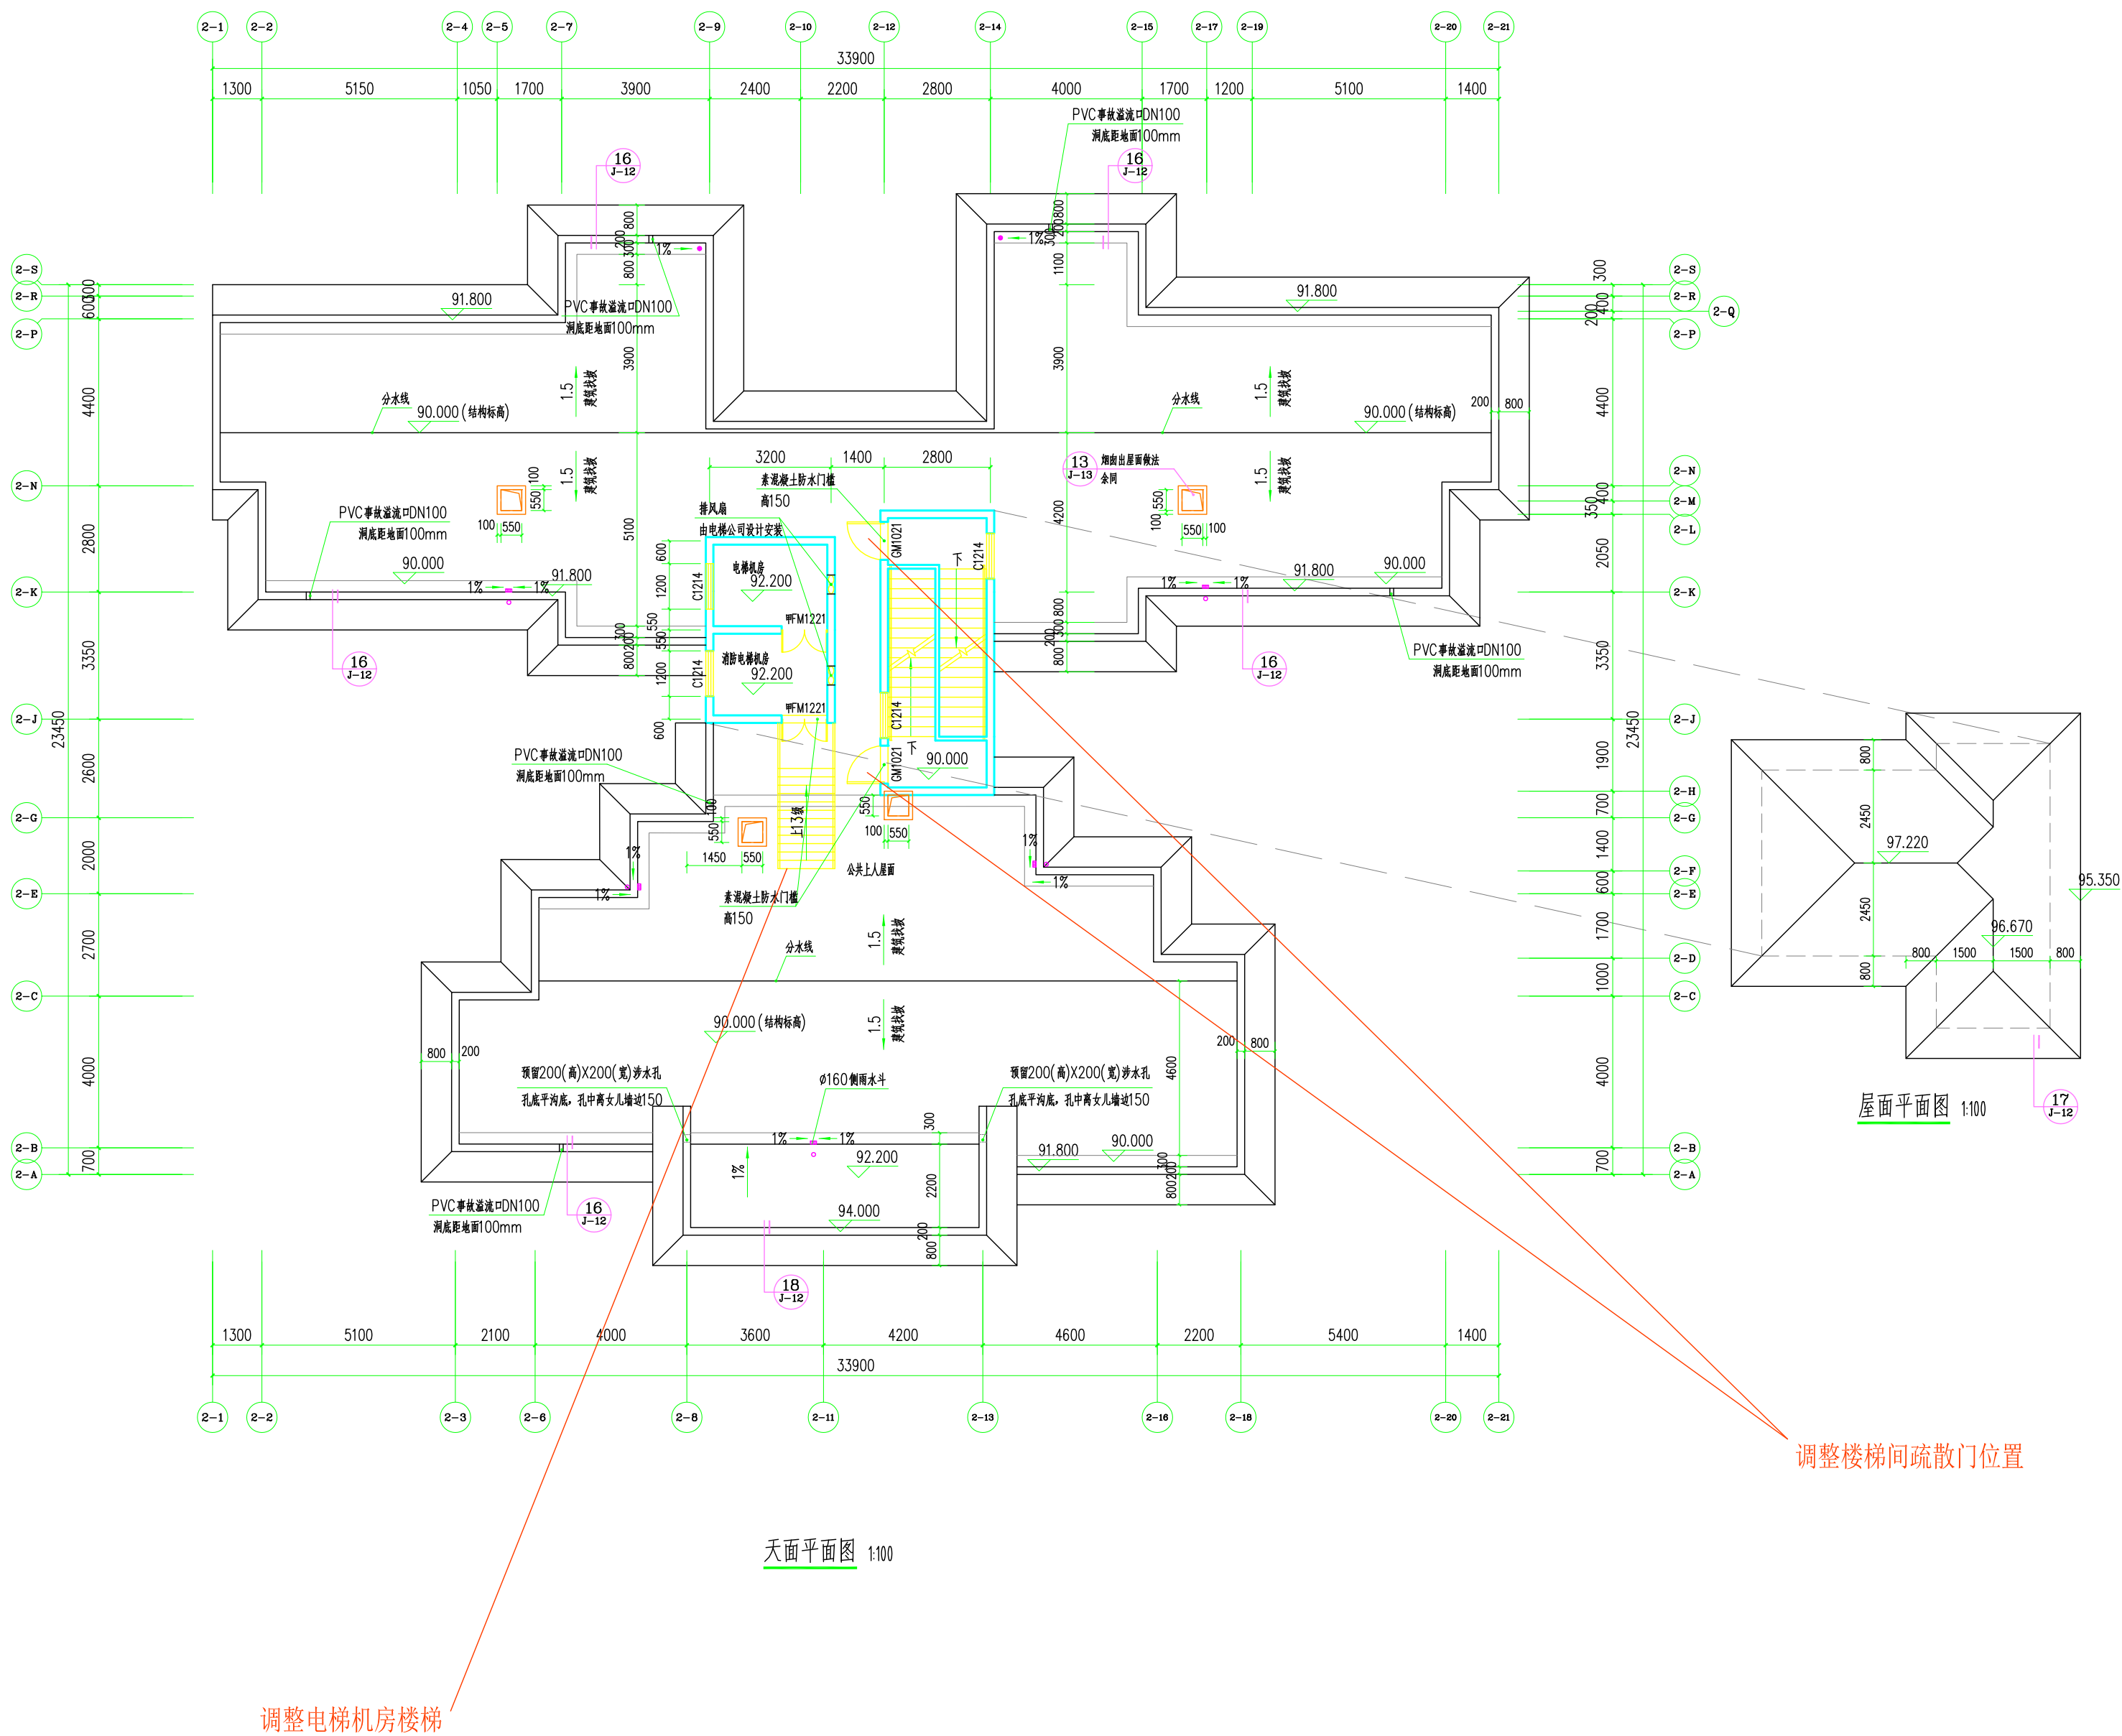

广东启源建筑工程设计院有限公司				建筑工程甲级设计证书号 1144010609	
审 定	曹立志	建 设	恩平市宏基房地产开发有限公司	工 程 号	2018-0001
项目负责	游智超	建 单 位	恩平市宏基房地产开发有限公司	专 业	建 筑
专业负责	游智超	工 程	恩宝新城（一期）2#	阶 段	建 筑
审 核	王天祥	名 称	恩宝新城（一期）2#	版 次	第 1 版
校 对	郭海林	图 纸	天面平面图	日 期	2022.08
设 计	叶信宇	内 容	天面平面图	图 号	JZ-04

审查编号：JL施设审[2018]080


修改前

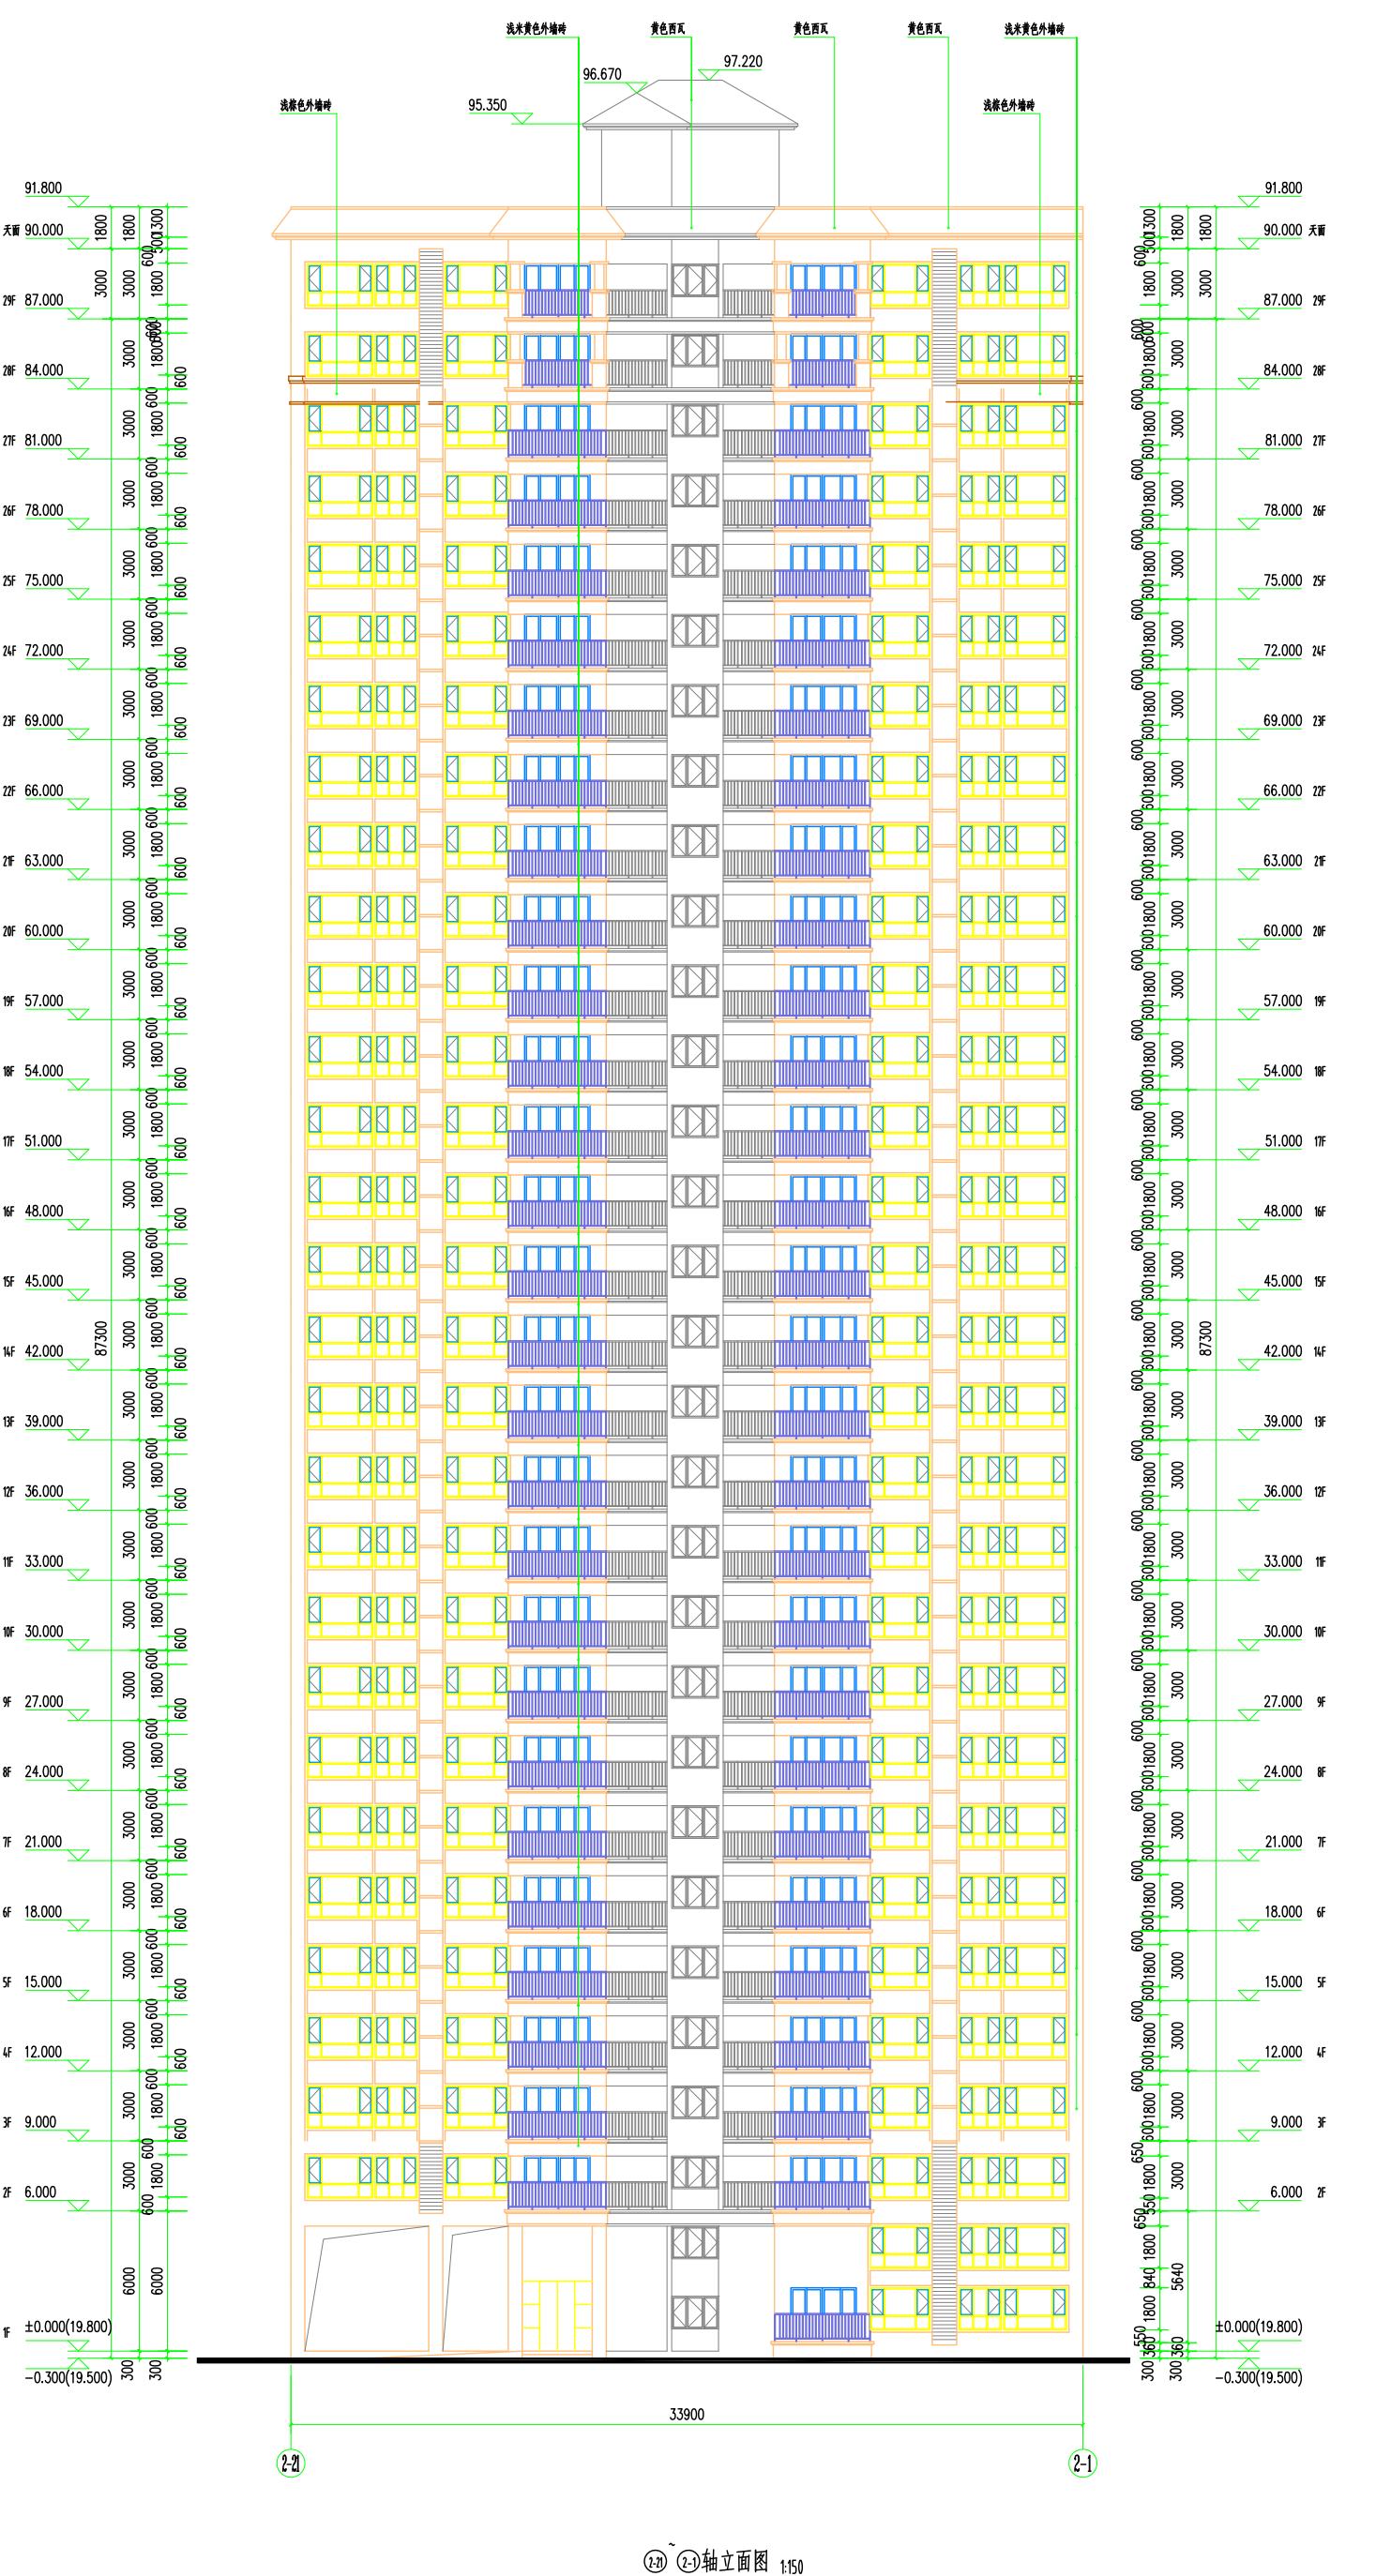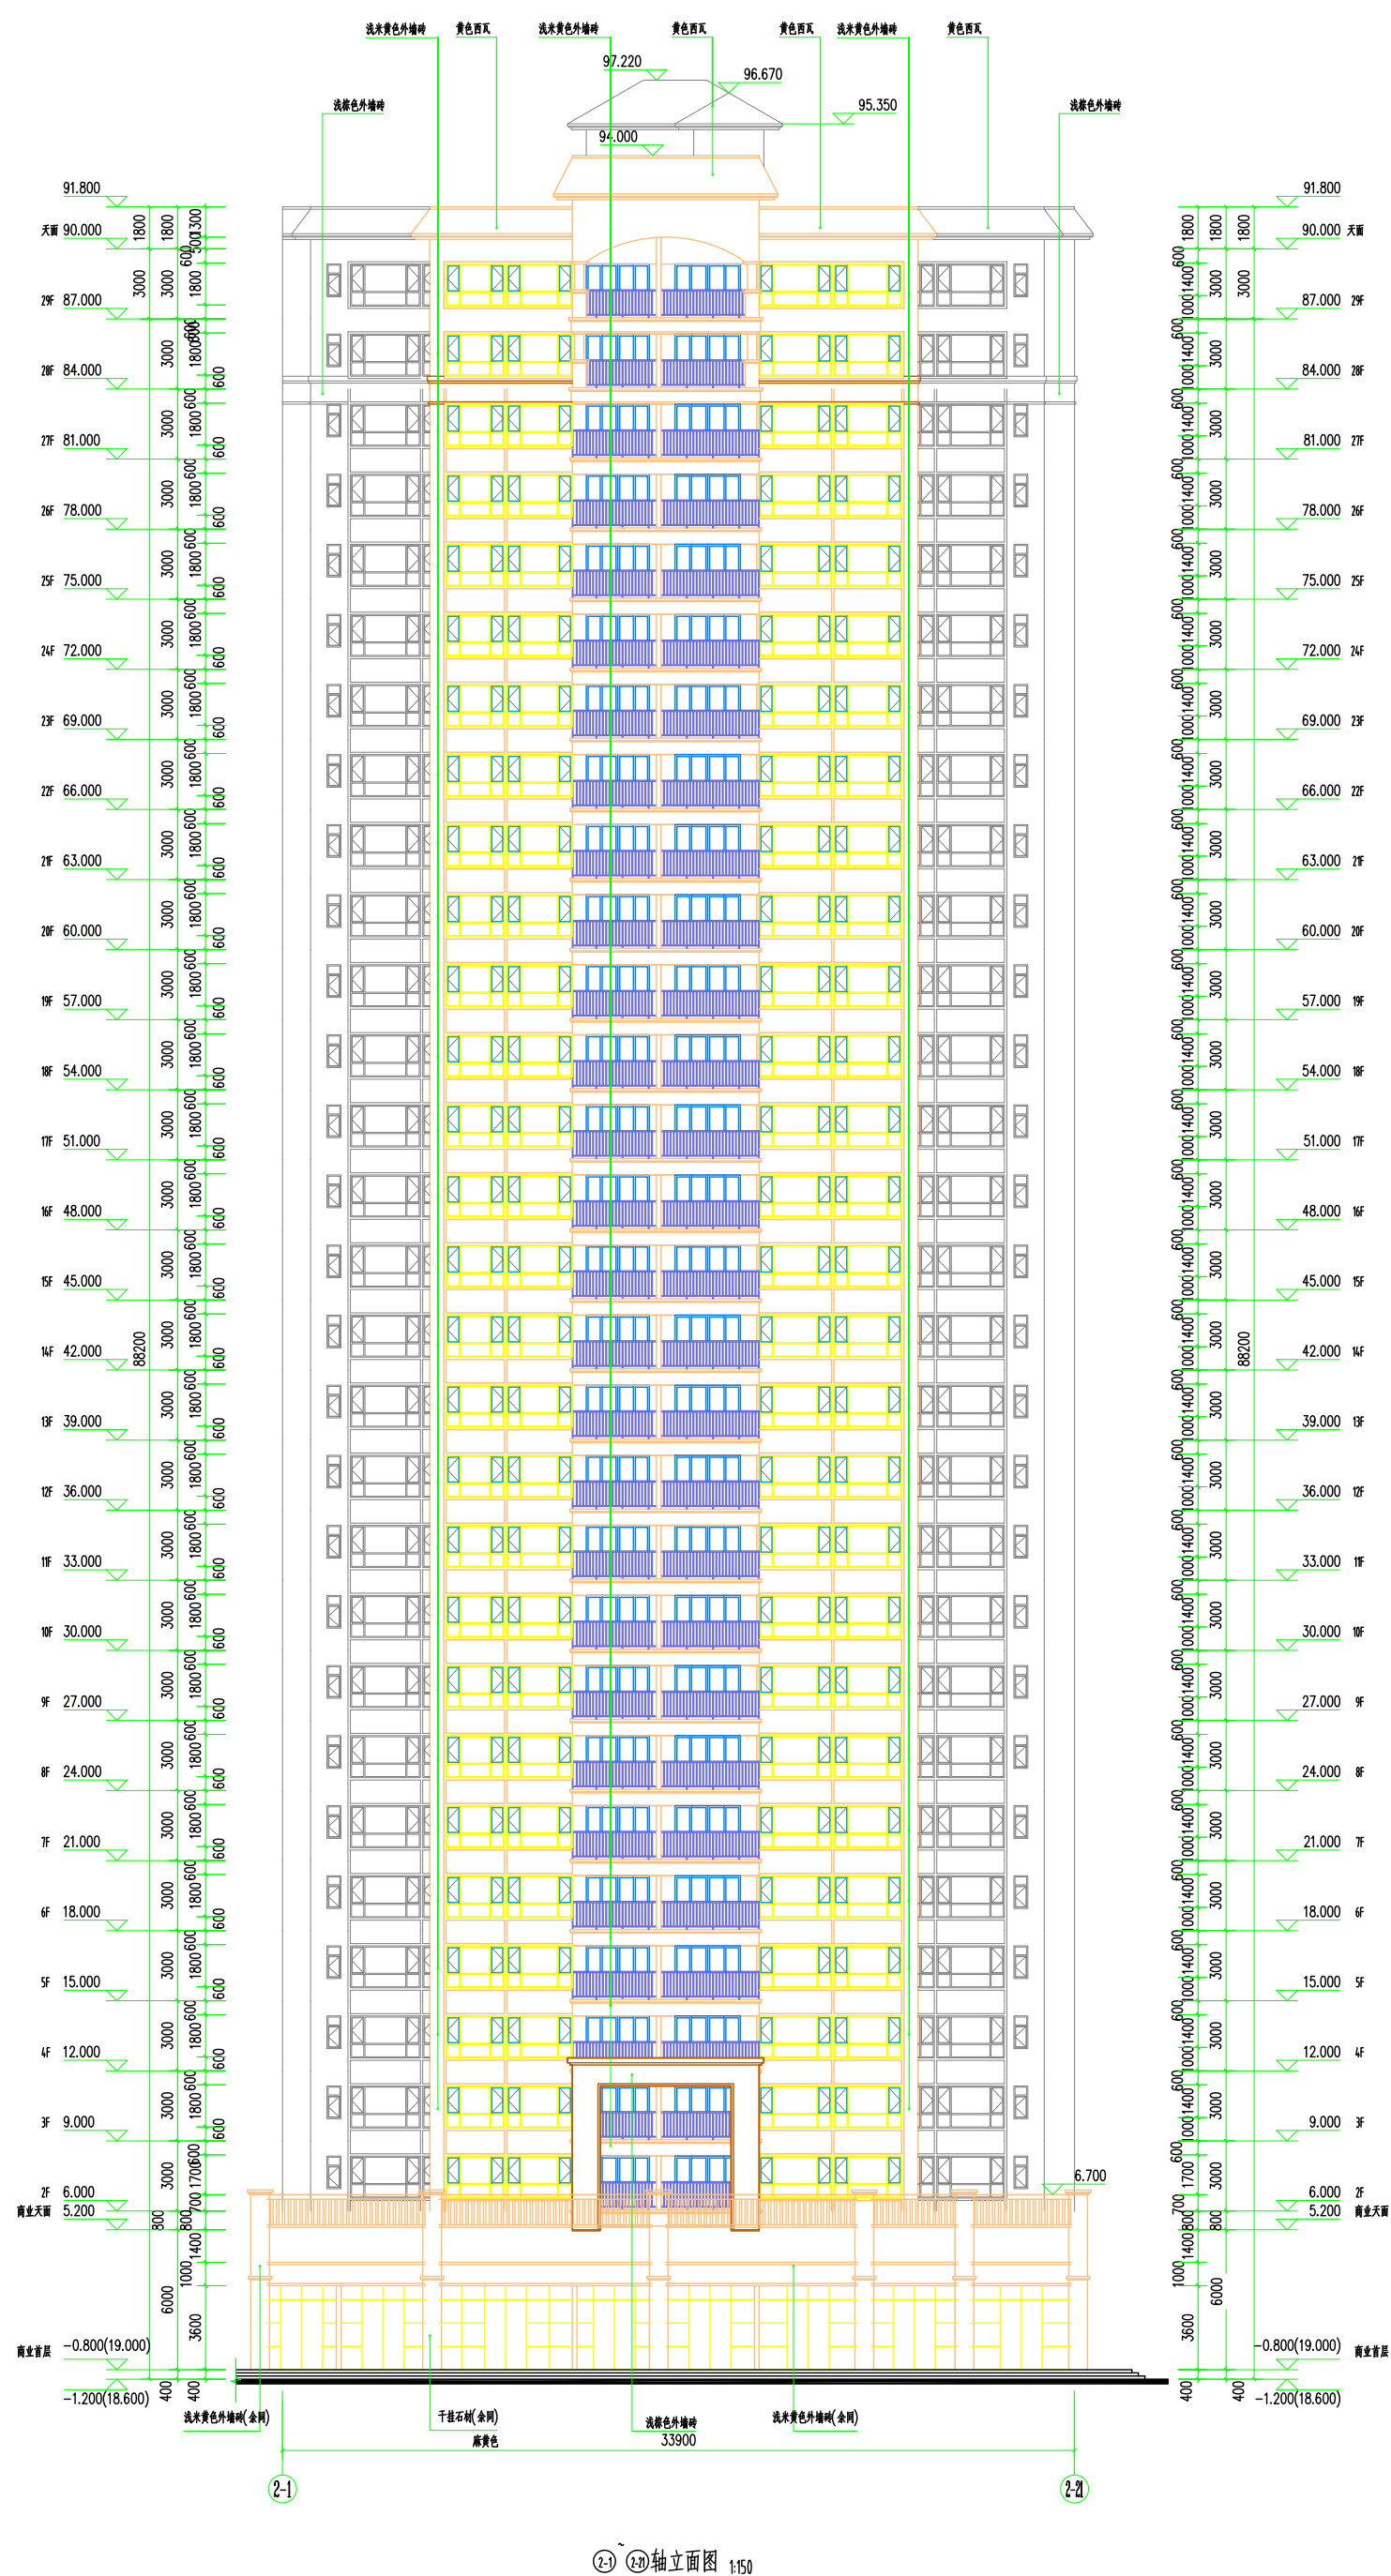

 广东启源建筑工程设计院有限公司		建筑工程甲级设计证书 (141015688)	
审 定	曾志远	建 设	工 程 号
专业负责	曾志远	单 位	专 业
专业负责	曾志远	工 程	建 筑
审 核	王光伟	名 称	特 殊
校 对	陈海松	图 纸	版 次
计 算	叶 华	内 容	第 1 版
			日 期
		 独立立面图	2018.01
		 独立立面图	版 次
			JZ-45


审查编号: 江施设审[2018]060

修改后

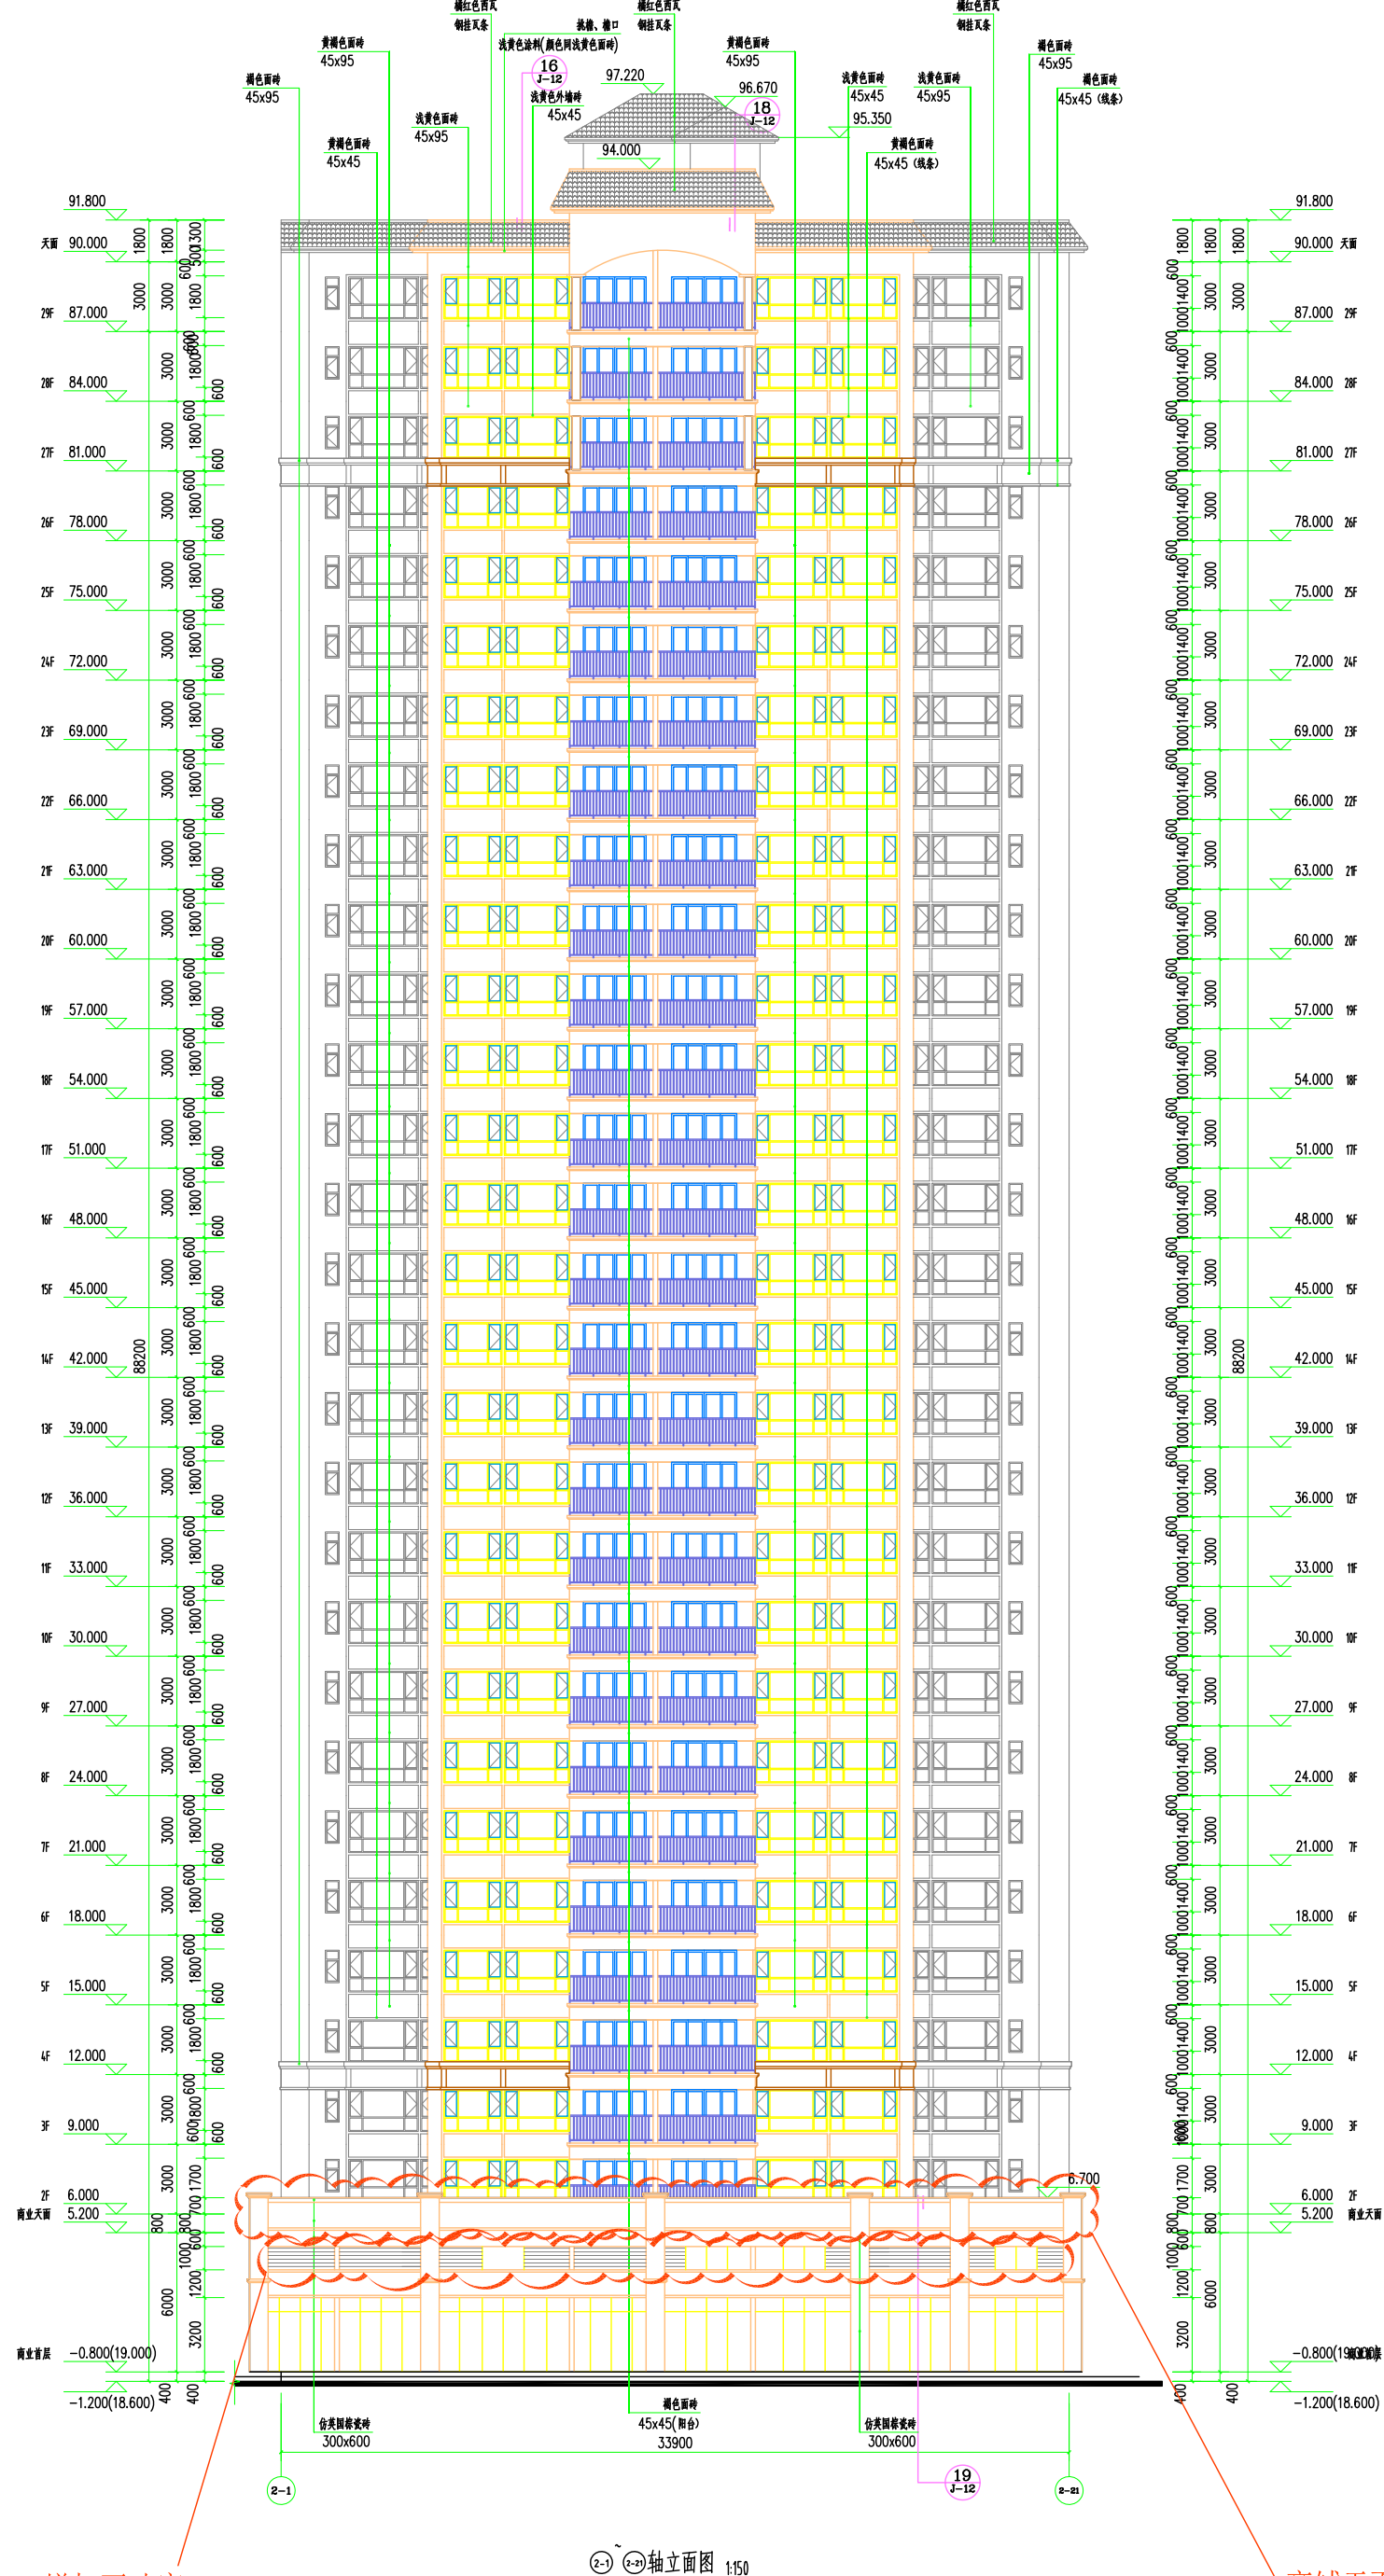

增加百叶窗



、商铺天面栏杆改为混凝土栏板，删除装饰柱顶装饰灯

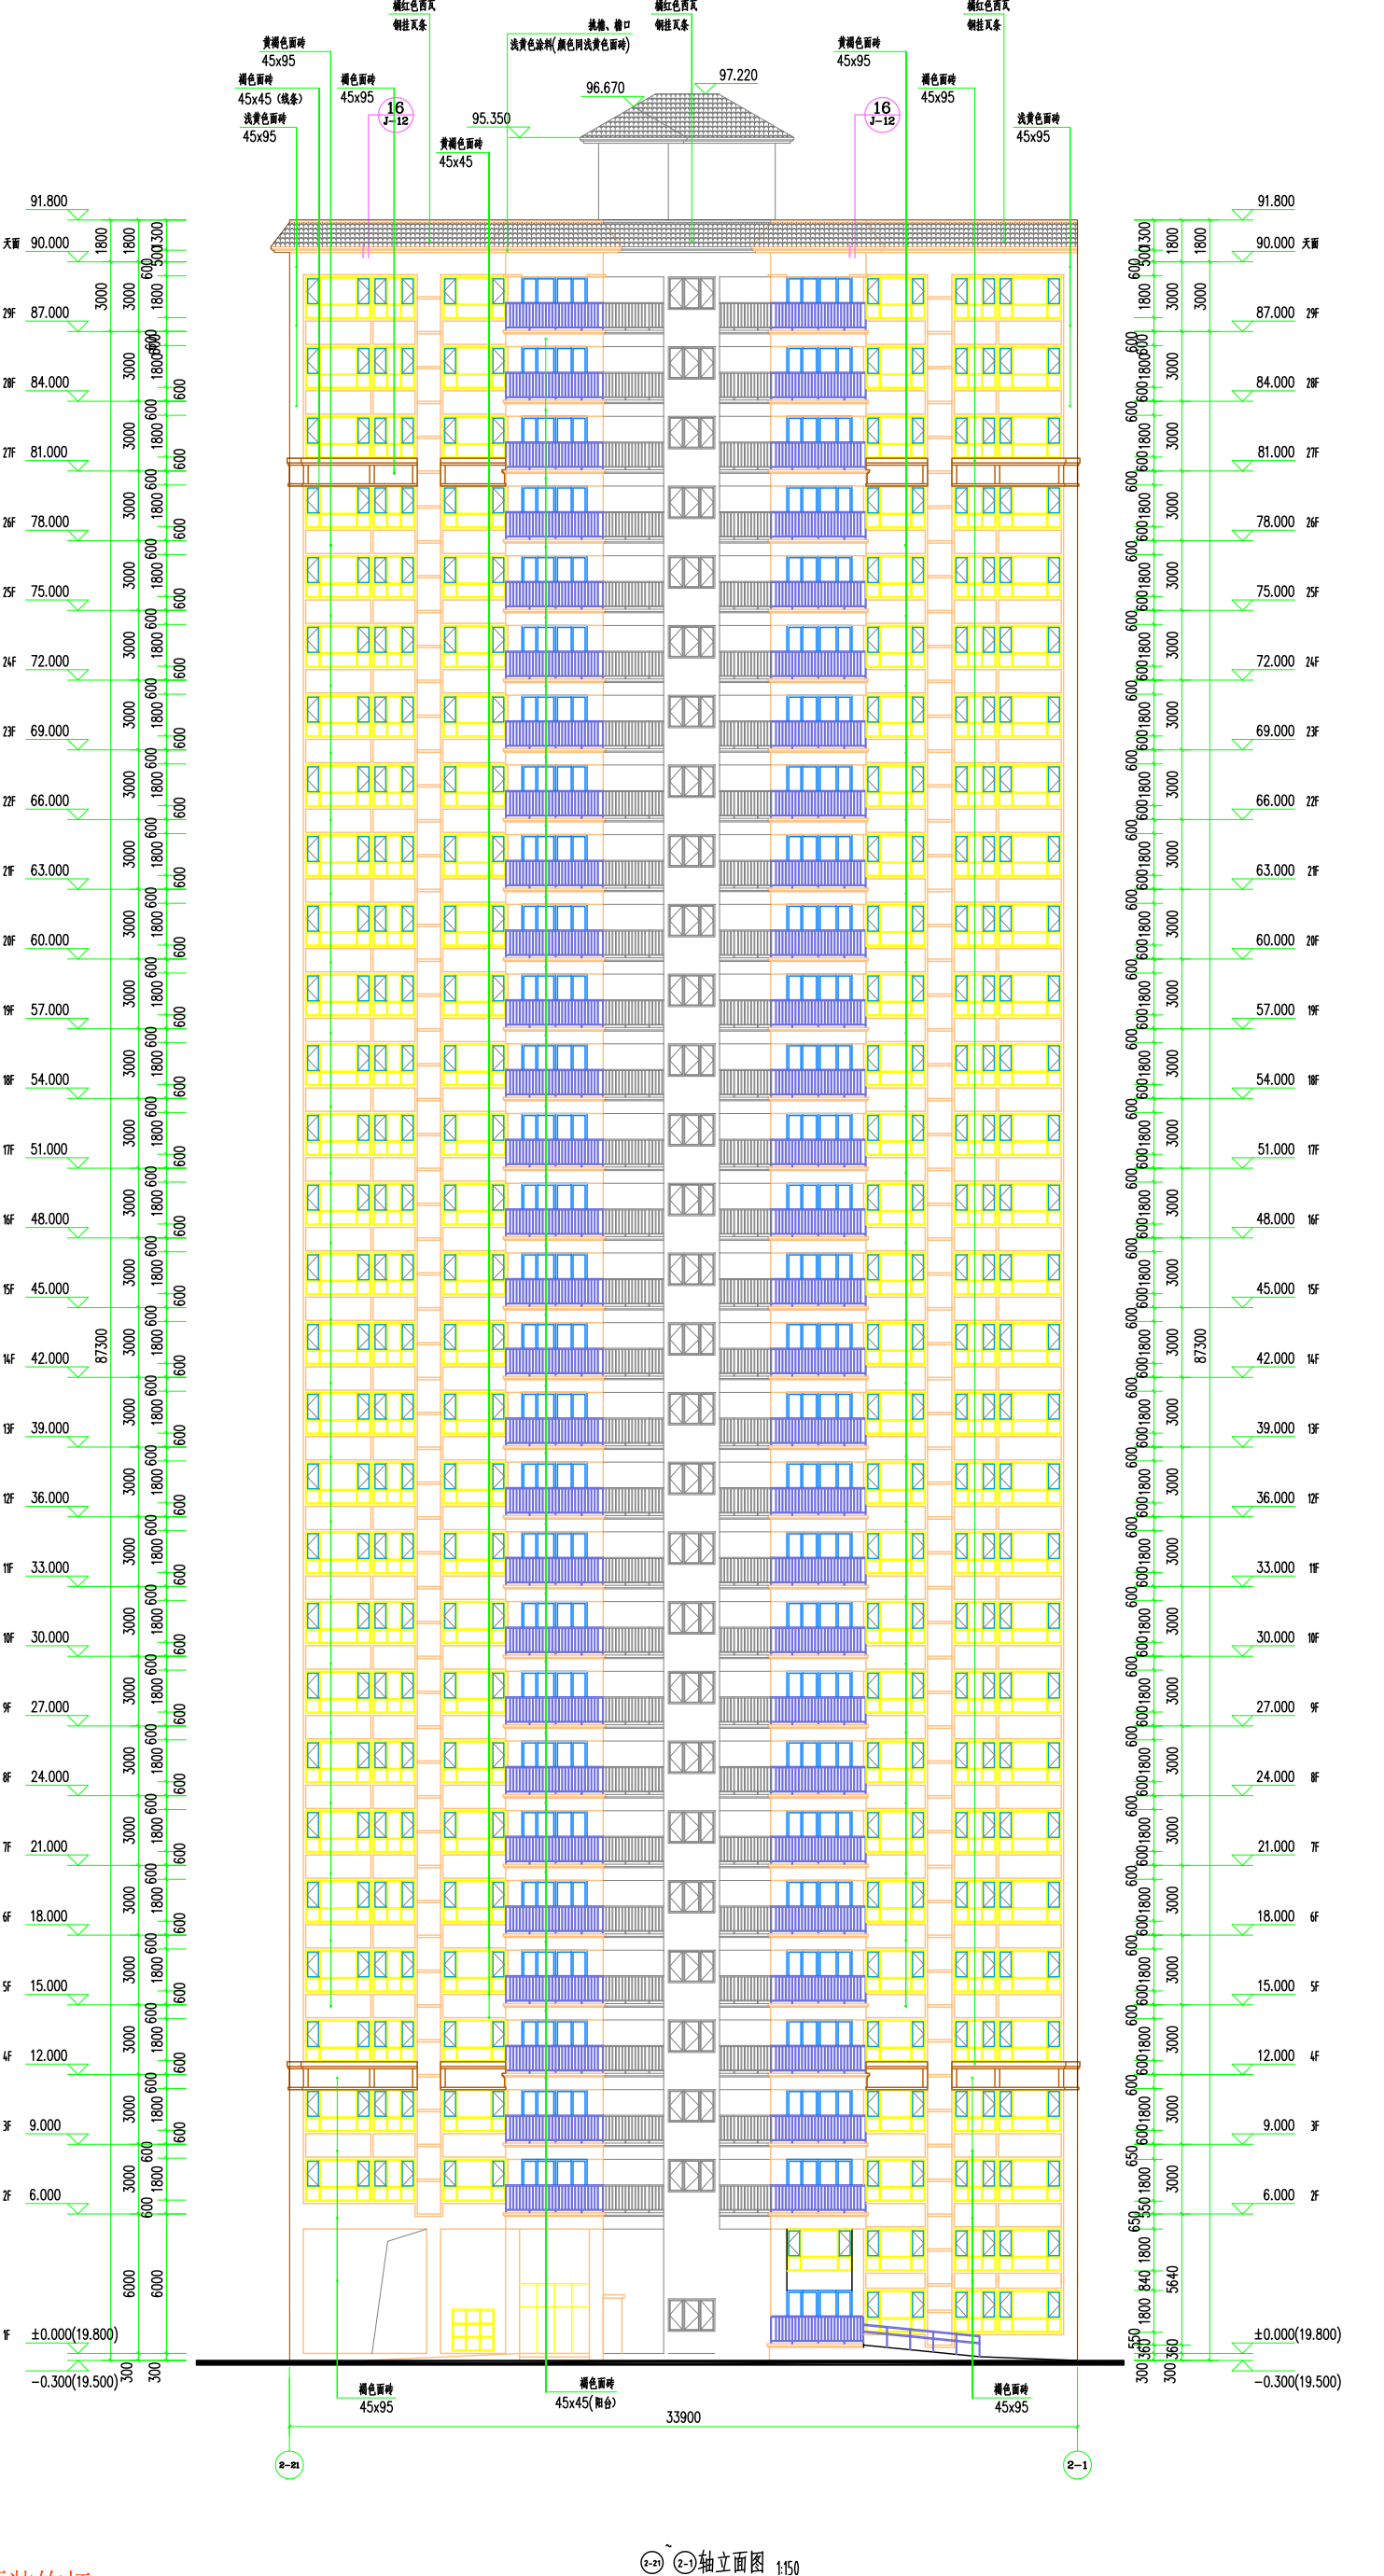

 广东启源建筑工程设计院有限公司		建筑工程甲级设计证书 144010660	
单 位	曾茂忠	建 设	工 程
项目负责人	曾茂忠	单 位	专业
专业负责人	曾茂忠	工 程	建 筑
审 核	刘克非	名 称	康 成
校 对	曾海基	图 纸	版 次
设 计	刘克非	内 容	第 1 版
		图 纸 内 容	日期
		☒ 轴立平面图 ☒ 轴立剖面图	2018-03-08
			日期
			JZ-05

审查编号: 江施设审[2018]080



修改前

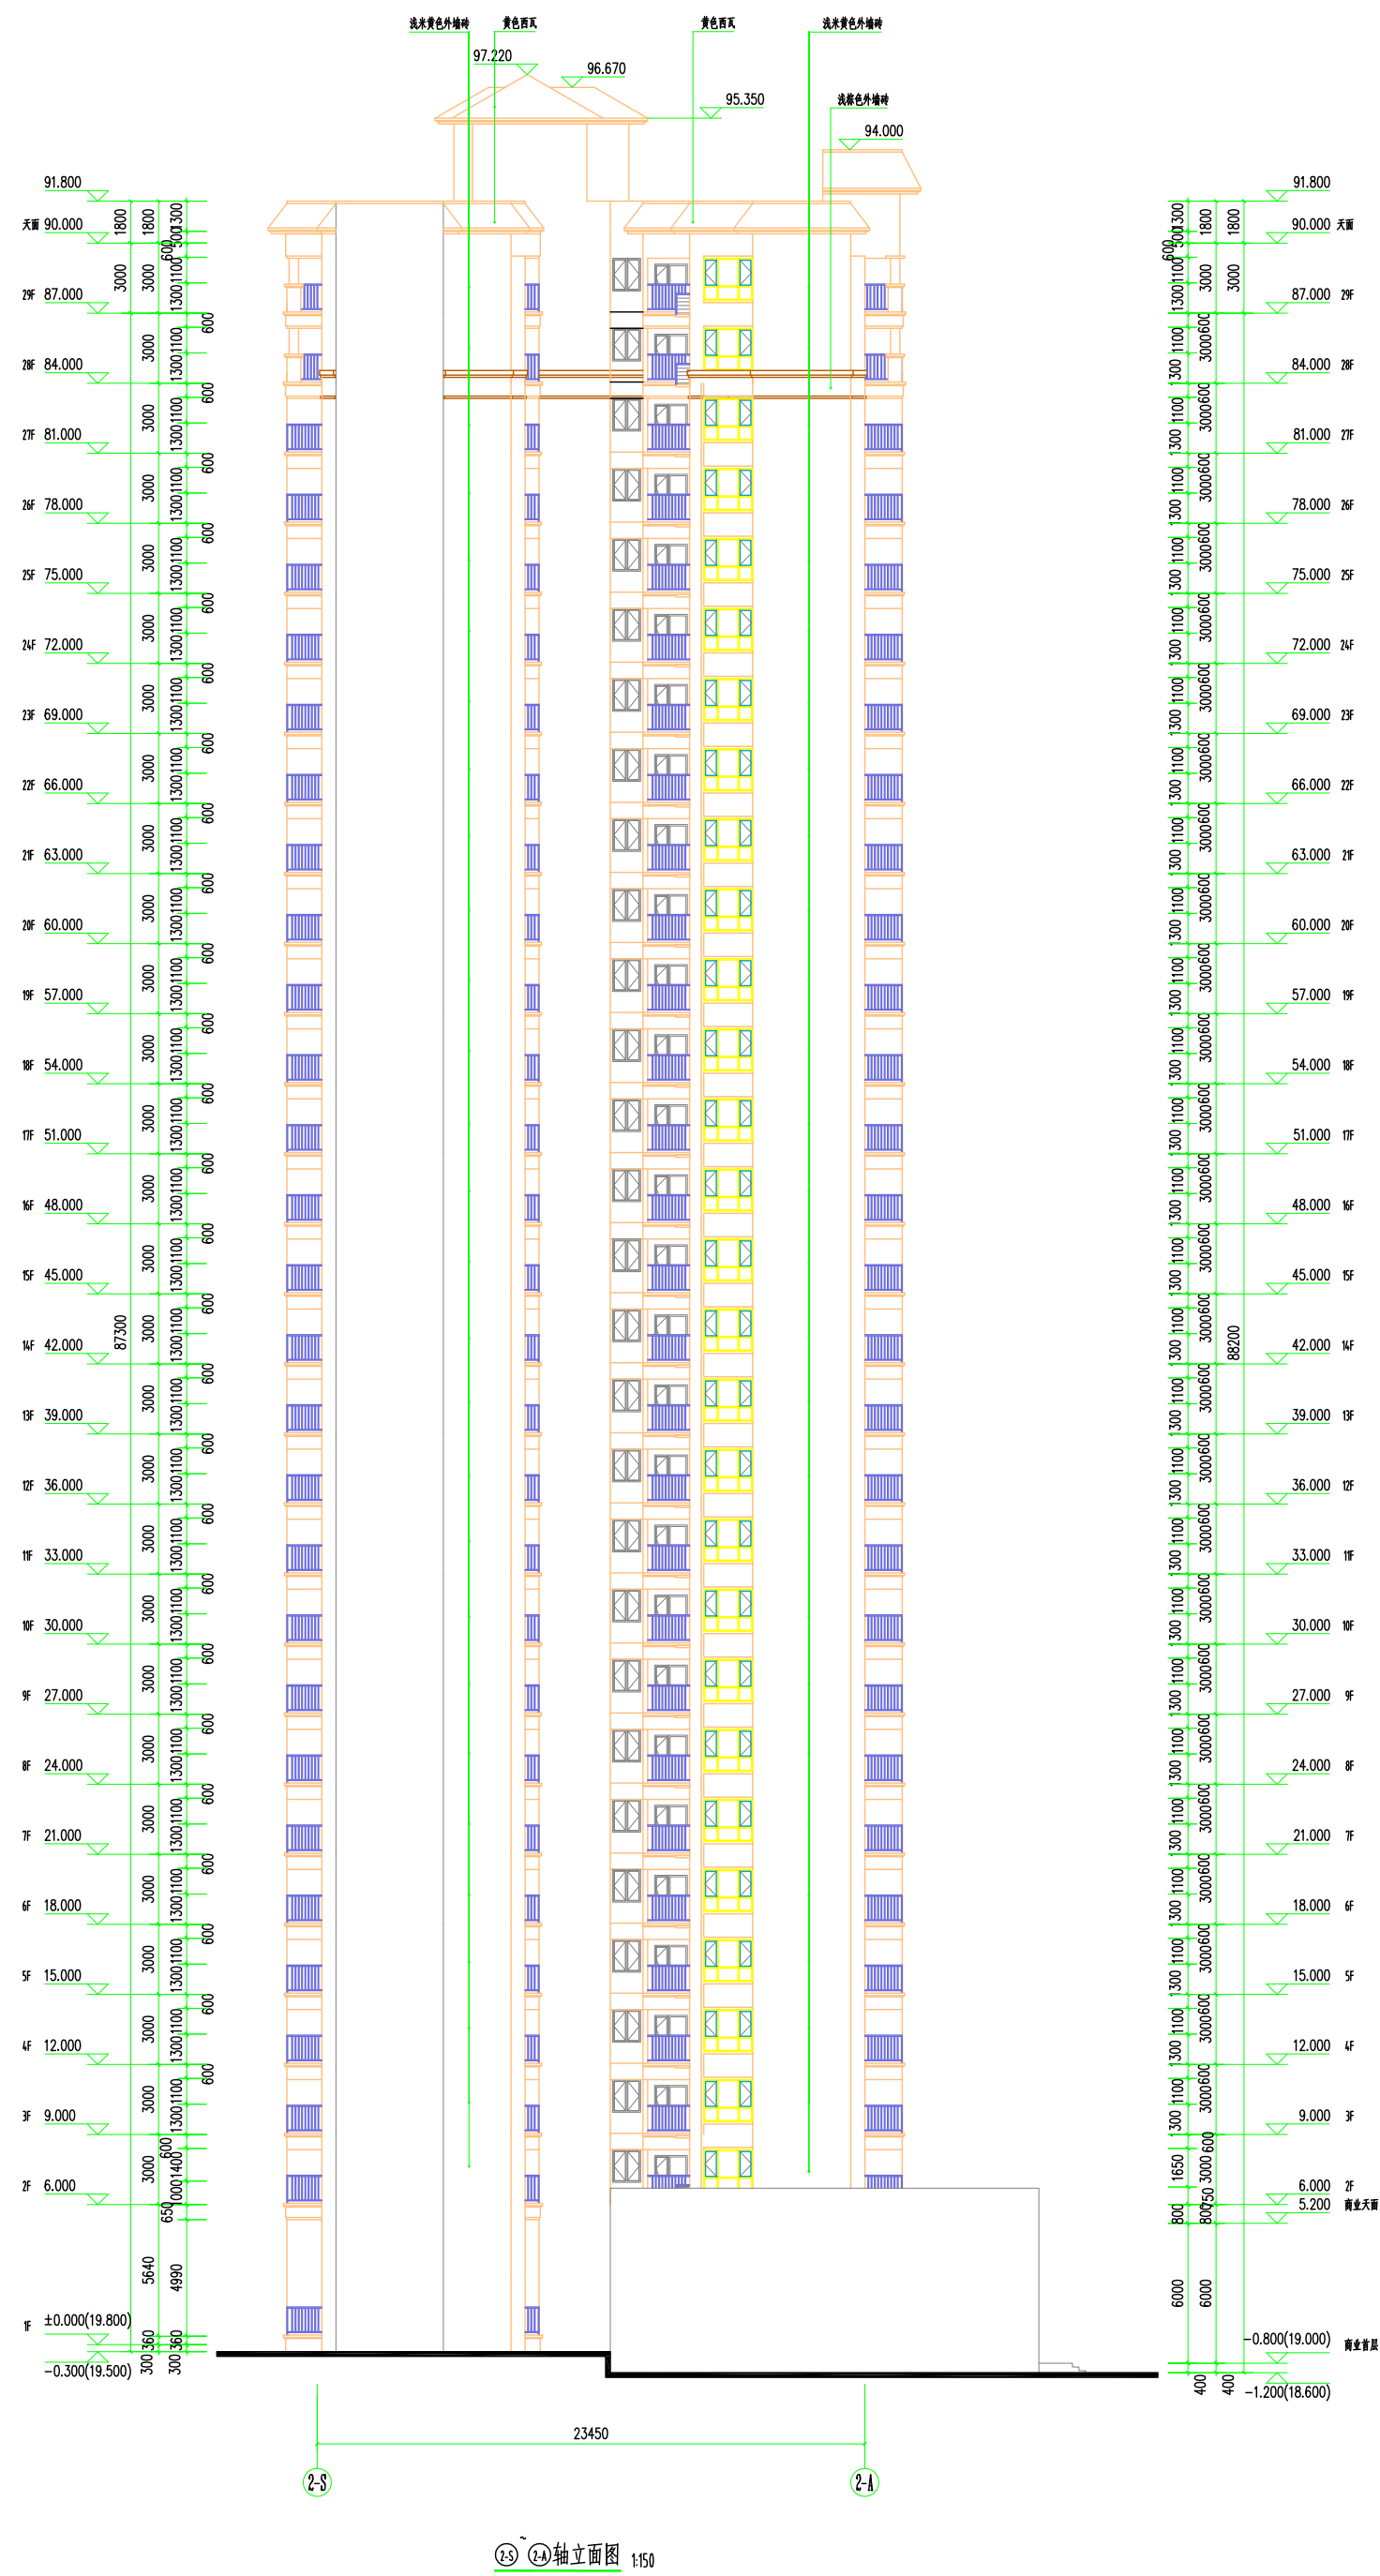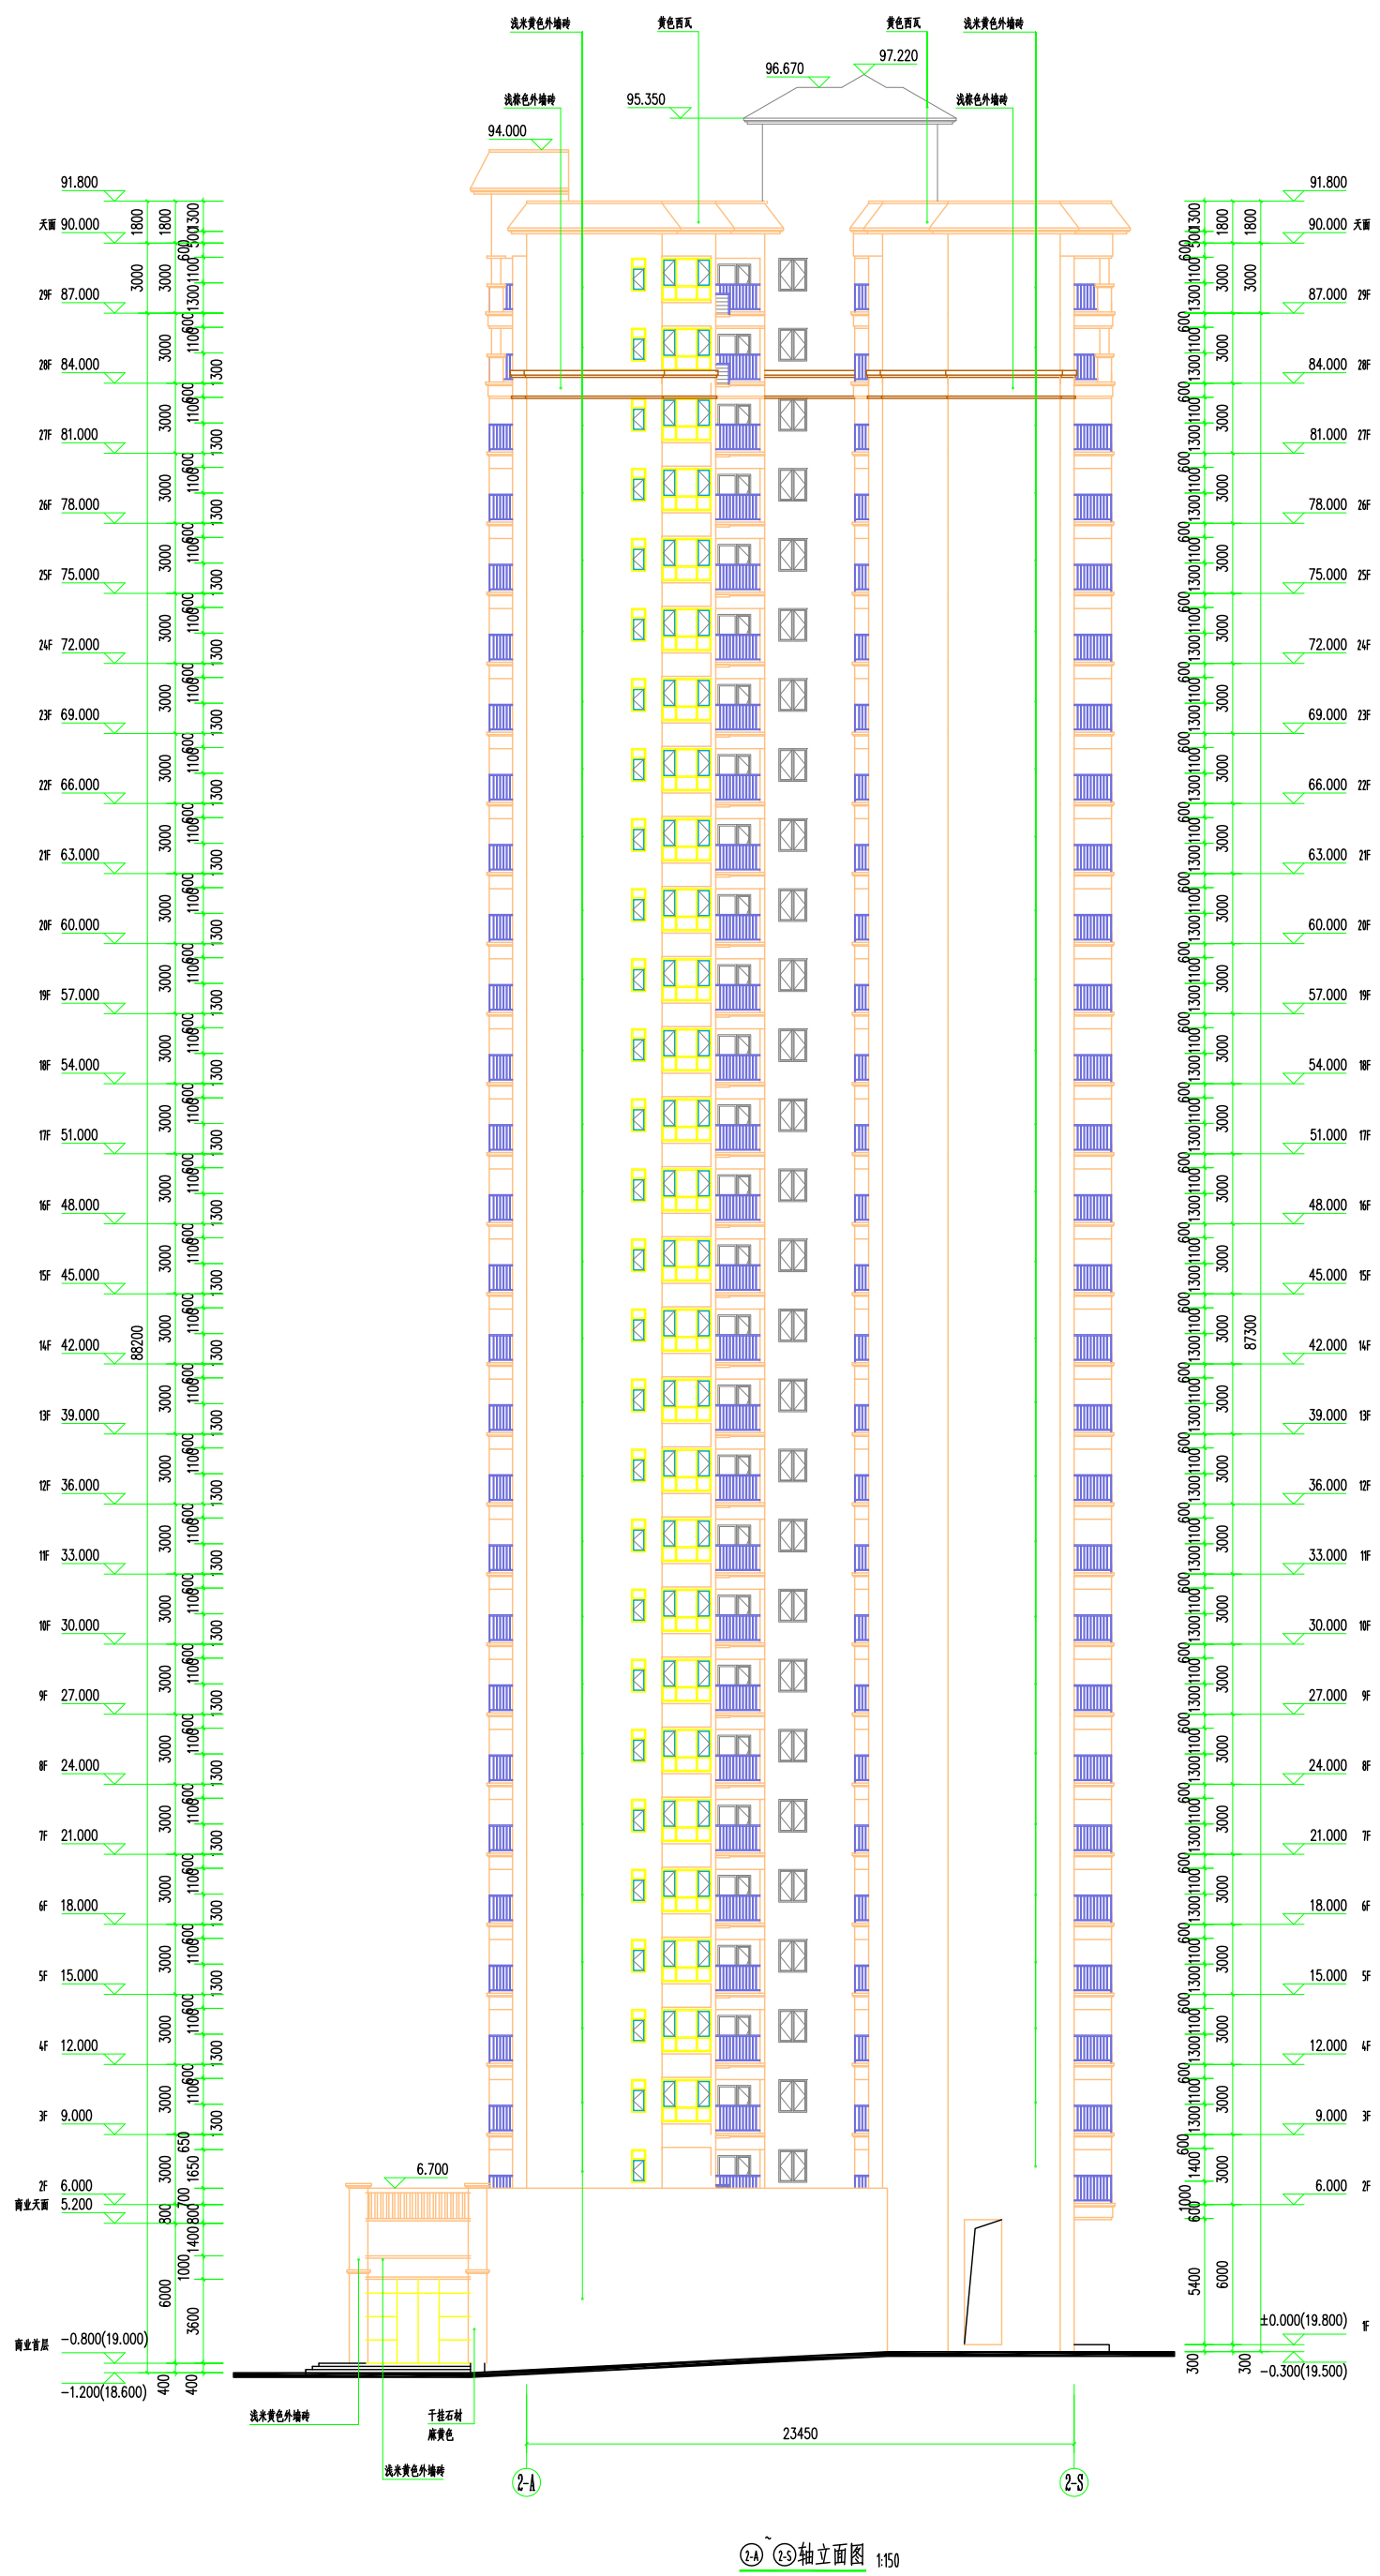

 广东启源建筑工程设计院有限公司		建筑工程甲级设计证书 (141015688)	
甲方	曾志远	建设	工号
项目负责人	曾志远	单位	专业
专业负责人	曾志远	工程	类型
审核	文光弟	名称	版次
校对	陈海松	图框	日期
设计	叶华	内容	日期
		 立立面图 立立面图	

审查编号: 江施设审[2018]060

修改后

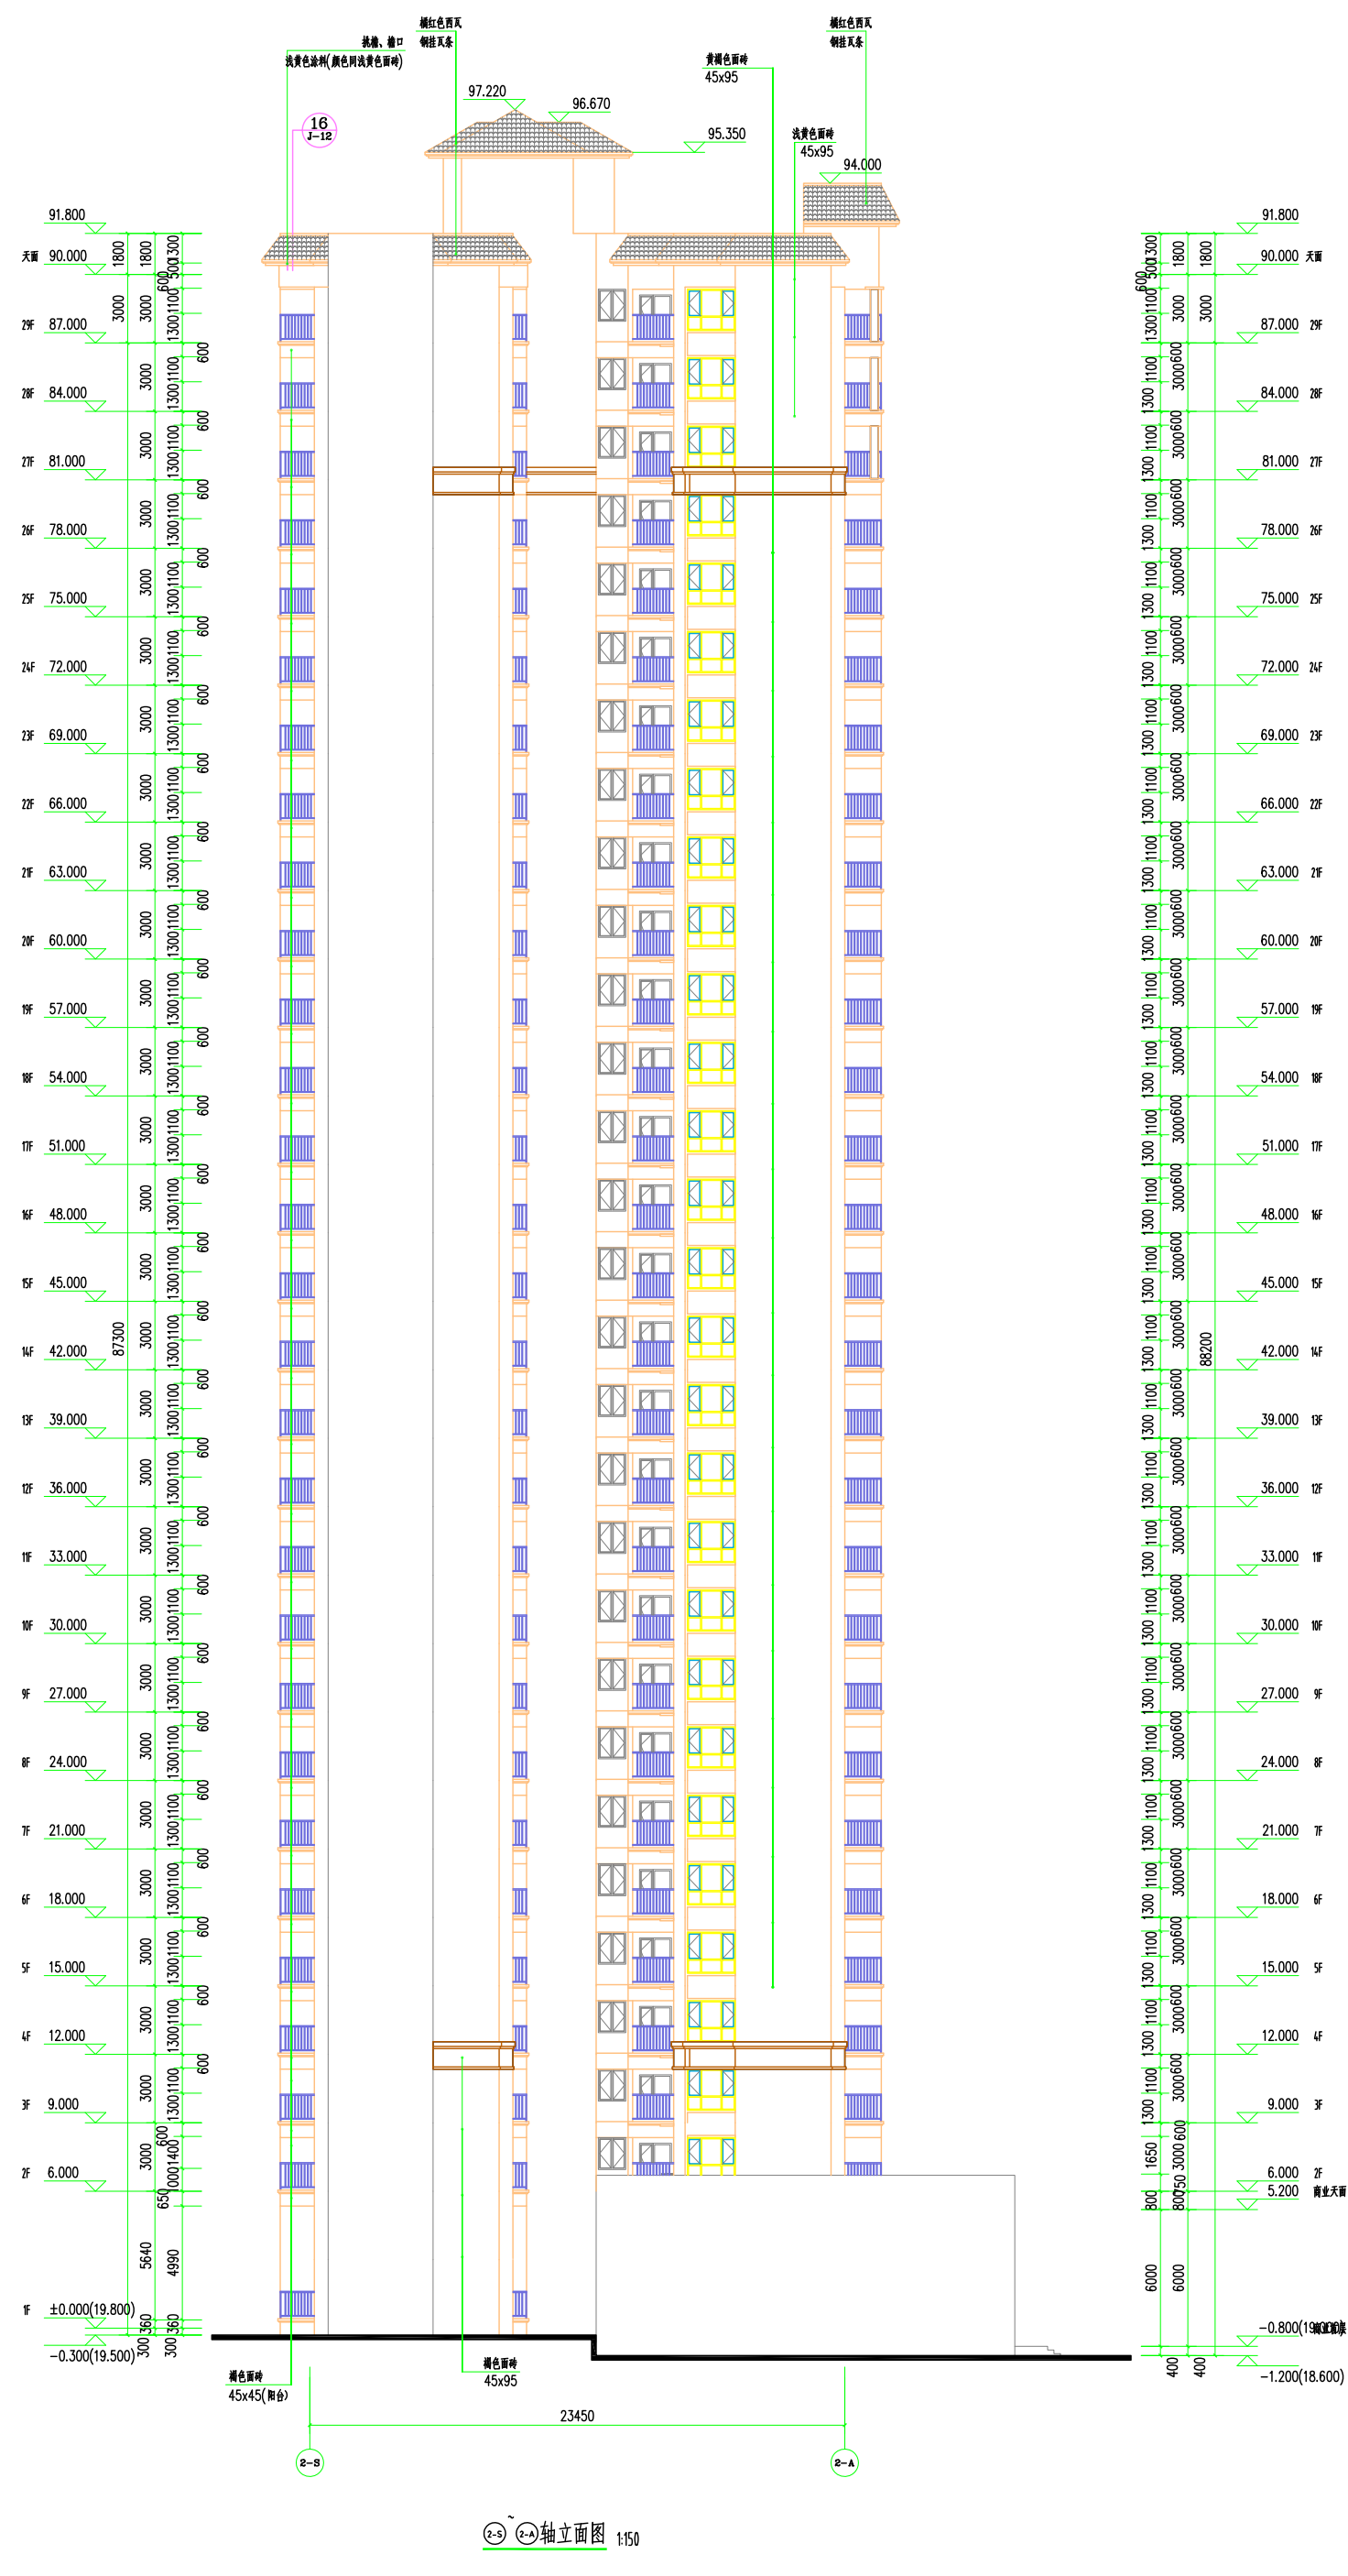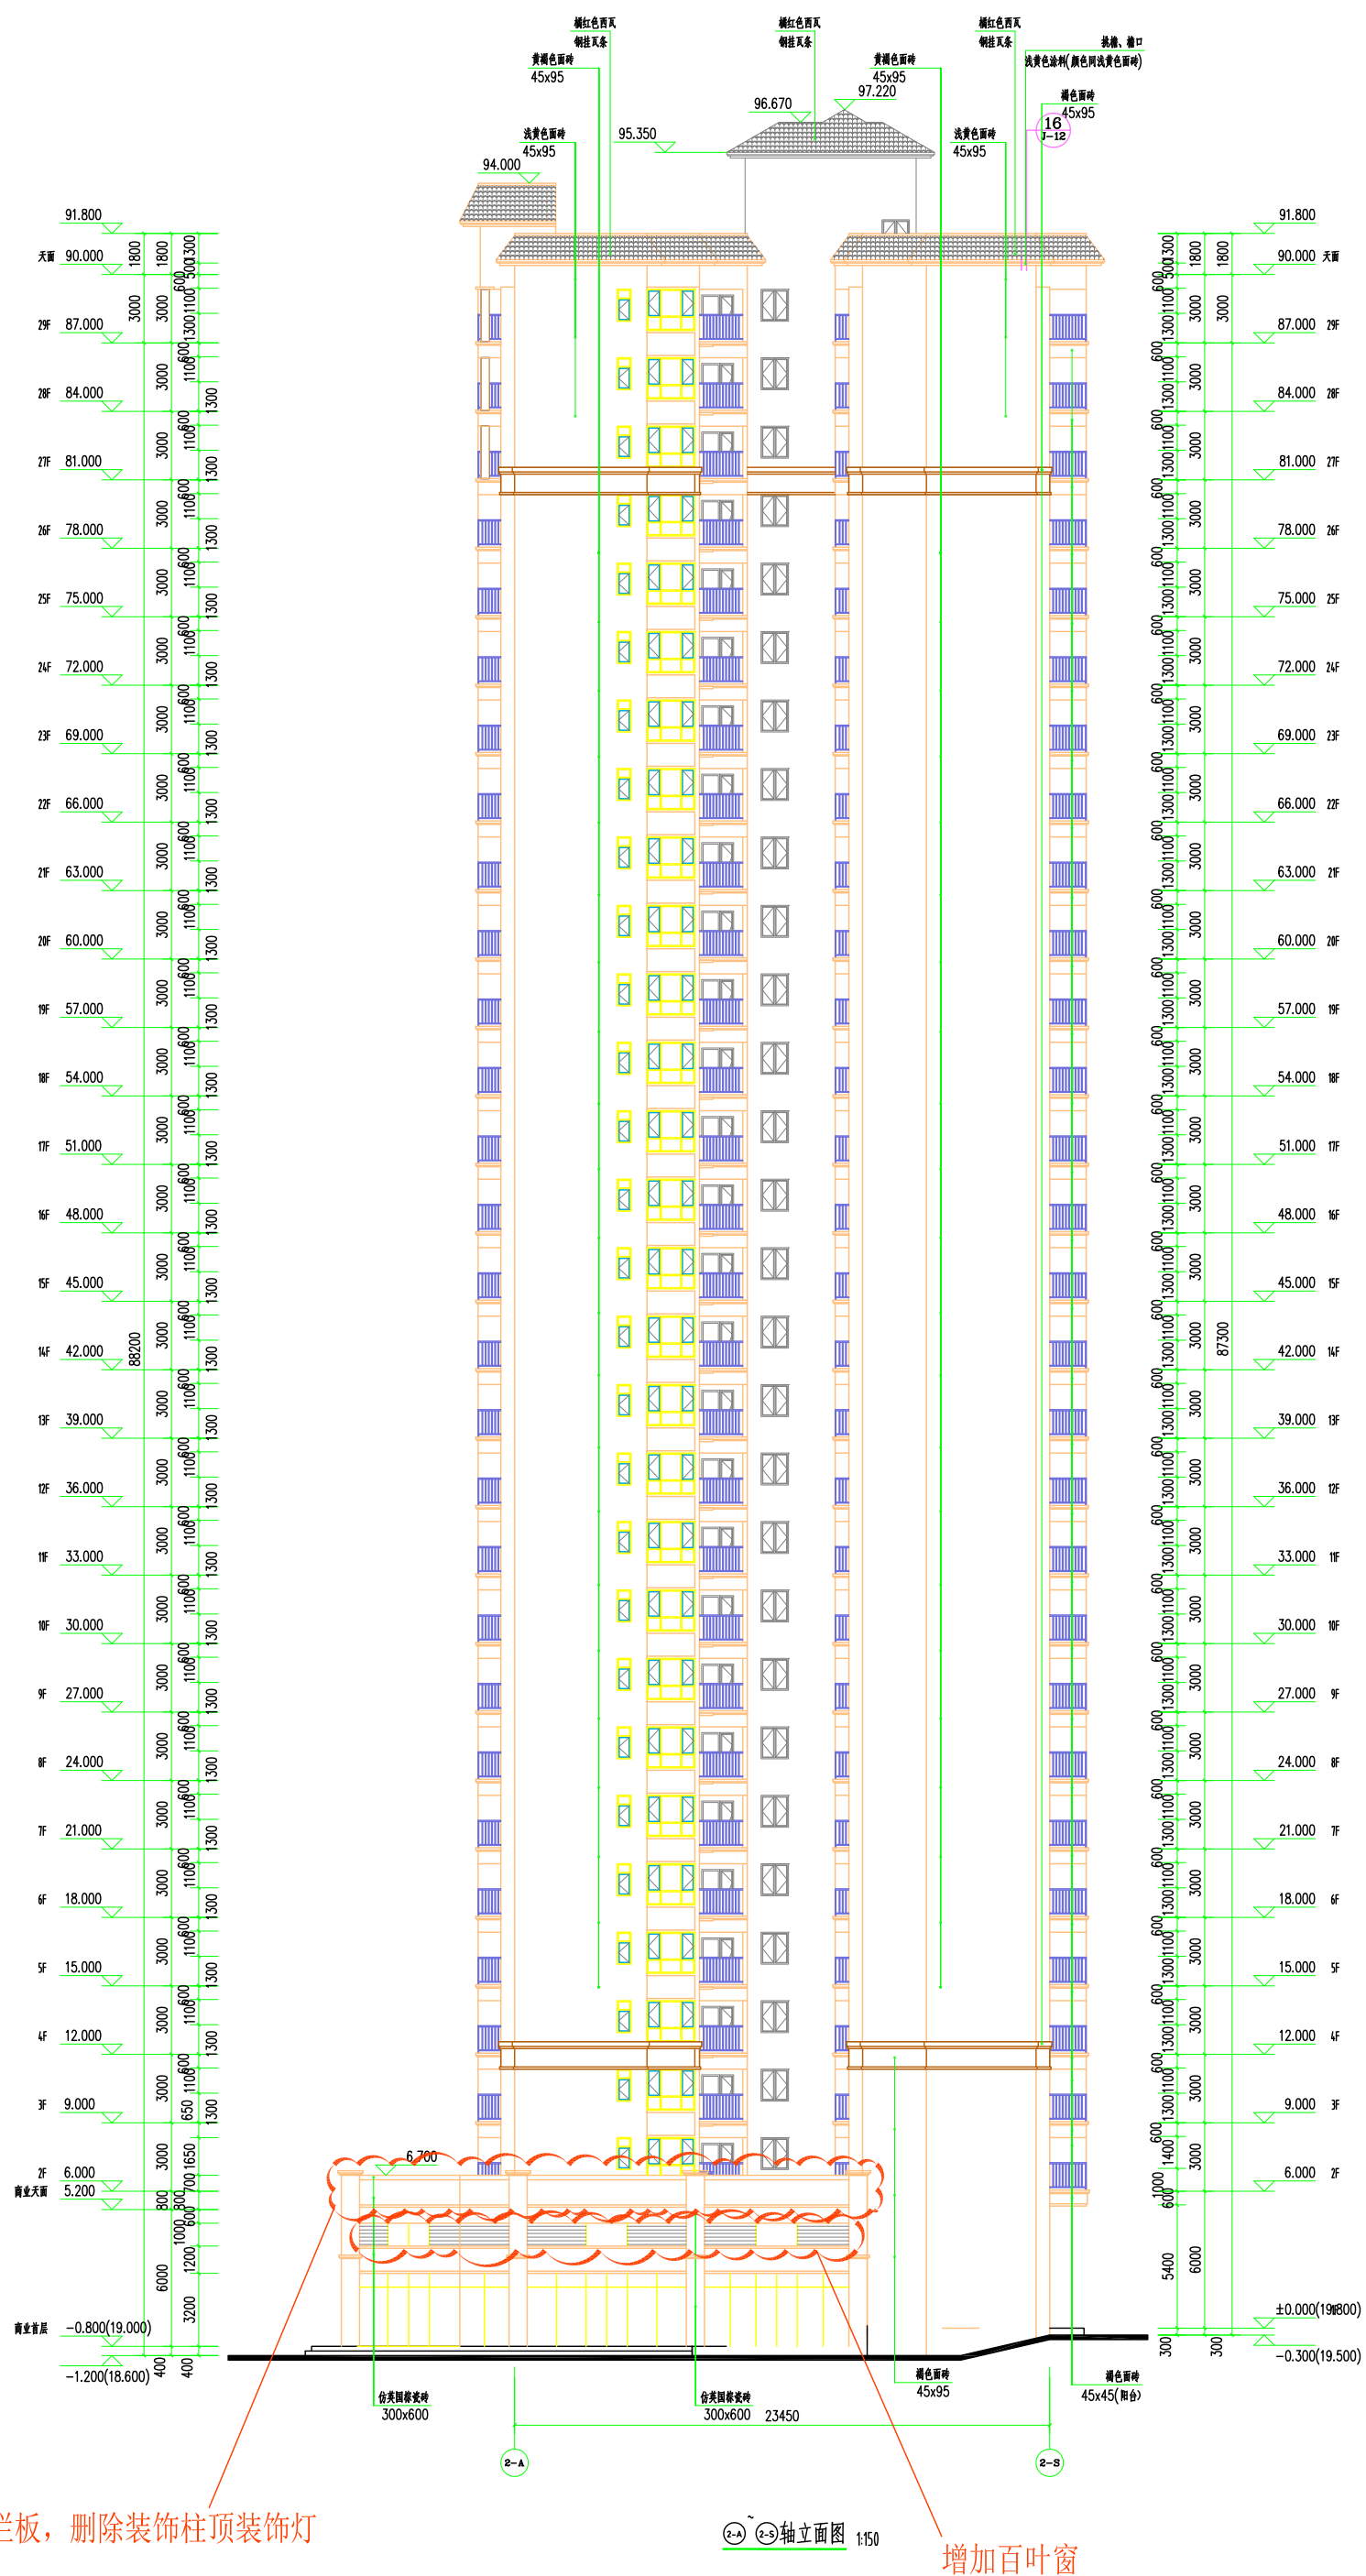


商铺天面栏杆改为混凝土栏板，删除装饰柱顶装饰灯

增加百叶窗

 广东启源建筑工程设计院有限公司		建筑工程甲级设计证书 144010660	
审定 项目负责 专业负责 审核 校对 设计	曾茂志 彭海华 彭海华 龙克非 陈海基 叶伟平	设计 单位 工 程 名 称 图 纸 内 容	阳平市北基房地产开发有限公司 宝家新城（一期）2# ①②轴立面图 日期 2018-03-06
			工 程 号 专 业 建 筑 图 纸 版 次 第 1 版 日期 2018-03-06


审查编号: 江施设审[2018]080

修改前

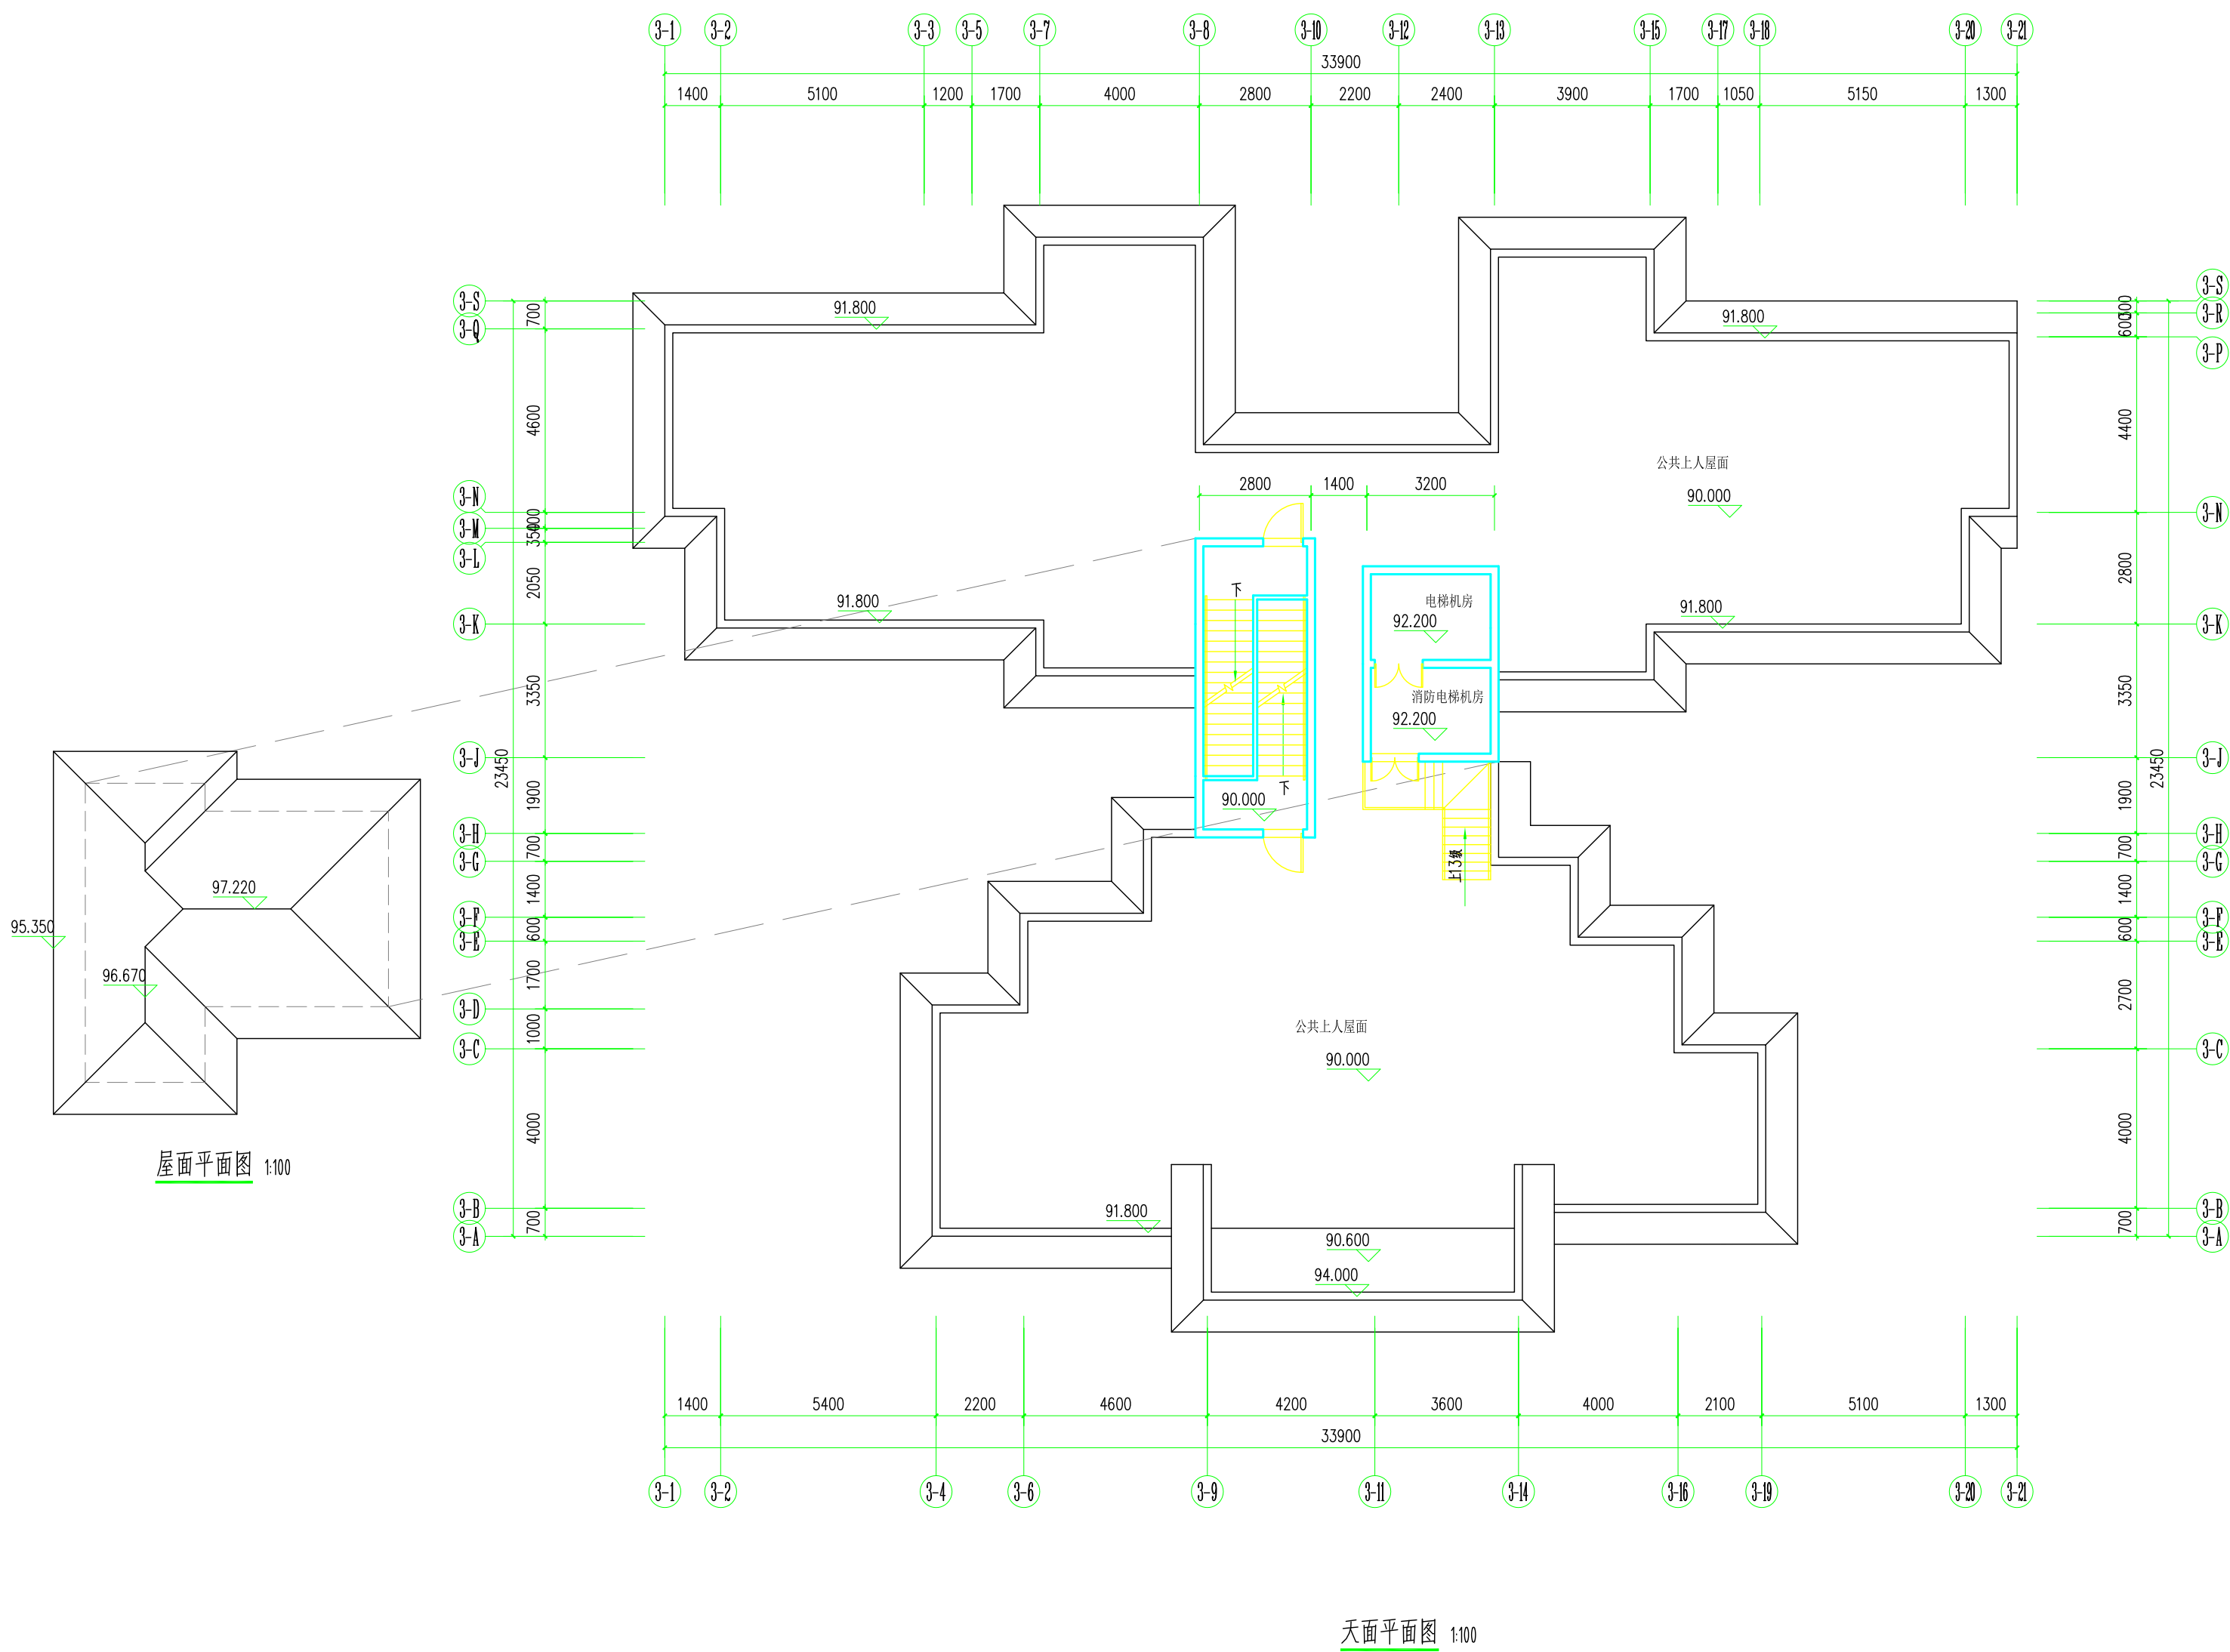



广东启源建筑工程设计院有限公司				建筑工程甲级设计证书号 1144013609	
审 定	曹立志	建 设	恩平市宏基房地产开发有限公司	工 程 号	2018-0001
项目负责	谢俊廷	建 单 位	恩平市宏基房地产开发有限公司	专 业	建 筑
专业负责	谢俊廷	工 程	恩宝新城 3#楼	阶 段	报建图
审 核	龙天祥	名 称	恩宝新城 3#楼	版 次	第 1 版
校 对	郭海林	图 纸	屋面平面图	日 期	2018.01
设 计	叶信宇	内 容	屋面平面图	图 号	JZ-04

修改后

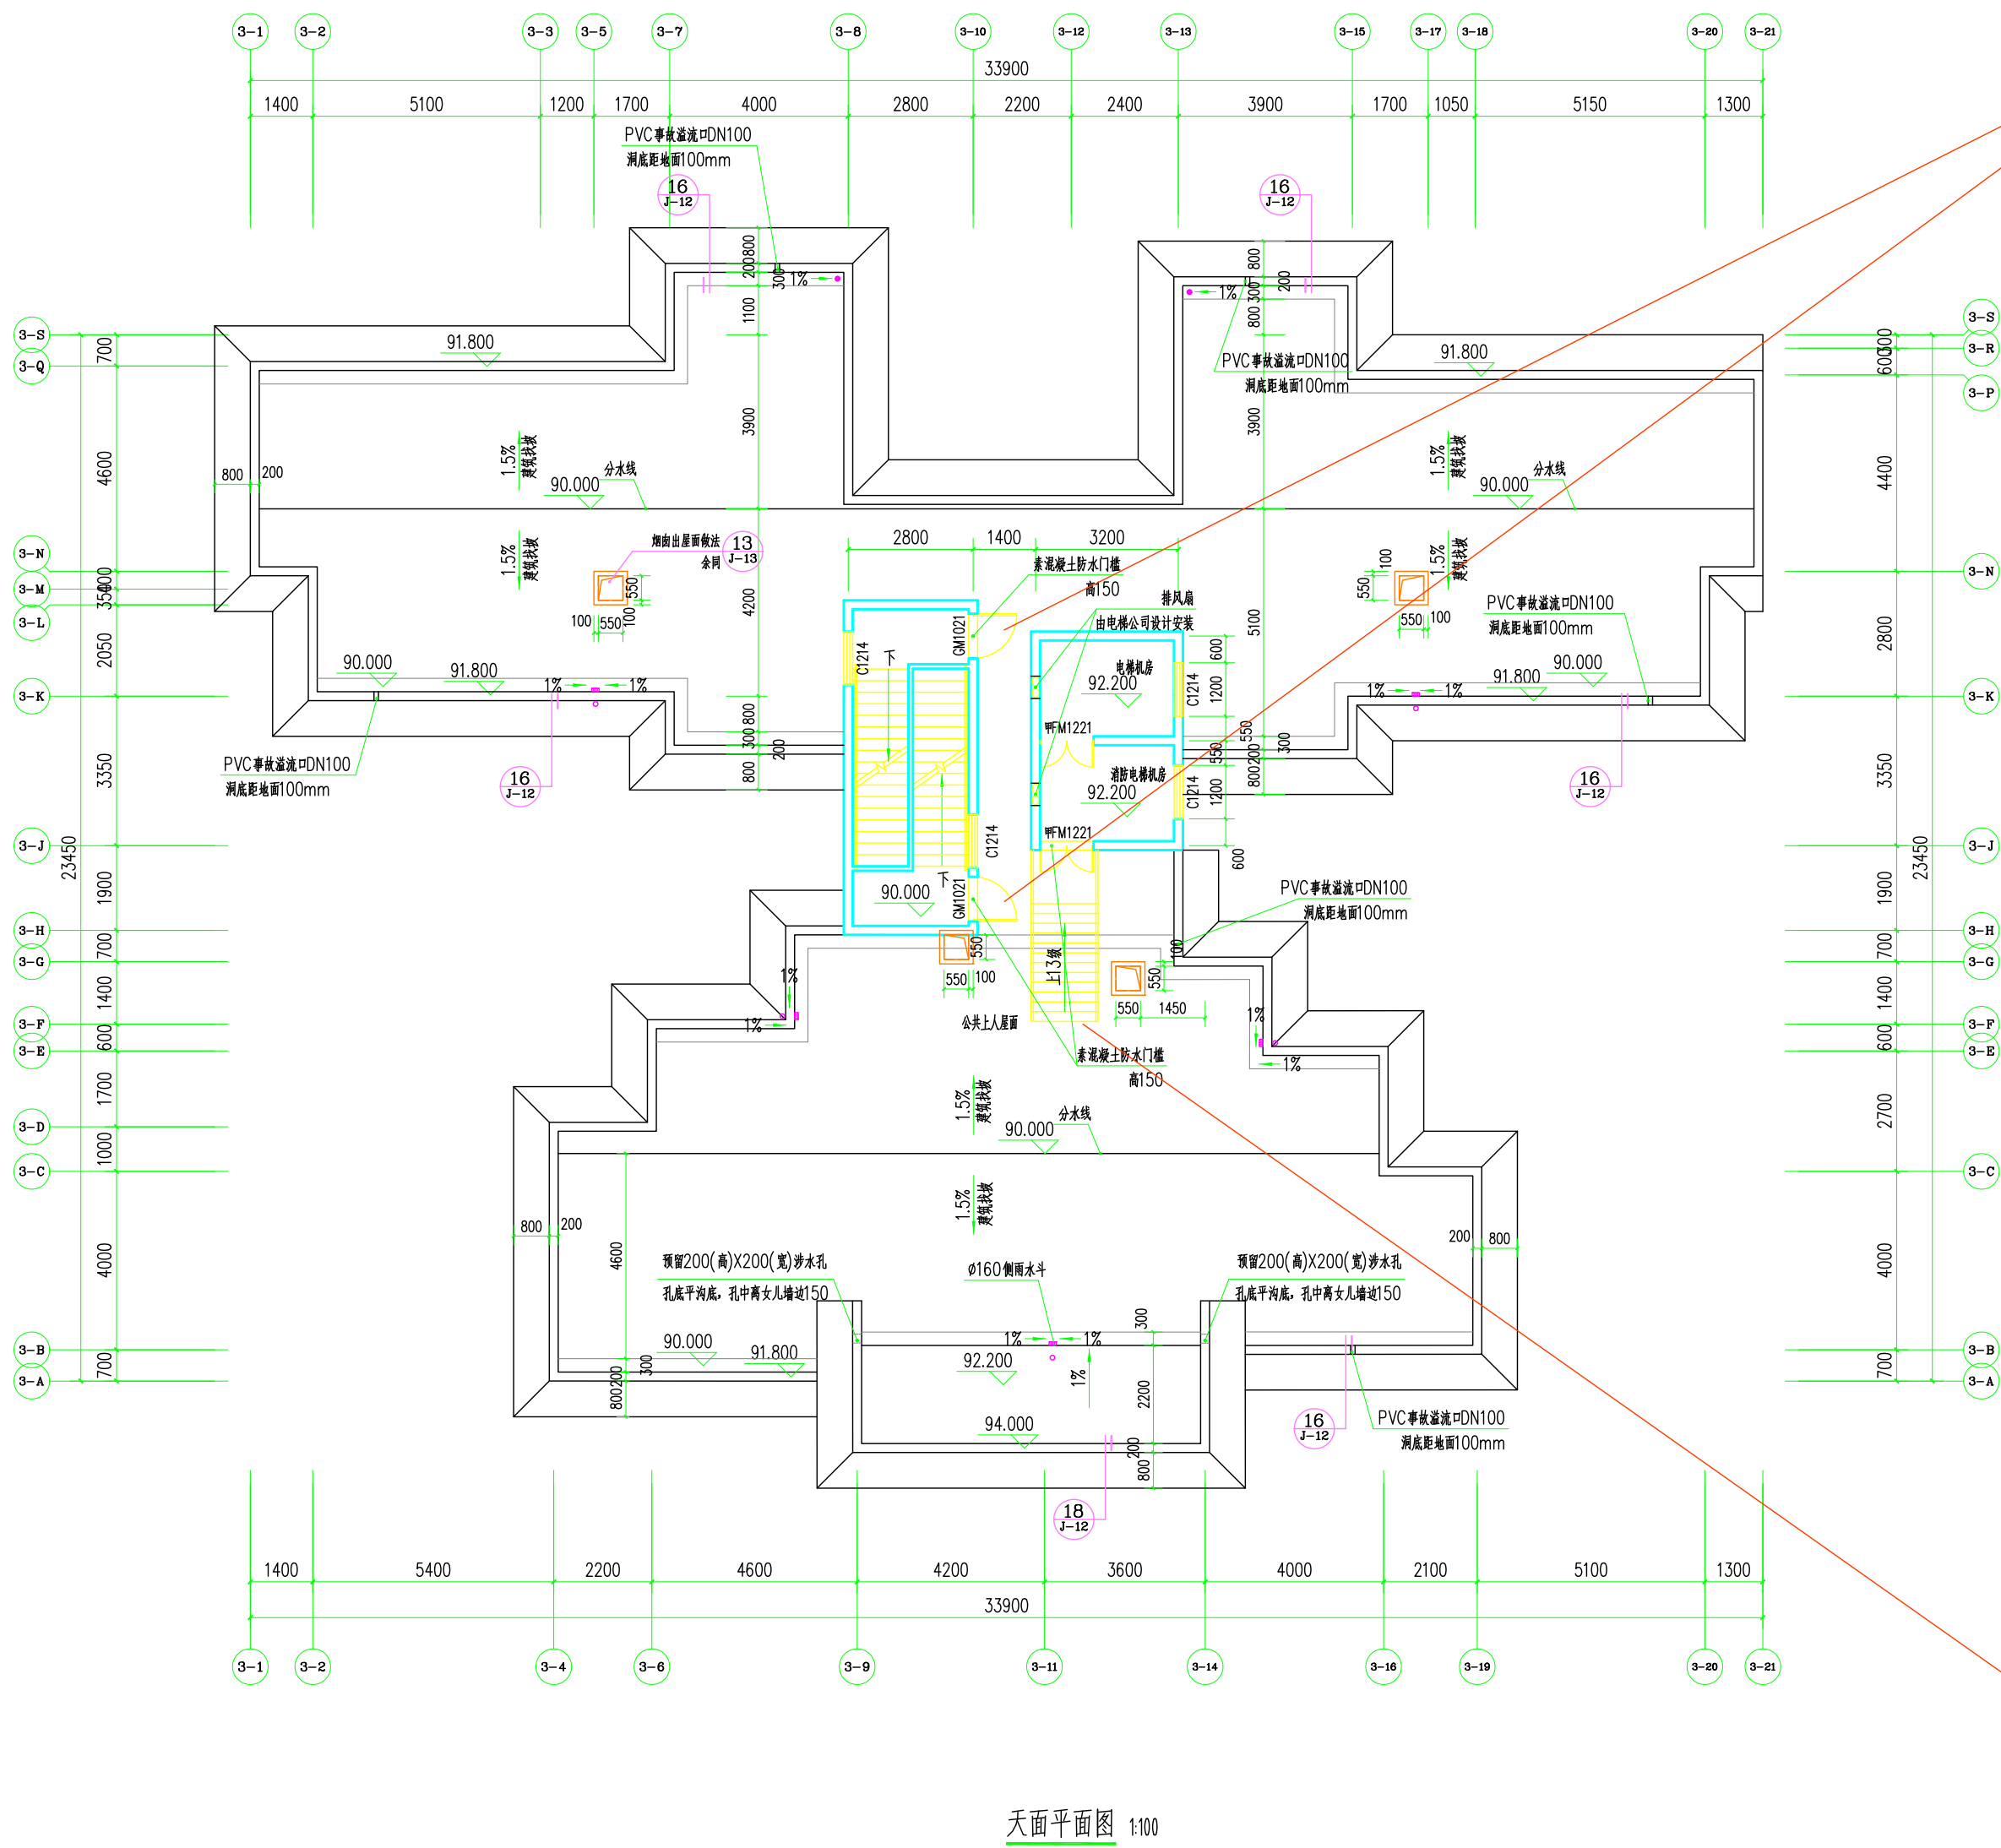



广东启源建筑工程设计院有限公司				建筑工程甲级设计证书号 1144013609	
审 定	曹立志	建 设	恩平市宏基房地产开发有限公司	工 程 号	2018-0001
项目负责	谢俊廷	建 单 位	恩平市宏基房地产开发有限公司	专 业	建 筑
专业负责	谢俊廷	工 程	恩宝新城 (一期) 3#	阶 段	报建图
审 核	龙天祥	名 称	恩宝新城 (一期) 3#	版 次	第 1 版
校 对	郭海林	图 纸	屋面平面图	日 期	2022.08
设 计	叶信宇	内 容	屋面平面图	图 号	JZ-04

修改前

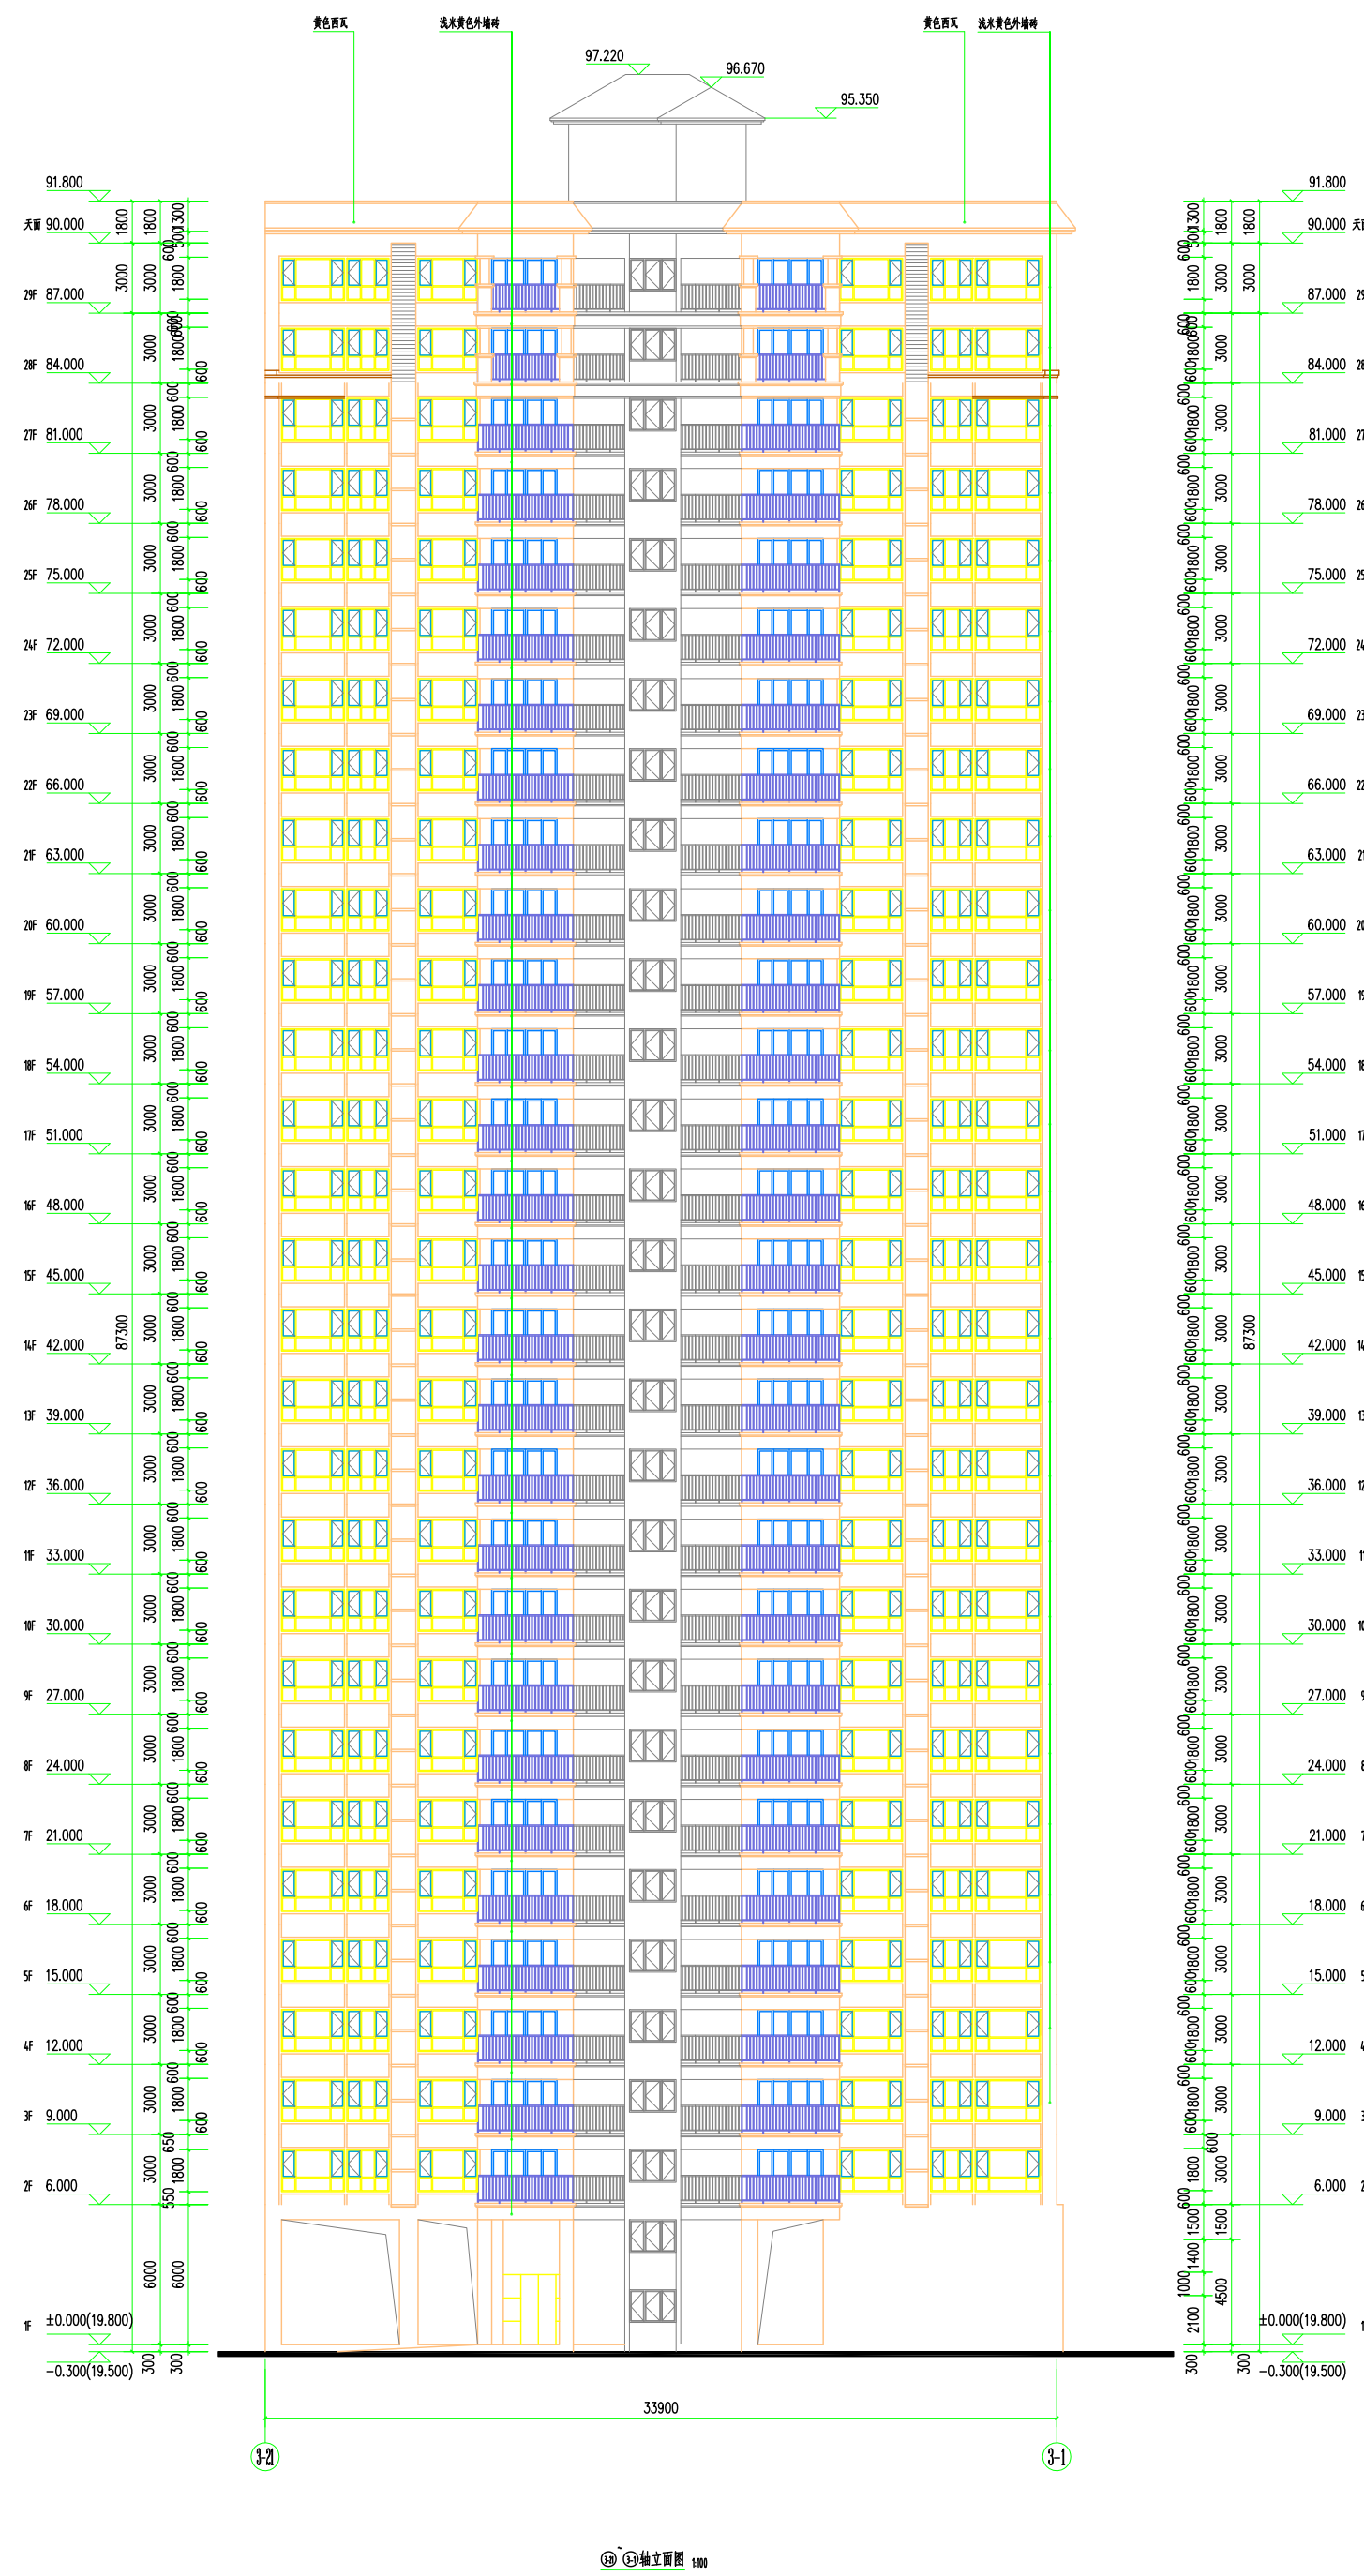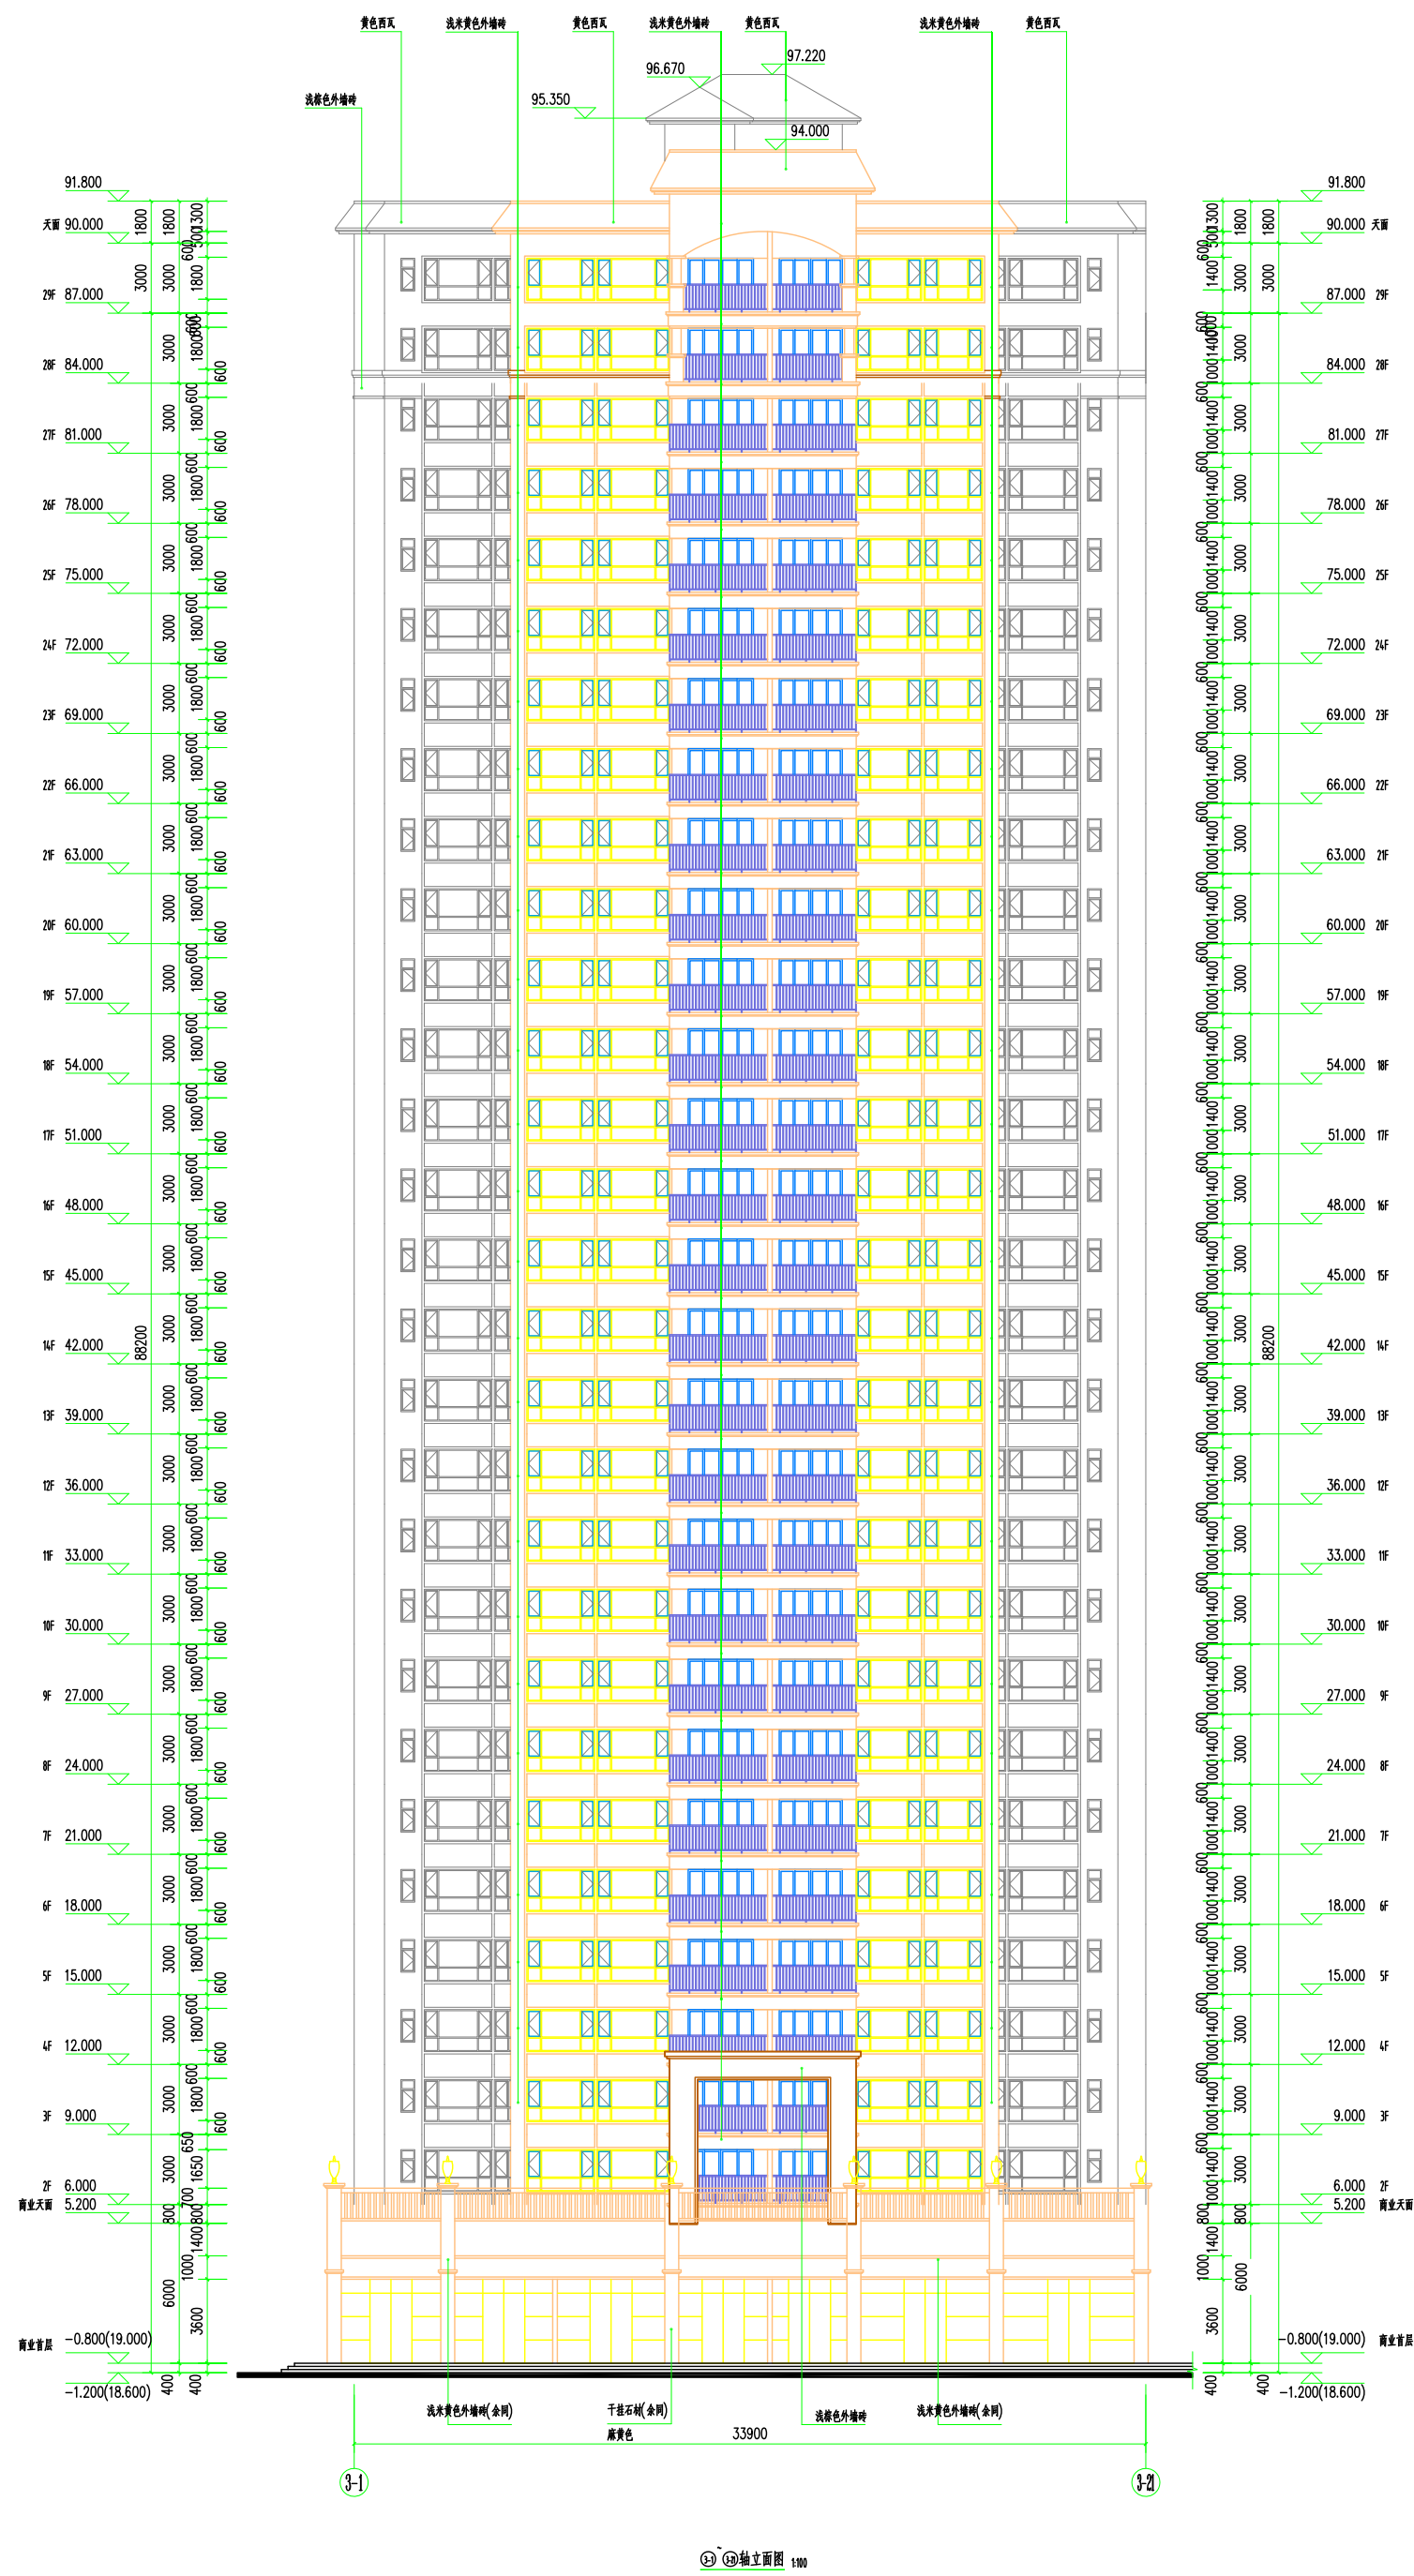

广东启源建筑工程有限公司				建筑工程设计资质证书			
工程名称	工程地址	建设单位	设计单位	工程名称	工程地址	建设单位	设计单位
工程名称	工程地址	建设单位	设计单位	工程名称	工程地址	建设单位	设计单位
工程名称	工程地址	建设单位	设计单位	工程名称	工程地址	建设单位	设计单位
工程名称	工程地址	建设单位	设计单位	工程名称	工程地址	建设单位	设计单位

修改后

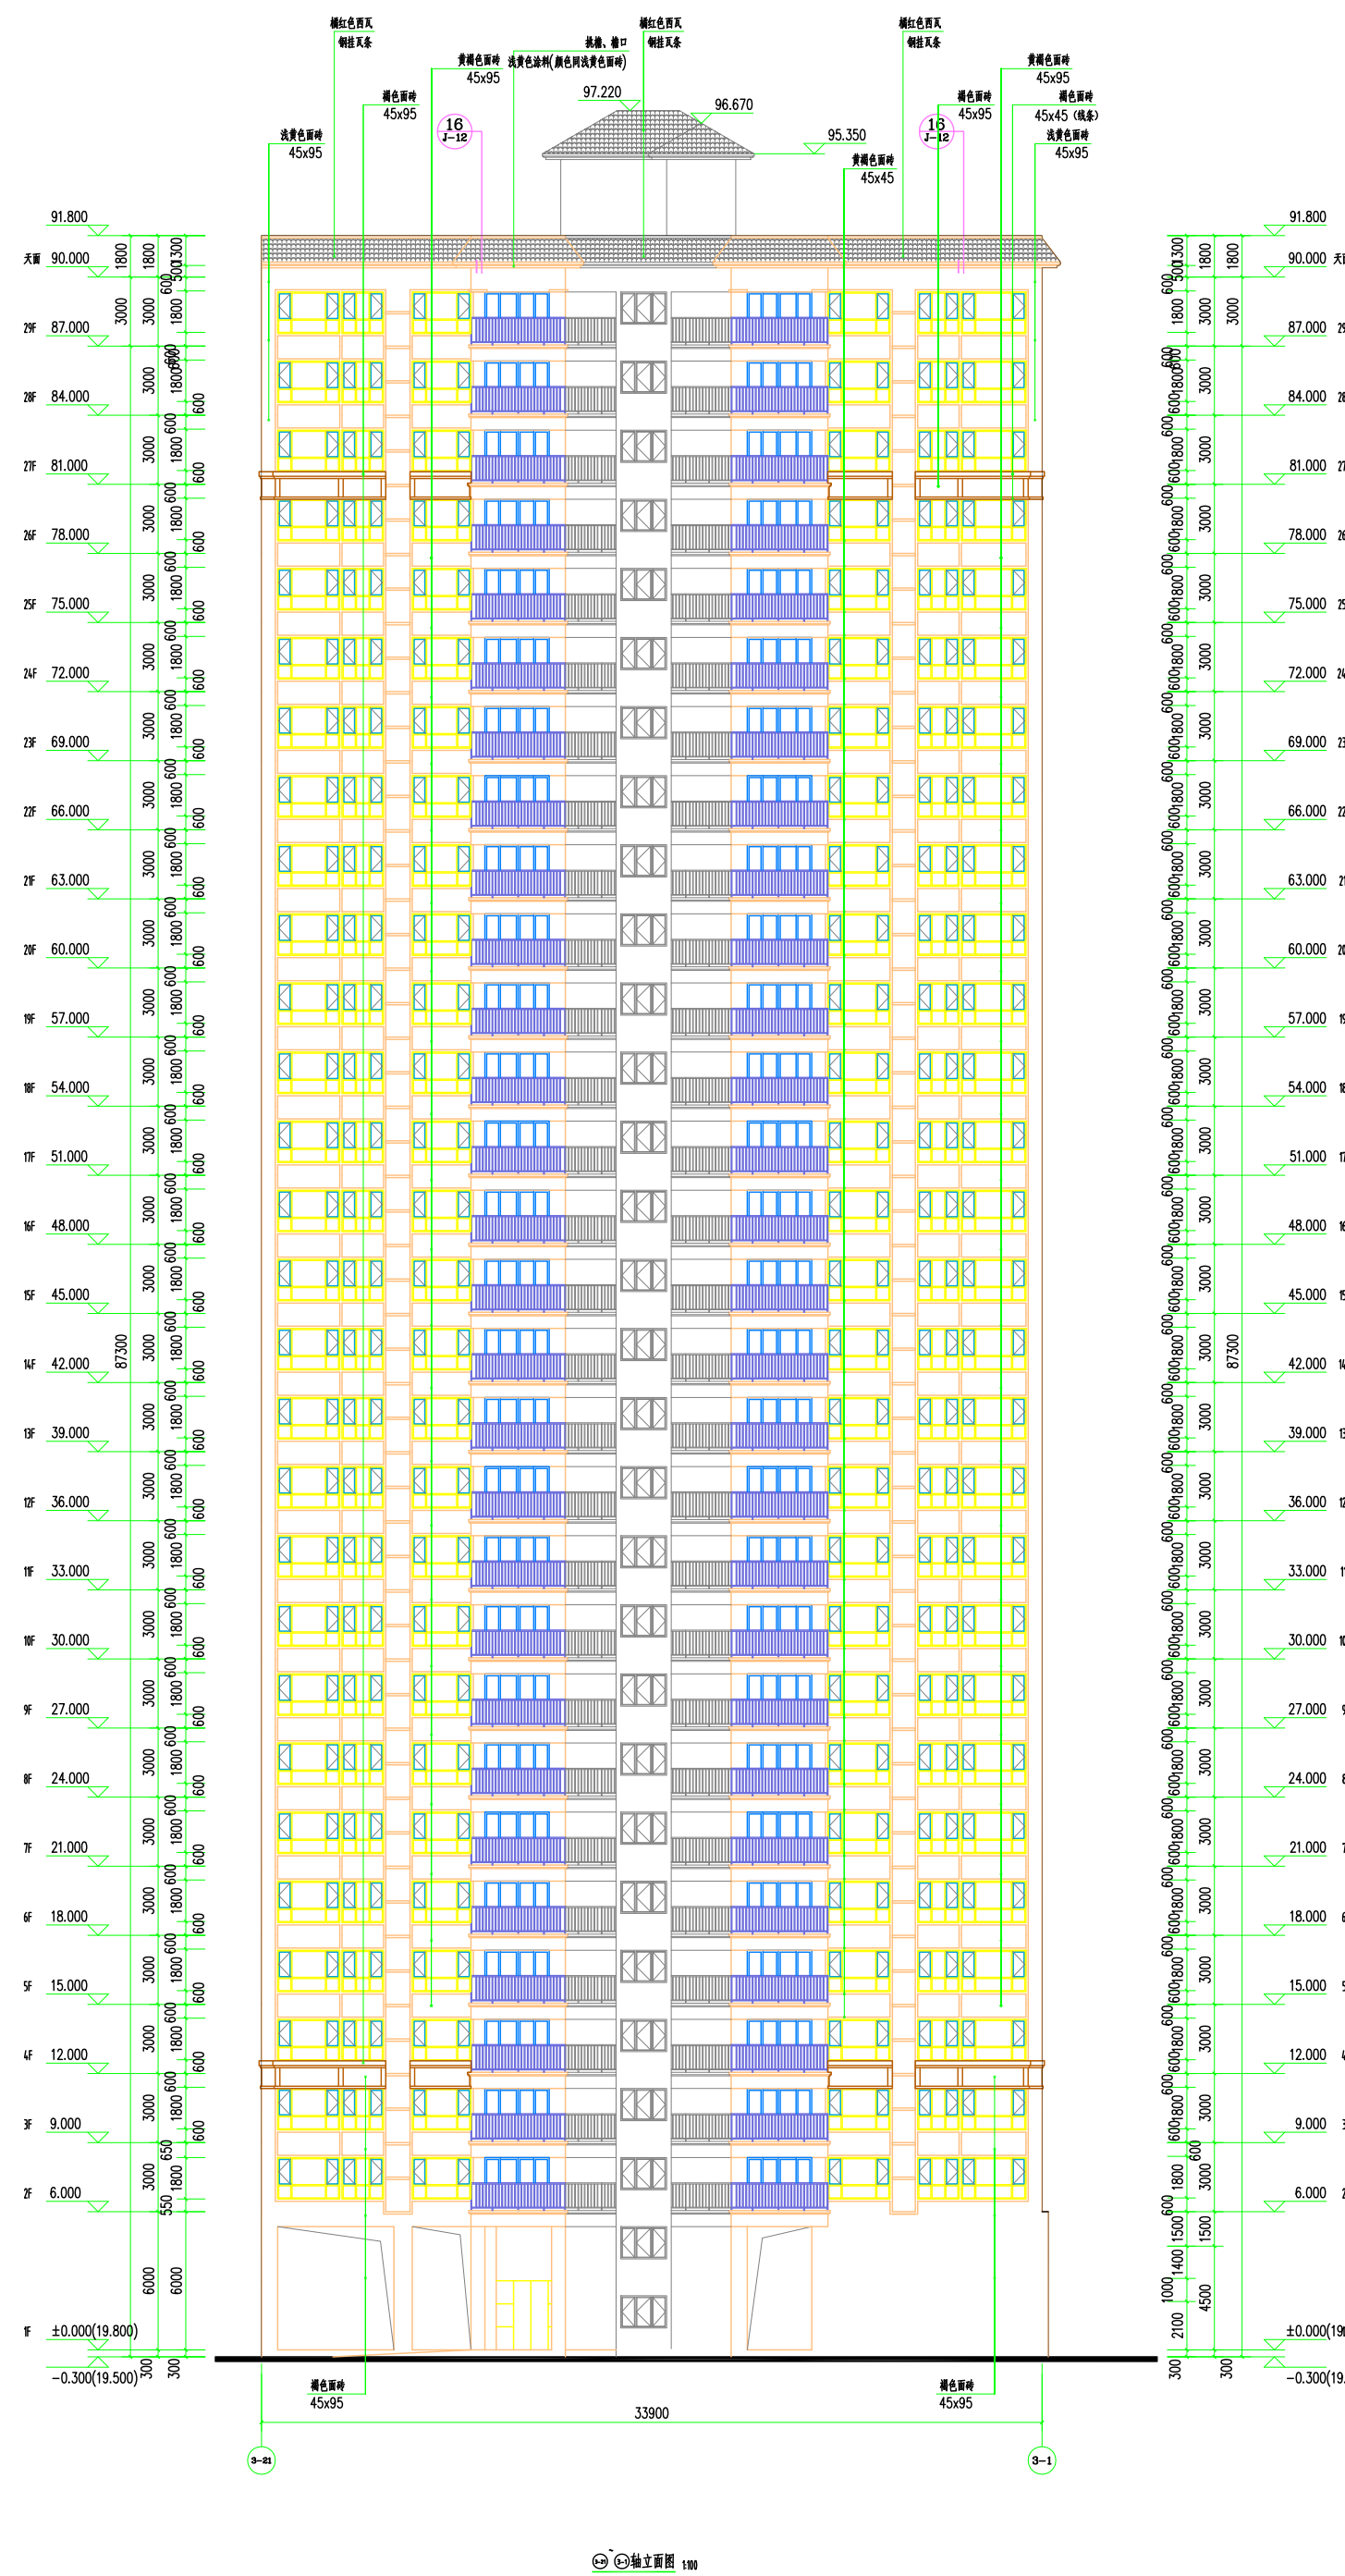
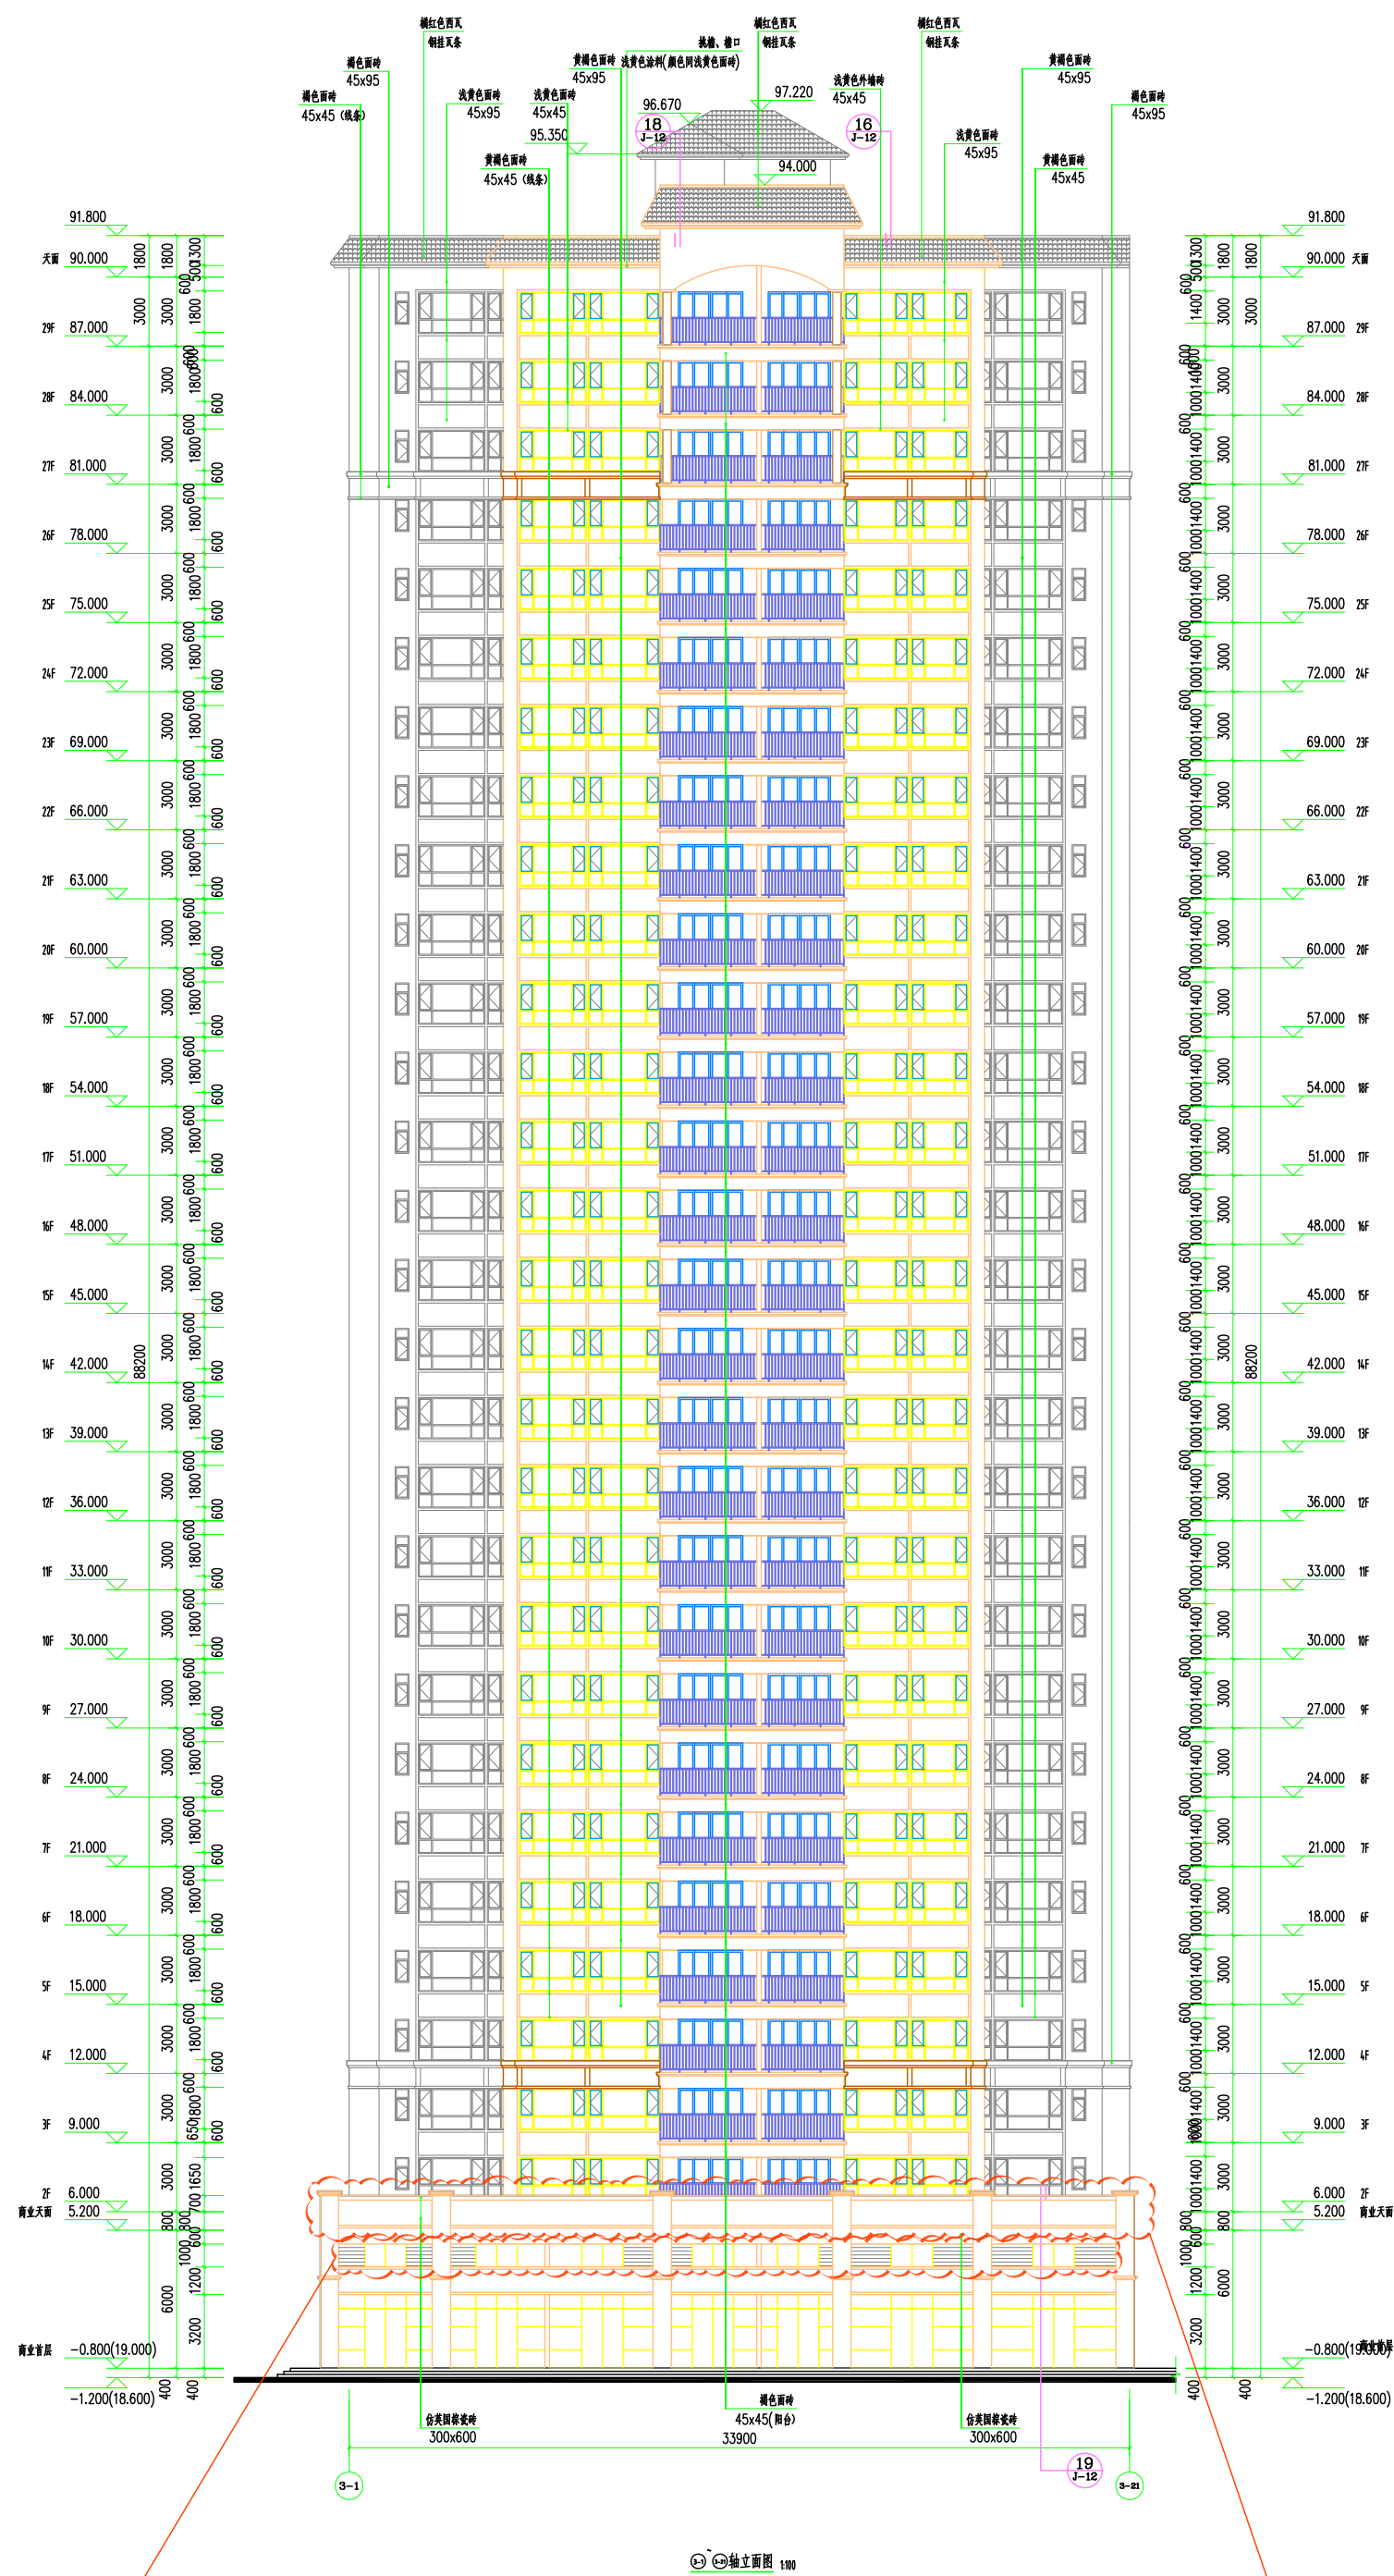


广东启源建筑工程有限公司				建筑工程设计资质证书			
工程名称	工程地址	建设单位	设计单位	工程名称	工程地址	建设单位	设计单位
工程名称	工程地址	建设单位	设计单位	工程名称	工程地址	建设单位	设计单位
工程名称	工程地址	建设单位	设计单位	工程名称	工程地址	建设单位	设计单位
工程名称	工程地址	建设单位	设计单位	工程名称	工程地址	建设单位	设计单位

增加百叶窗



商铺门面栏杆改为混凝土栏板，删除装饰柱顶装饰灯

修改前

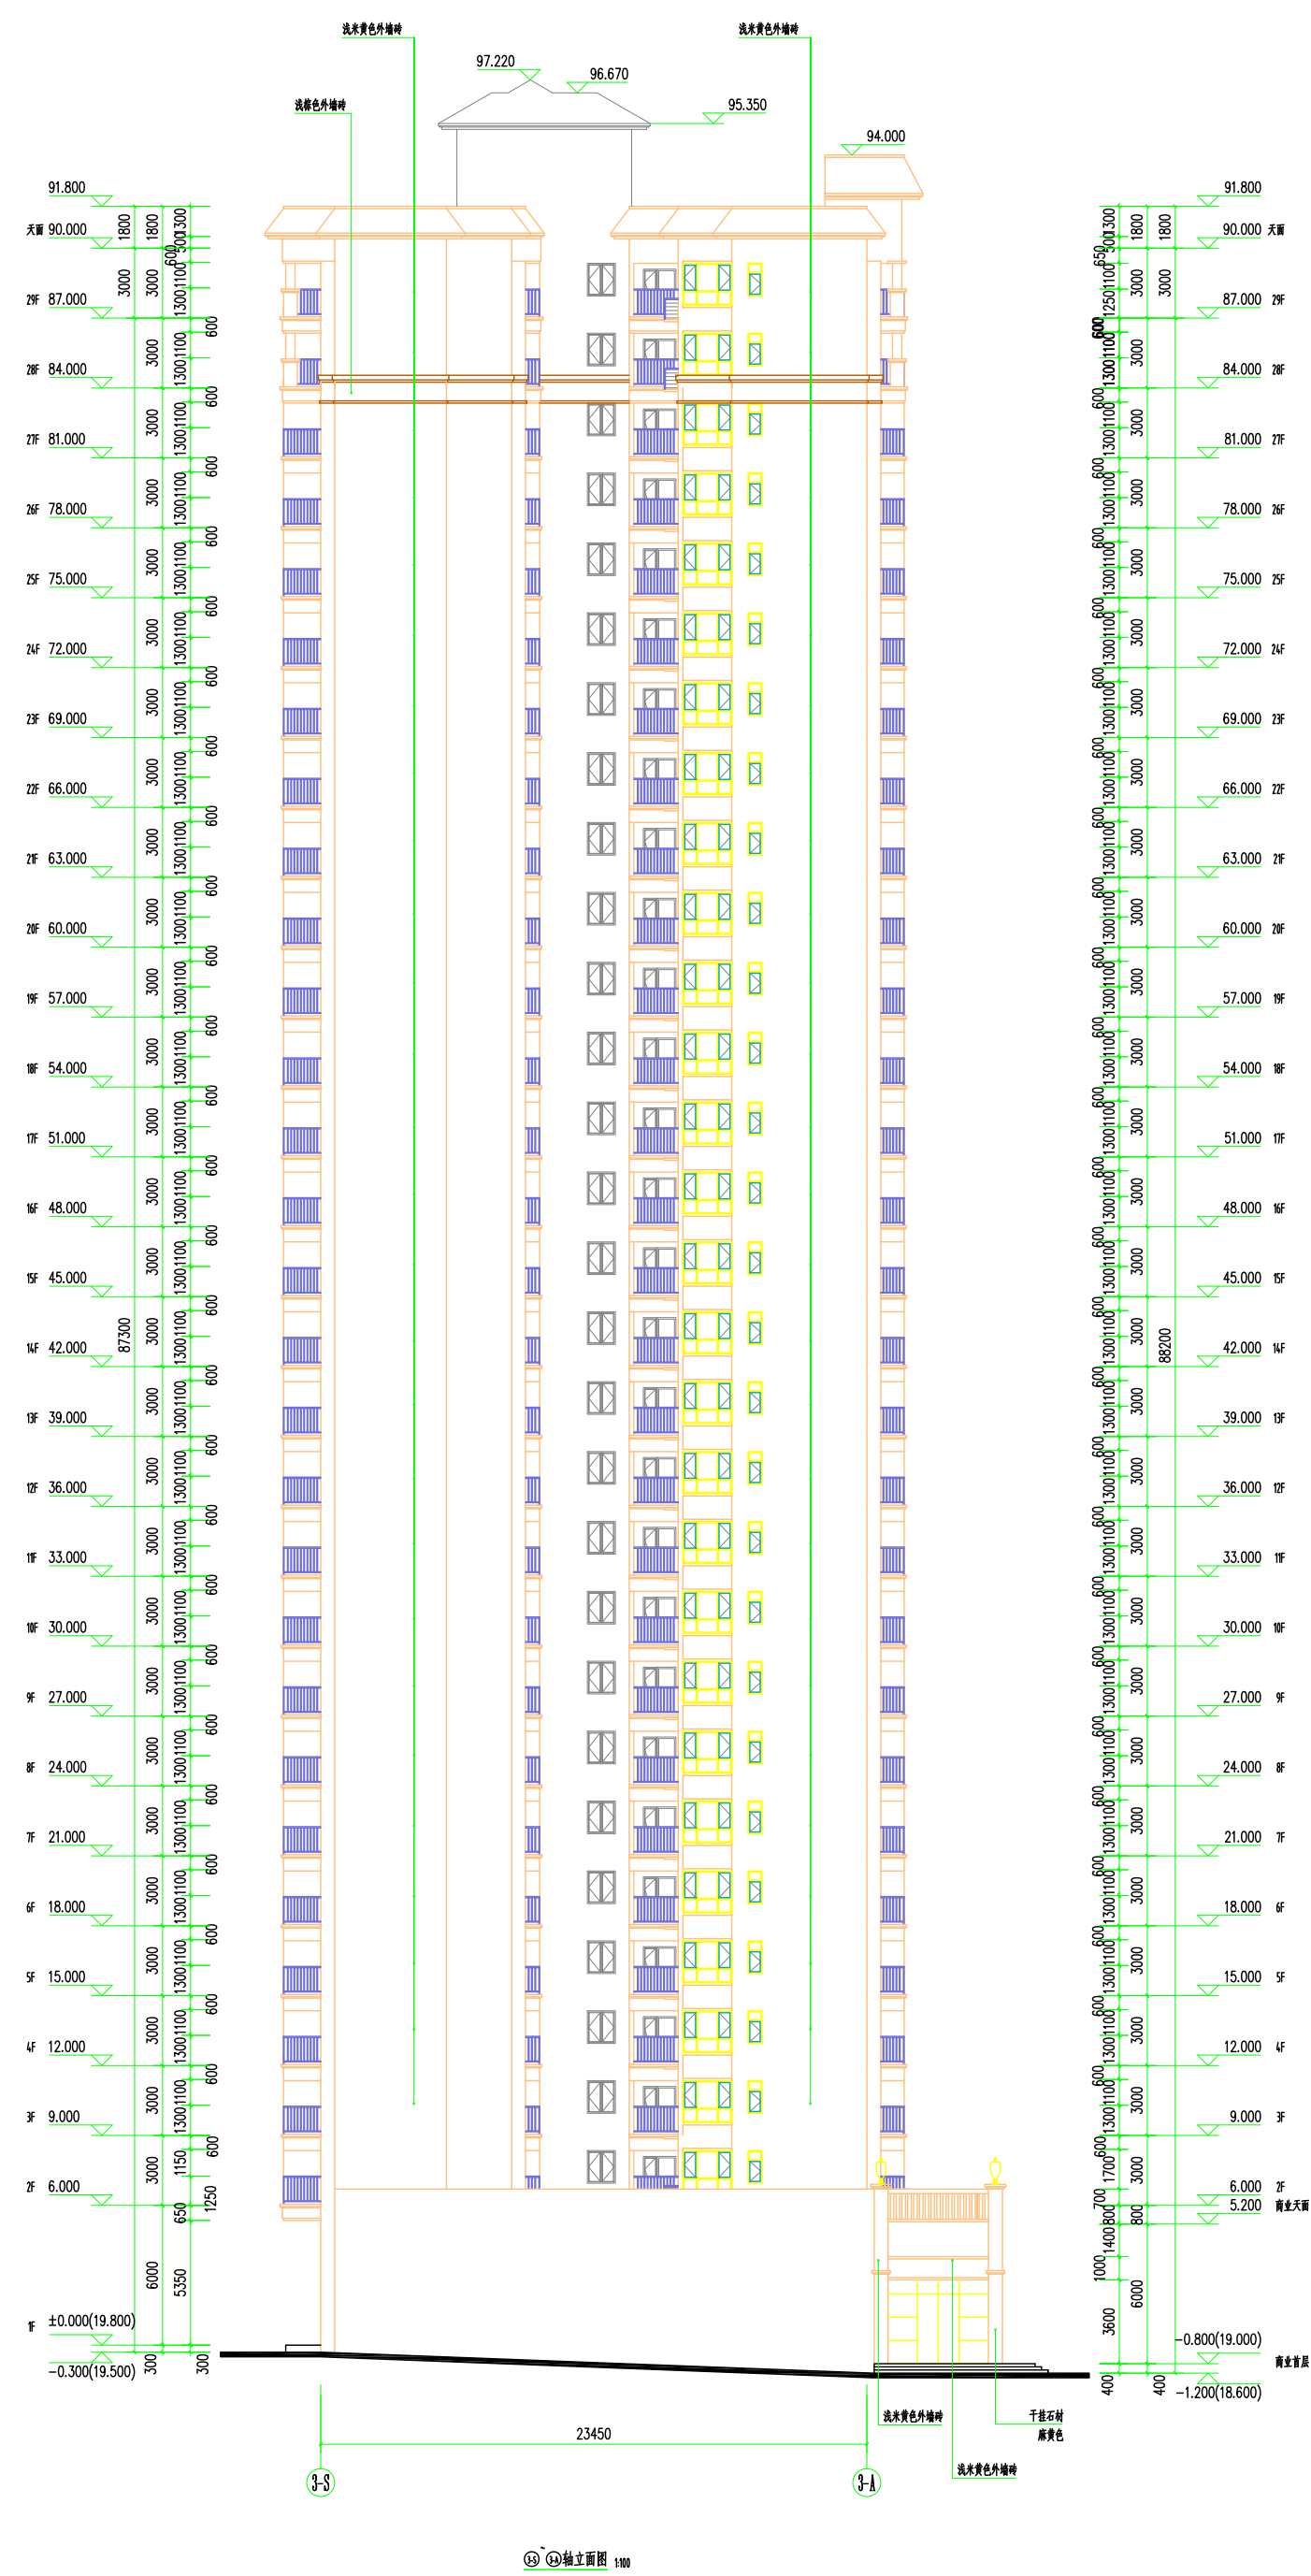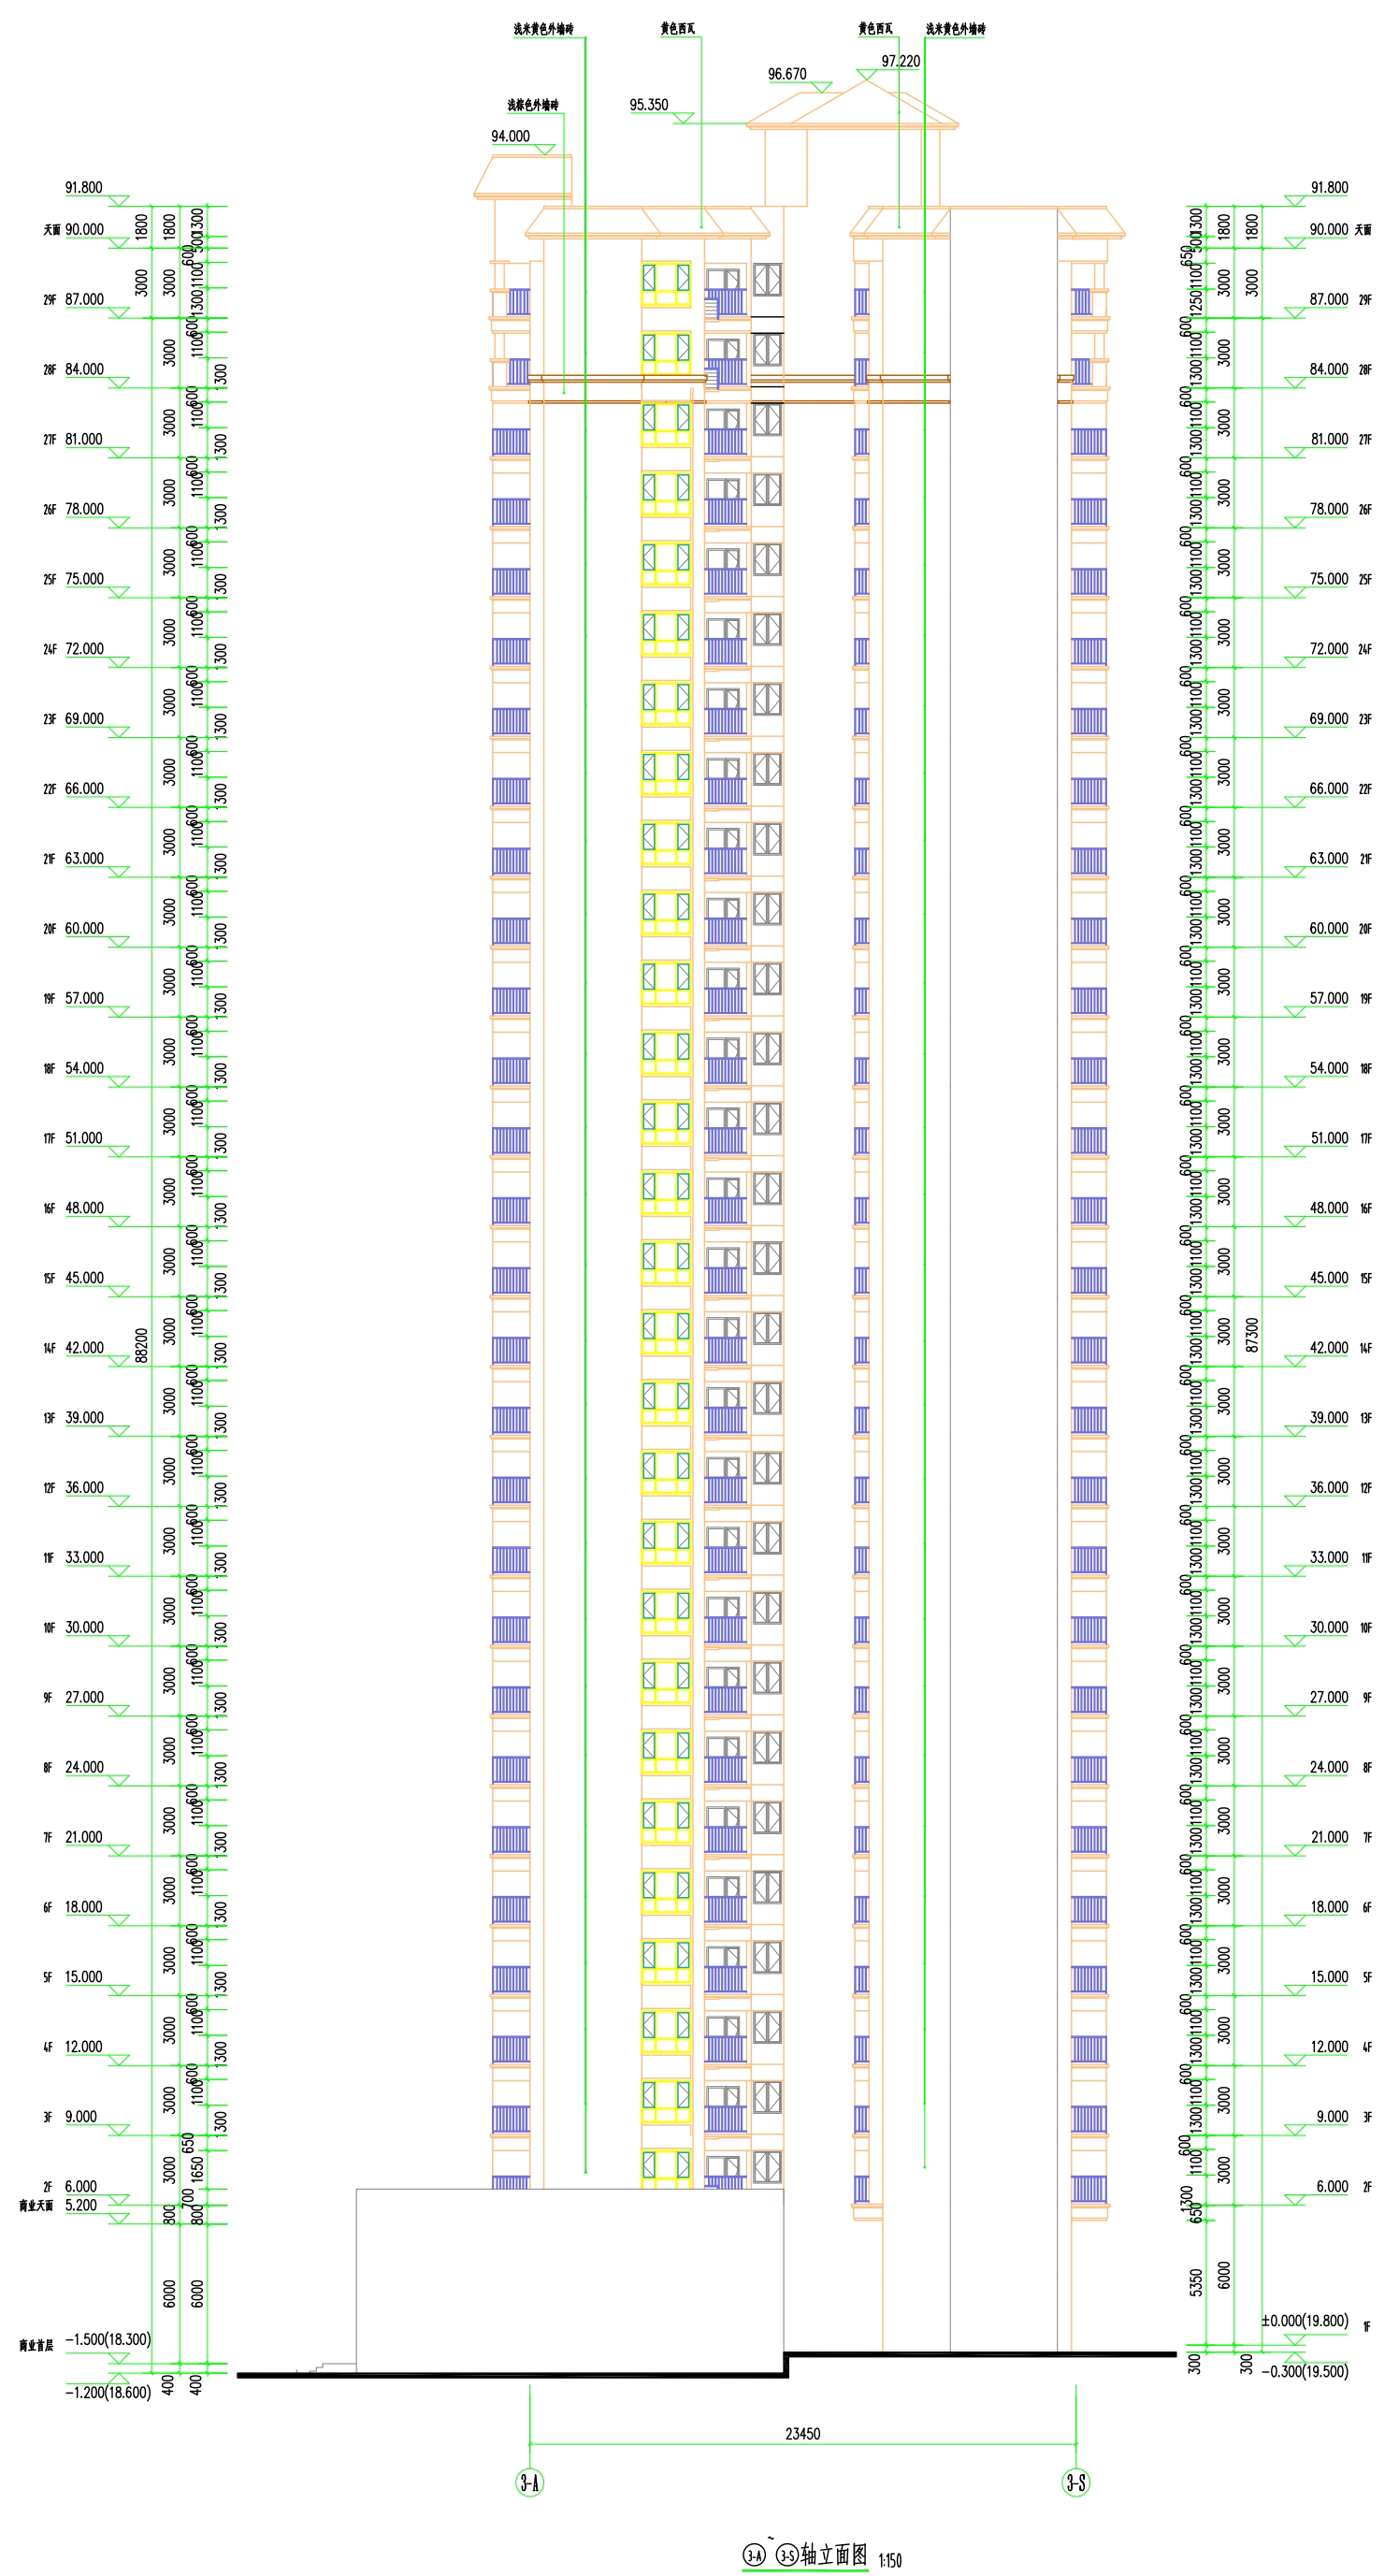

 广东启源建筑工程设计院有限公司		建筑工程甲级设计证书 144010668	
审 定	曾志远	建 设	工 程
项目负责	曾志远	单 位	专业
专业负责	曾志远	工 程	建 筑
审 核	文光弟	名 称	特 殊
校 对	陈海基	内 容	版 次
设 计	叶国平	图 章	第 1 版
		图 章	日 期
		☒ 独立审图 ☒ 专业审图	2020.01 第 1 版 图 章 JZ-06

修改后

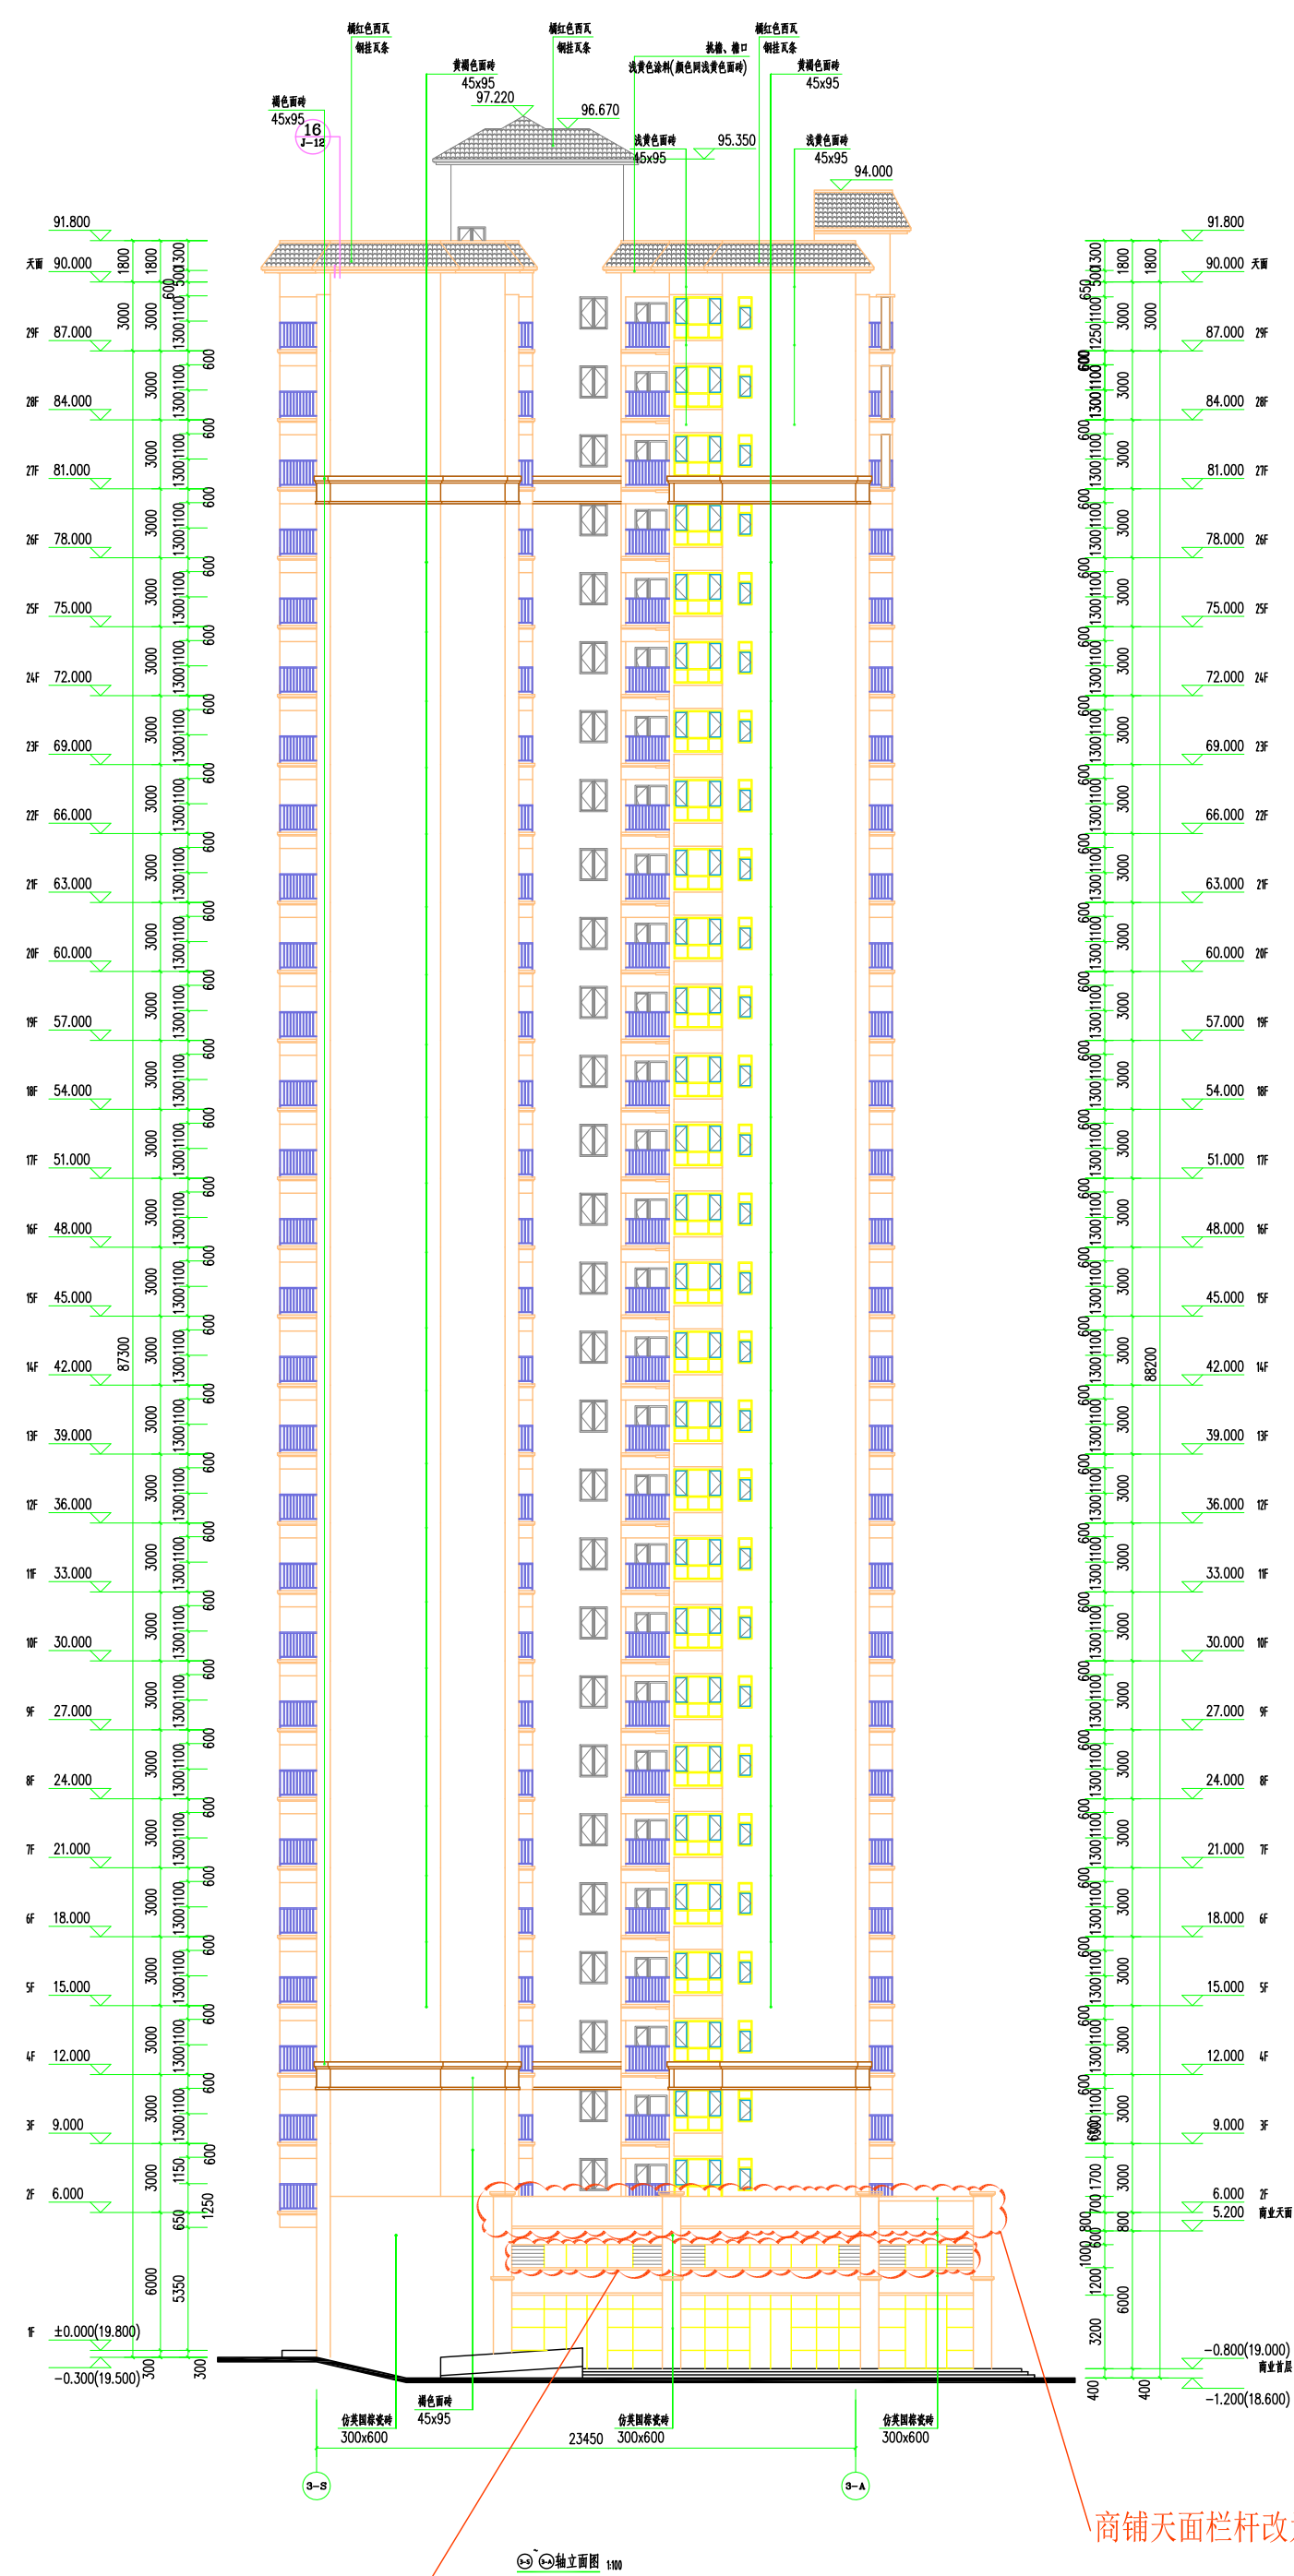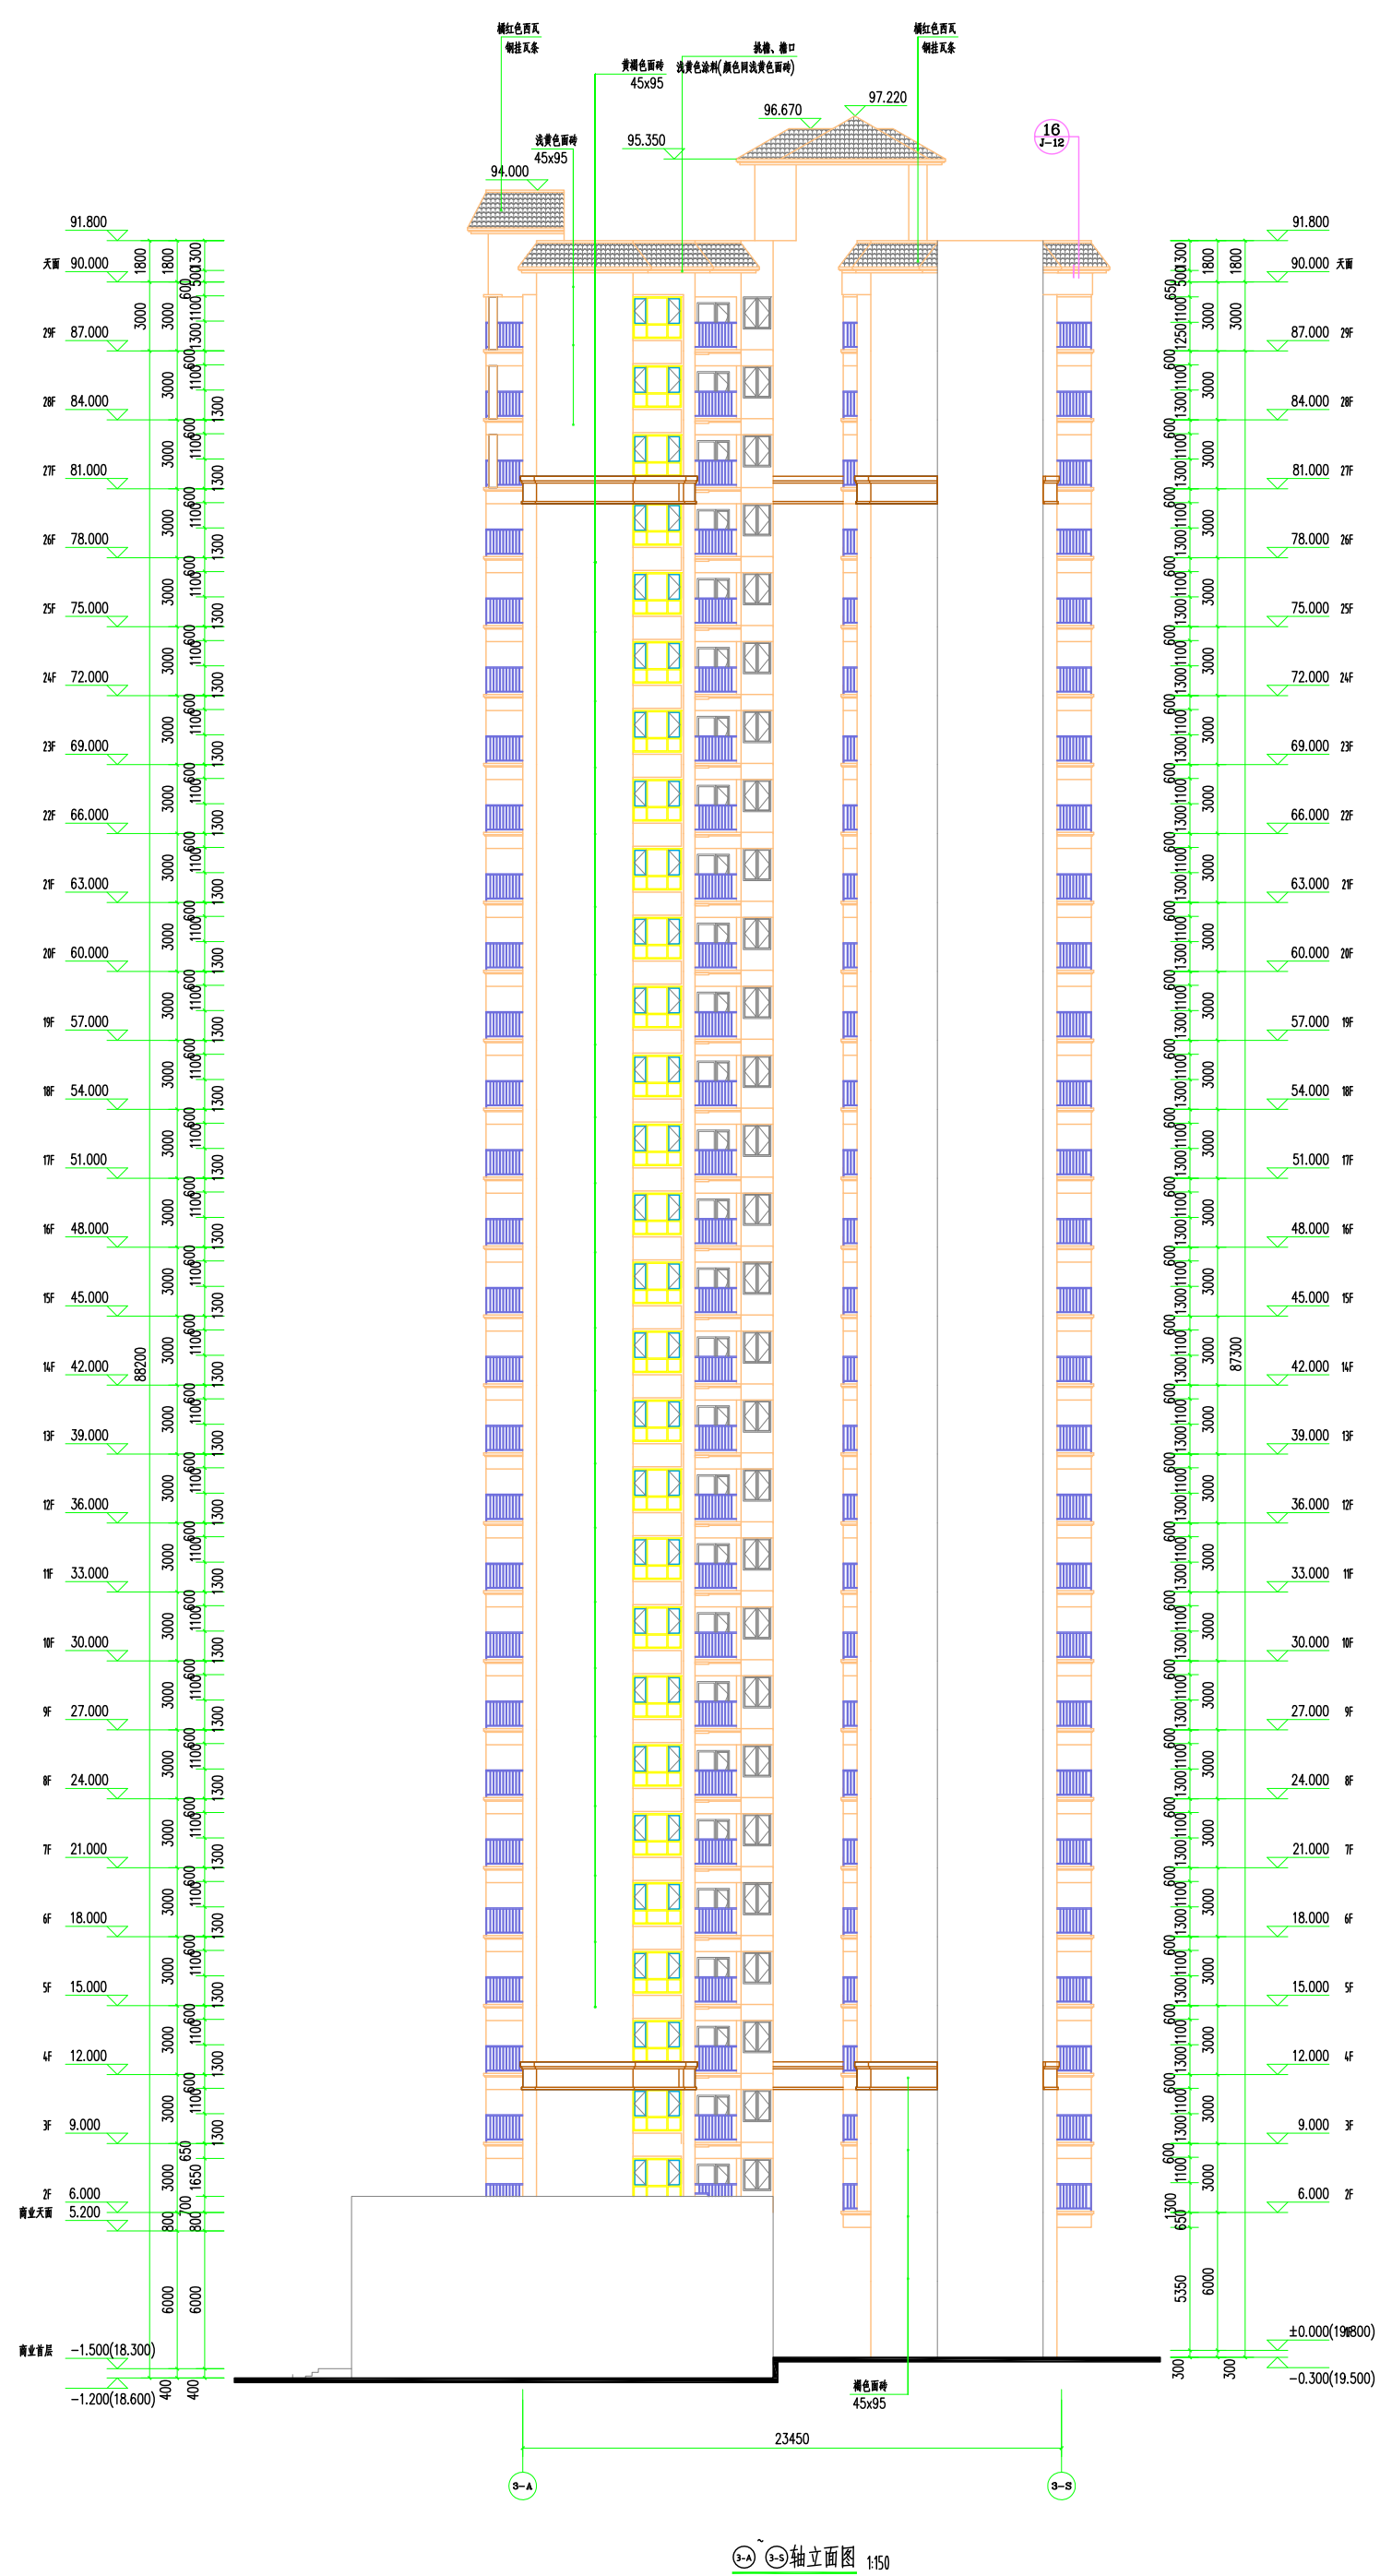


商铺天面栏杆改为混凝土栏板,删除装饰柱定的装饰灯

增加百叶窗

 广东启源建筑工程设计院有限公司		建筑工程甲级设计证书 144019690	
审 定 项目负责人 专业负责人 审 核 校 对 设 计	曾茂光 廖国海 廖国海 刘克非 陈海基 叶清宇	建 设 单 位 工 程 名 称 图 纸 内 容	阳平市北基房地产开发有限公司 嘉宝新城（一期）2# ①②轴立面图 ③④轴立面图
		工 程 号 专 业 图 纸 版 次 日 期	2018-0301 全 建 筑 院 设 计 第 1 版 2022-08 JZ-06


修改前

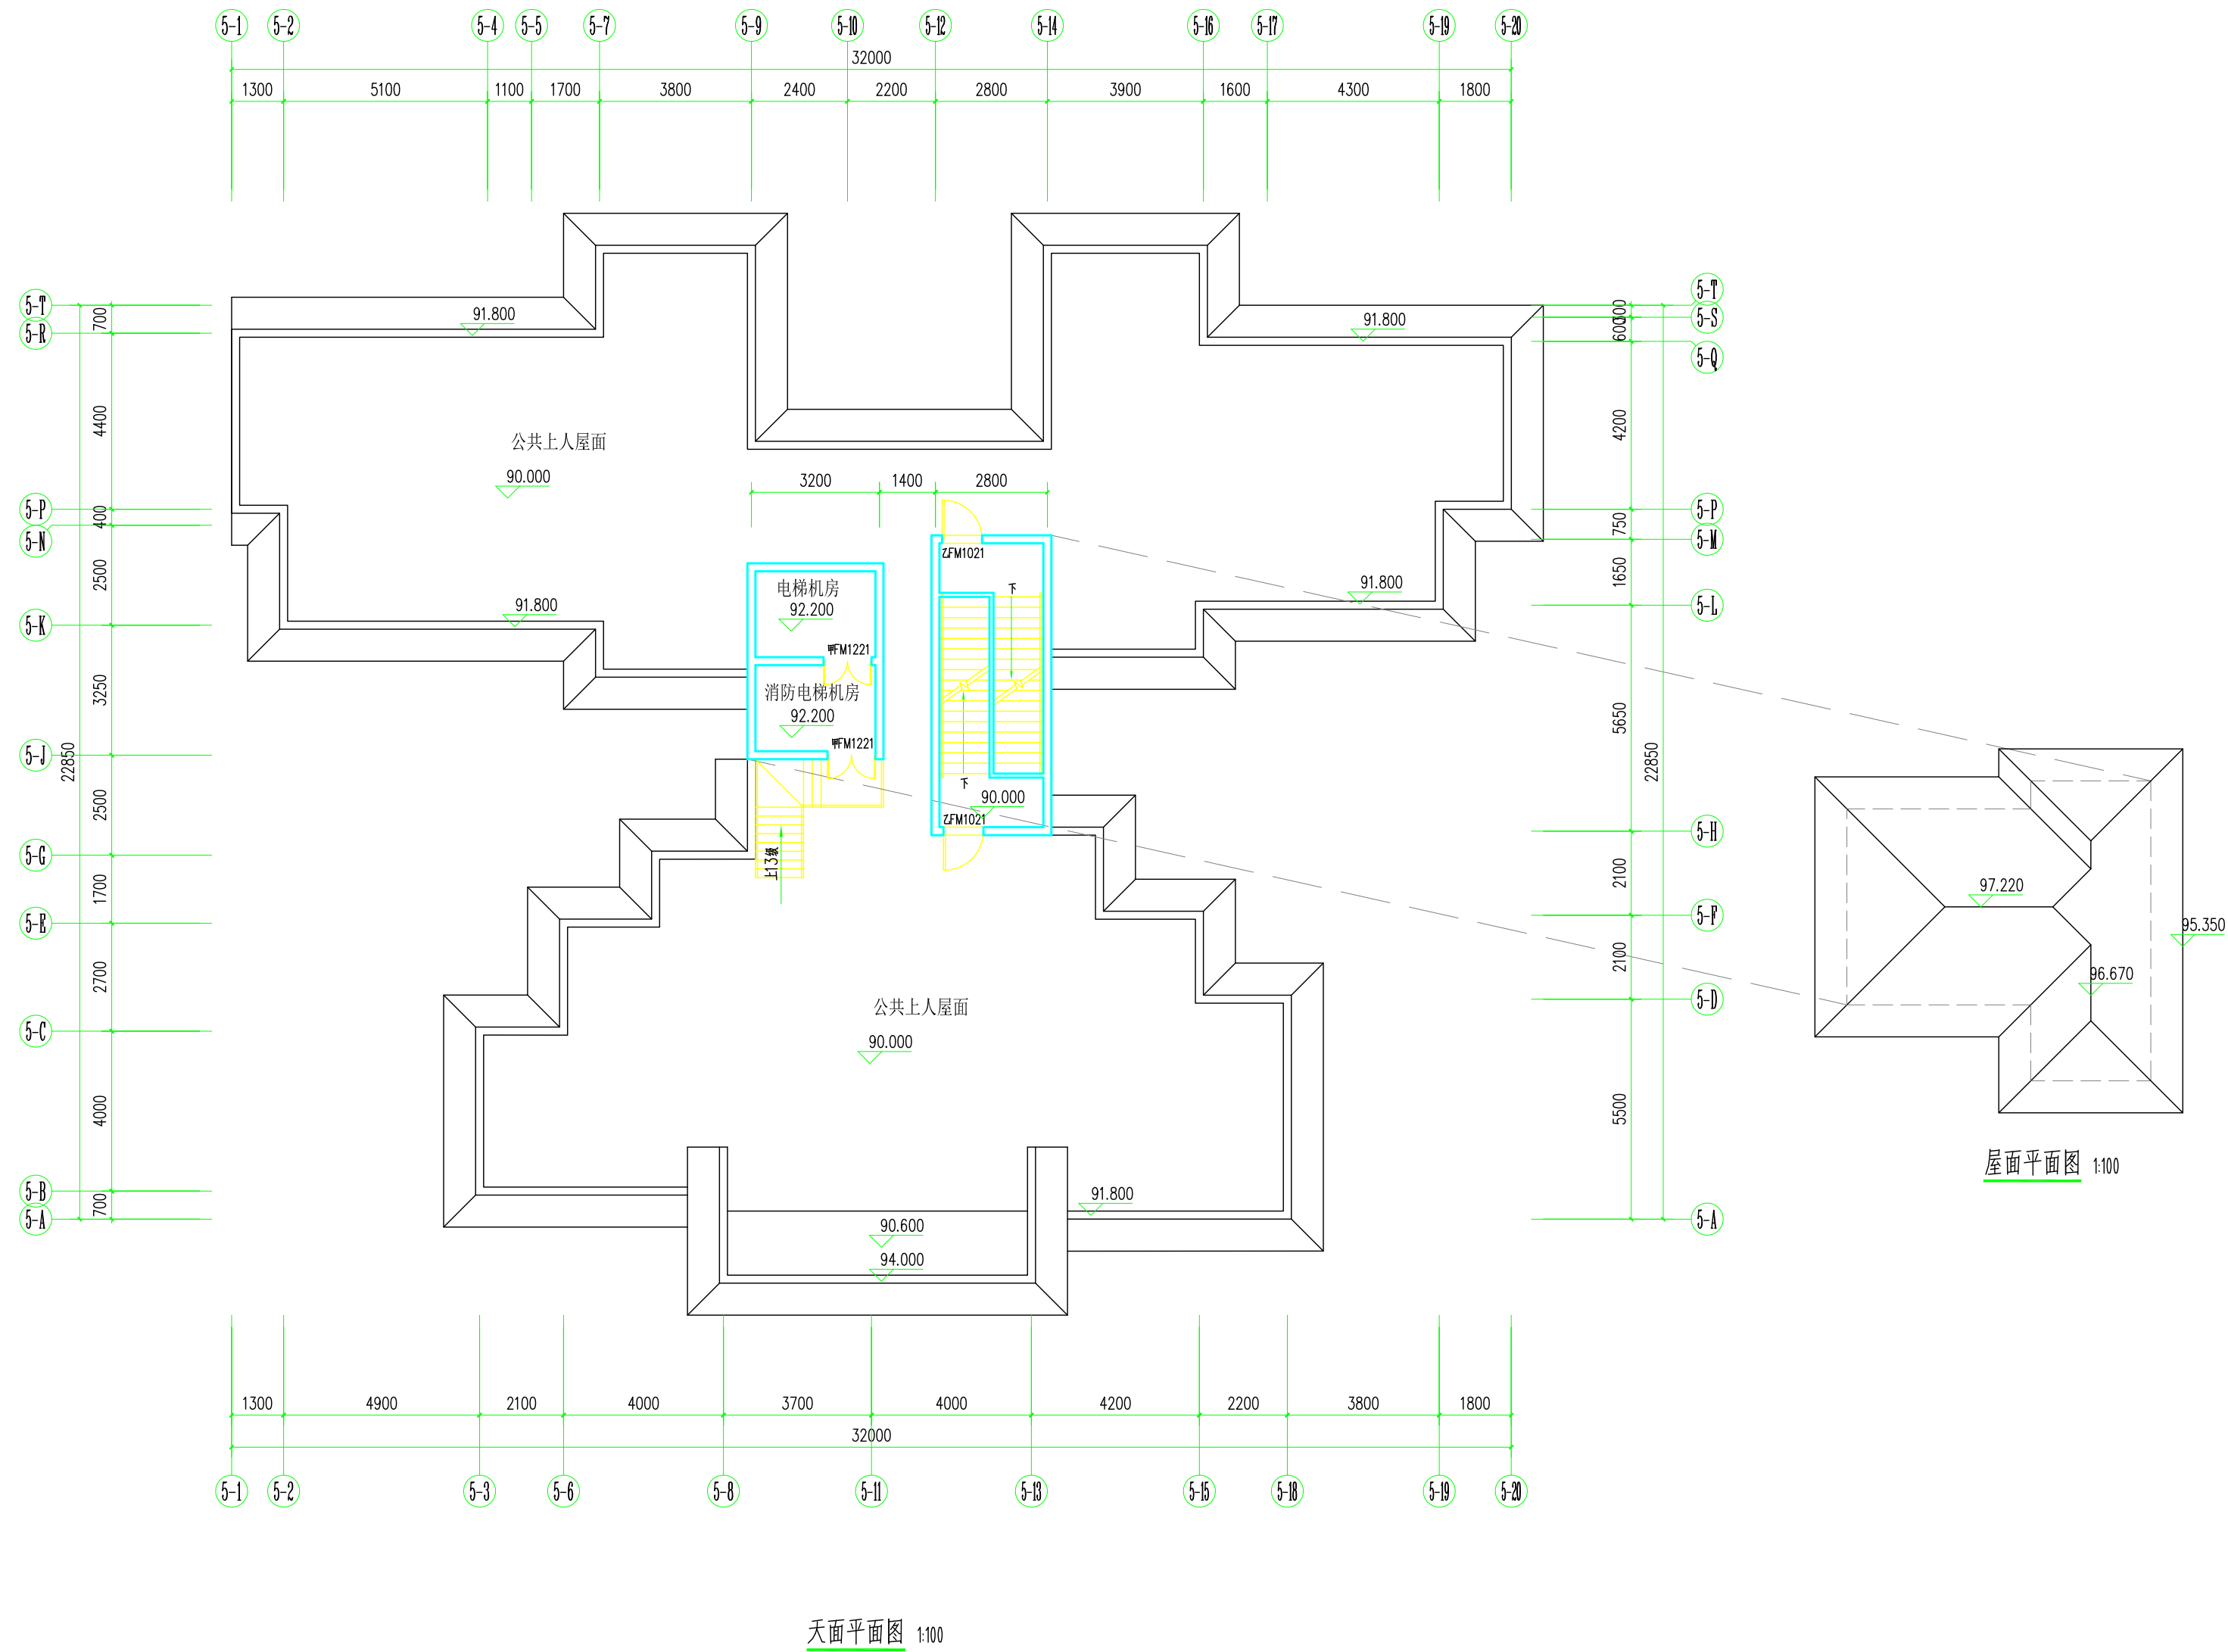

广东启源建筑工程设计院有限公司				建筑工程甲级设计证书号 1144010609	
审 定	曹立志	建 设	恩平市宏基房地产开发有限公司	工程号	2018-0001
项目负责	游智超	单 位		专 业	建 筑
专业负责	游智超	工 程	嘉宝新城（一期）5#	阶 段	施工图
审 核	龙天祥	名 称		版 次	第1版
校 对	郭海林	图 纸	天面平面图	日 期	2018.01
设 计	叶伟平	内 容		图 号	JZ-04

审查编号：J1施设审[2018]080

修改后

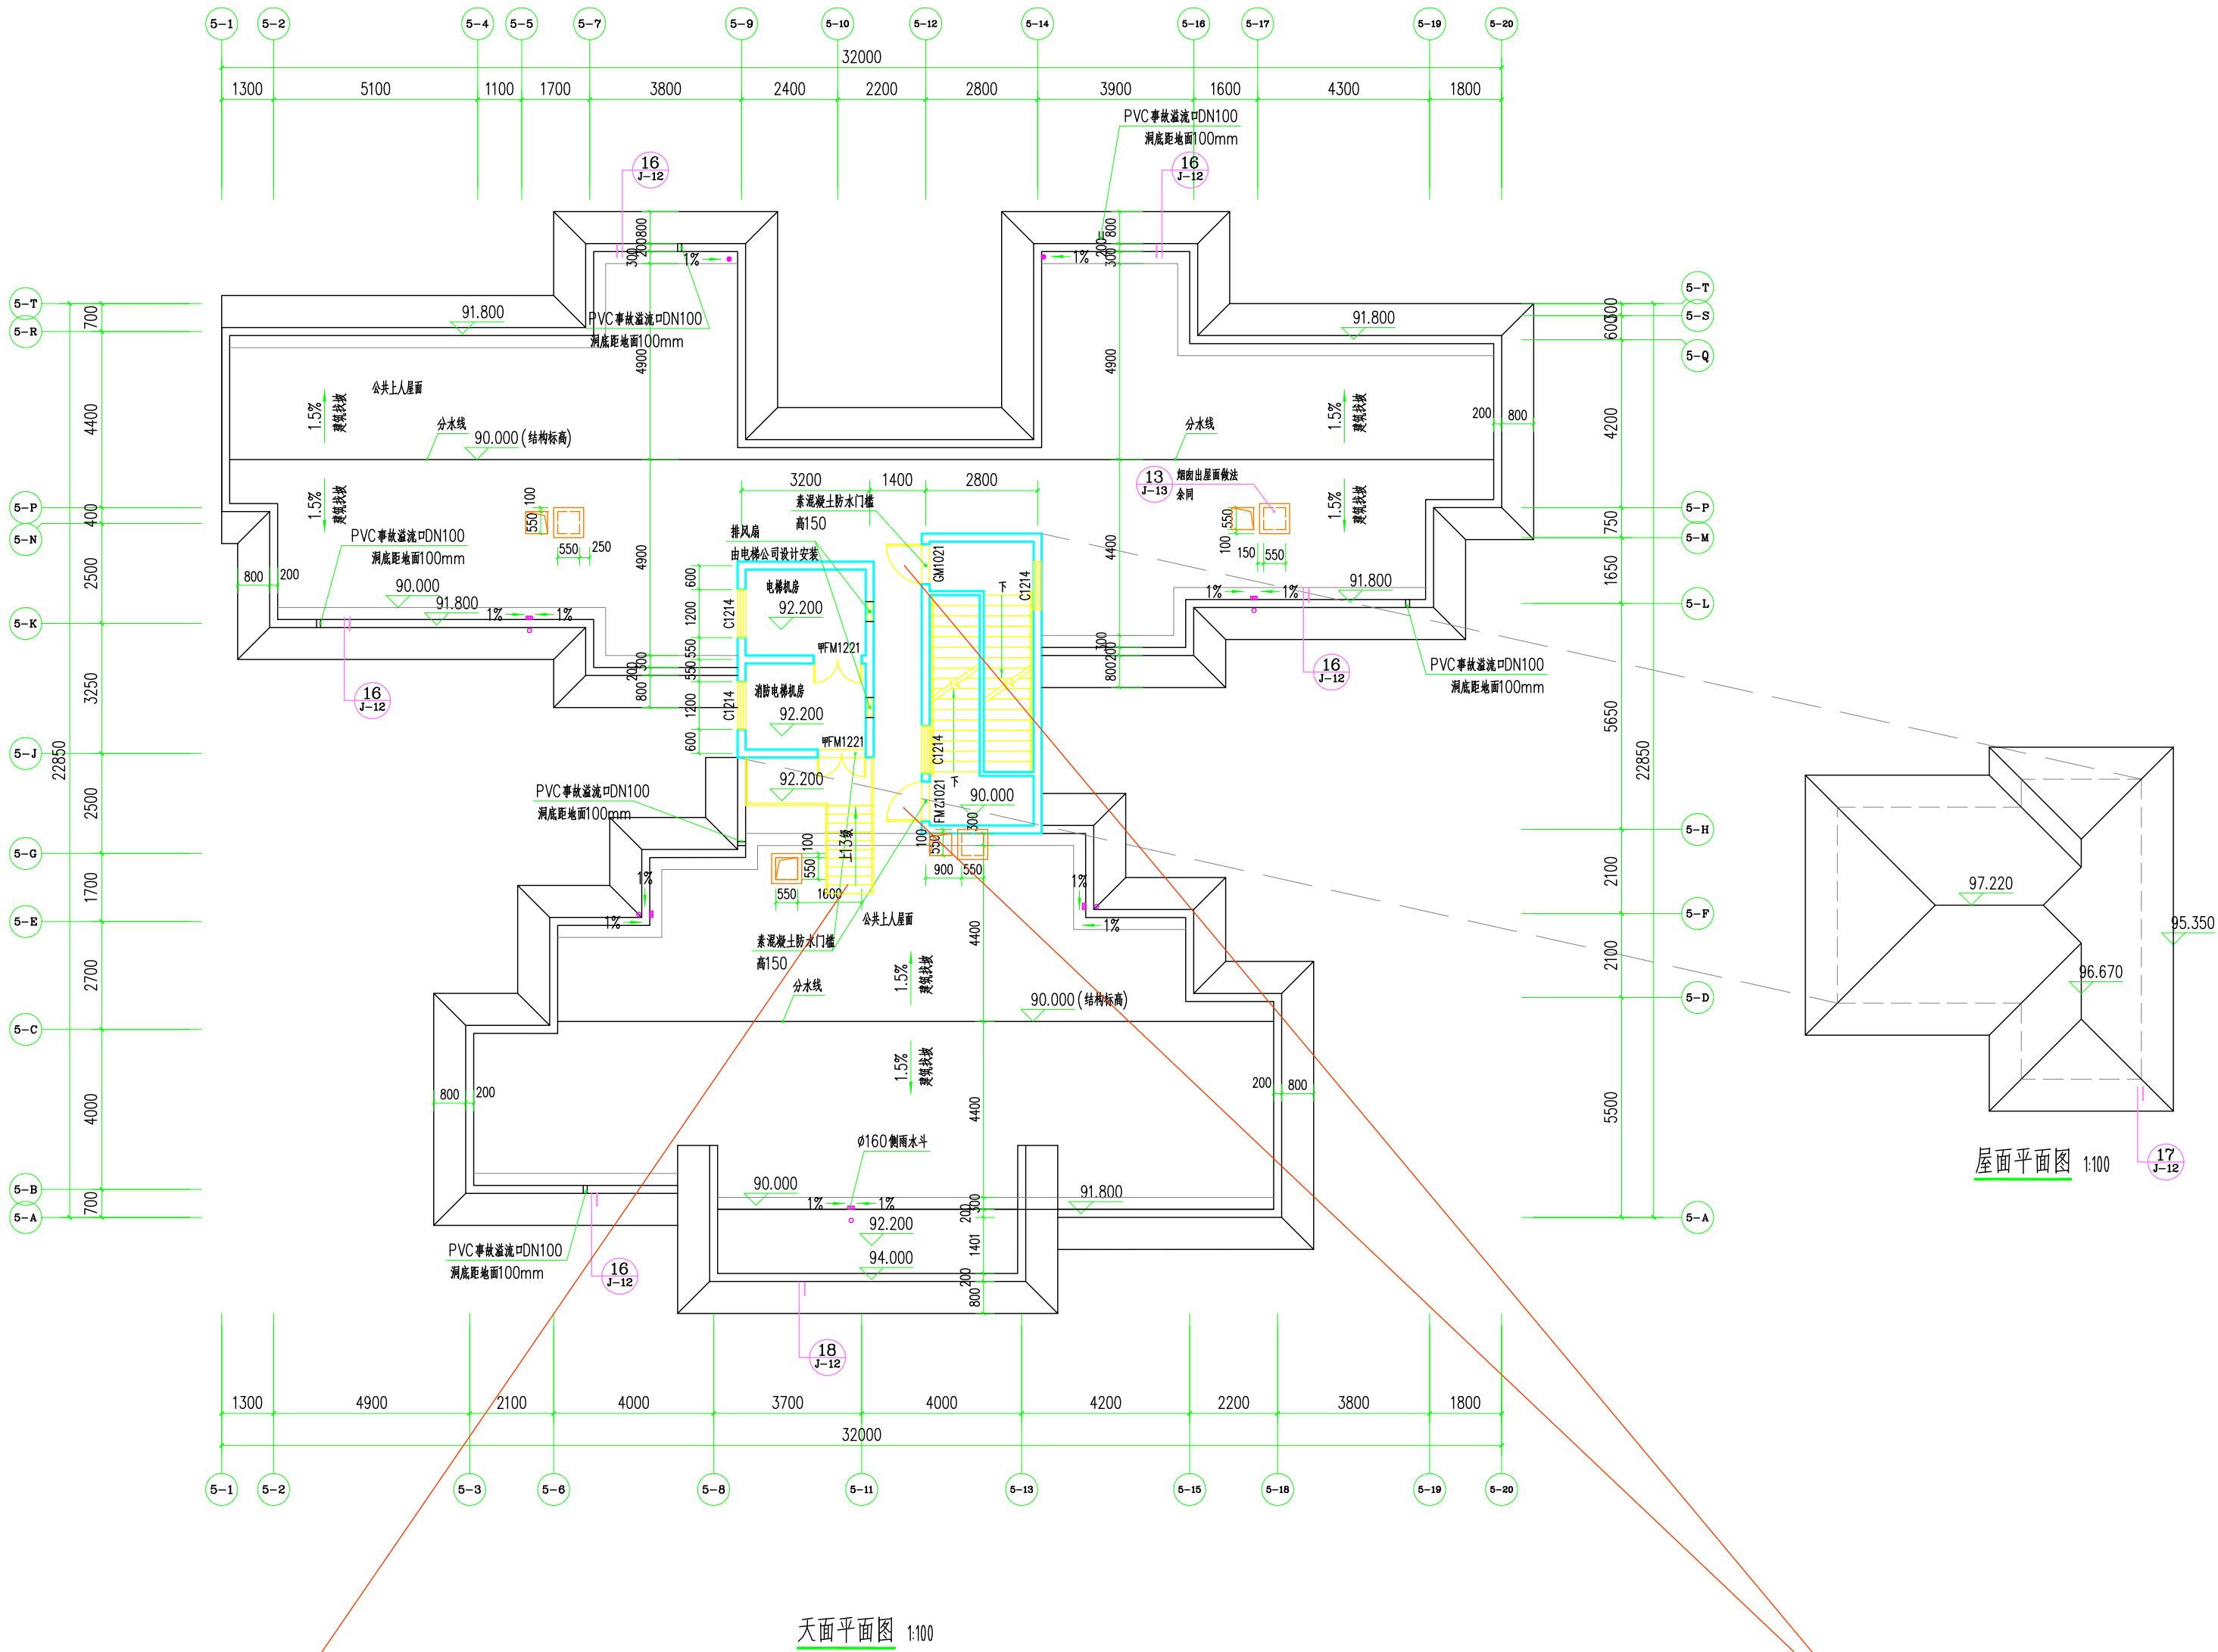



调整电梯机房楼梯位置

调整楼梯间疏散门位置

广东启源建筑工程设计院有限公司				建筑工程甲级设计证书号 1144010609	
审 定	曹立志	建 设	恩平市宏基房地产开发有限公司	工程号	2018-0001
项目负责	游智超	单 位		专 业	建 筑
专业负责	游智超	工 程	嘉宝新城（一期）5#	阶 段	施工图
审 核	龙天祥	名 称		版 次	第1版
校 对	郭海林	图 纸	天面平面图	日 期	2022.08
设 计	叶伟平	内 容		图 号	JZ-04

审查编号：J1施设审[2018]080



修改前

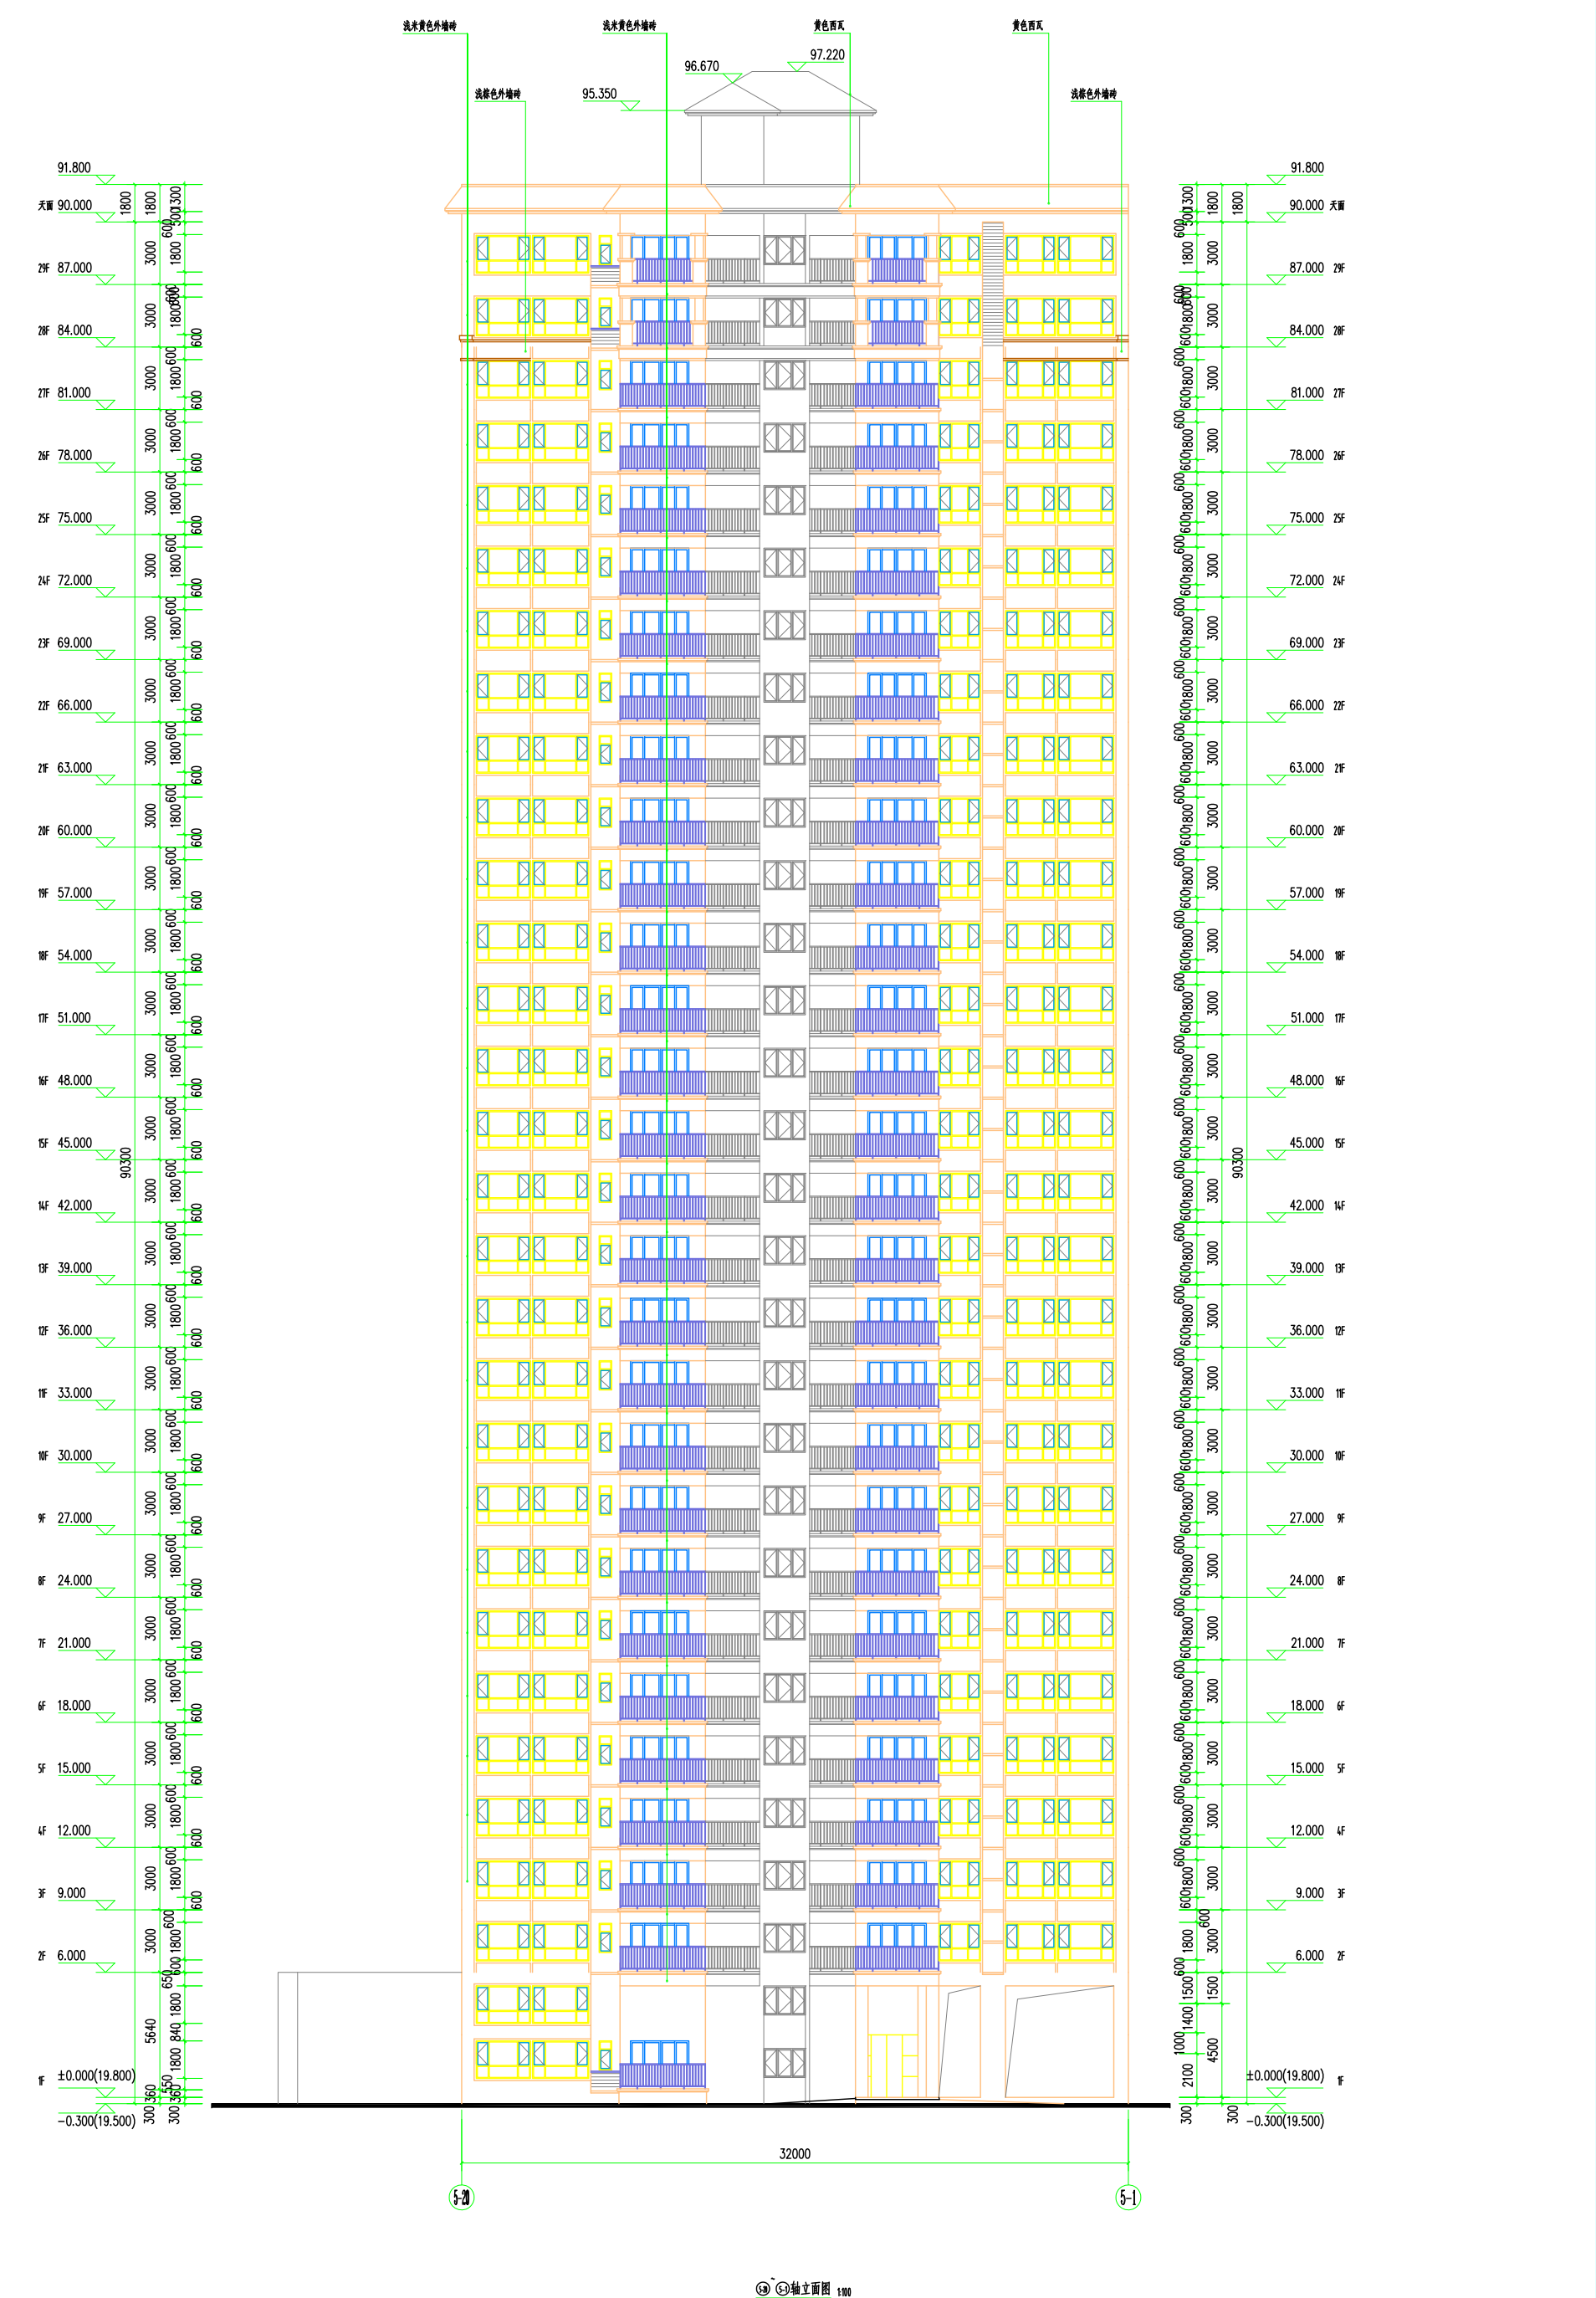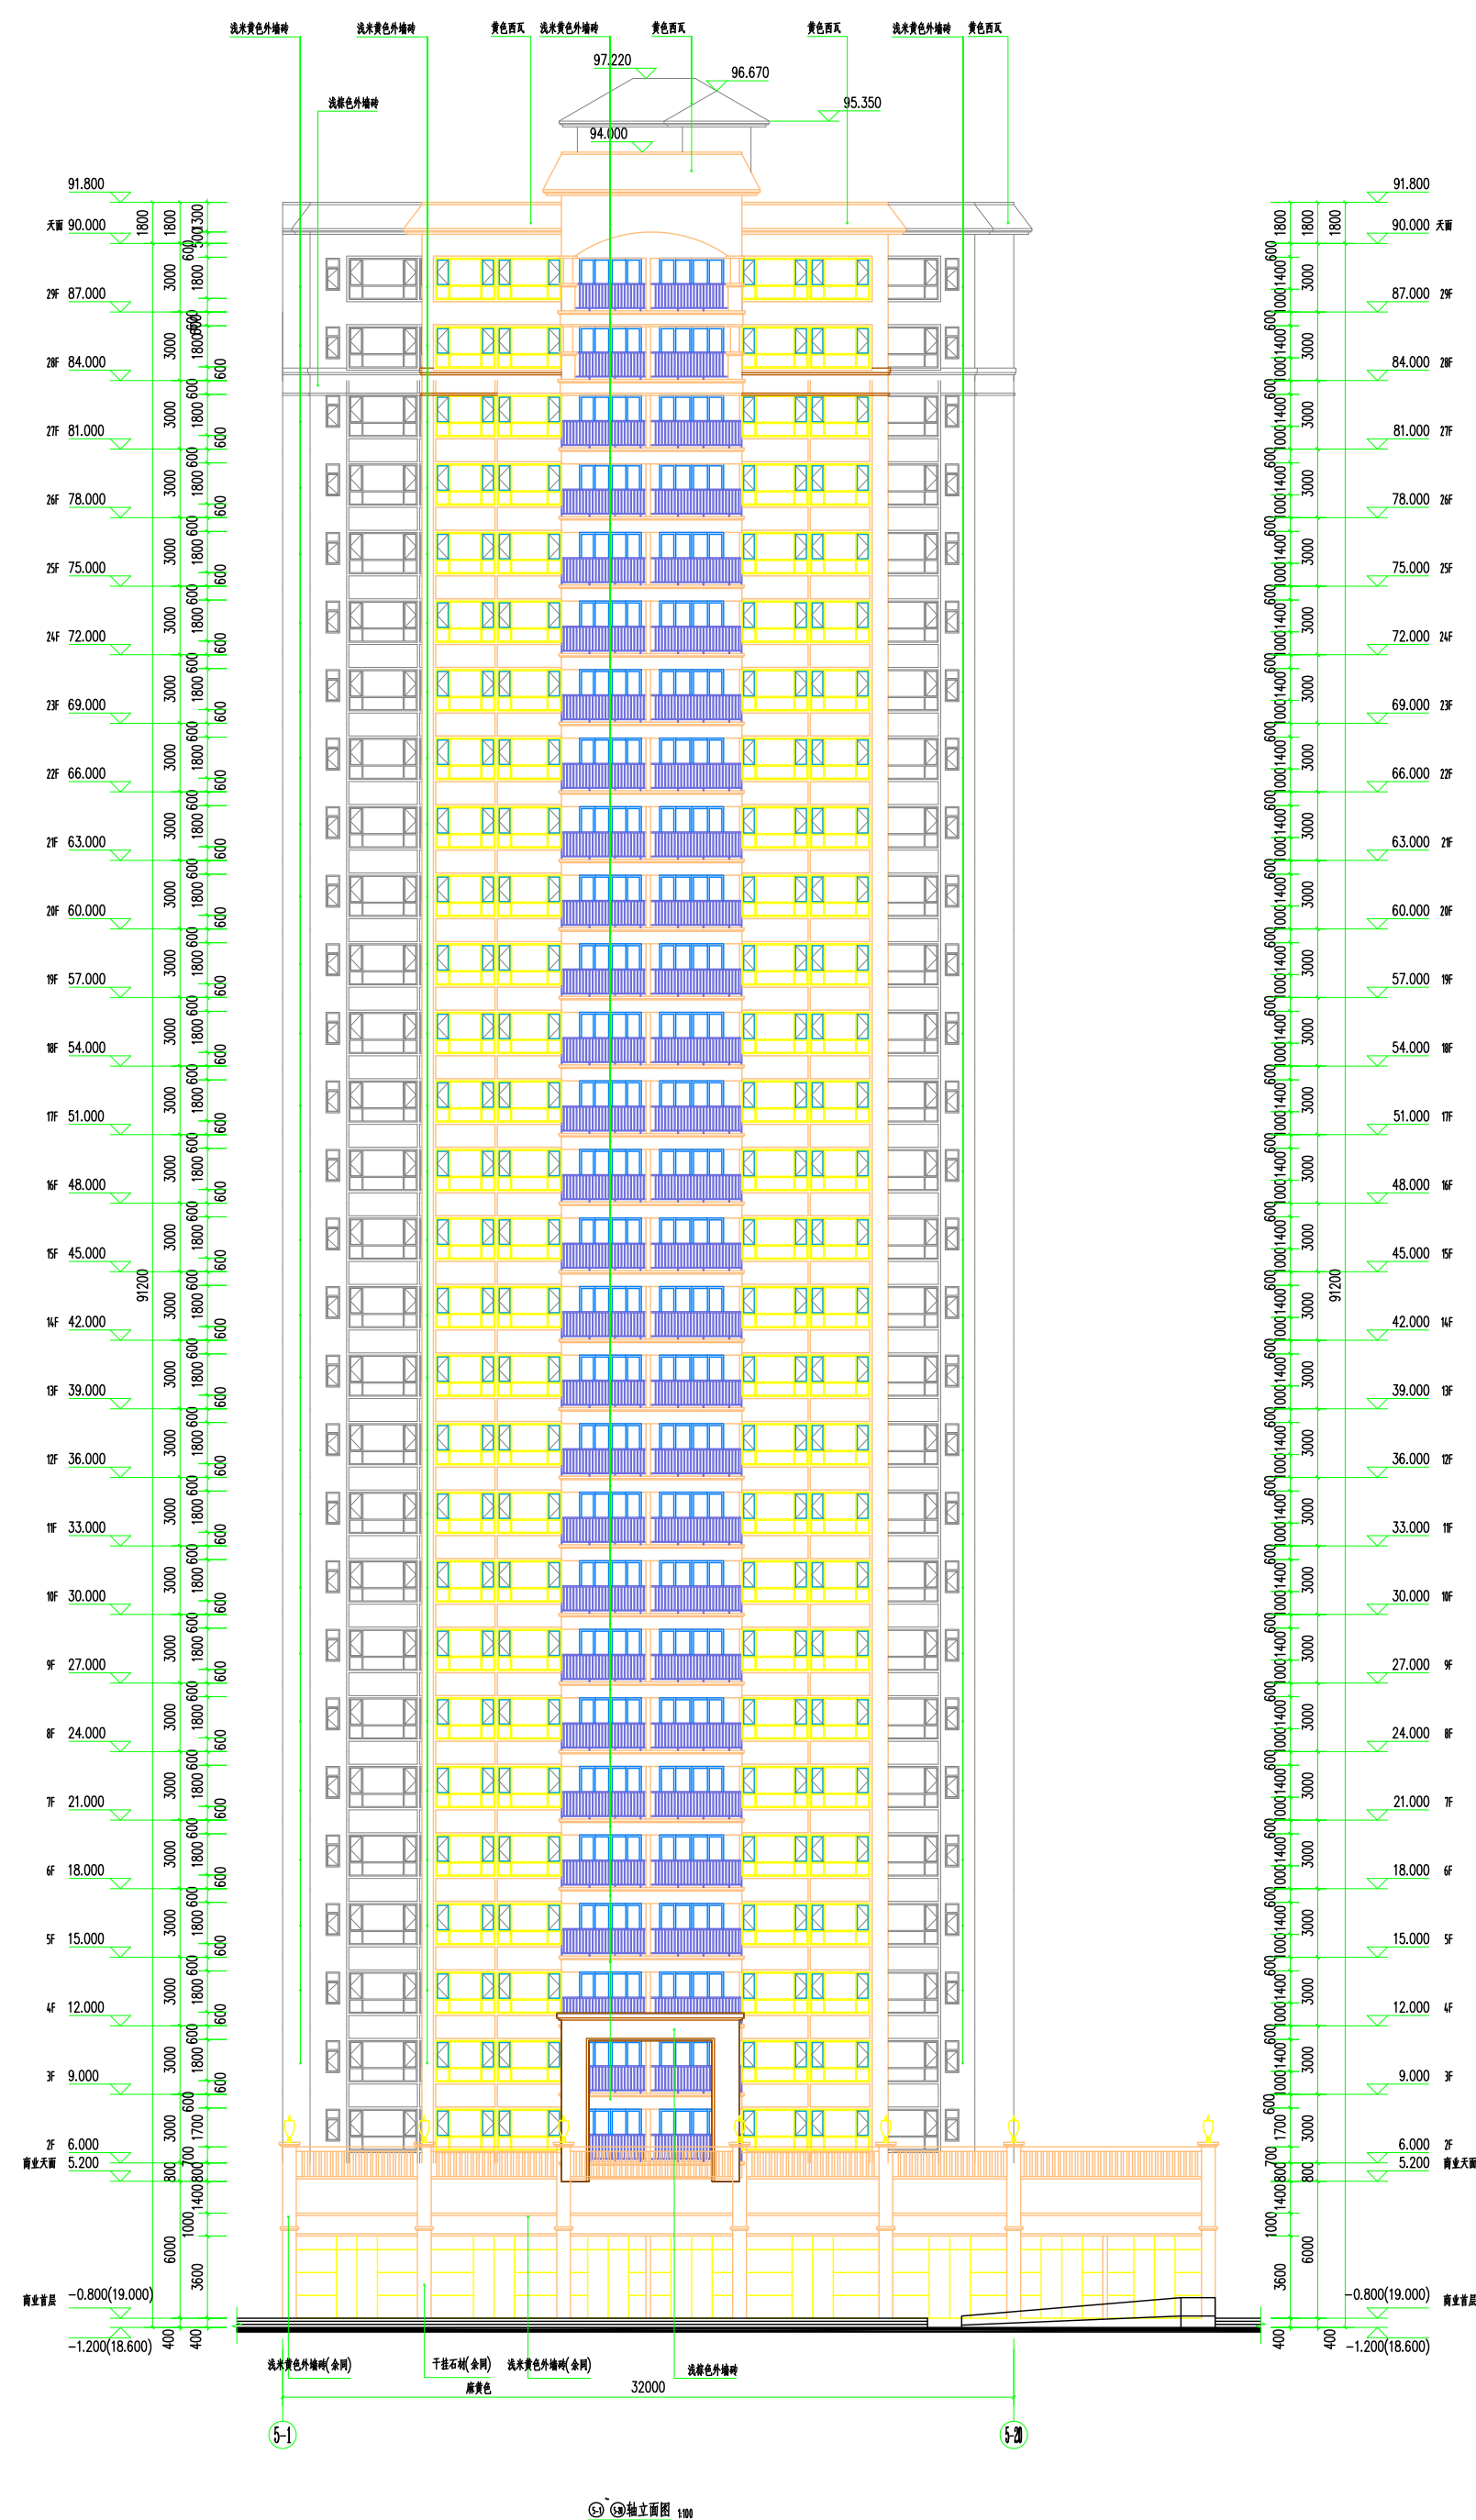

 广东启源建筑工程设计院有限公司		建筑工程预算证注册号: 1140010060	
审定 专业负责人 审核 校对 设计	曾志光 曾海雄 曾海雄 尤元海 郭海泉 叶海宇	建设单位 工程造价 工程名称 工程内容	广州市宏基房地产开发有限公司 宏基新城（一期）3# ① 轴立面图 ② 轴立面图
		工程号 专业 楼 层 日期 册号	2010-0011 专业 建筑 特选 楼梯 版次 第1版 2018.08 册号 JZ-45

审查编号: 江施设审[2018]000

修改后

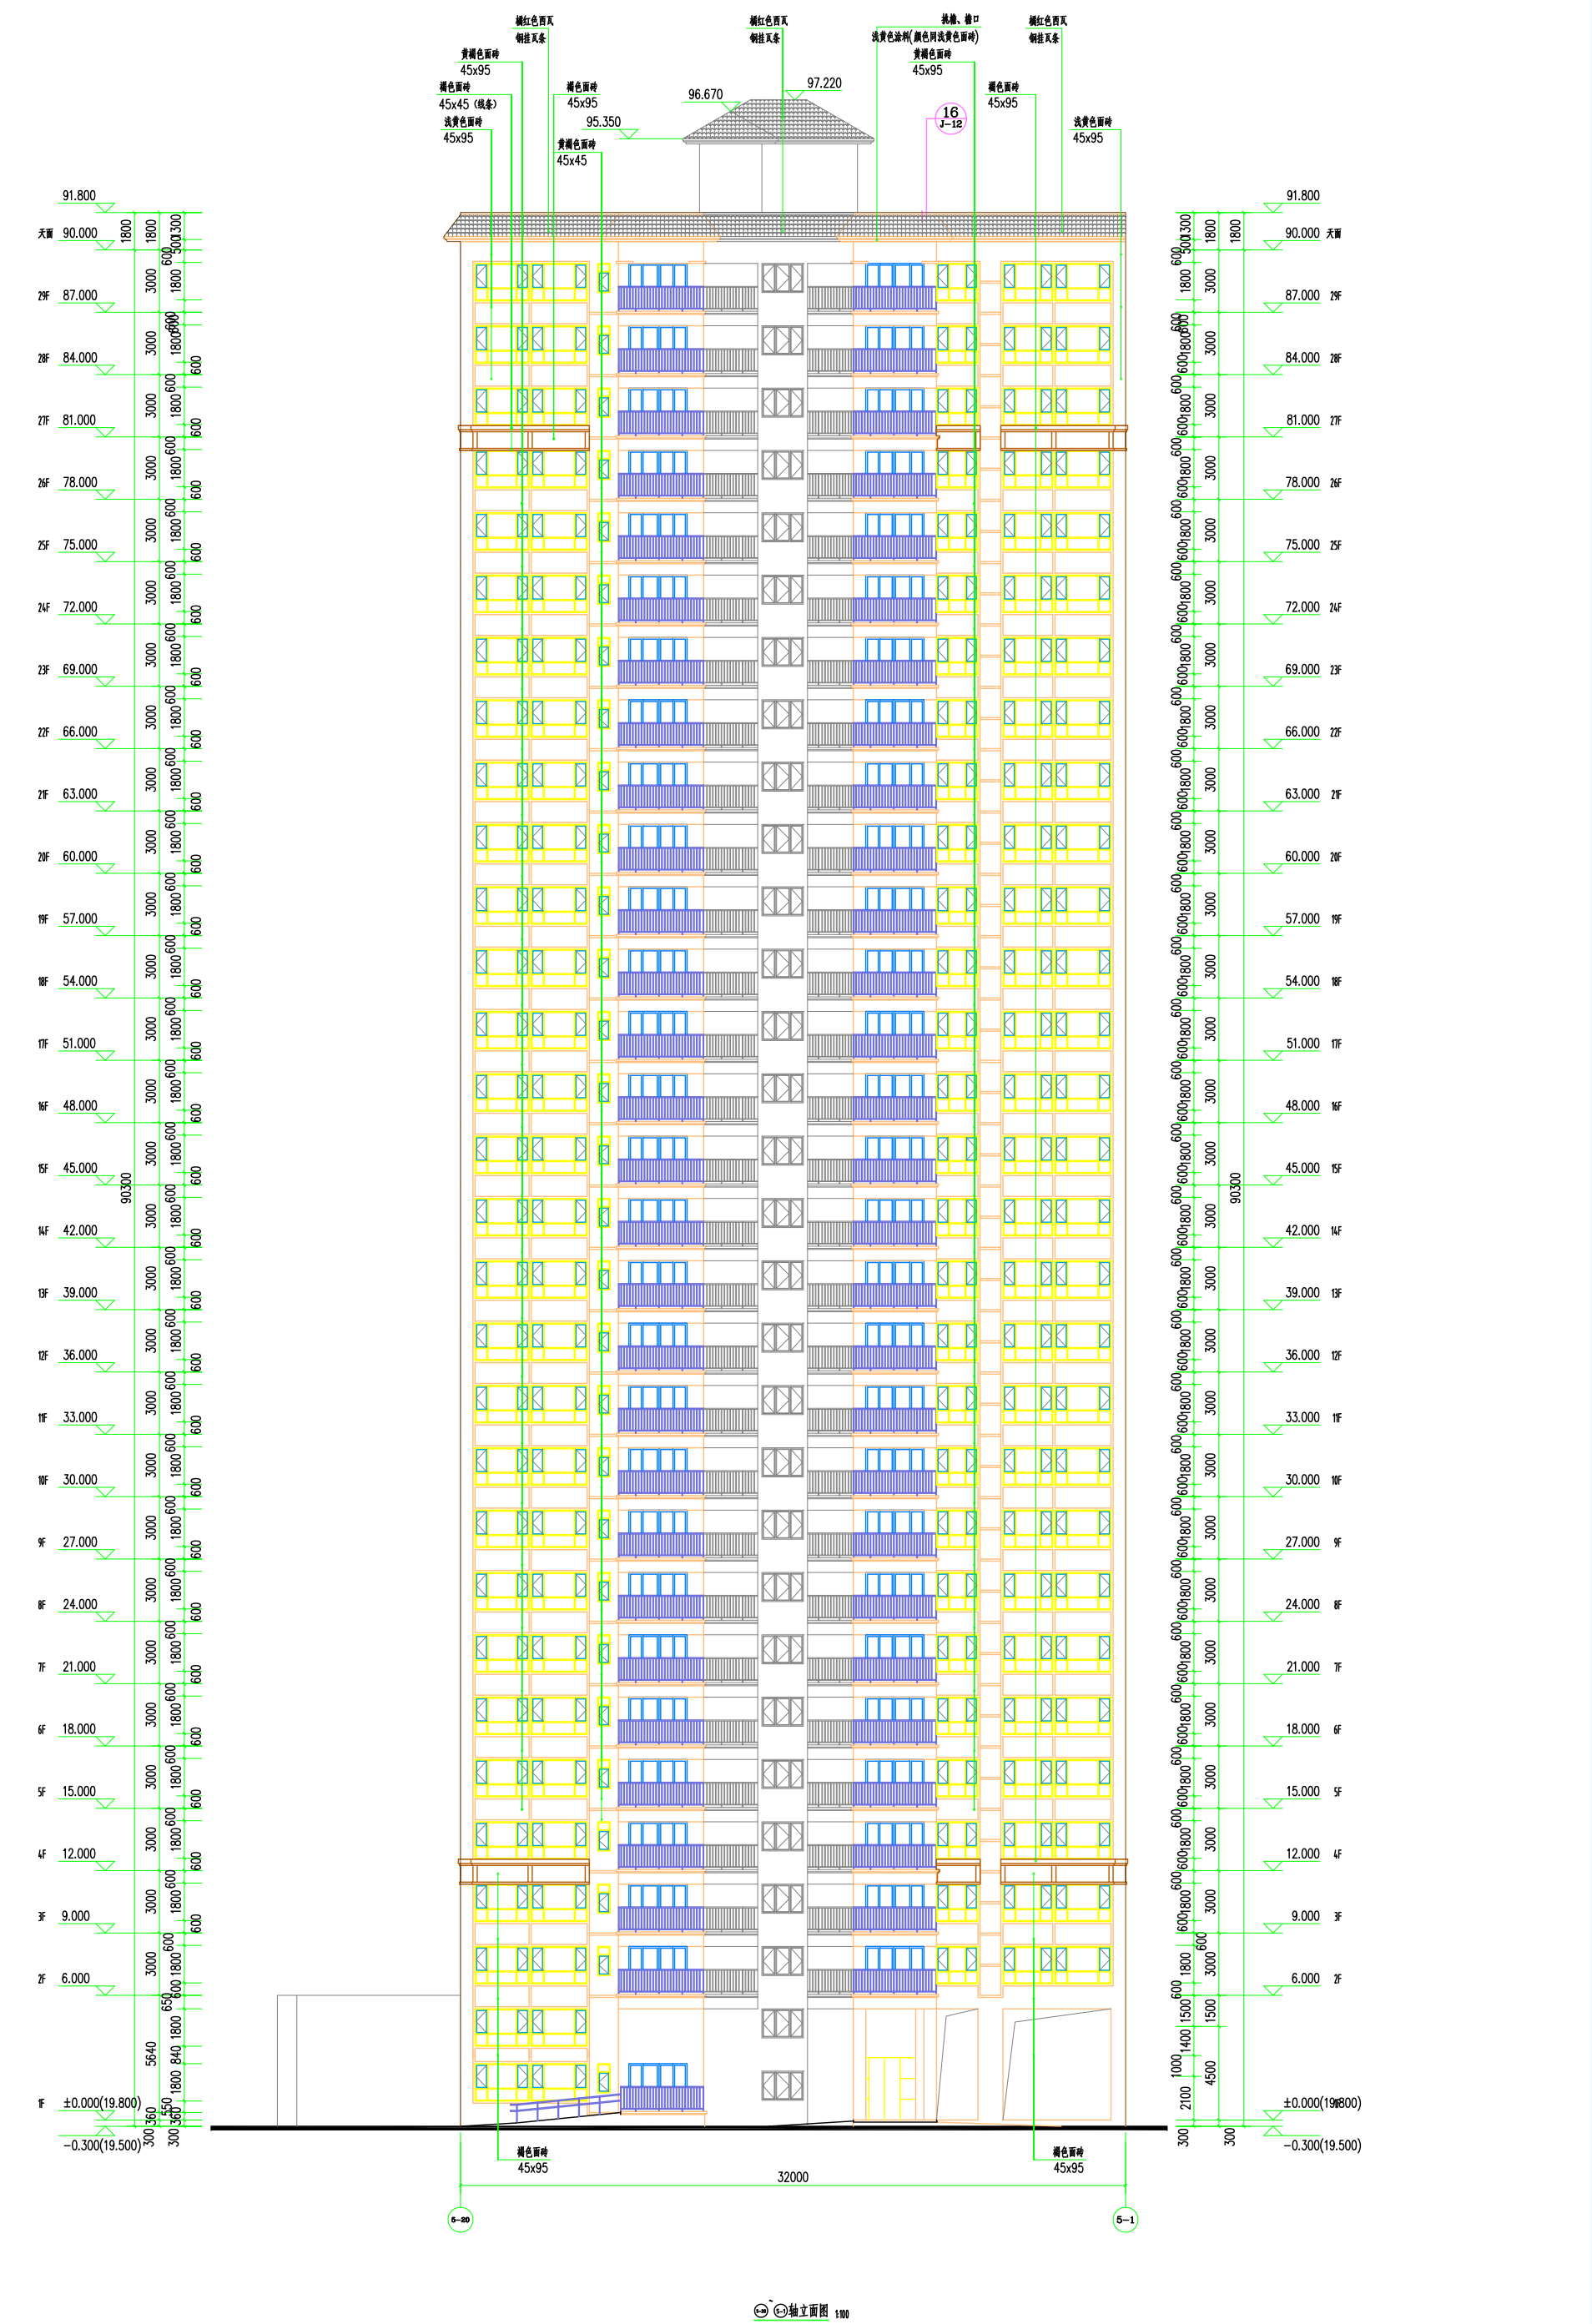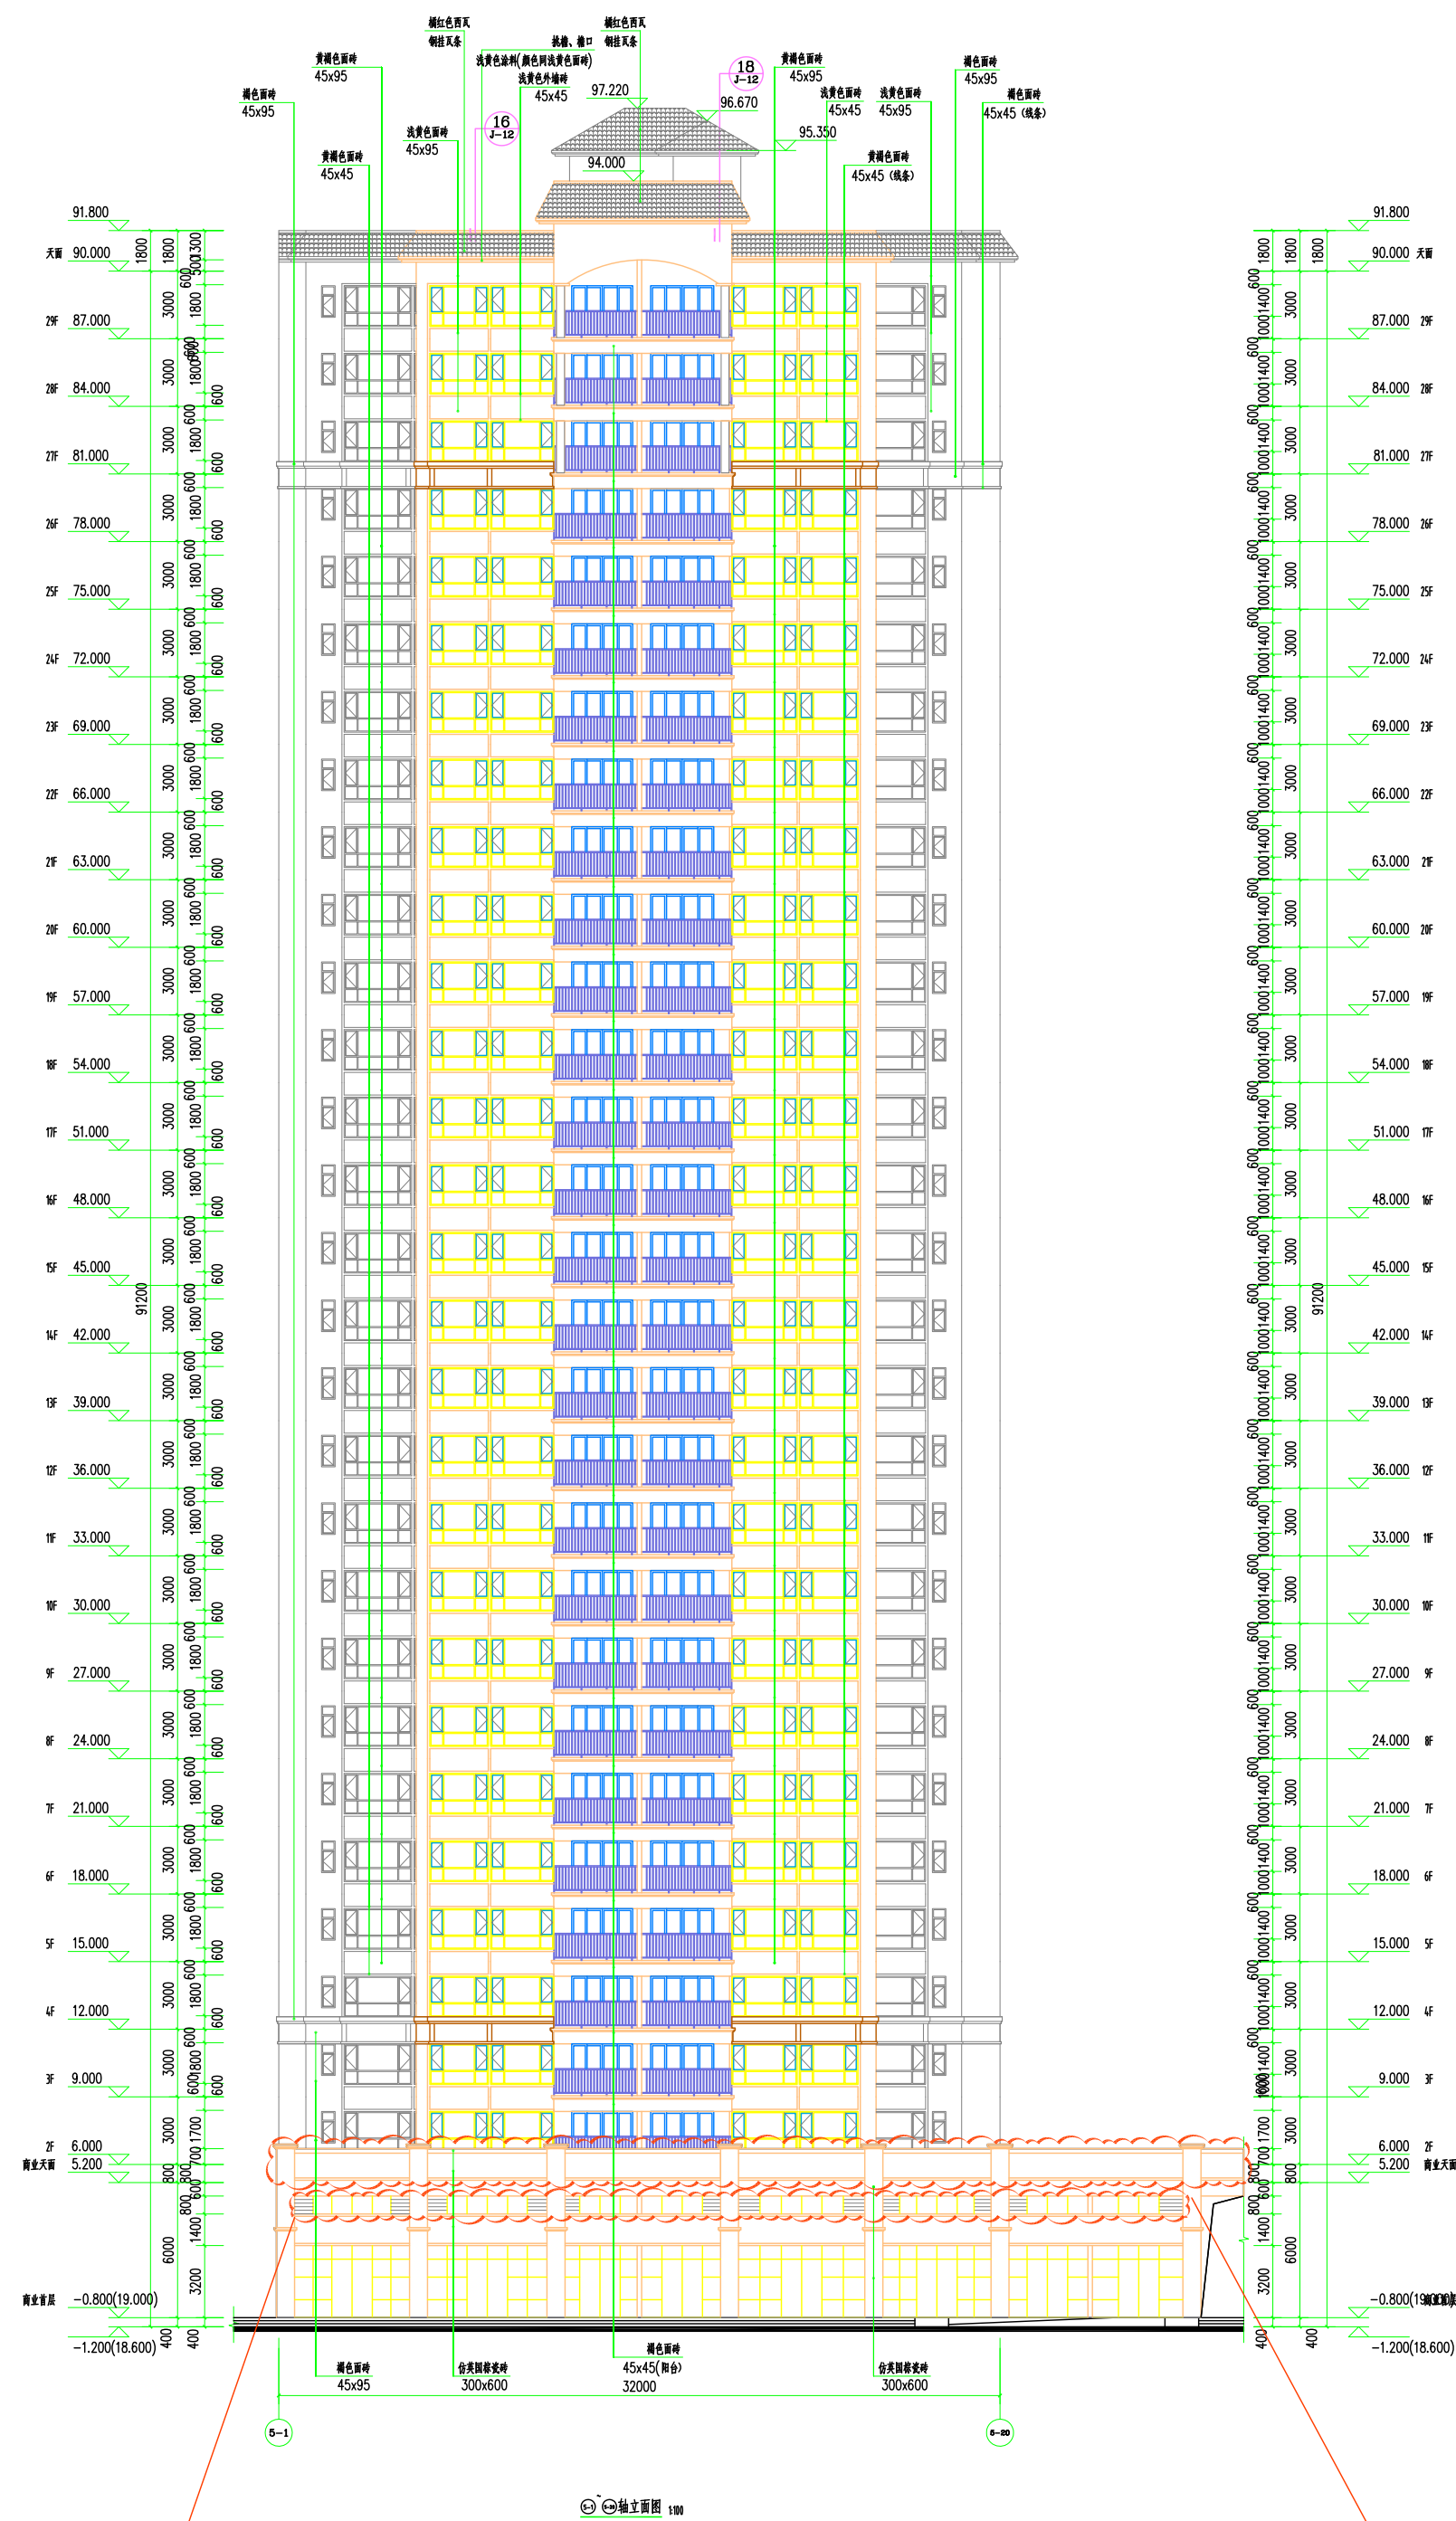



 广东启源建筑工程设计院有限公司		建筑工程甲级设计证书 1110010088	
甲方 项目负责 专业负责人 审核 校对 设计	曾建光 曾建光 曾建光 王元伟 彭建忠 叶伟华	设计 设计 设计 设计 设计 设计	广州市宝嘉房地产开发有限公司 嘉宝新城（一期）5# 〇〇轴立面图 〇〇轴立面图
		工程号 专业 阶段 版次 日期 册数	2018-0301 专业 建筑 阶段 结构 版次 第1版 日期 2022.08 册数 JZ-05

审查编号：江施设审〔2018〕004

增加百叶窗



\\ 商铺天面栏杆改为混凝土栏板, 删除装饰柱顶装饰灯

修改前

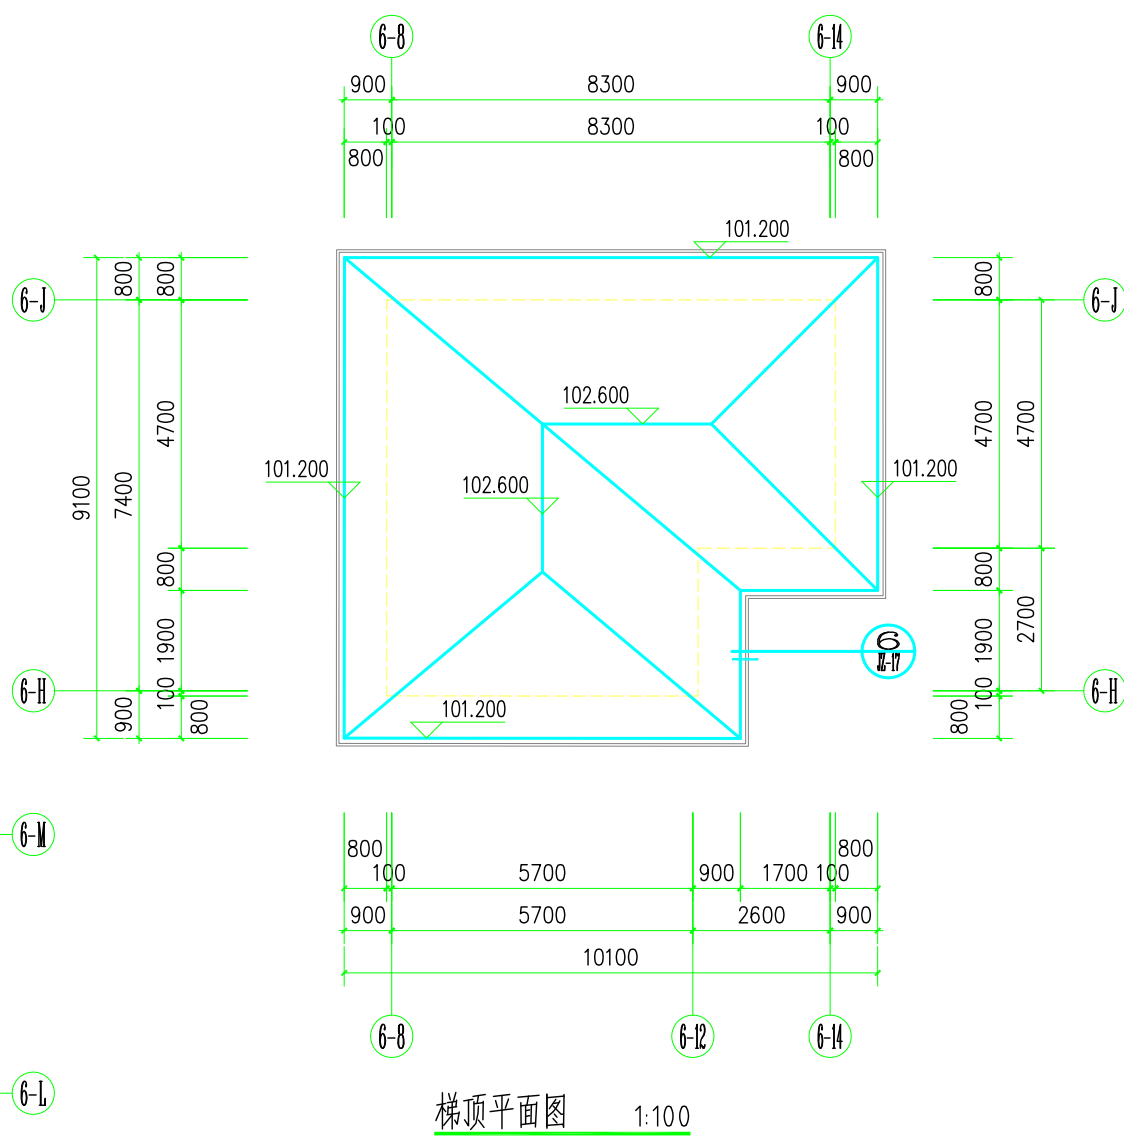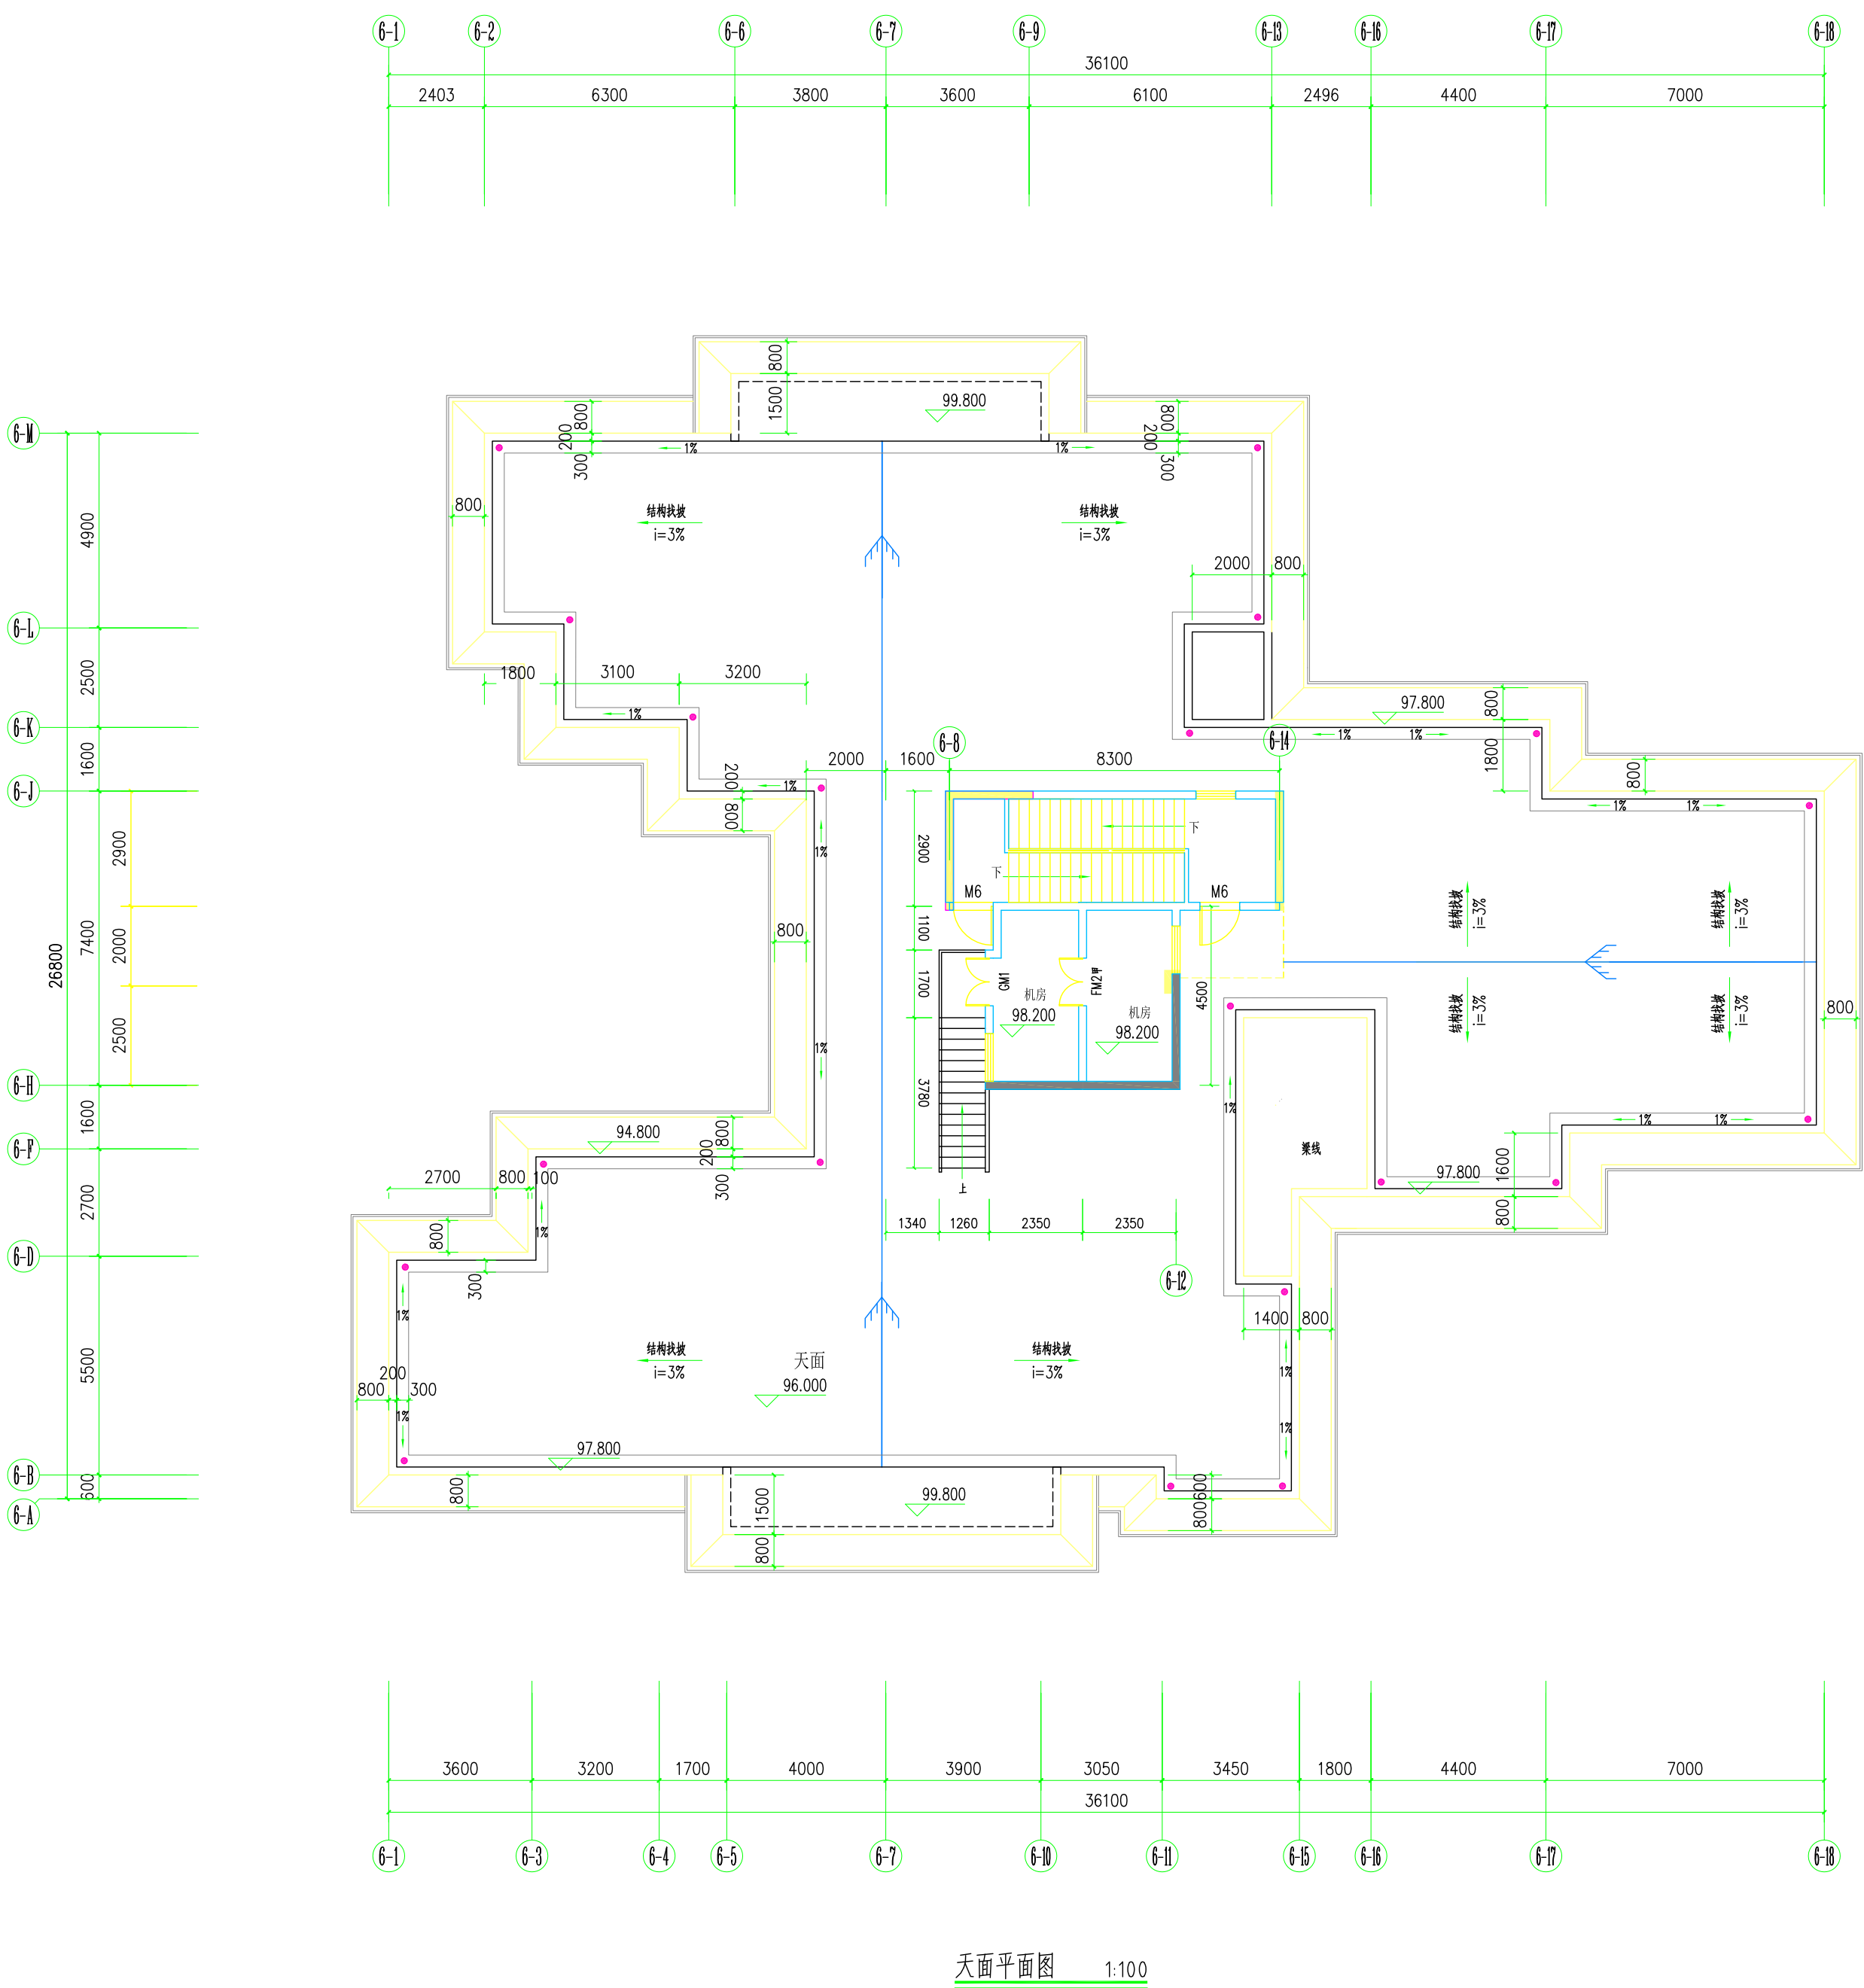

注册执业章				设计出图专用章			
广东启源建筑工程设计院有限公司 建筑工程专业设计证书号: A144010609							
审 定	曹立志		建 设	恩平市宏基房地产开发有限公司		工程号	2018-0001
项目负责人	曹立志		单 位			专 业	建 筑
专业负责人	曹立志		工 程	恩宝新城（一期）6#		阶 段	建 筑
审 核	李天祥		名 称			版 次	第 1 版
校 对	曹立志		图 纸	天面平面图		日 期	2018.01
设 计	李天祥		内 容			图 号	JZ-05



修改后

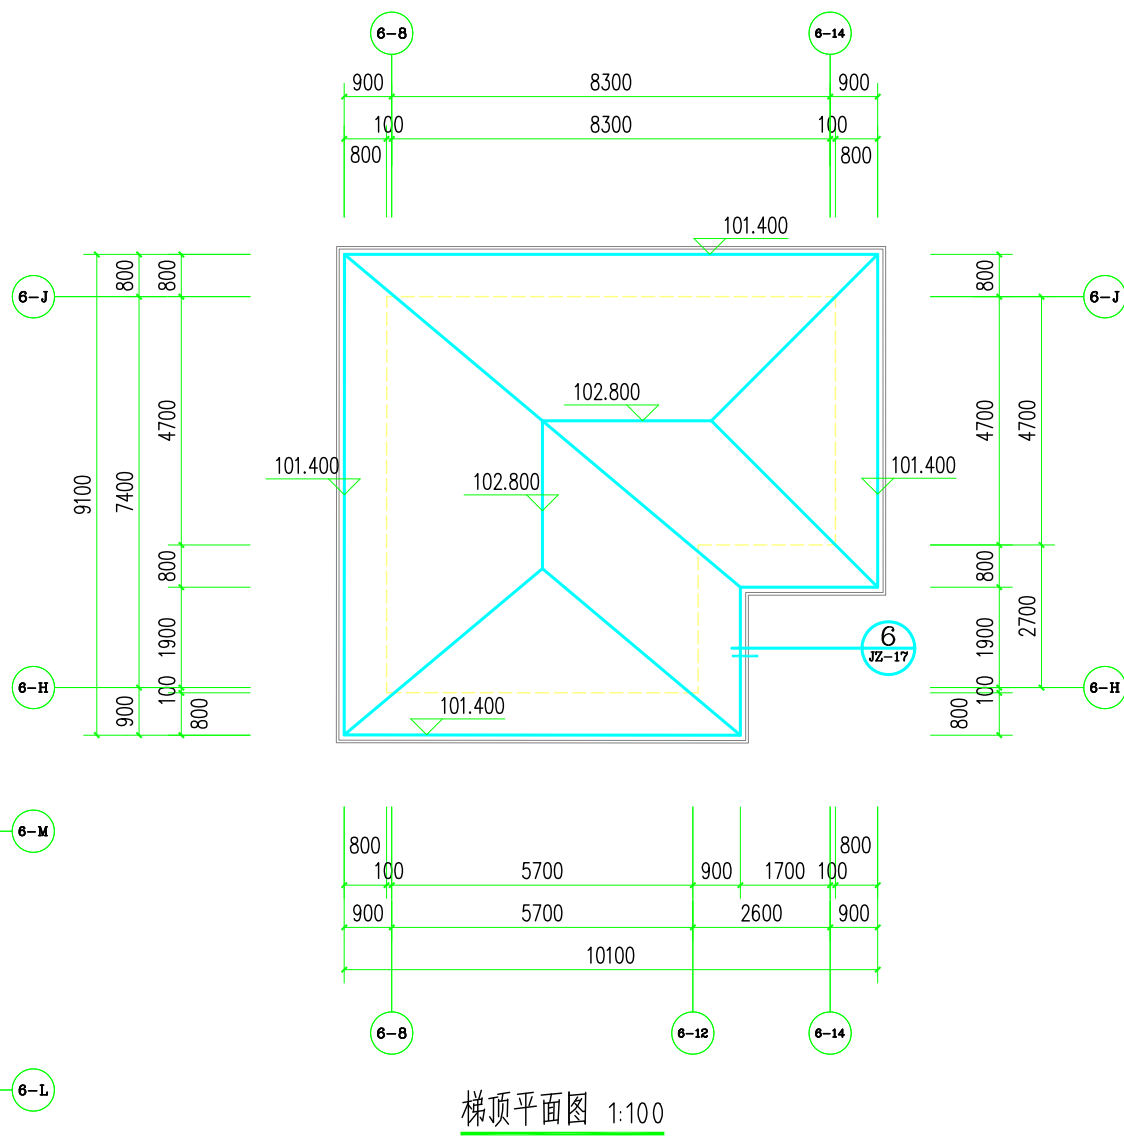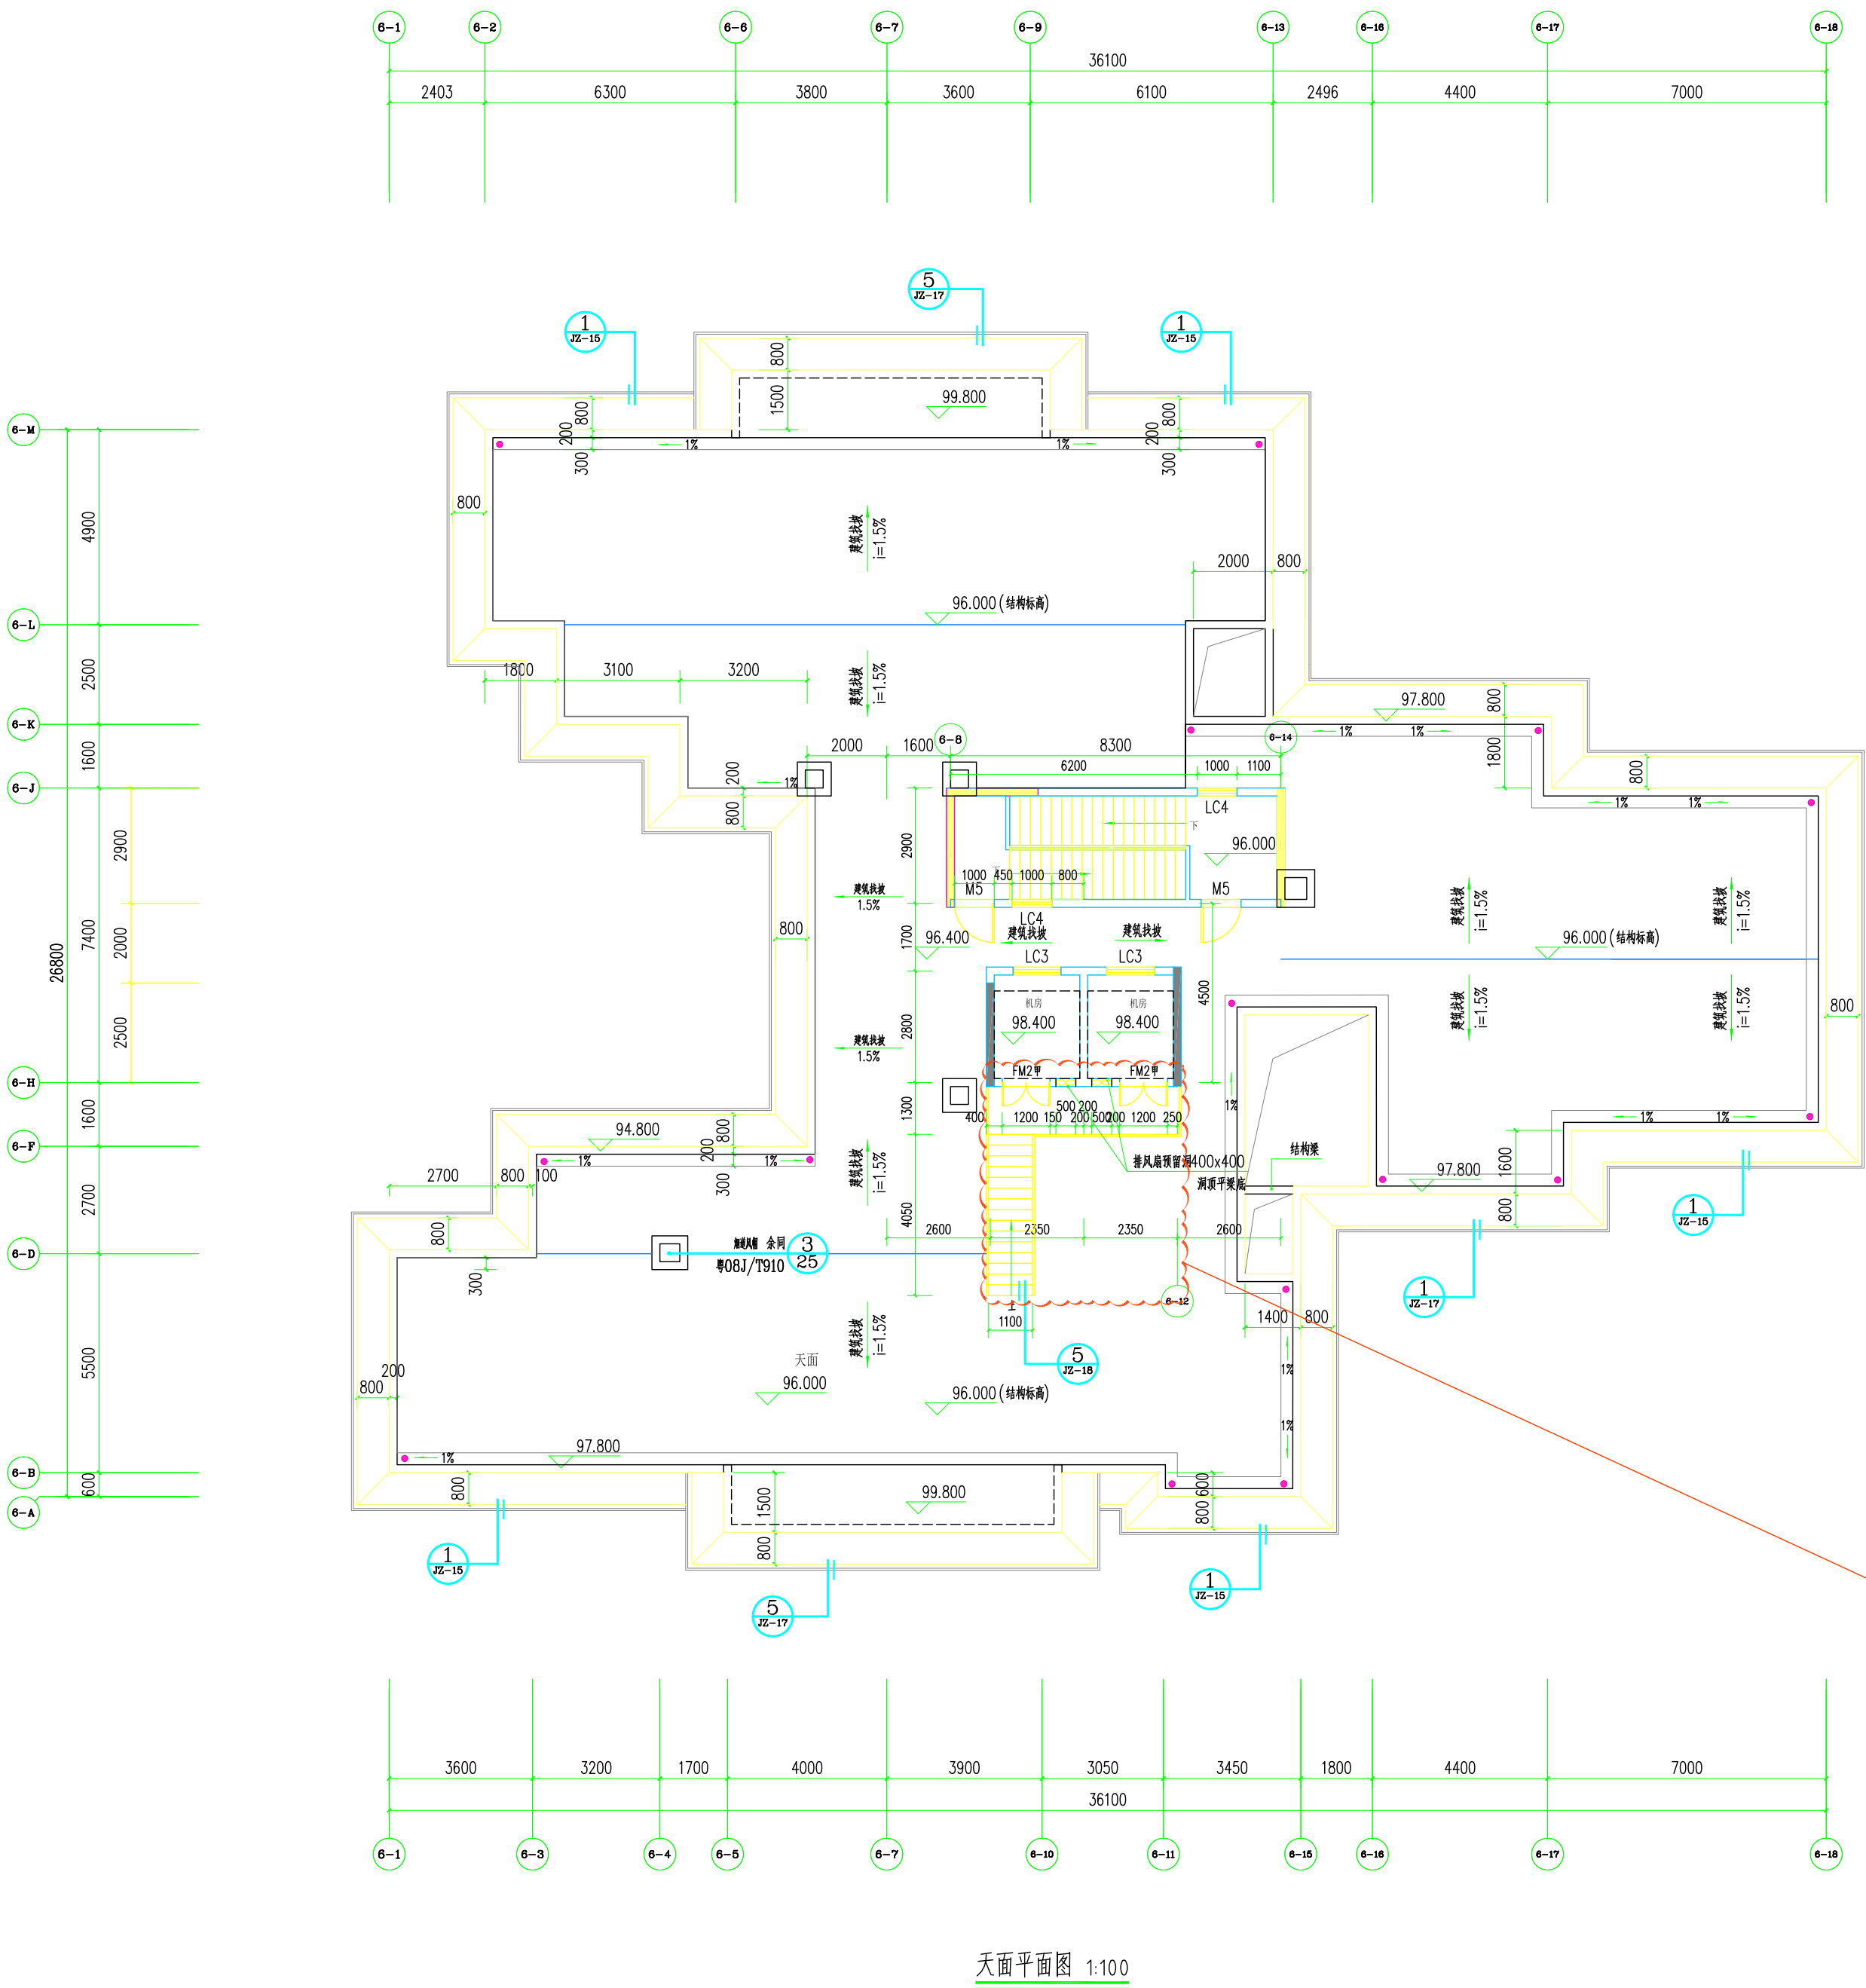



调整电梯机房和楼梯位置

注册执业章				设计出图专用章			
广东启源建筑工程设计院有限公司 建筑工程甲级设计证书号 1144010609							
审 定	曹立志		建 单 位	恩平市宏基房地产开发有限公司		工程号	2018-0001
项目负责人	曹立志	曹立志	工 程			专 业	建 筑
专业负责人	曹立志	曹立志	名 称	恩宝新城 (一二期) 6#		阶 段	建 筑
审 核	曹立志		图 纸			版 次	第 1 版
校 对	曹立志	曹立志	图 纸	天面平面图		日 期	2022.08
设 计	曹立志	曹立志	图 纸			图 号	JZ-05

修改前

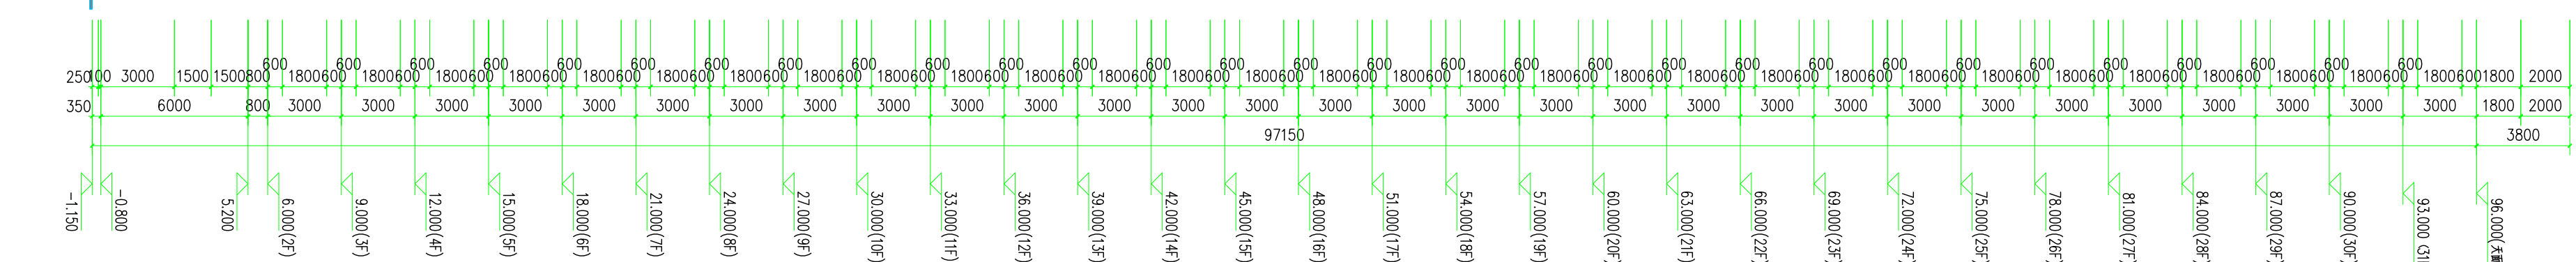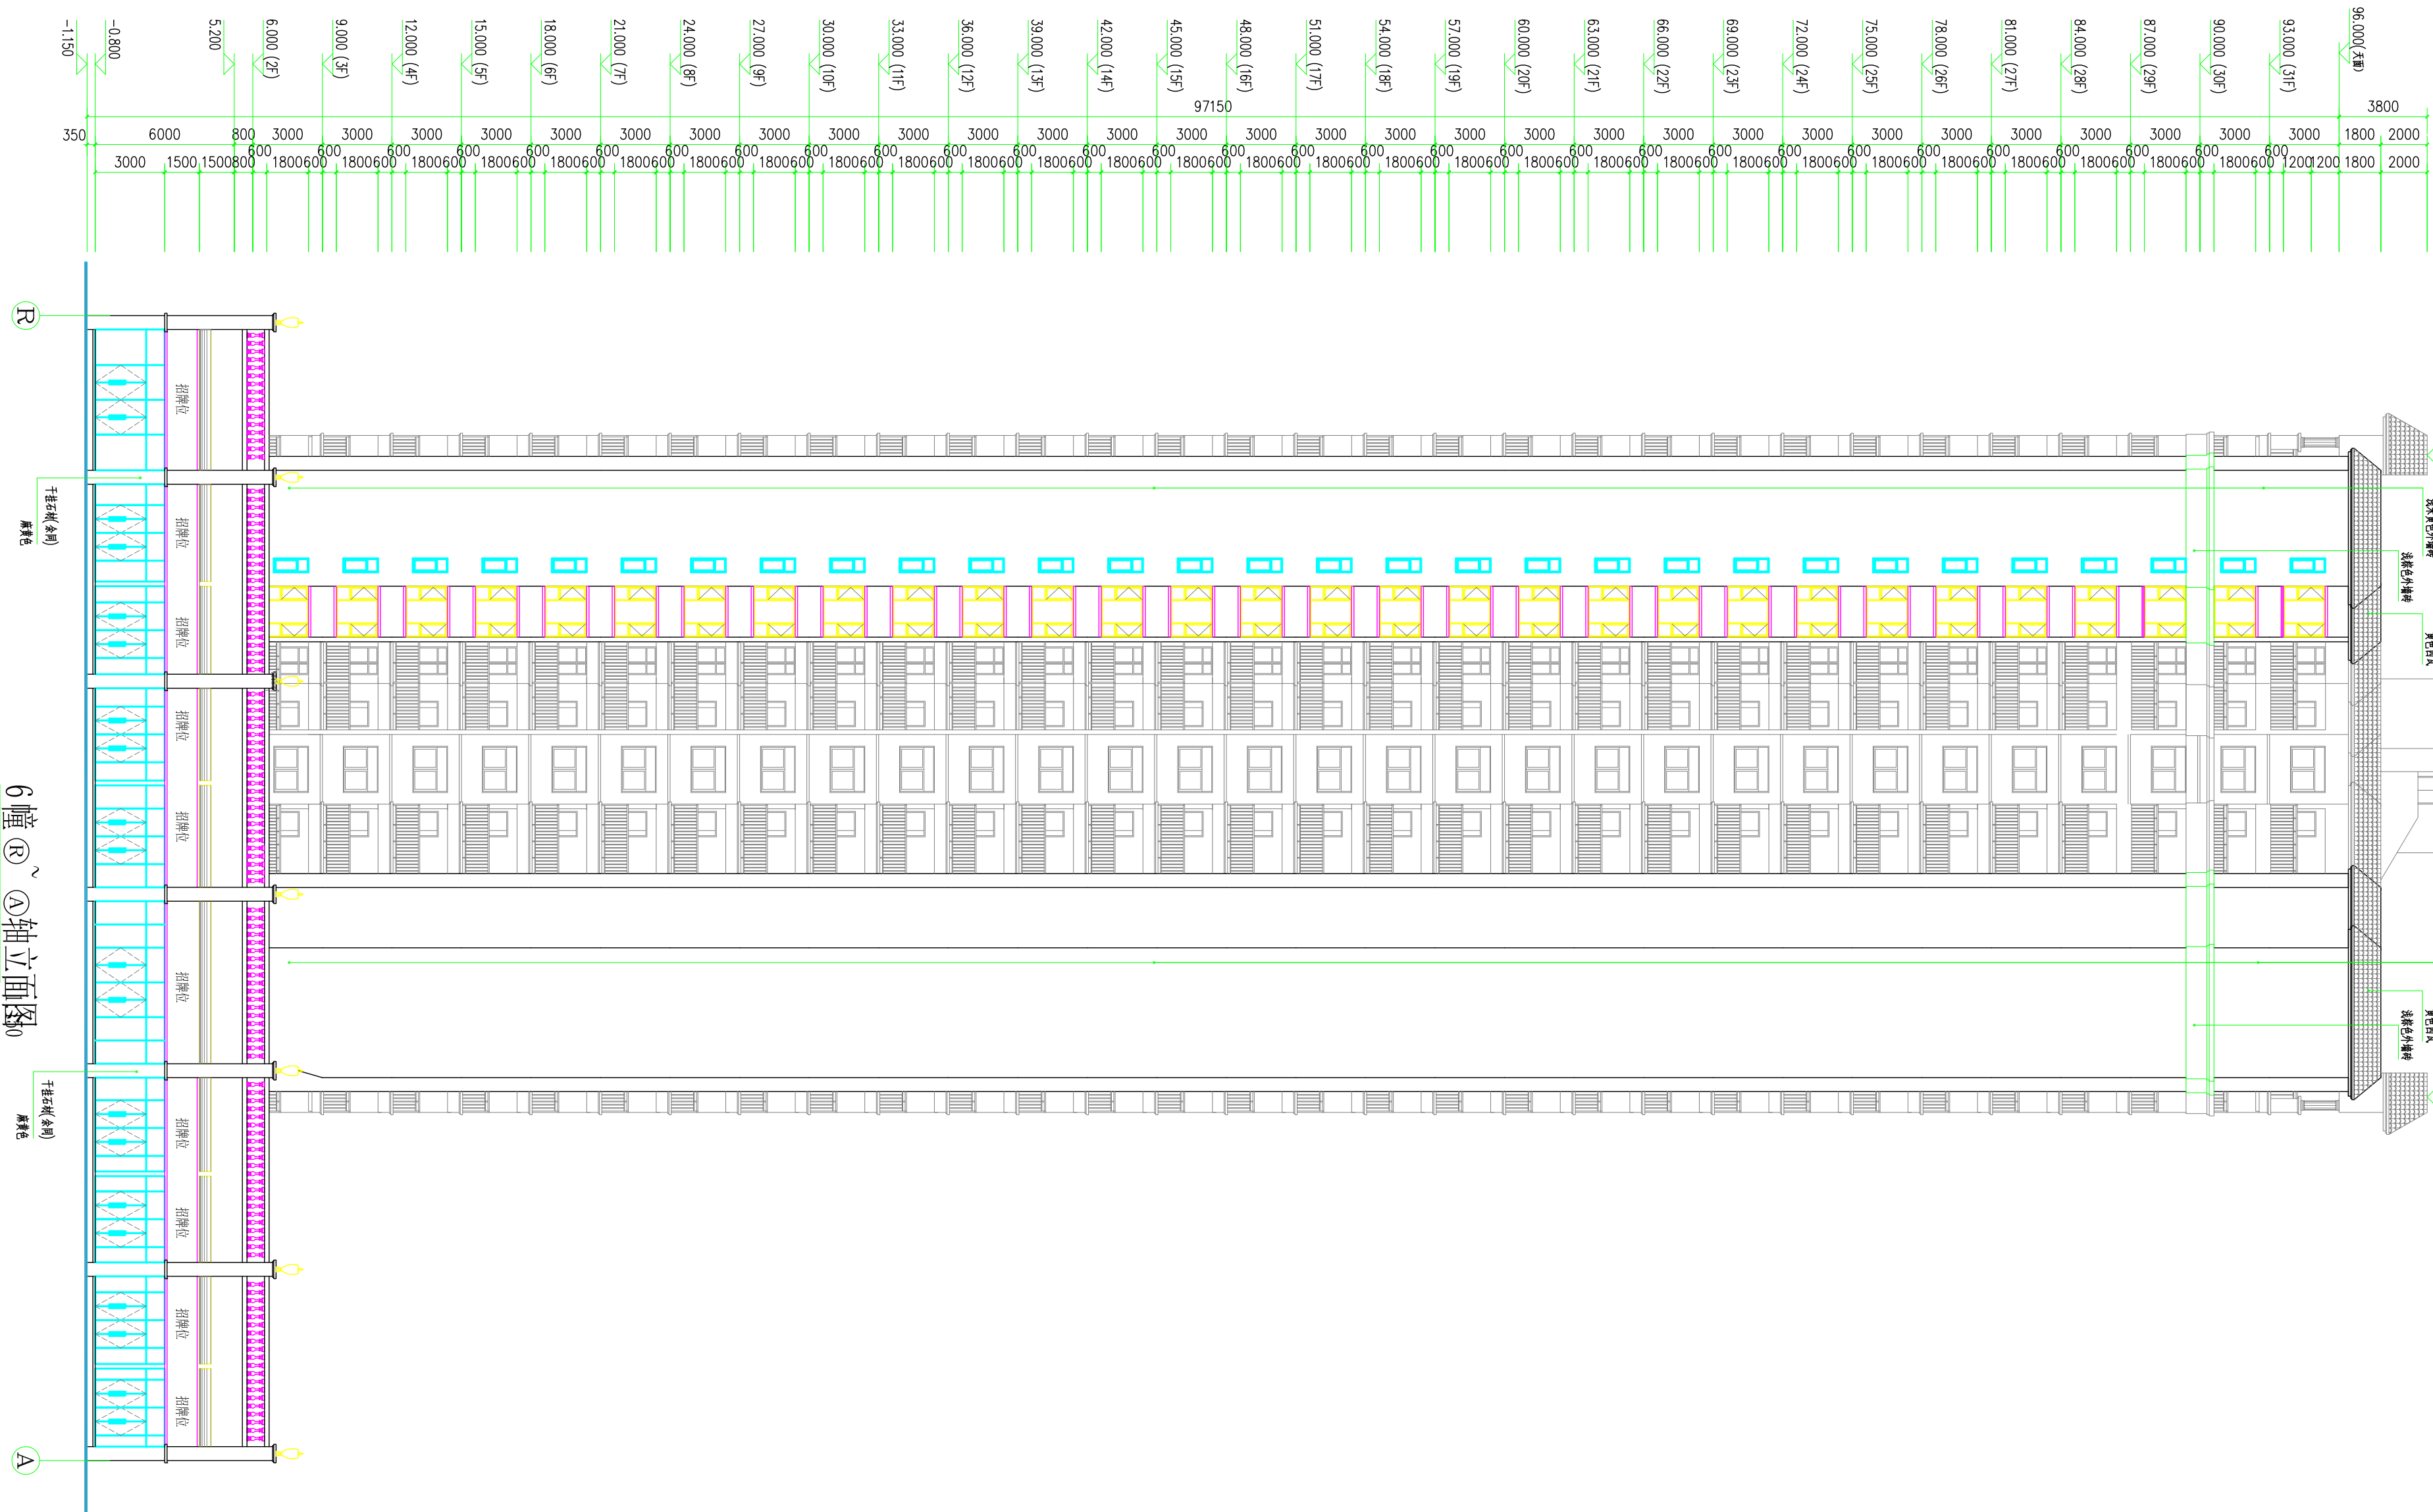[illegible]


修改后

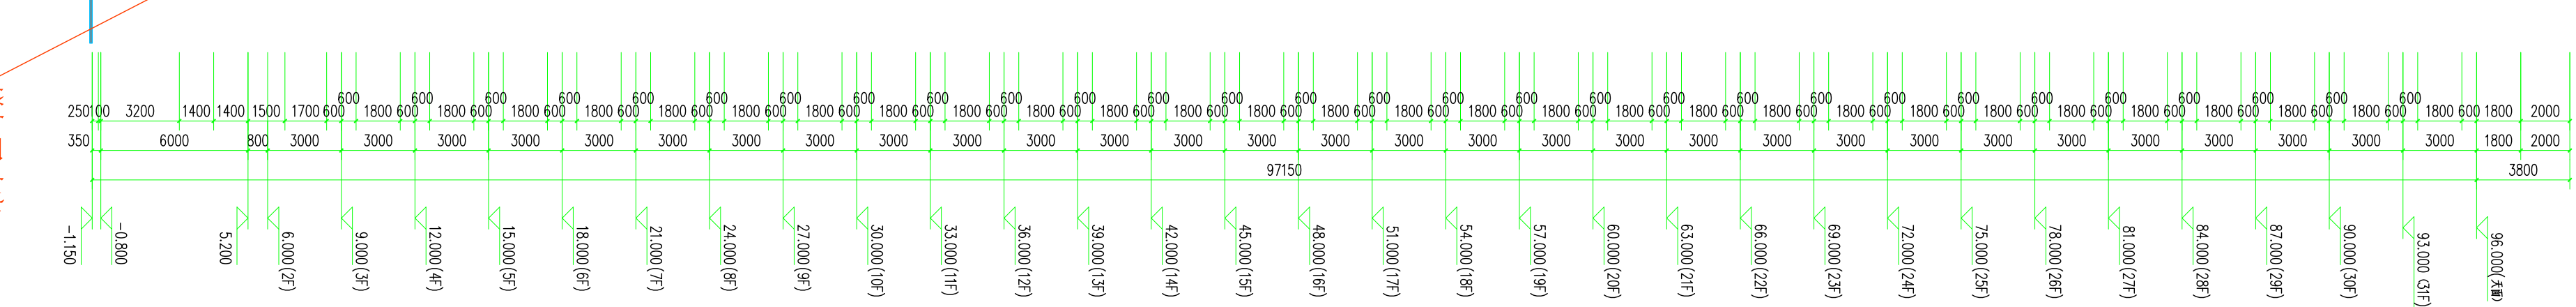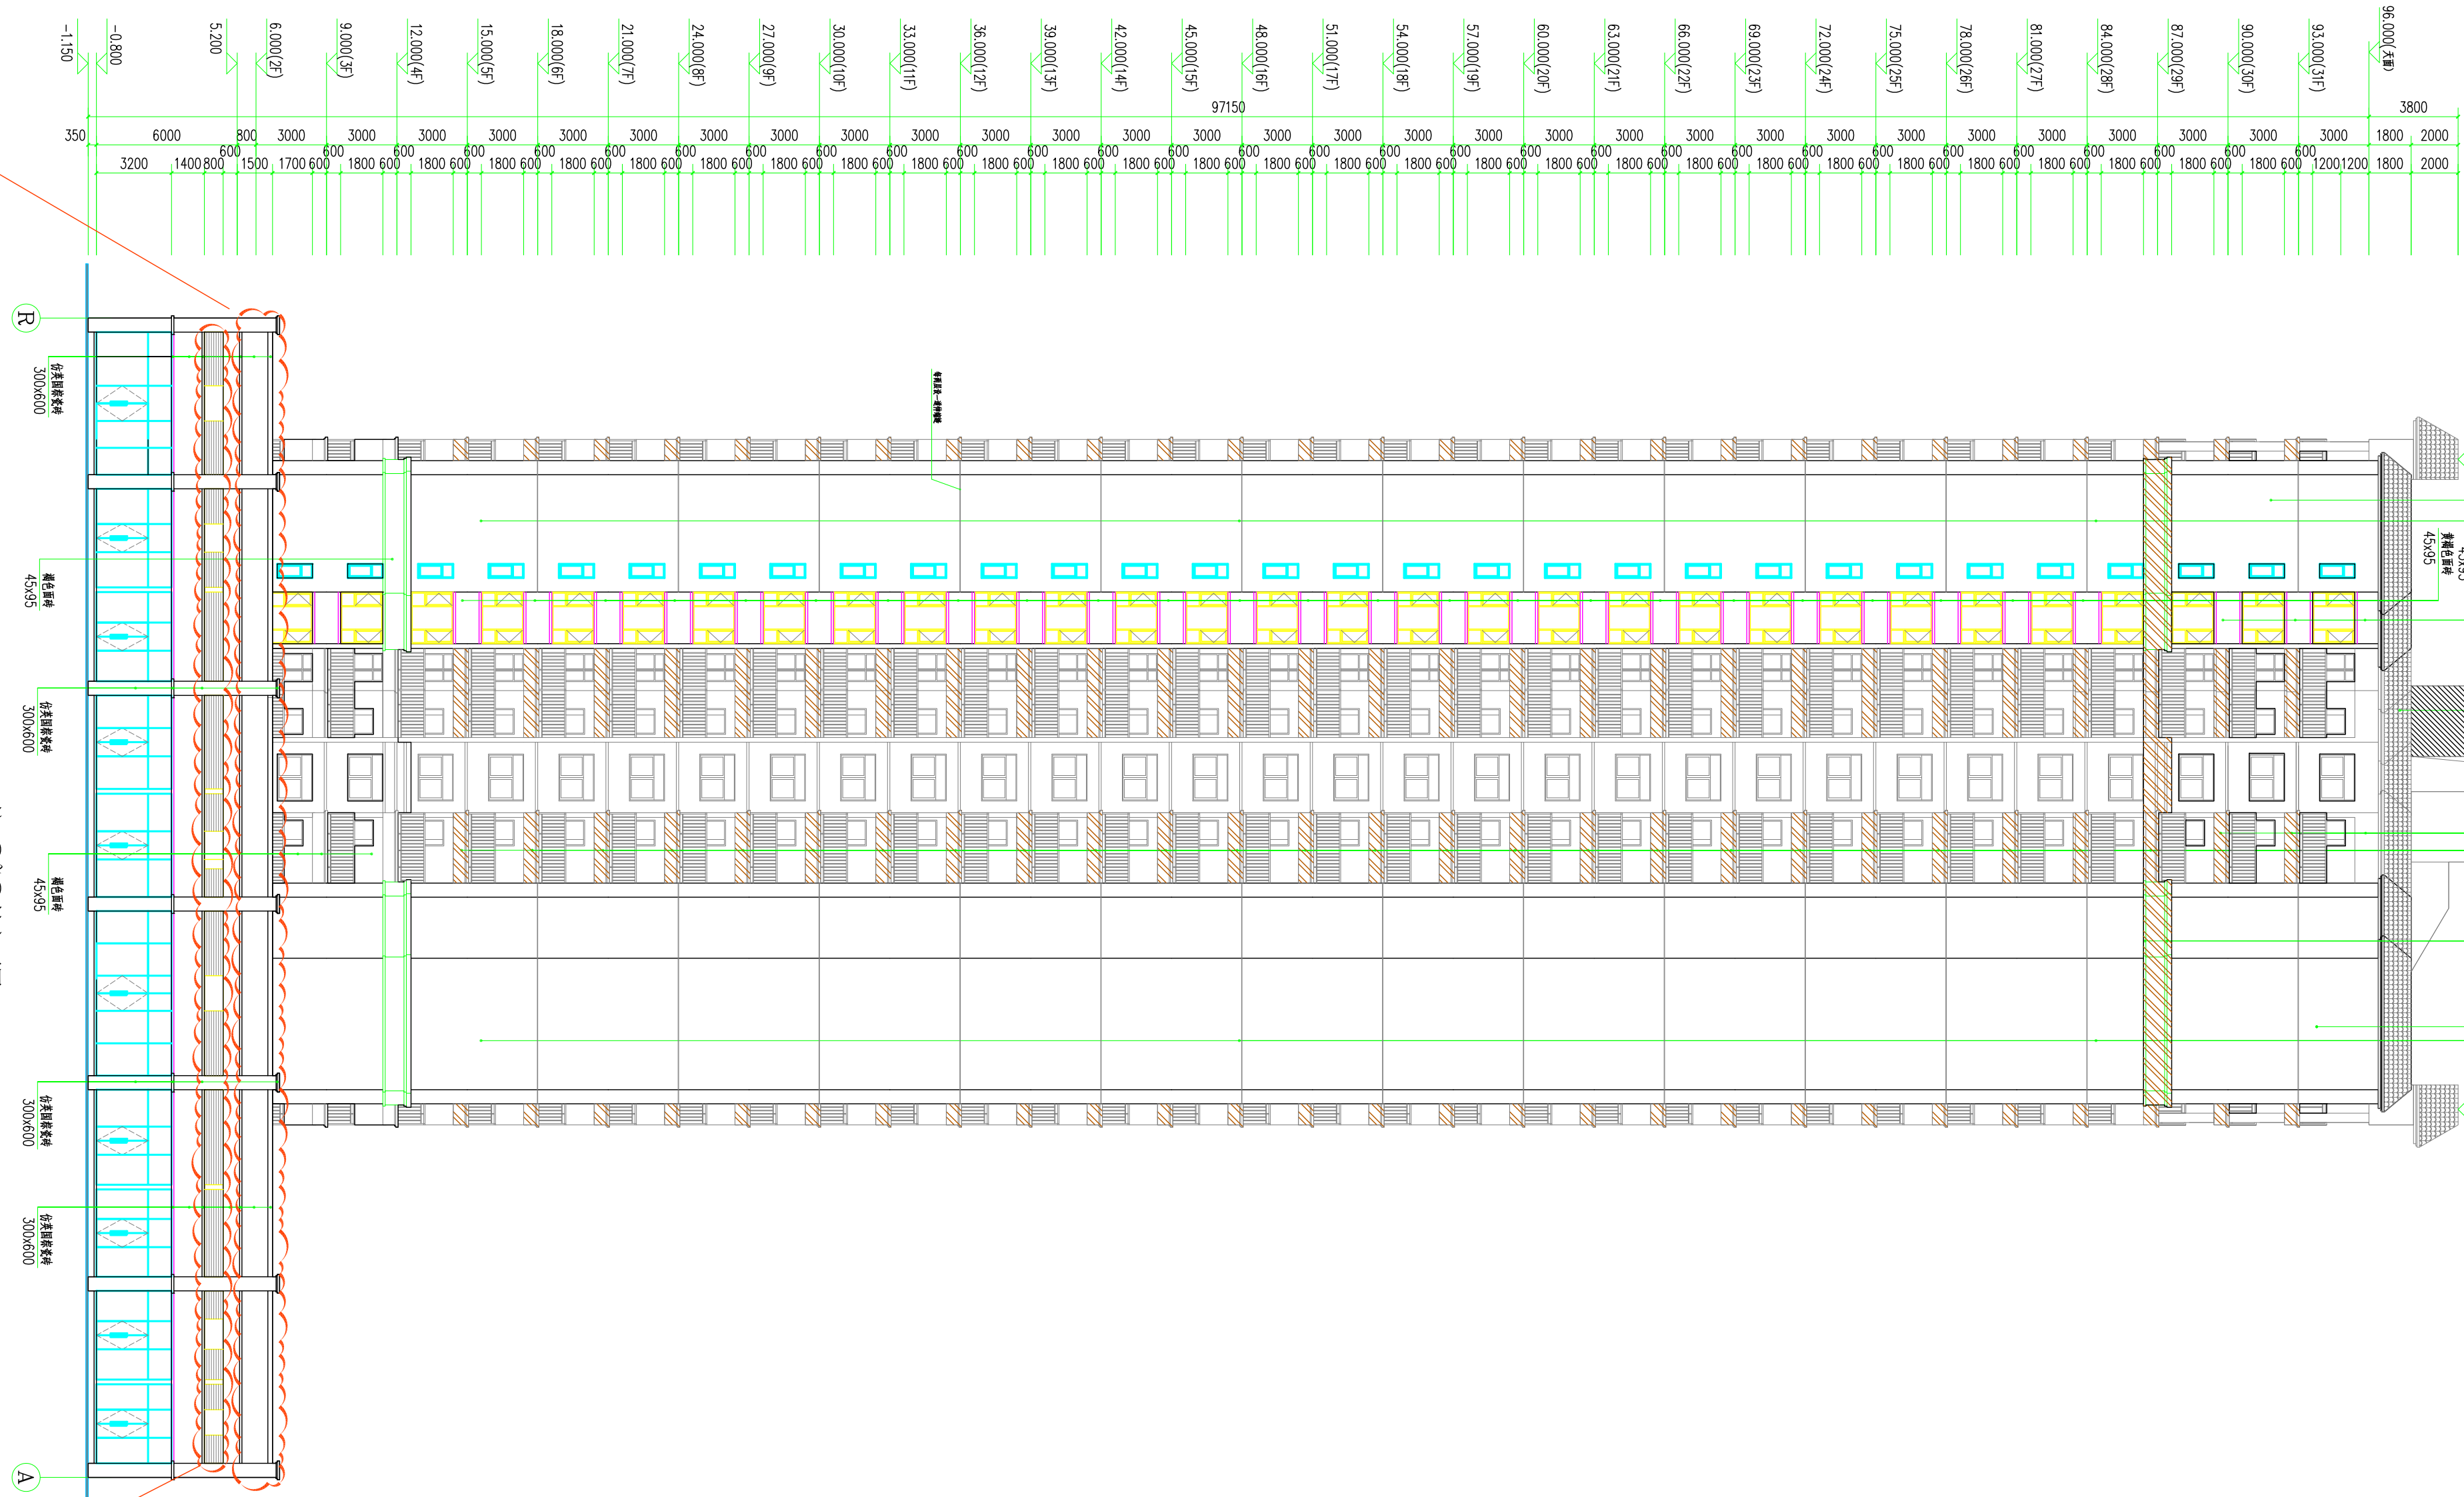[illegible]


商铺门面栏杆改为混凝土栏板, 删除装饰柱顶装饰灯

增加百叶窗

修改前

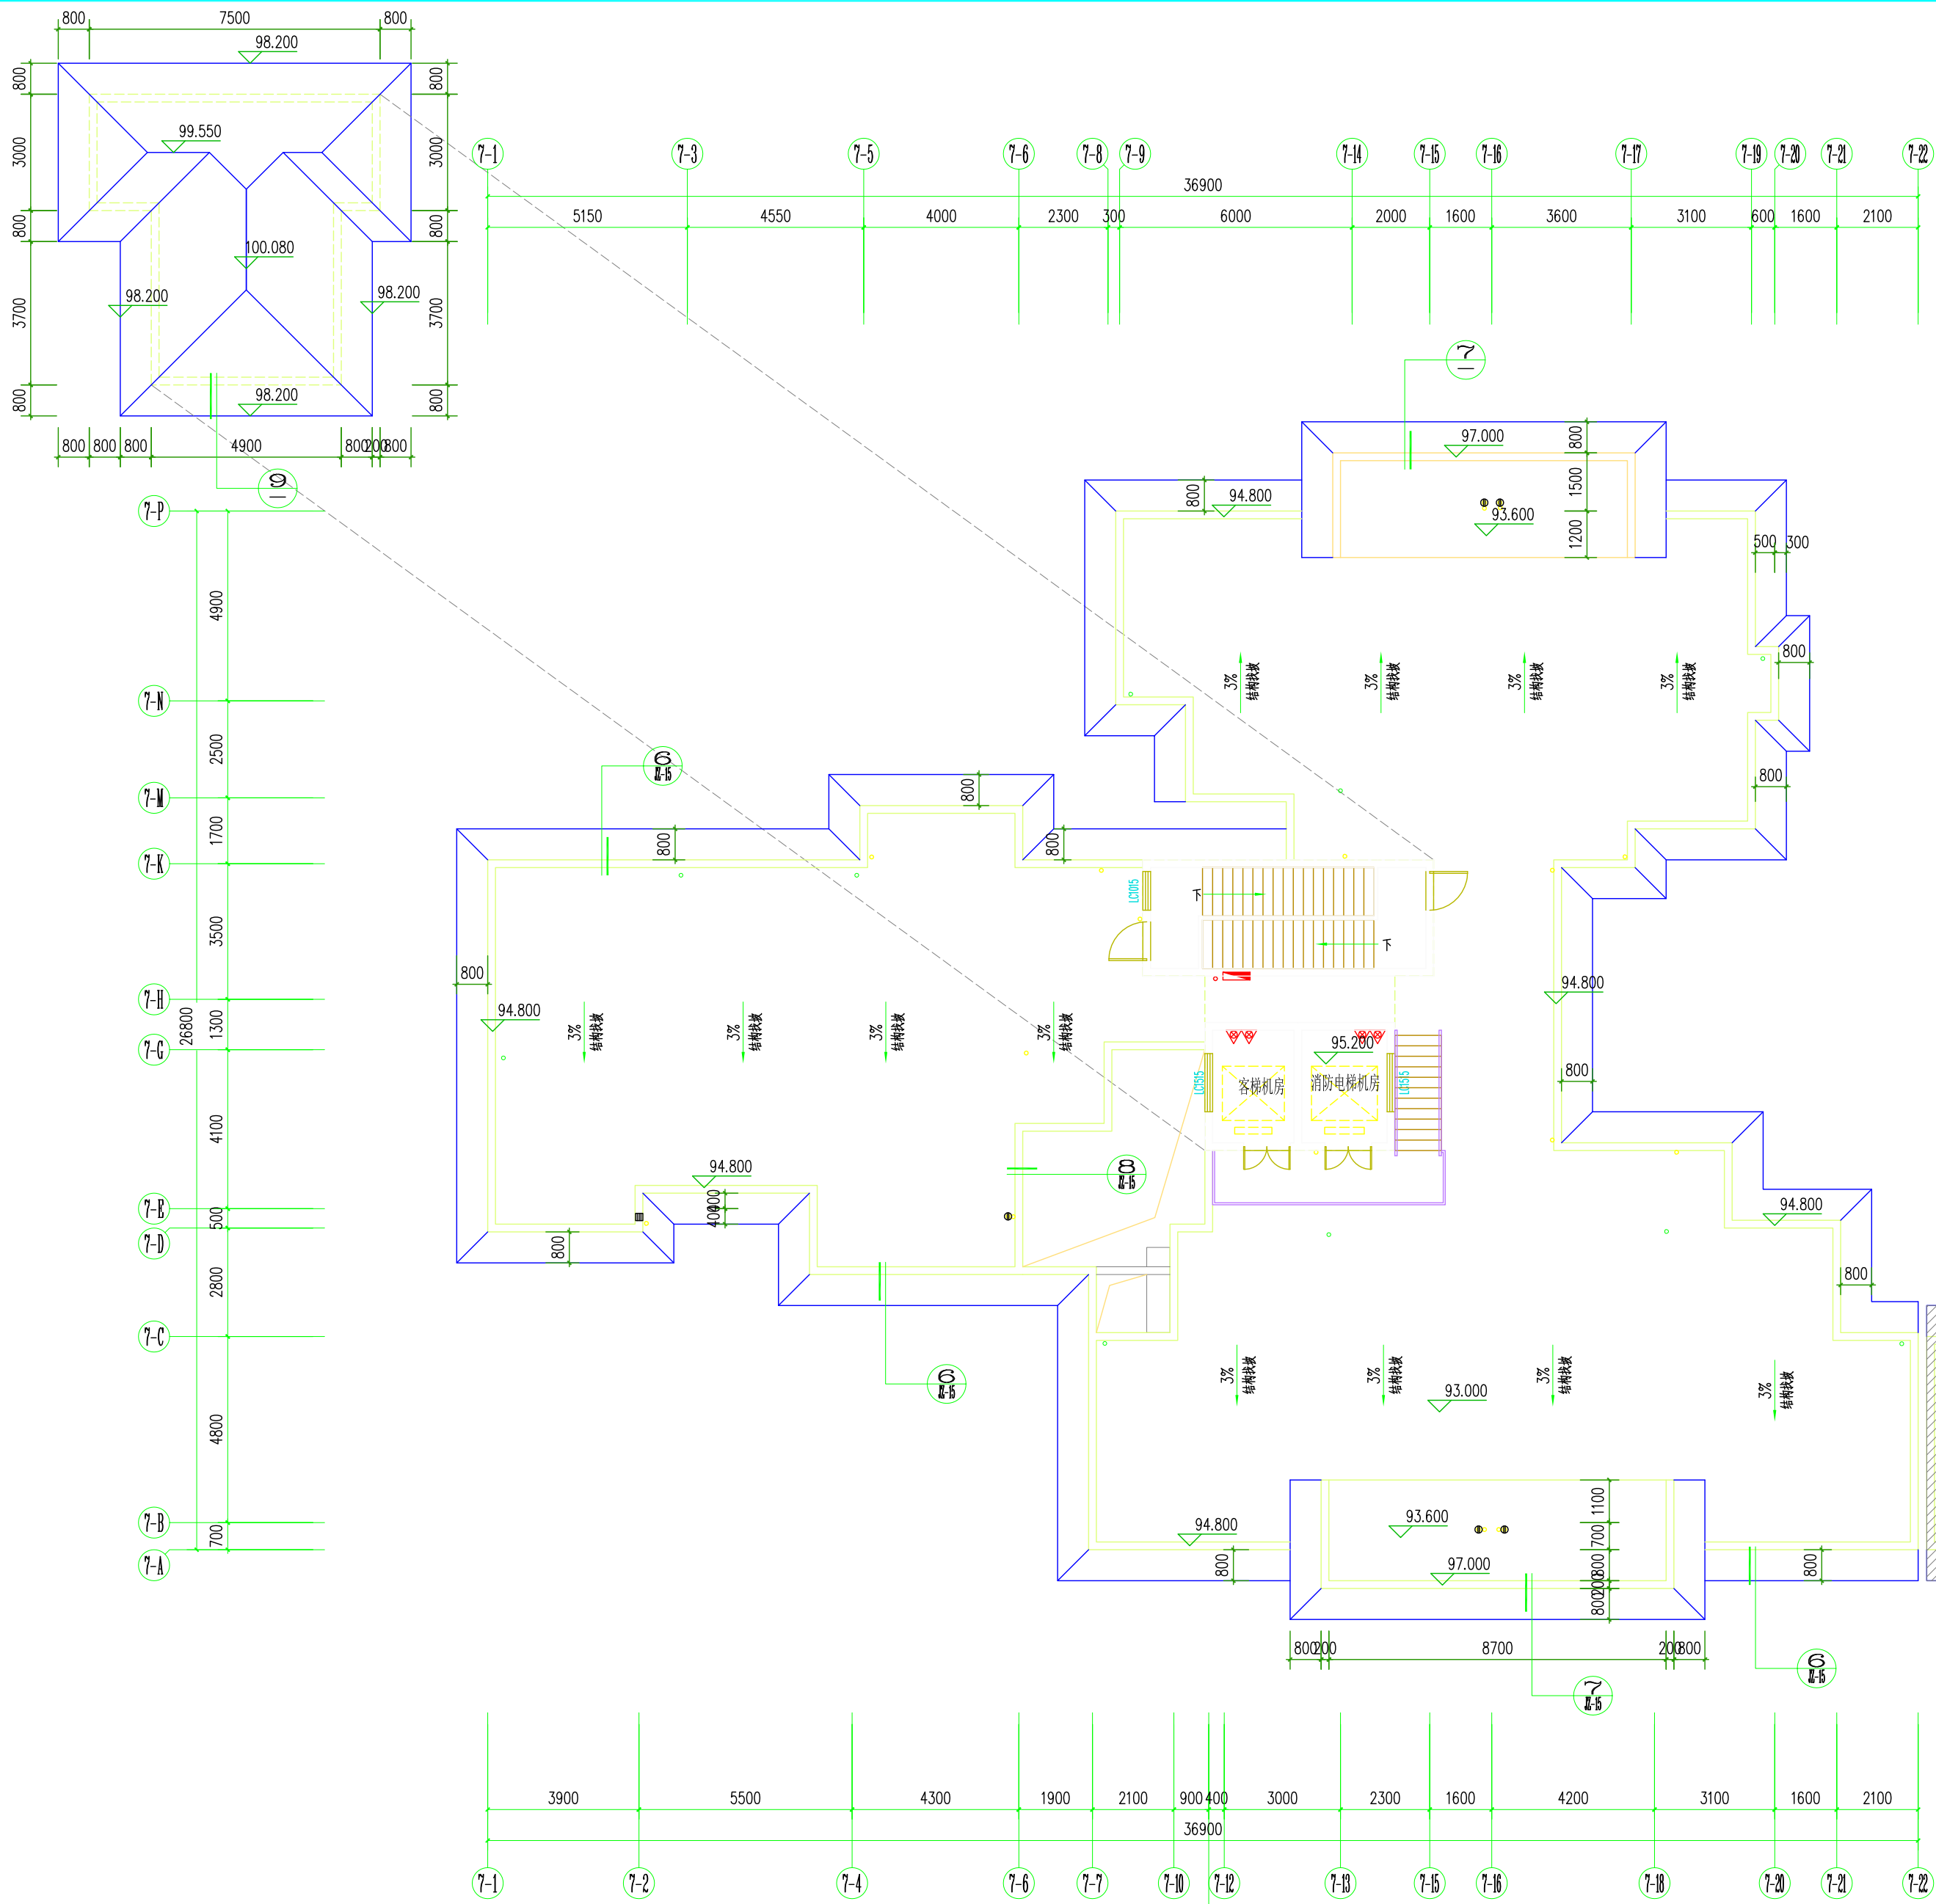


天面层平面图

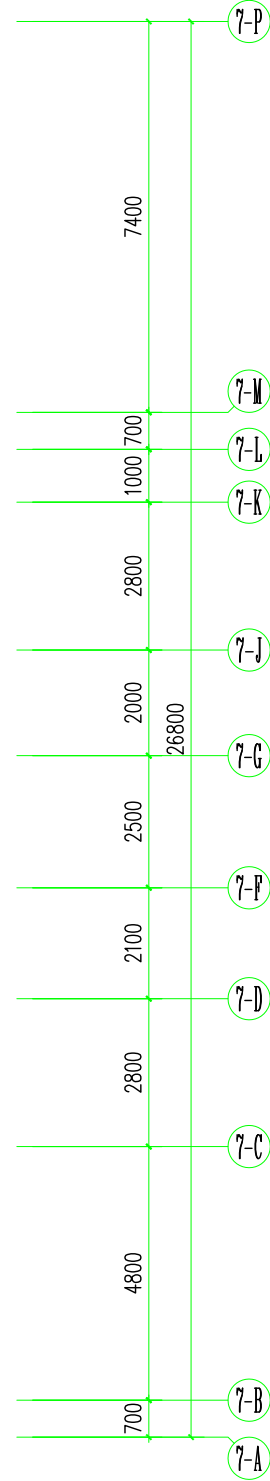

注册执业章				设计出图专用章			
广东启源建筑工程设计院有限公司							
注册工程甲级设计证书号:144101089							
审 定	曹立志		建 设 单 位	恩平市宏基房地产开发有限公司		工程名称	2018-0001
项目负责人	潘静怡		工 程 名 称	嘉宝新城 7# 楼		专 业	建 筑
专业负责	潘静怡					阶 段	报建图
审 核	王天祥					次 数	第 1 版
校 对	郭海林		图 纸 名 称	天面层平面图		日 期	2018.01
设 计	王立志					图 号	JZ-04


修改后

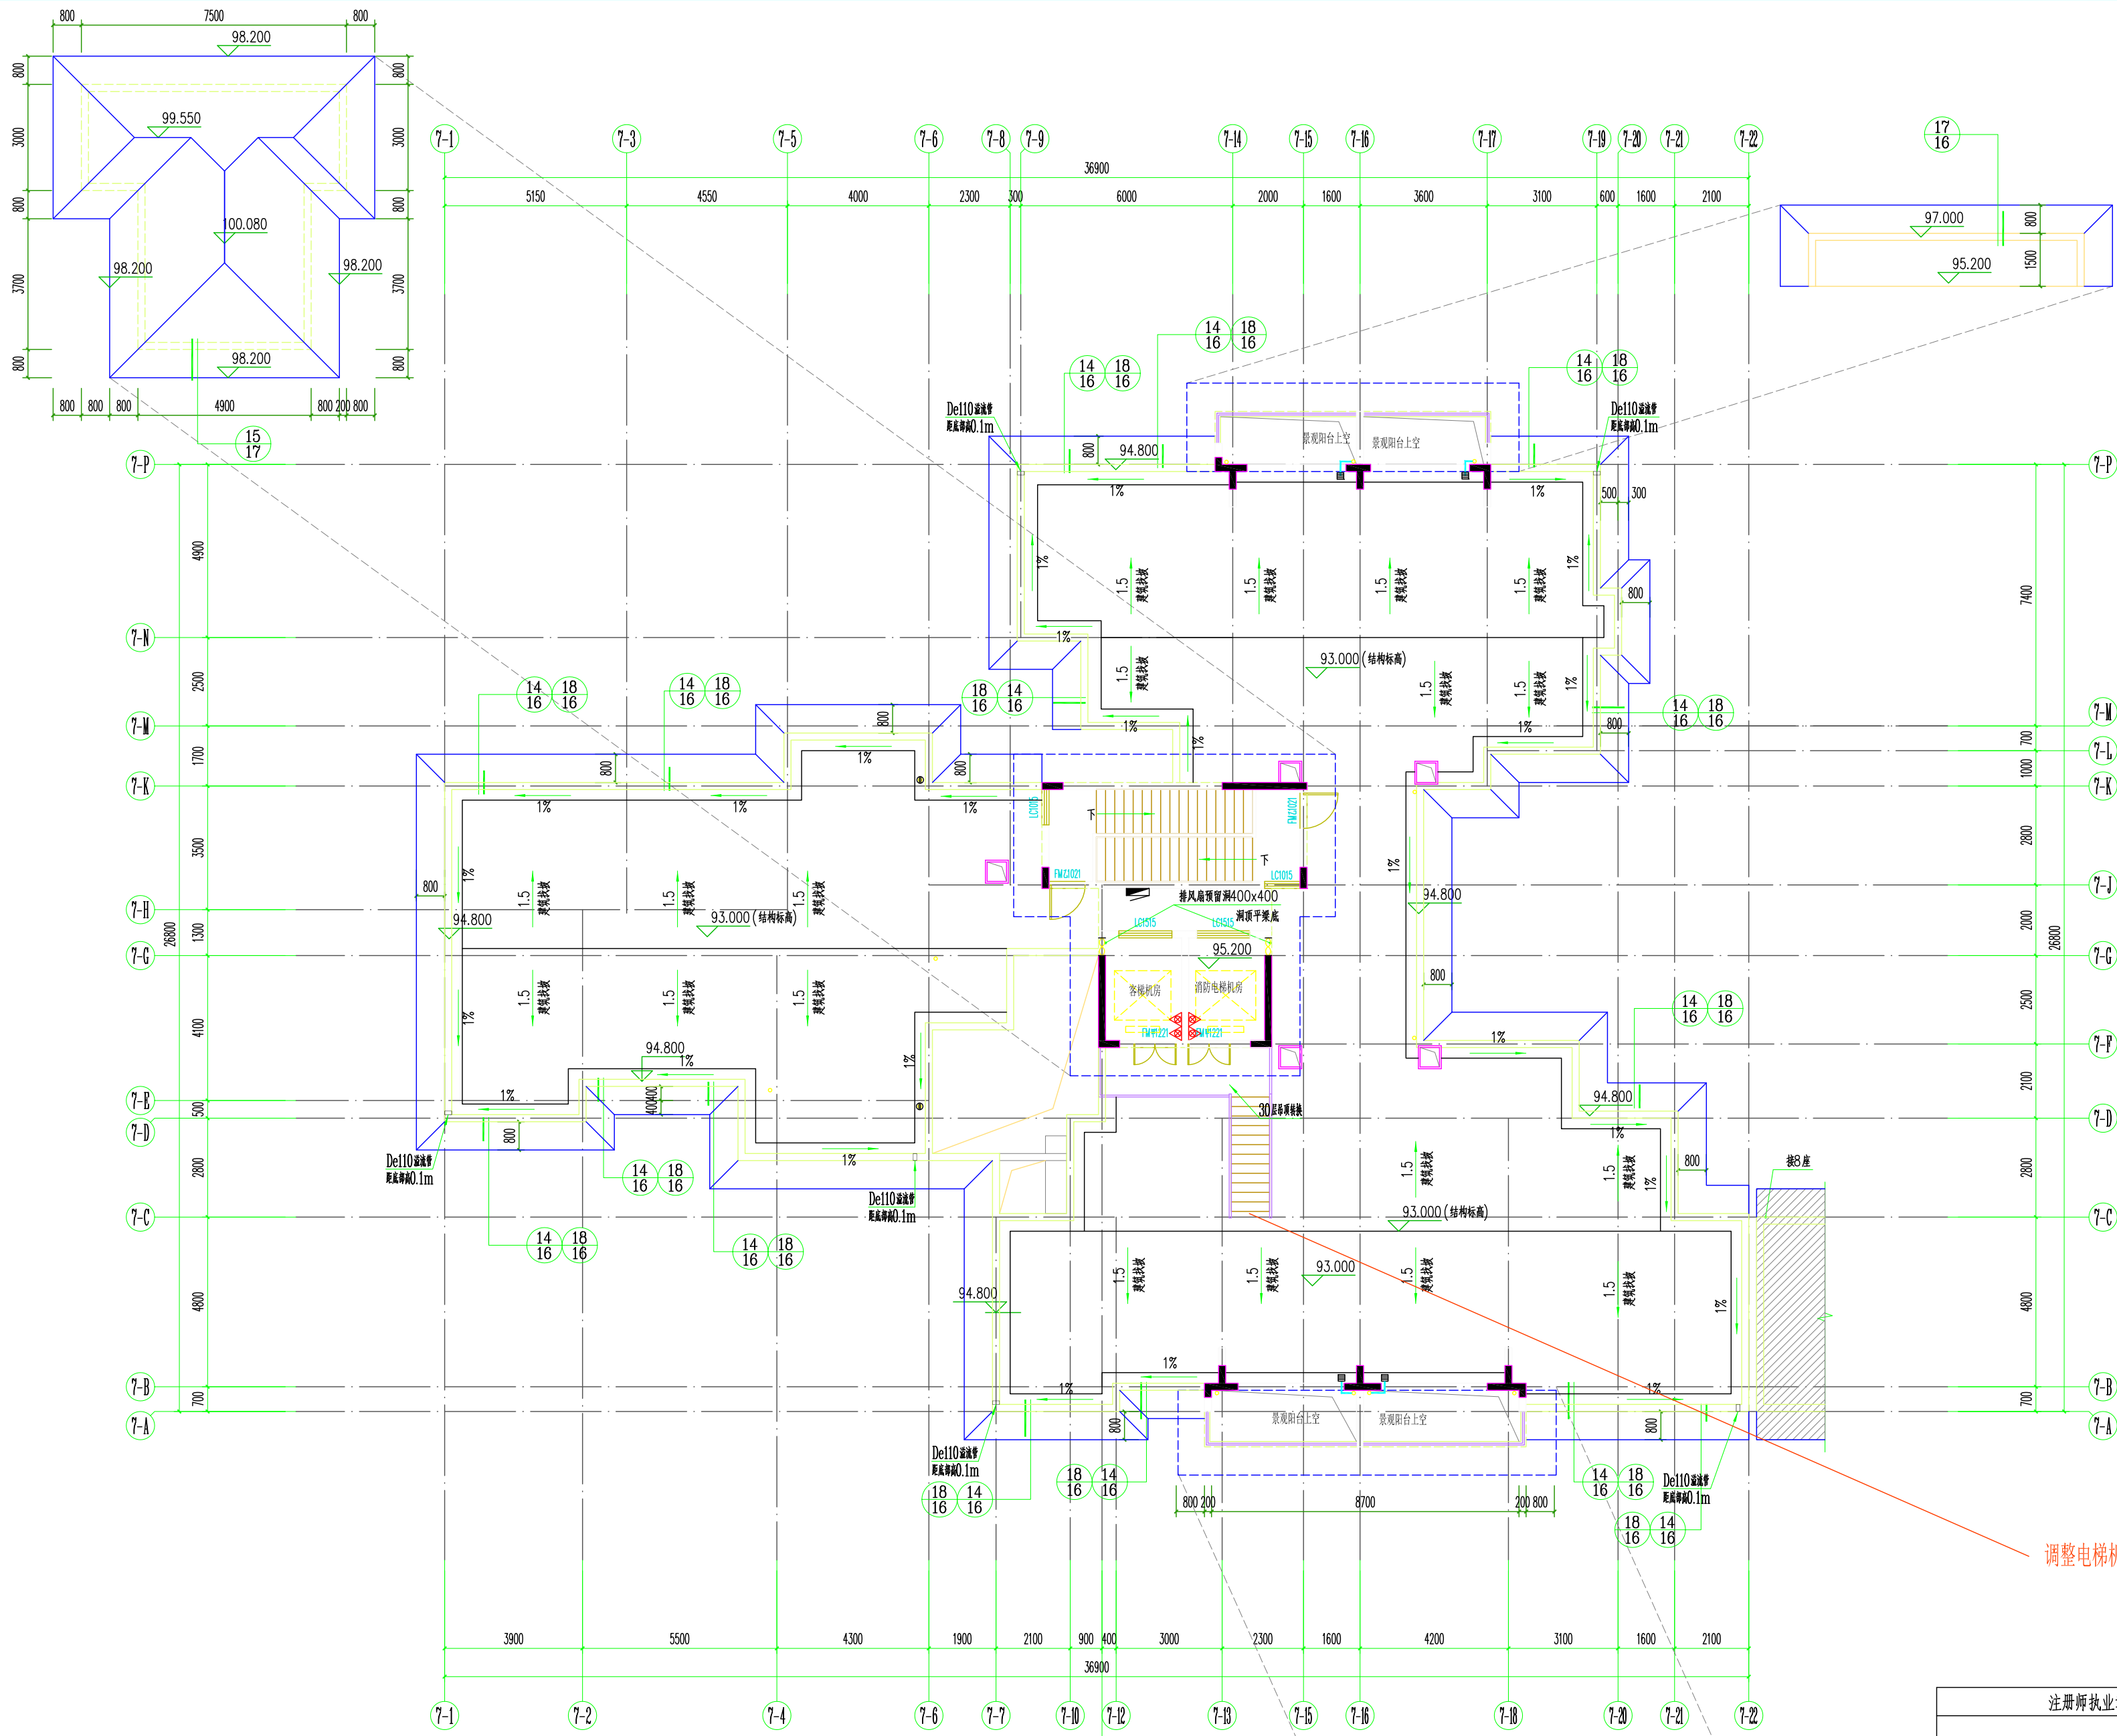

天面层平面图 1:100

注册师执业章			设计出图专用章		
广东启源建筑工程设计院有限公司					
项目负责			建筑工程专业设计证书		
专业负责			注册建筑师		
审 核			第1版		
校 对			日期		
设 计			JZ-04		


修改前

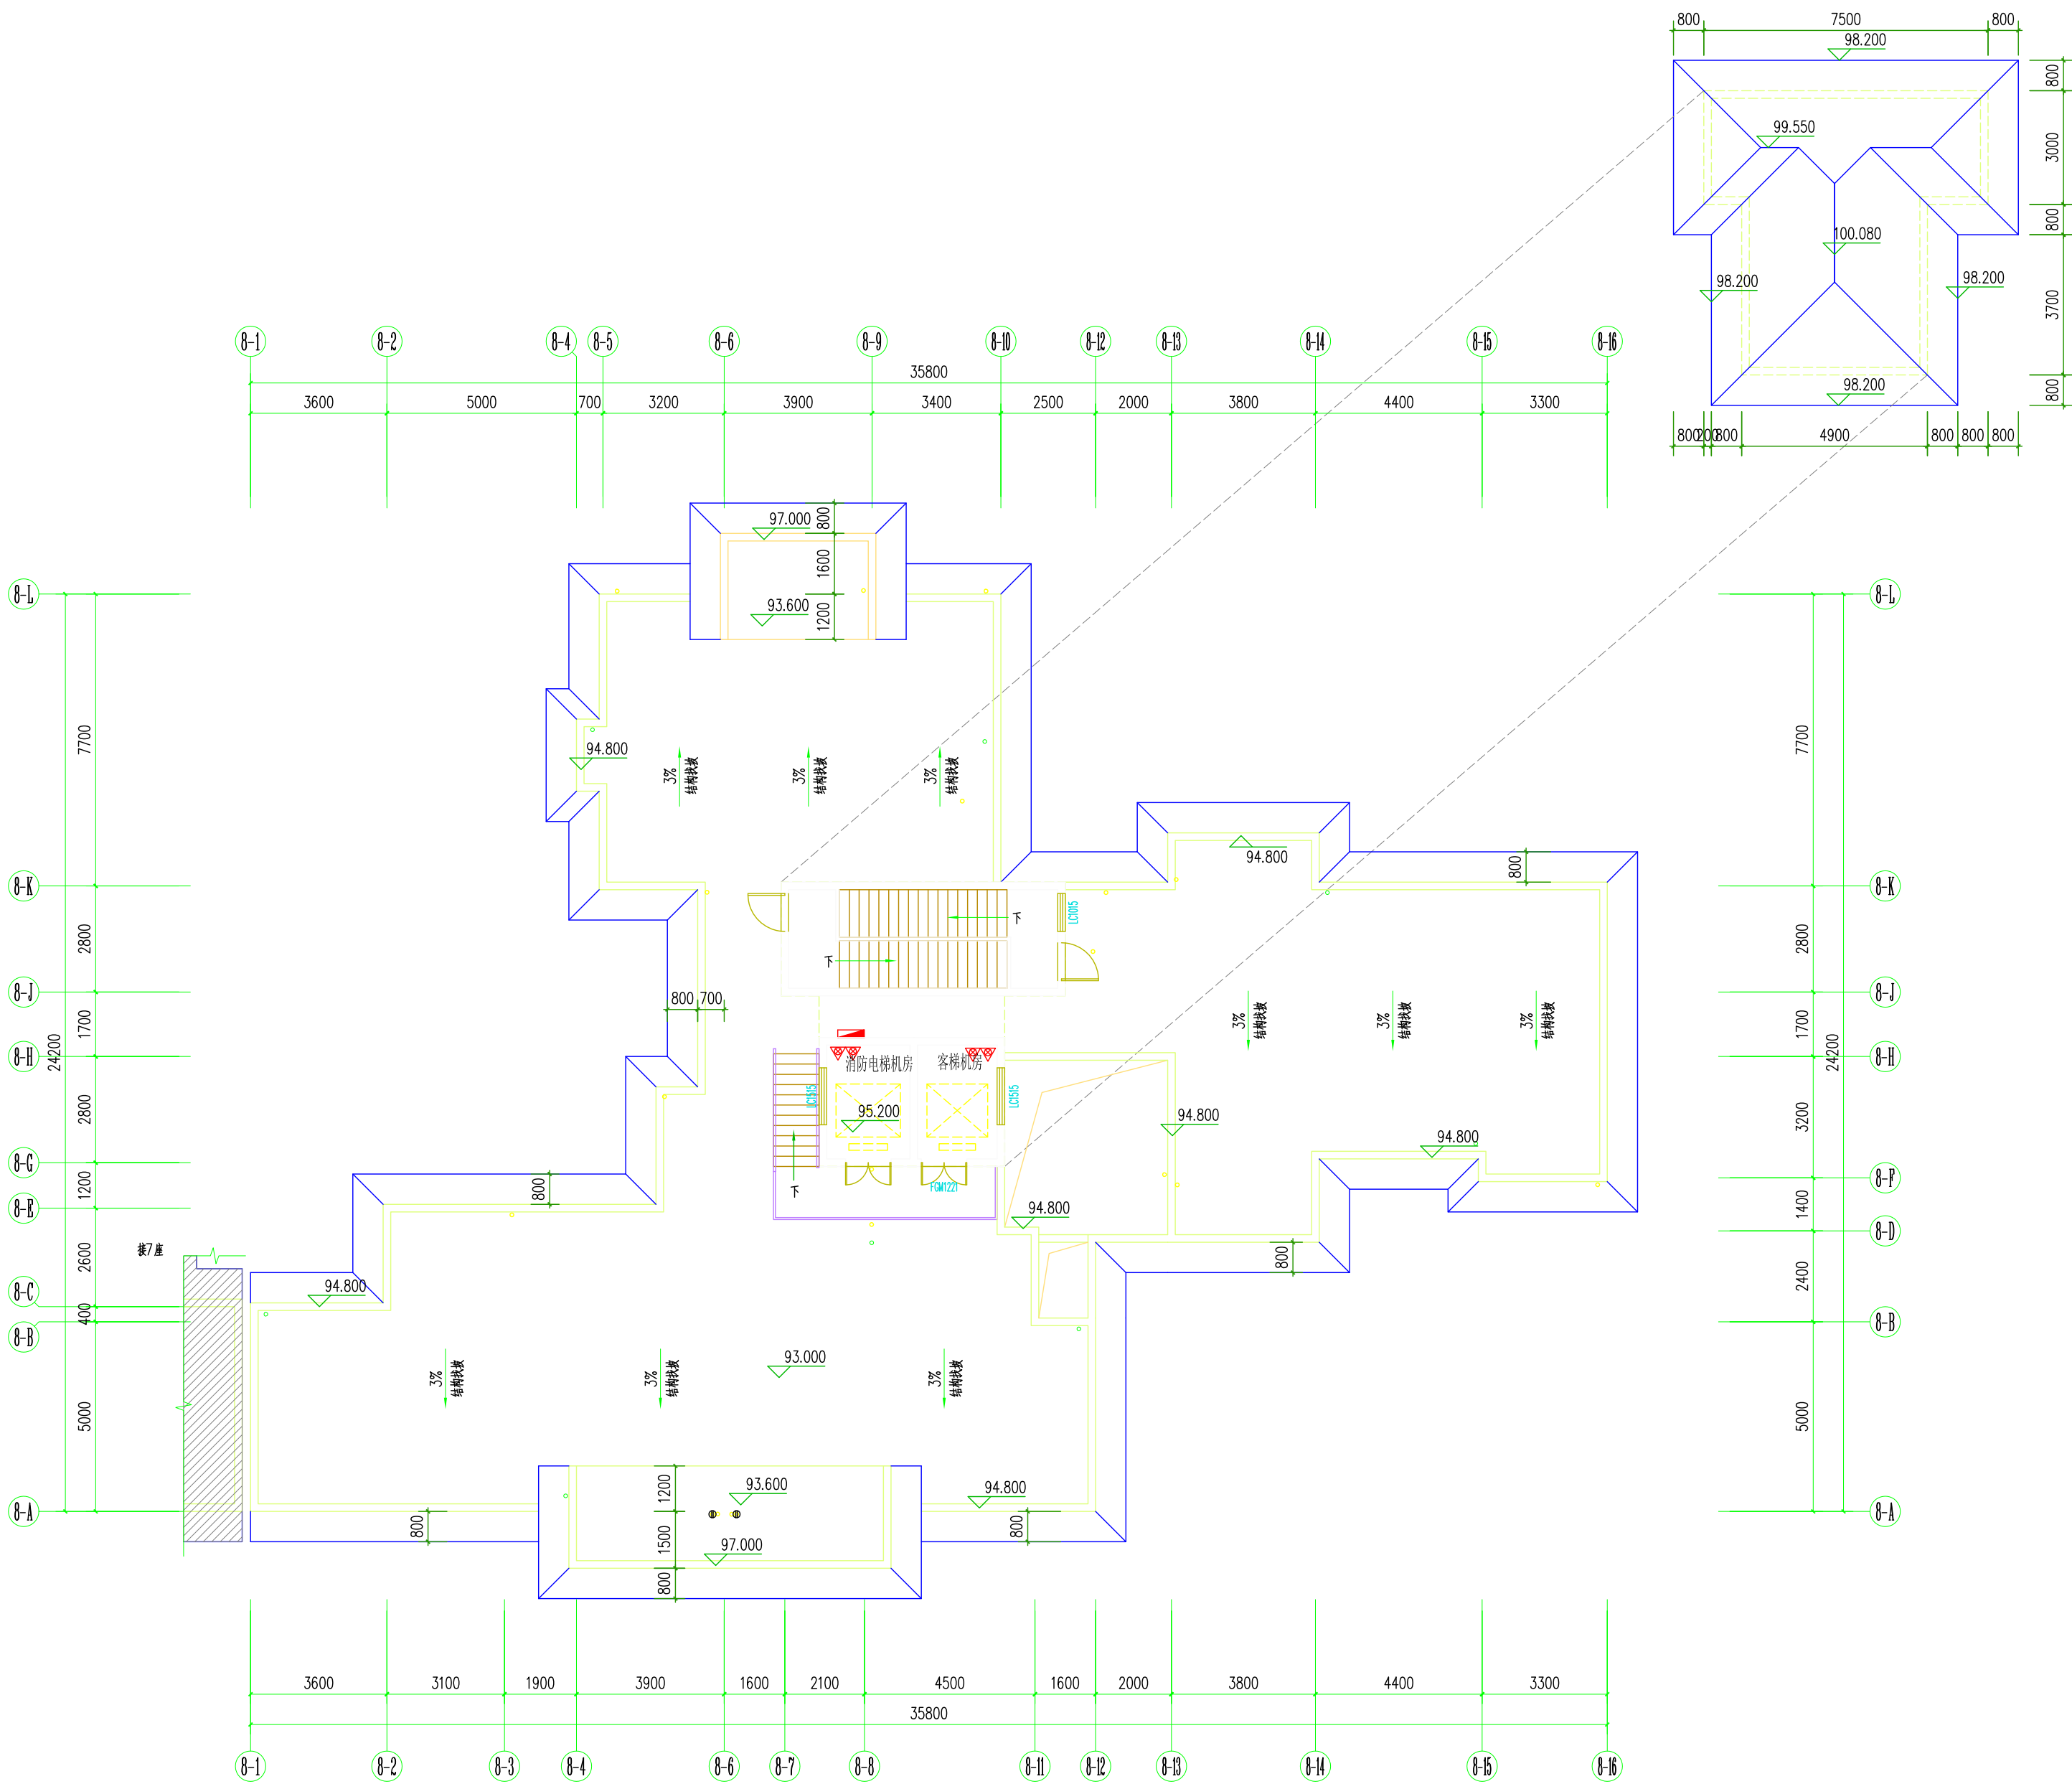

天面层平面图

注册师执业章				设计出图专用章			
建施工程甲级设计证书号 1144010609							
				恩平市宏基房地产开发有限公司		工程号 2018-0001	
审 定	曹立志		建 设	嘉宝新城 8# 楼 天面层平面图		建 筑	
项目负责	游俊臣		单 位			专 业	
专业负责	游俊臣		工 程			阶 段	
审 核	龙天祥		名 称			版 次	
校 对	郭海岳		图 纸			日 期	
设 计	冯俊杰		内 容		图 号	JZ-05	

修改后

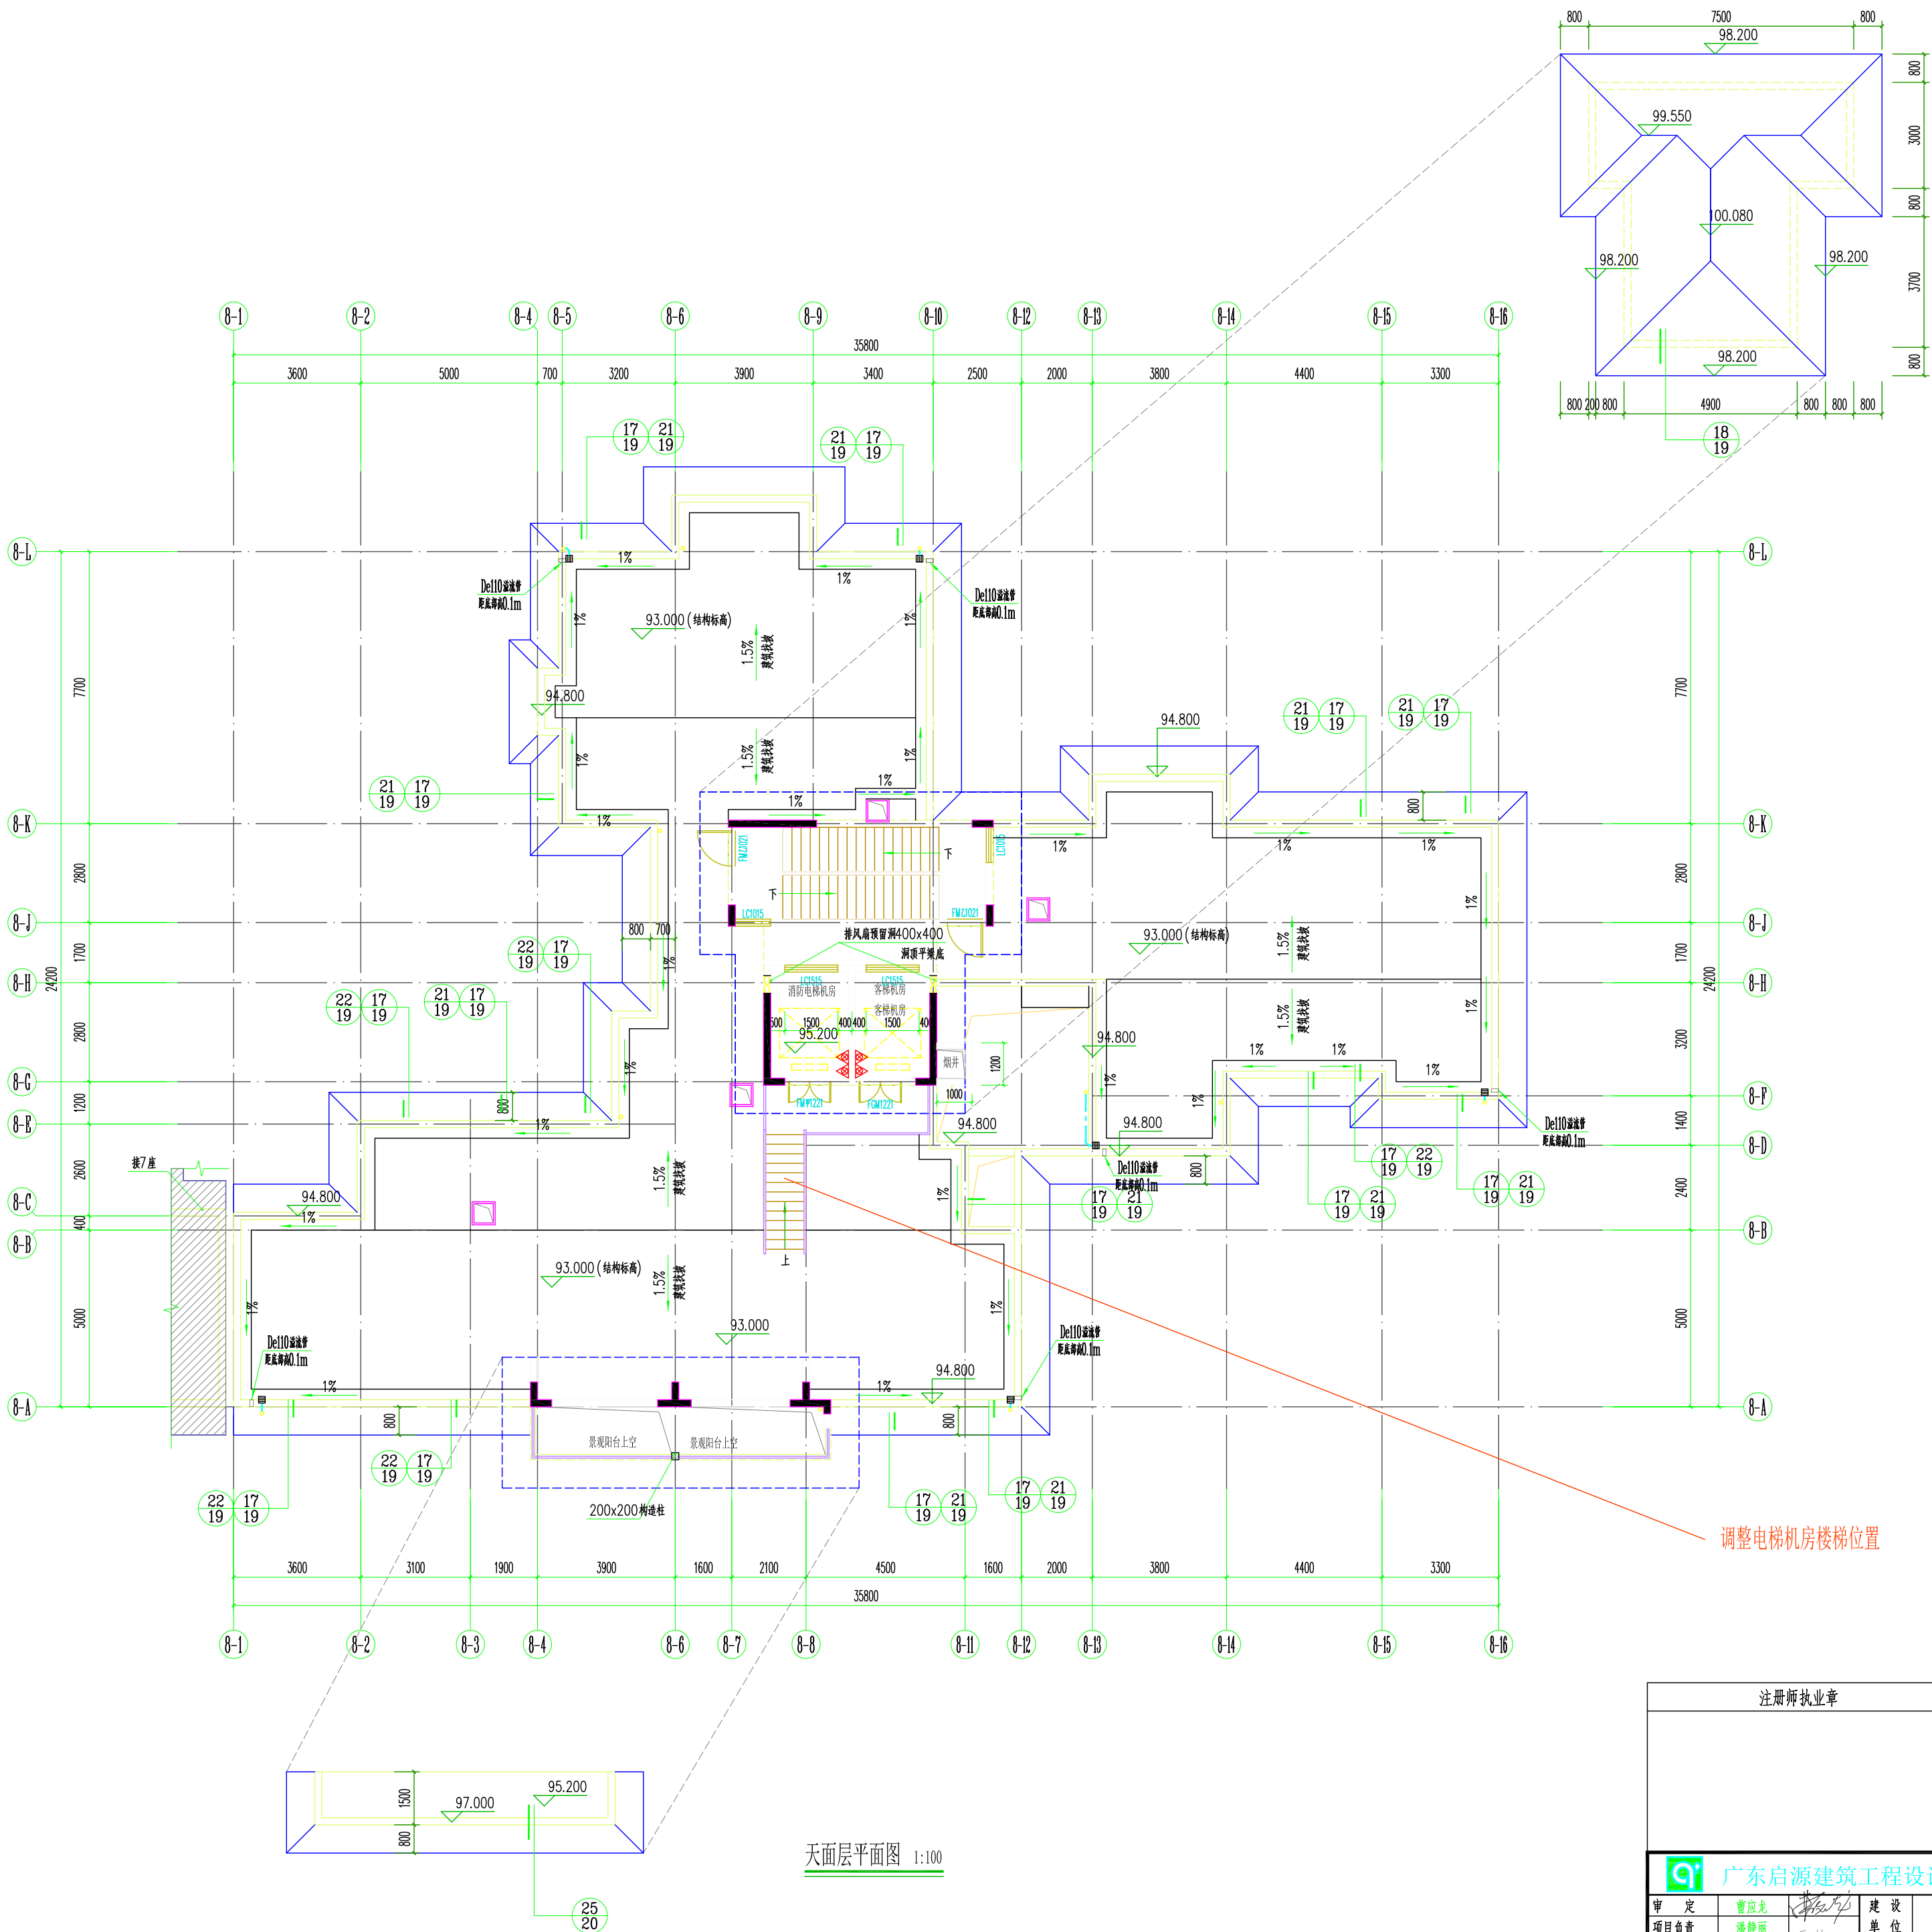


天面层平面图 1:100

注册师执业章				设计出图专用章			
广东启源建筑设计院有限公司 建筑工程专业设计证书号 1144010609							
审 定	曹立志		设 计	恩平市宏基房地产开发有限公司		工 程 号	2018-0001
项目负责	游俊臣		工 程	嘉宝新城(一期) 8#		专 业	建 筑
专业负责	游俊臣		名 称			阶 段	报建图
审 核	龙天祥		图 纸	天面层平面图		版 次	第 1 版
校 对	郭海岳		内 容			日 期	2022.08
设 计	莫少敏					图 号	JZ-05


审查编号: 江施设审[2018]080

修改后

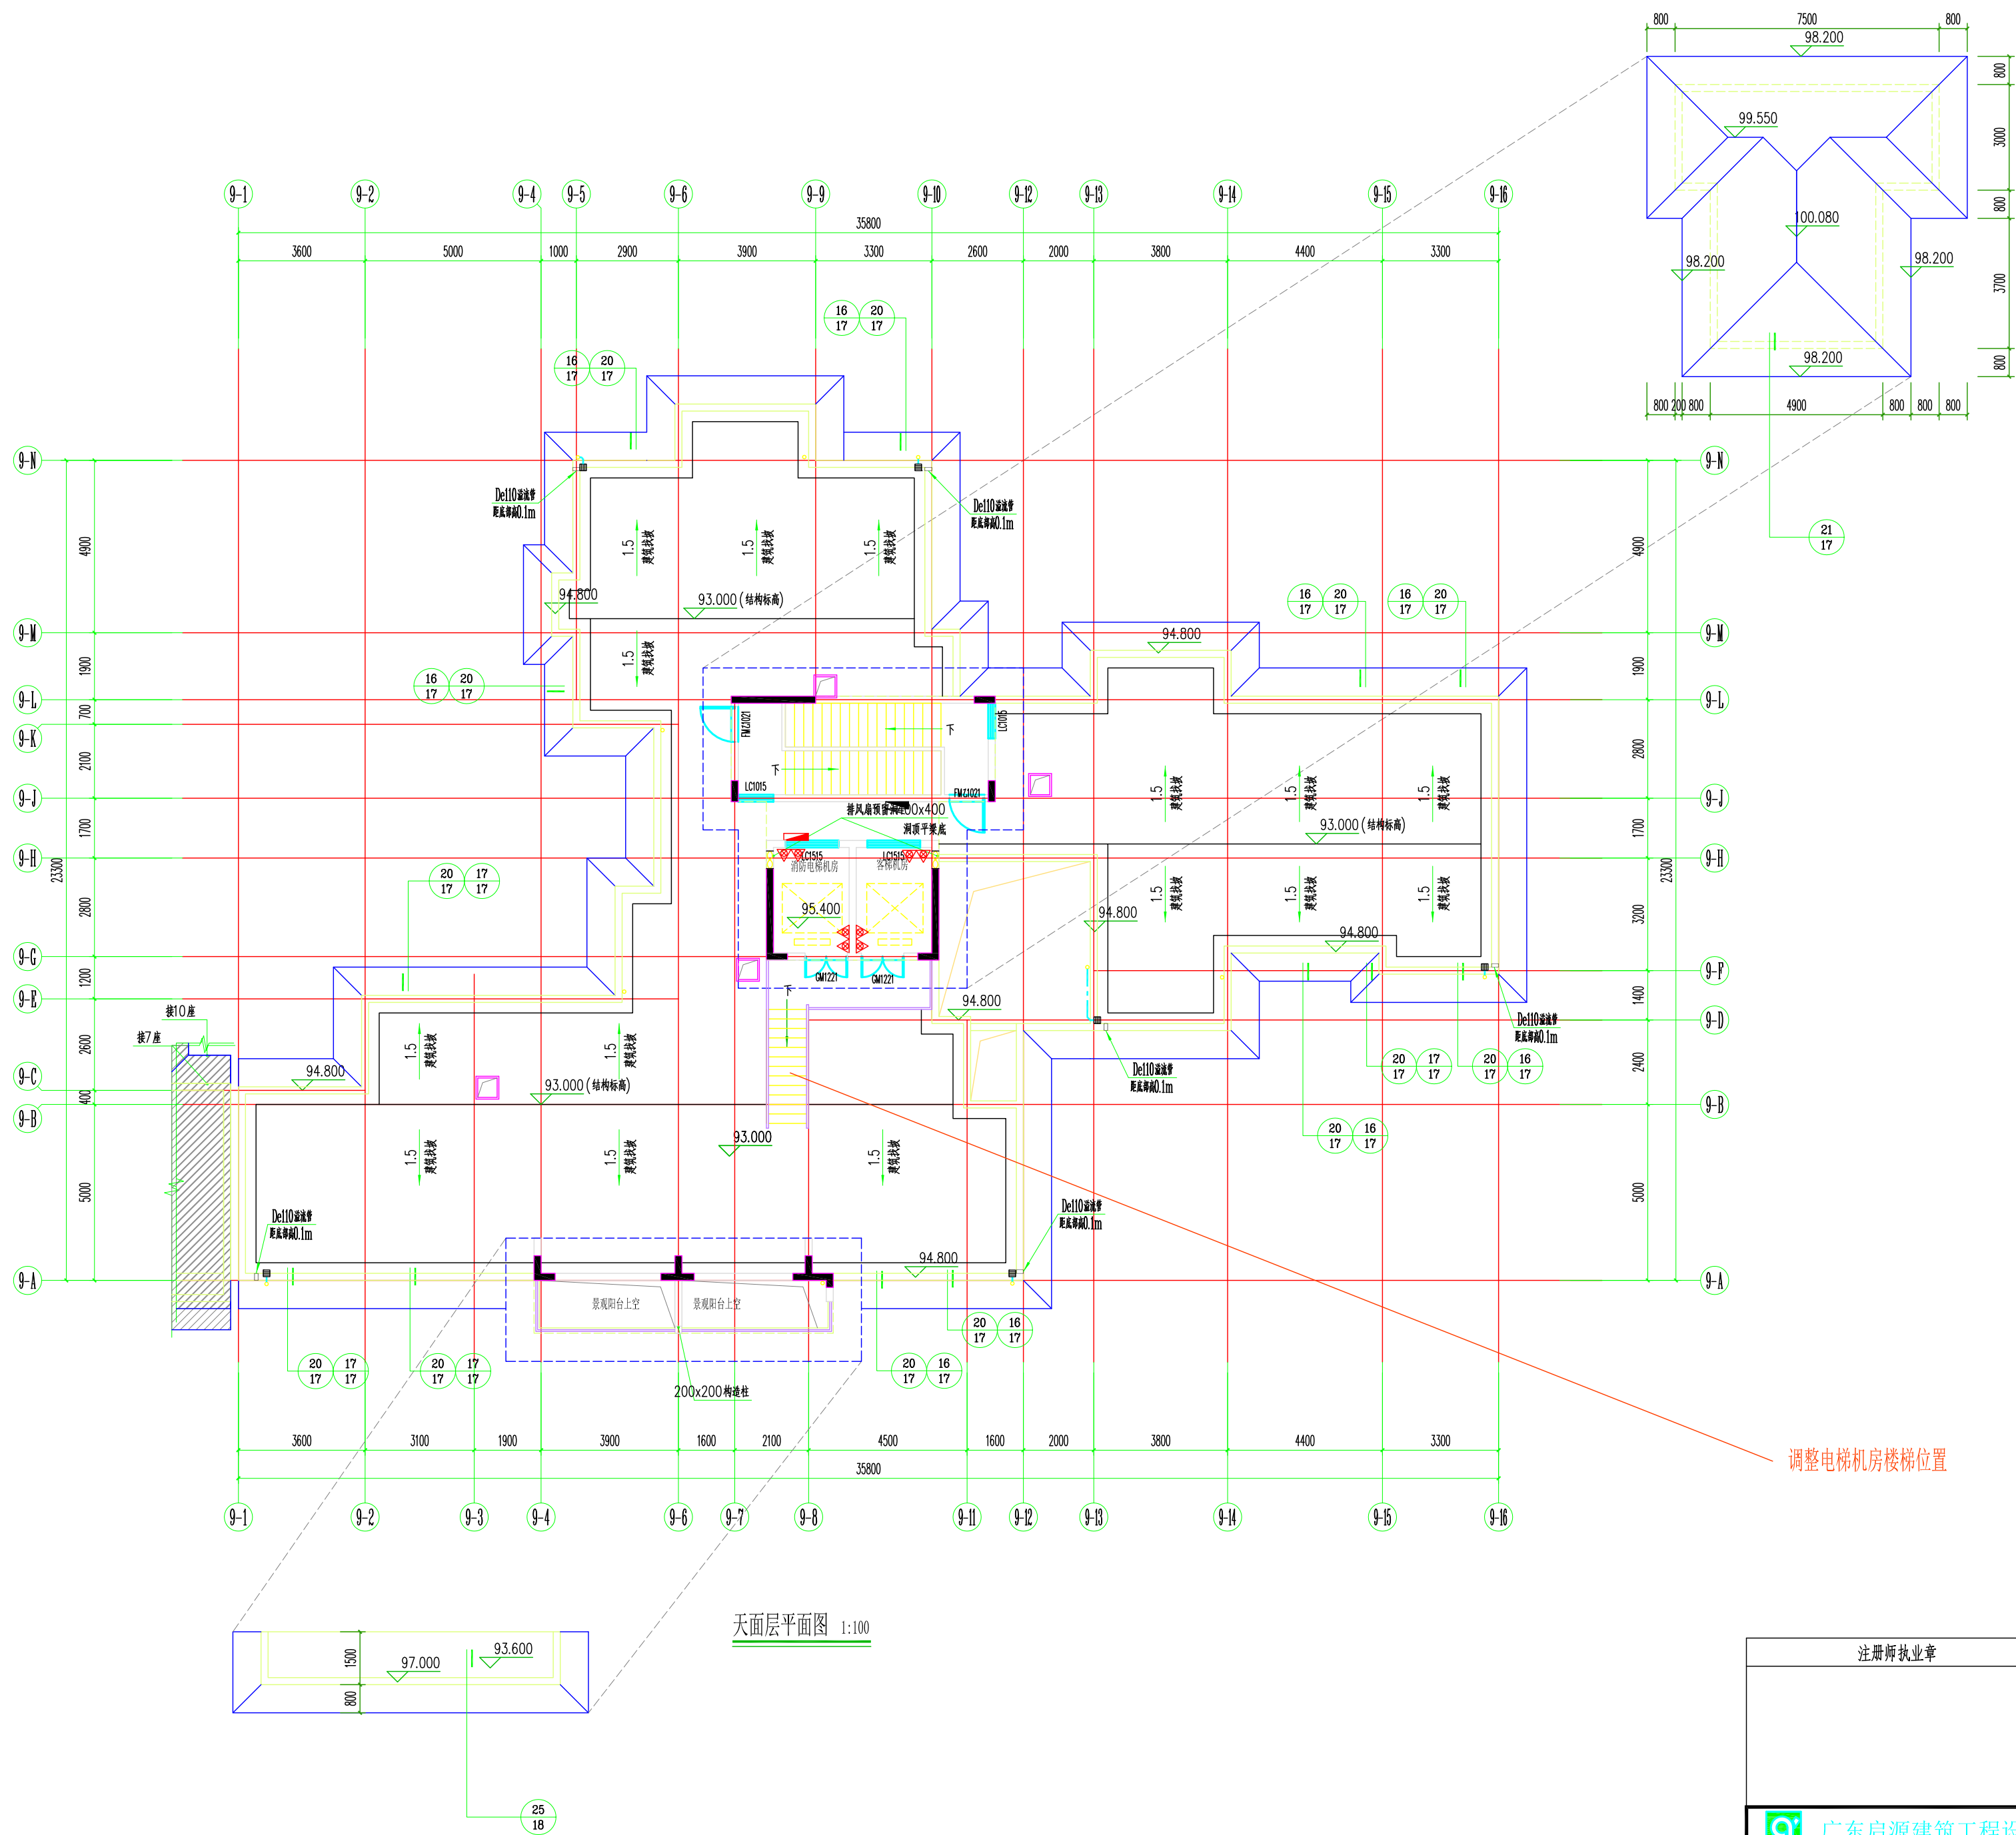


注册师执业章		设计出图专用章	
		建施工程甲级设计证书号: 4414010609	
审 定 项目负责 专业负责 审 核 校 对 校 对	审批人 廖德田 廖德田 李天祥 郭海峰 姜小敏	建 单 位 工 程 名 称 工 作 内 容 图 纸 名 称	工程号 专 业 阶 段 版 次 日 期 图 号
广东启源建筑工程设计院有限公司		惠州市宏基房地产开发有限公司 嘉宝新城(一期) 9# 天面层平面图	2018-0001 建 施 第 1 版 2018.06 JZ-04

修改前

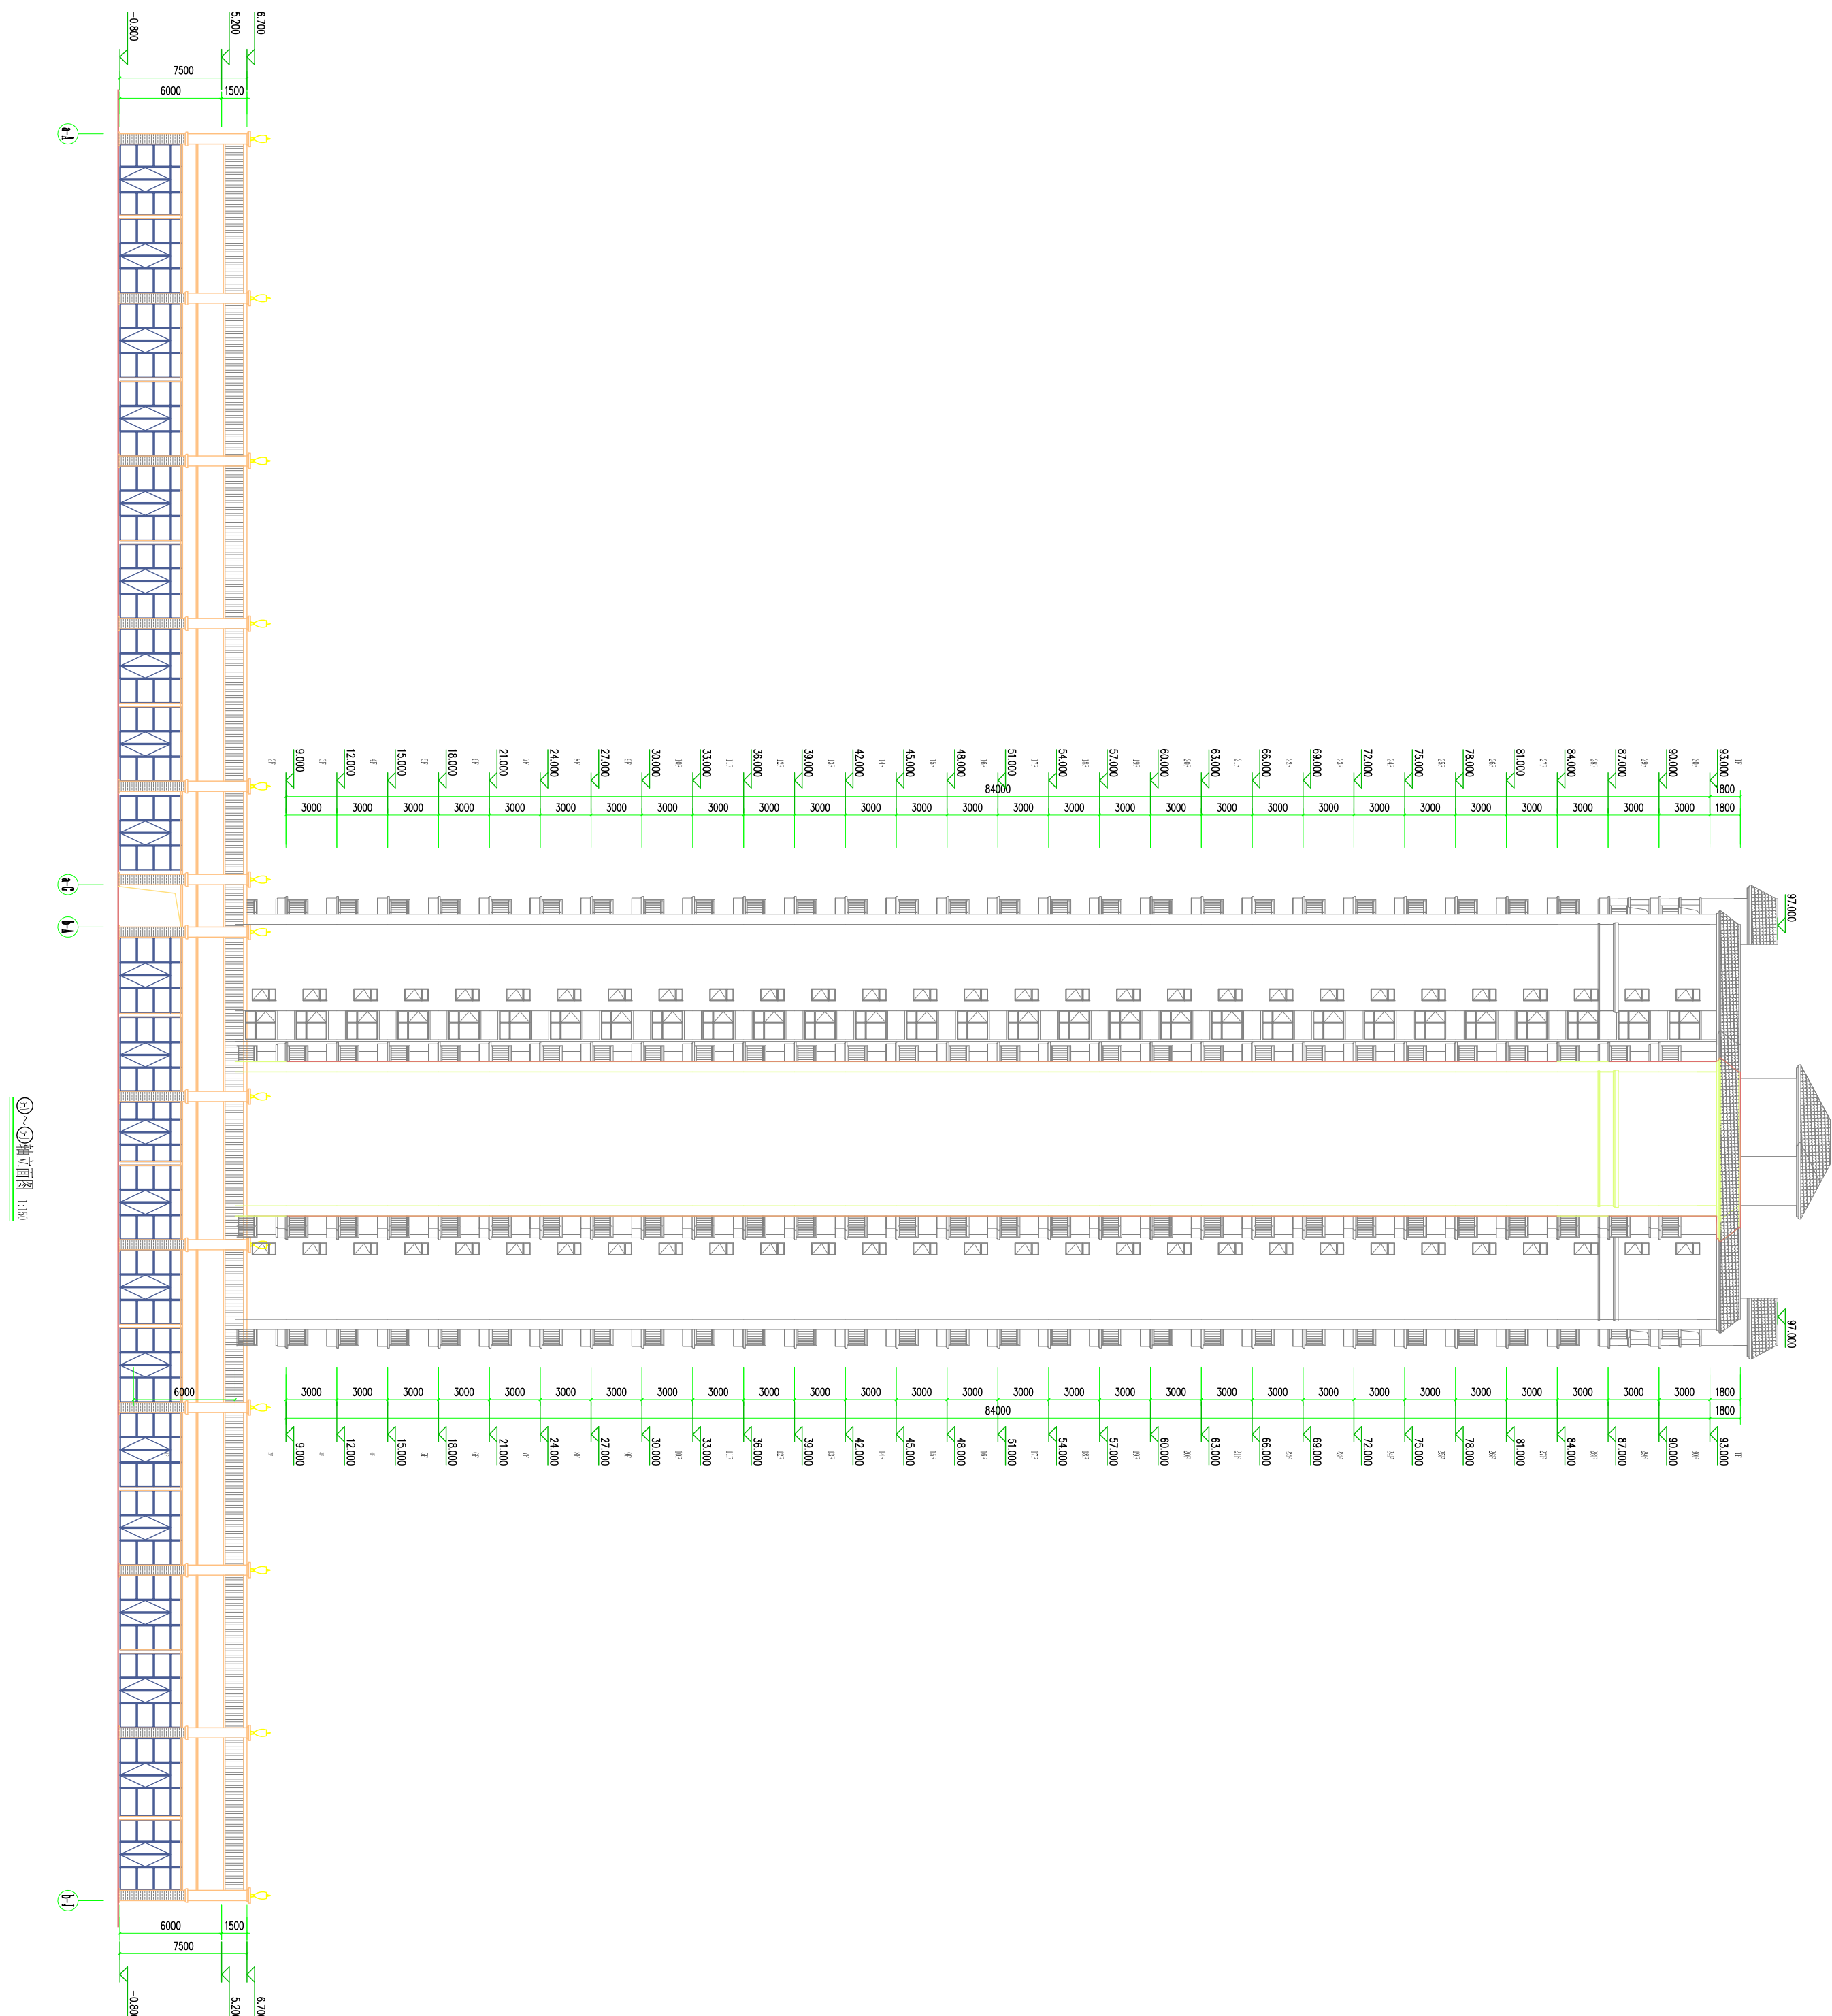


 广东汇源建筑设计工程咨询有限公司 建设工程造价咨询证 11000080		工费号 2020-0011 专业 建筑 日期 2020.05 期限 12.03
项目负责人 李宜斌 专业负责人 李宜斌 审核人 李宜斌 审核人 李宜斌 审核人 李宜斌 审核人 李宜斌	建设单位 惠州仲恺高新区汇源房地产开发有限公司 监理单位 惠州仲恺高新区汇源房地产开发有限公司 设计单位 广东汇源建筑设计工程咨询有限公司 设计日期 2020.05 设计地点 惠州仲恺高新区 设计内容 惠州仲恺高新区汇源房地产开发有限公司	项目负责人 李宜斌 专业负责人 李宜斌 审核人 李宜斌 审核人 李宜斌 审核人 李宜斌 审核人 李宜斌

修改后

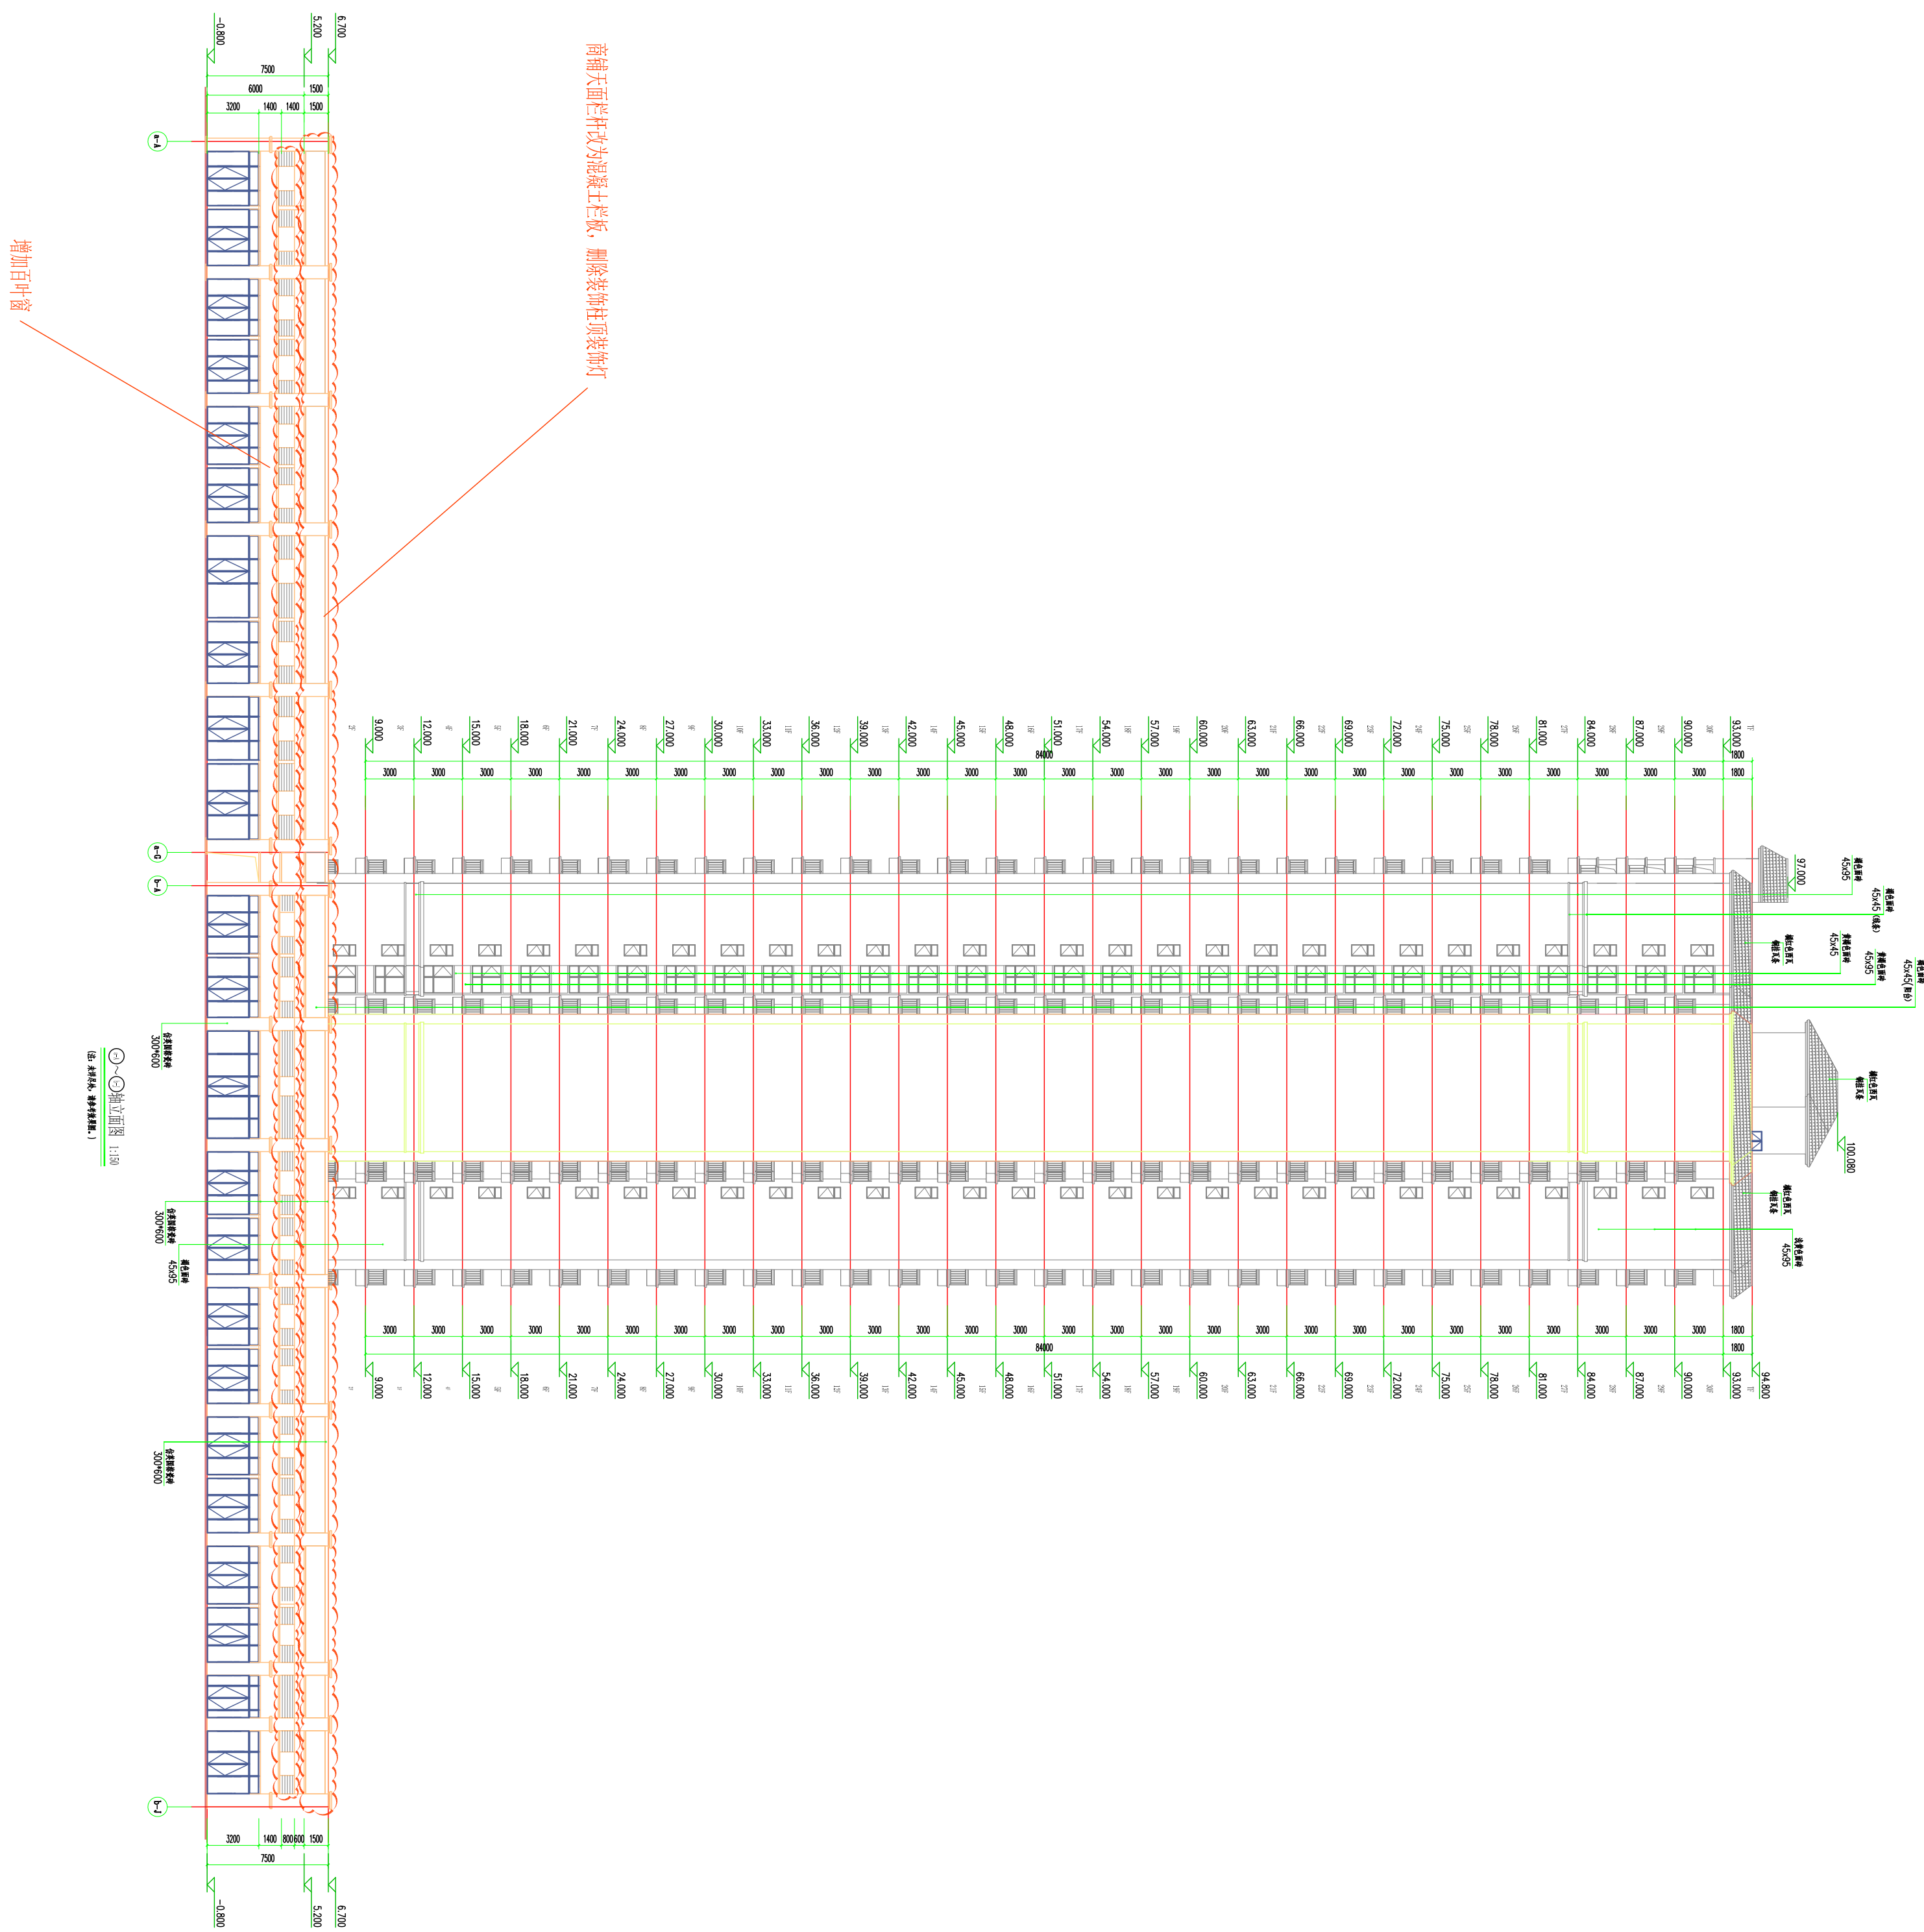
[illegible]

修改后

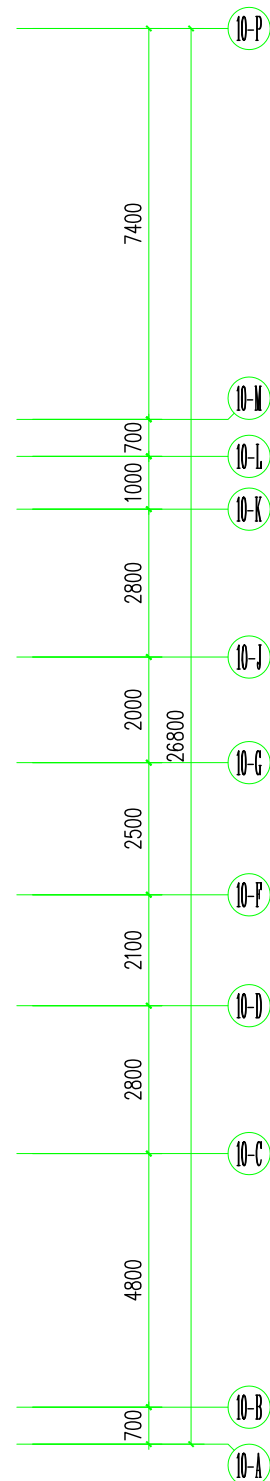

天面层平面图 1:100

注册师执业章		设计出图专用章	
		建造师注册执业证书号: 010010008 恩平市安基房地产开发有限公司 嘉宝新城 10#楼 立面层平面图	
审定	曹立名	设计	工程号
专业负责	陈妙印	单位	1001-0001
专业负责	陈妙印	工 程	专 业
审 核	王元平	名 称	建 筑
校 对	陈海松	备 注	第 1 页
设 计	刘永波	图 号	2018.01
			JZ-04

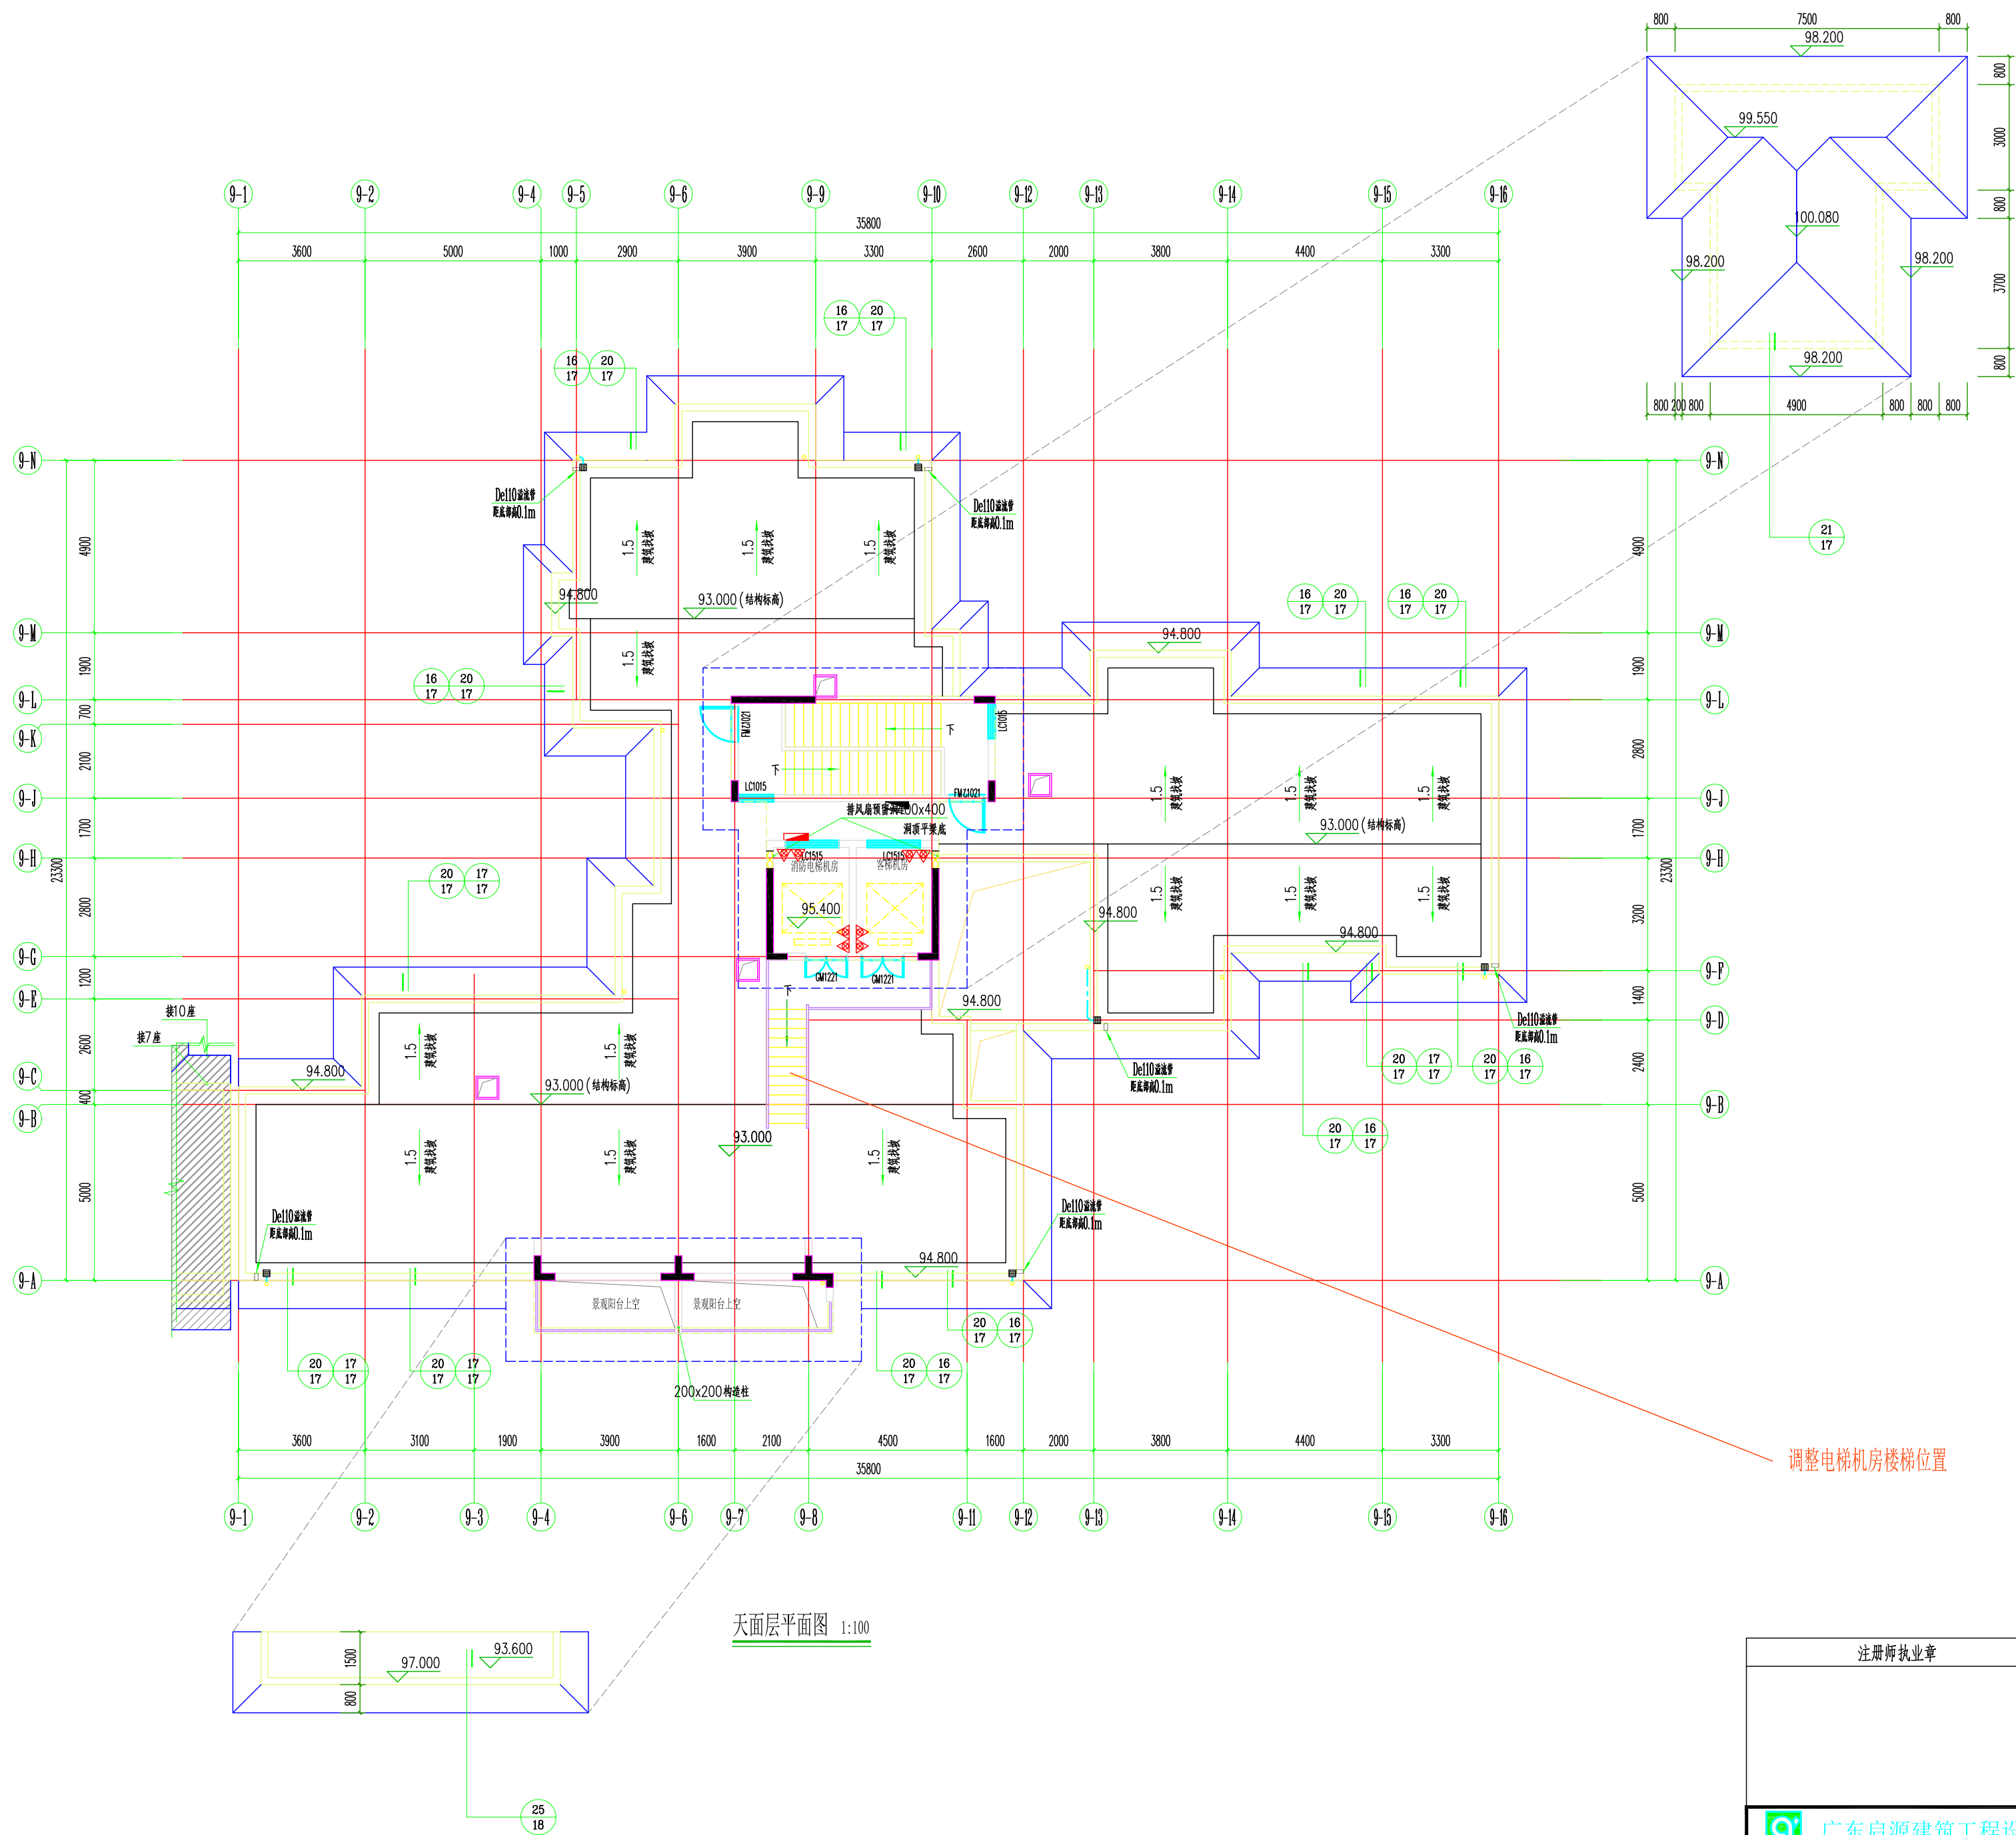


天面层平面图 1:100

注册执业章		设计/出图专用章	
		建施工程甲级设计证书号: 144012005	
审 定	曹立云	建 设	工 程 号
项目负责	陈静	单 位	2018-0001
专业负责	陈静	工 程	专 业
审 批	王元珍	名 称	建 筑
		第 一 次	第 1 号
校 对	李俊松	图 名	日 期
设 计	陈少英	天面层平面图	2028
			J2-04

审查编号: 江施设审[2018]080

修改后

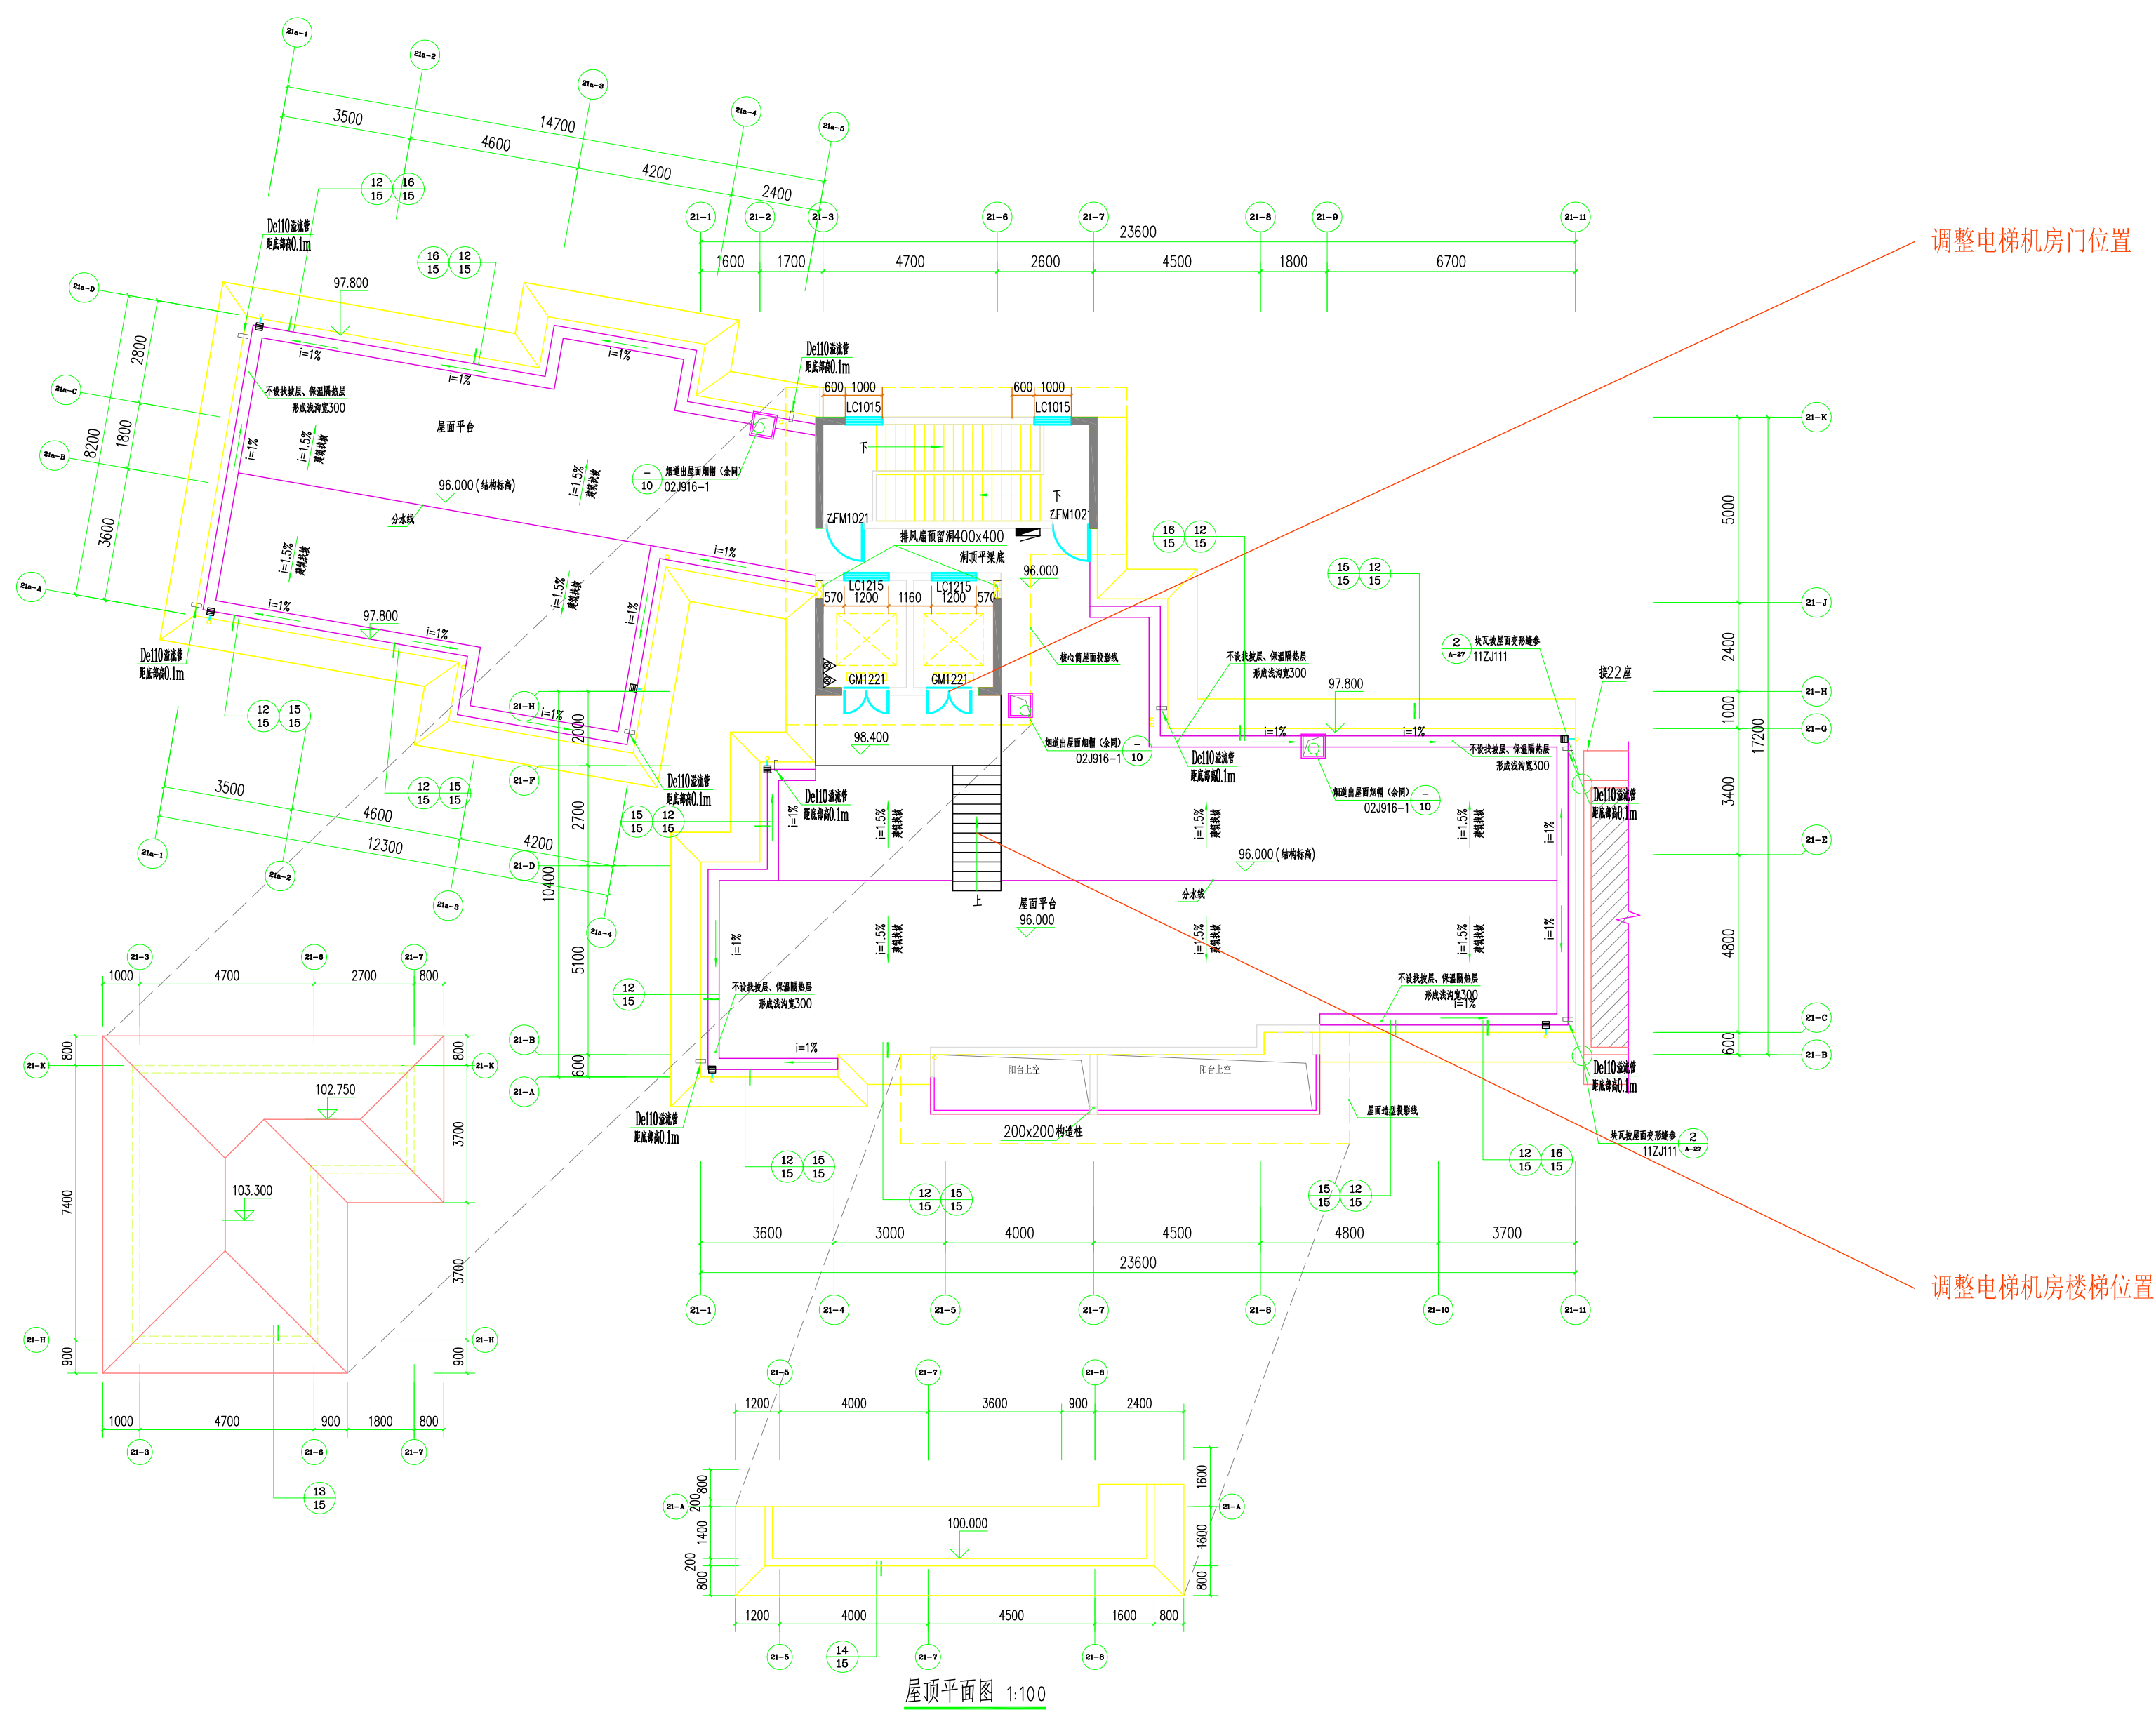

屋顶平面图 1:100

注册执业章	设计出图专用章	q 广东启源建筑工程设计院有限公司 建施工程甲级设计证书 A1440019089 <table><tr><td>审 定</td><td>曹启光</td><td>设计单位</td><td>恩平市宏基房地产开发有限公司</td><td>工程号</td><td>2019-0001</td></tr><tr><td>项目负责</td><td>潘朝福</td><td rowspan="2">工程名称</td><td rowspan="2">宏基新城（一期）21#</td><td>专 业</td><td>建 筑</td></tr><tr><td>专业负责</td><td>潘朝福</td><td>阶 段</td><td>建施图</td></tr><tr><td>审 核</td><td>尤天祥</td><td>版 次</td><td>第 壹 版</td><td>日 期</td><td>2022.08</td></tr><tr><td>校 对</td><td>郭海康</td><td rowspan="2">图框内容</td><td rowspan="2">BGPW</td><td>册 号</td><td>42-04</td></tr><tr><td>设 计</td><td>卓小梅</td></tr></table>	审 定	曹启光	设计单位	恩平市宏基房地产开发有限公司	工程号	2019-0001	项目负责	潘朝福	工程名称	宏基新城（一期）21#	专 业	建 筑	专业负责	潘朝福	阶 段	建施图	审 核	尤天祥	版 次	第 壹 版	日 期	2022.08	校 对	郭海康	图框内容	BGPW	册 号	42-04	设 计	卓小梅
审 定	曹启光	设计单位	恩平市宏基房地产开发有限公司	工程号	2019-0001																											
项目负责	潘朝福	工程名称	宏基新城（一期）21#	专 业	建 筑																											
专业负责	潘朝福			阶 段	建施图																											
审 核	尤天祥	版 次	第 壹 版	日 期	2022.08																											
校 对	郭海康	图框内容	BGPW	册 号	42-04																											
设 计	卓小梅																															

审查编号: 江施设审[2018]08

修改后



屋顶平面图 1:100

注册执业章		设计出图专用章		 广东启源建筑设计院有限公司 建筑工程甲级设计证书号 A14403089	
审定 项目负责人 专业负责人	曹成光 潘朝福 潘朝福	建设单位	恩平市宏基房地产开发有限公司	工程号	2019-0001
审核 专业负责人 设计	潘朝福 尤天祥 曹小敏	工程名称	沙湾镇(一) 22#	专业	建筑
校对	蔡德鑫	图样内容	总平面图	日期	2022.08
设计	曹小敏			册数	1/1

审查编号：江廉设审[2018]080