



修改前

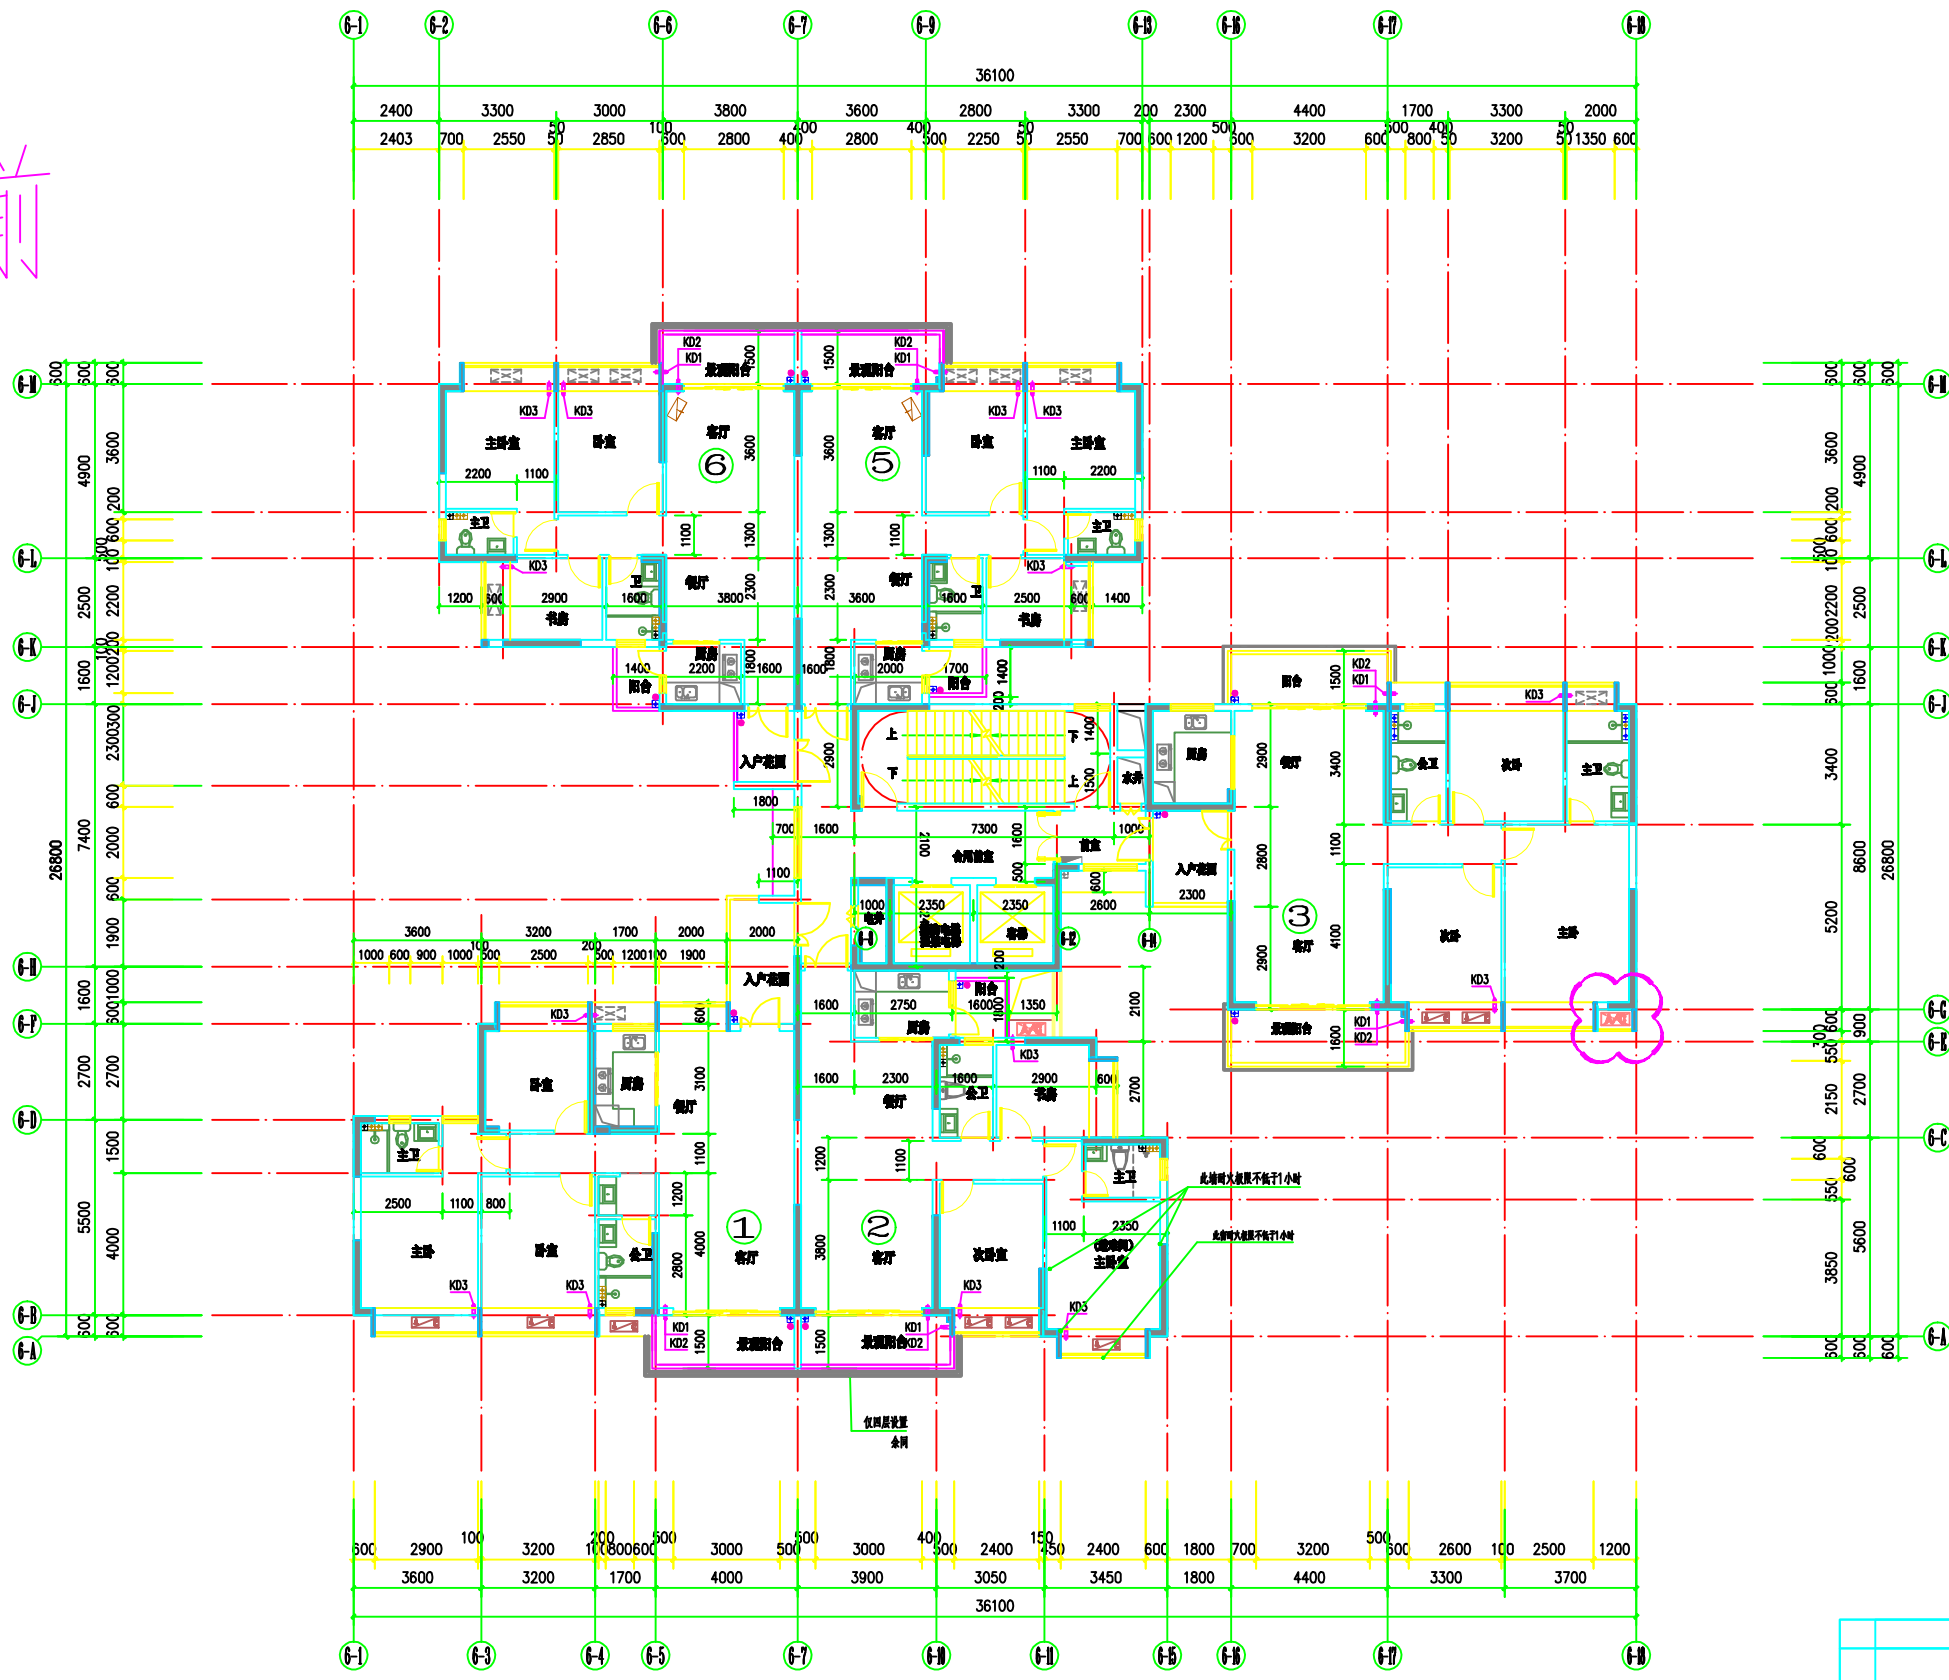

三-三十层平面图 1:100

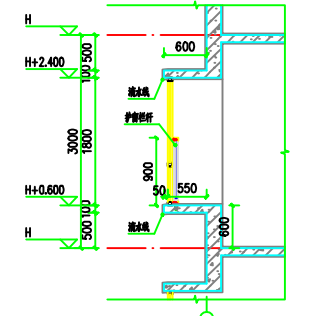


凸窗大样 150


层数	层高	标高
30F	3.000	90.00
29F	3.000	87.00
28F	3.000	84.00
27F	3.000	81.00
26F	3.000	78.00
25F	3.000	75.00
24F	3.000	72.00
23F	3.000	69.00
22F	3.000	66.00
21F	3.000	63.00
20F	2.950	60.00
19F	3.000	57.00
18F	2.950	54.00
17F	3.000	51.00
16F	3.000	48.00
15F	3.000	45.00
14F	3.000	42.00
13F	2.950	39.00
12F	2.950	36.00
11F	3.000	33.00
10F	3.000	30.00
9F	3.000	27.00
8F	3.000	24.00
7F	3.000	21.00
6F	3.000	18.00
5F	3.000	15.00
4F	3.000	12.00
3F	3.000	9.00
2F	3.000	6.00

总设计师/审核人姓名		设计日期/审核日期	
广东启源建筑工程设计有限公司 (盖章)			
项目负责人	陈国良	建设单位	惠平市宏基房地产开发有限公司
专业负责人	陈国良	工程名称	源宝新城 04#楼
设计人	陈国良	专业	建筑
校对	陈国良	图名	三-三十层平面图
审核	陈国良	日期	2022.08
批准	陈国良	图号	JZ-03

修改后

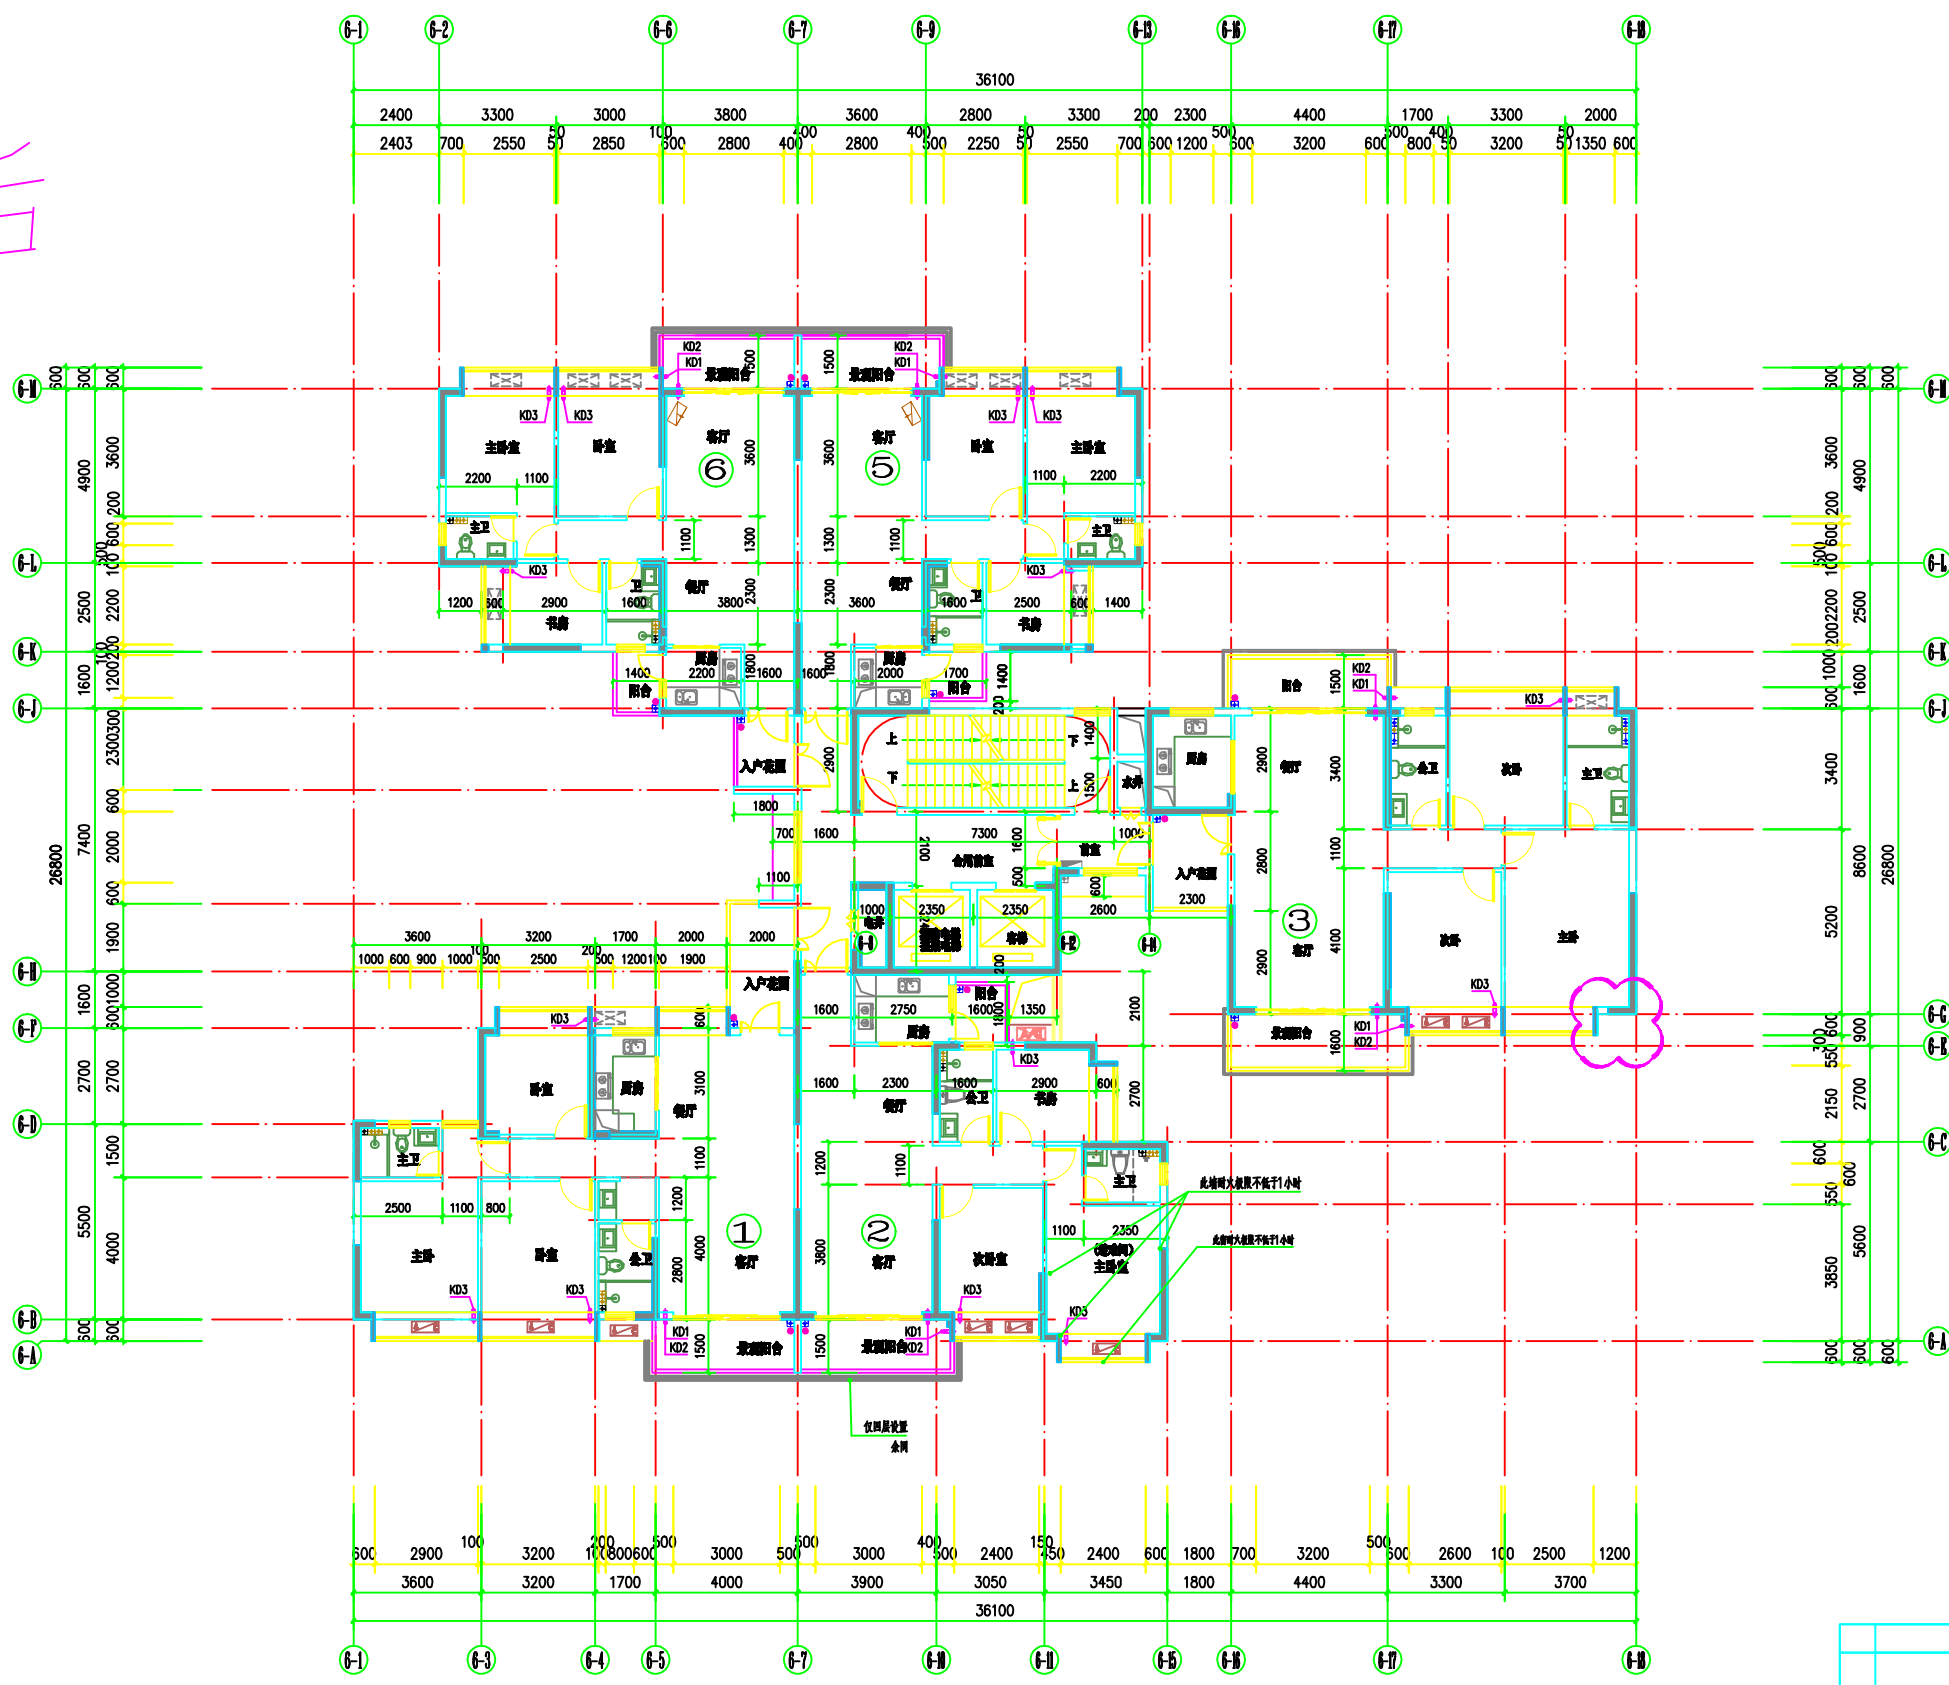

三-三十层平面图 1:100

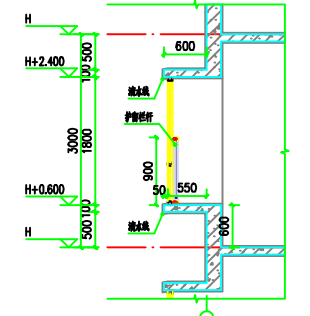

凸窗大样 150

层数	层高	标高
30F	3.000	90.00
29F	3.000	87.00
28F	3.000	84.00
27F	3.000	81.00
26F	3.000	78.00
25F	3.000	75.00
24F	3.000	72.00
23F	3.000	69.00
22F	3.000	66.00
21F	3.000	63.00
20F	2.950	60.00
19F	3.000	57.00
18F	2.950	54.00
17F	3.000	51.00
16F	3.000	48.00
15F	3.000	45.00
14F	3.000	42.00
13F	2.950	39.00
12F	2.950	36.00
11F	3.000	33.00
10F	3.000	30.00
9F	3.000	27.00
8F	3.000	24.00
7F	3.000	21.00
6F	3.000	18.00
5F	3.000	15.00
4F	3.000	12.00
3F	3.000	9.00
2F	3.000	6.00

总设计师/审核人姓名		设计日期/审核日期	
广东启源建筑工程设计有限公司 (盖章)			
项目负责人	陈国良	建设单位	惠平市宏基房地产开发有限公司
专业负责人	陈国良	工程名称	源宝新城 04#楼
设计人	陈国良	专业	建筑
校对	陈国良	图名	三-三十层平面图
审核	陈国良	日期	2022.09
批准	陈国良	图号	JZ-03

备注：此图仅用于表示使用。