



恩平市管道天然气工程—恩平市丽鑫纺织漂染有限公司燃气引入管工程走向示意图

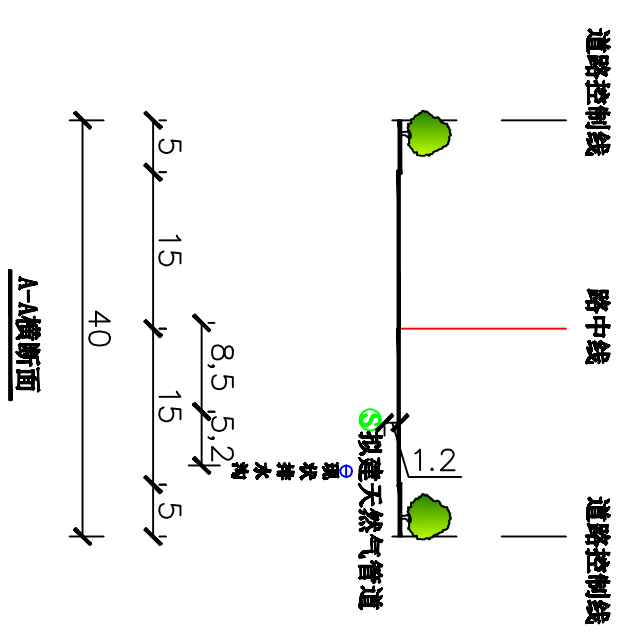

- 说明:**
1. 拟建天然气管道位于的道路(如图所示);
 2. 管道埋设方式为埋地天然气管道, 长约130米;
 3. 管道于埋设埋地的天然气管道, 管道埋设于路面以下, 埋设深度(如图A-A所示);
 4. 管道埋设下的埋土厚度不少于1.2m, 非机动车道下的埋土厚度不少于0.9m;
 5. 工程时, 需做好管道下方其它工程管线的保护, 并提前做好埋设管道单位的居民公示, 在管道埋设前下方可开工建设;
 6. 在埋设(城市道路管理条例)(国务院108号令), 施工单位不得在道路、桥梁、改建的城市道路交付使用后5年内, 大修的城市道路竣工后5年内进行挖埋, 因特殊情况需要挖埋的, 须经县级以上城市人民政府批准;
 7. 埋设管道单位: 恩平市燃气有限公司;
 8. 本图尺寸单位为米。

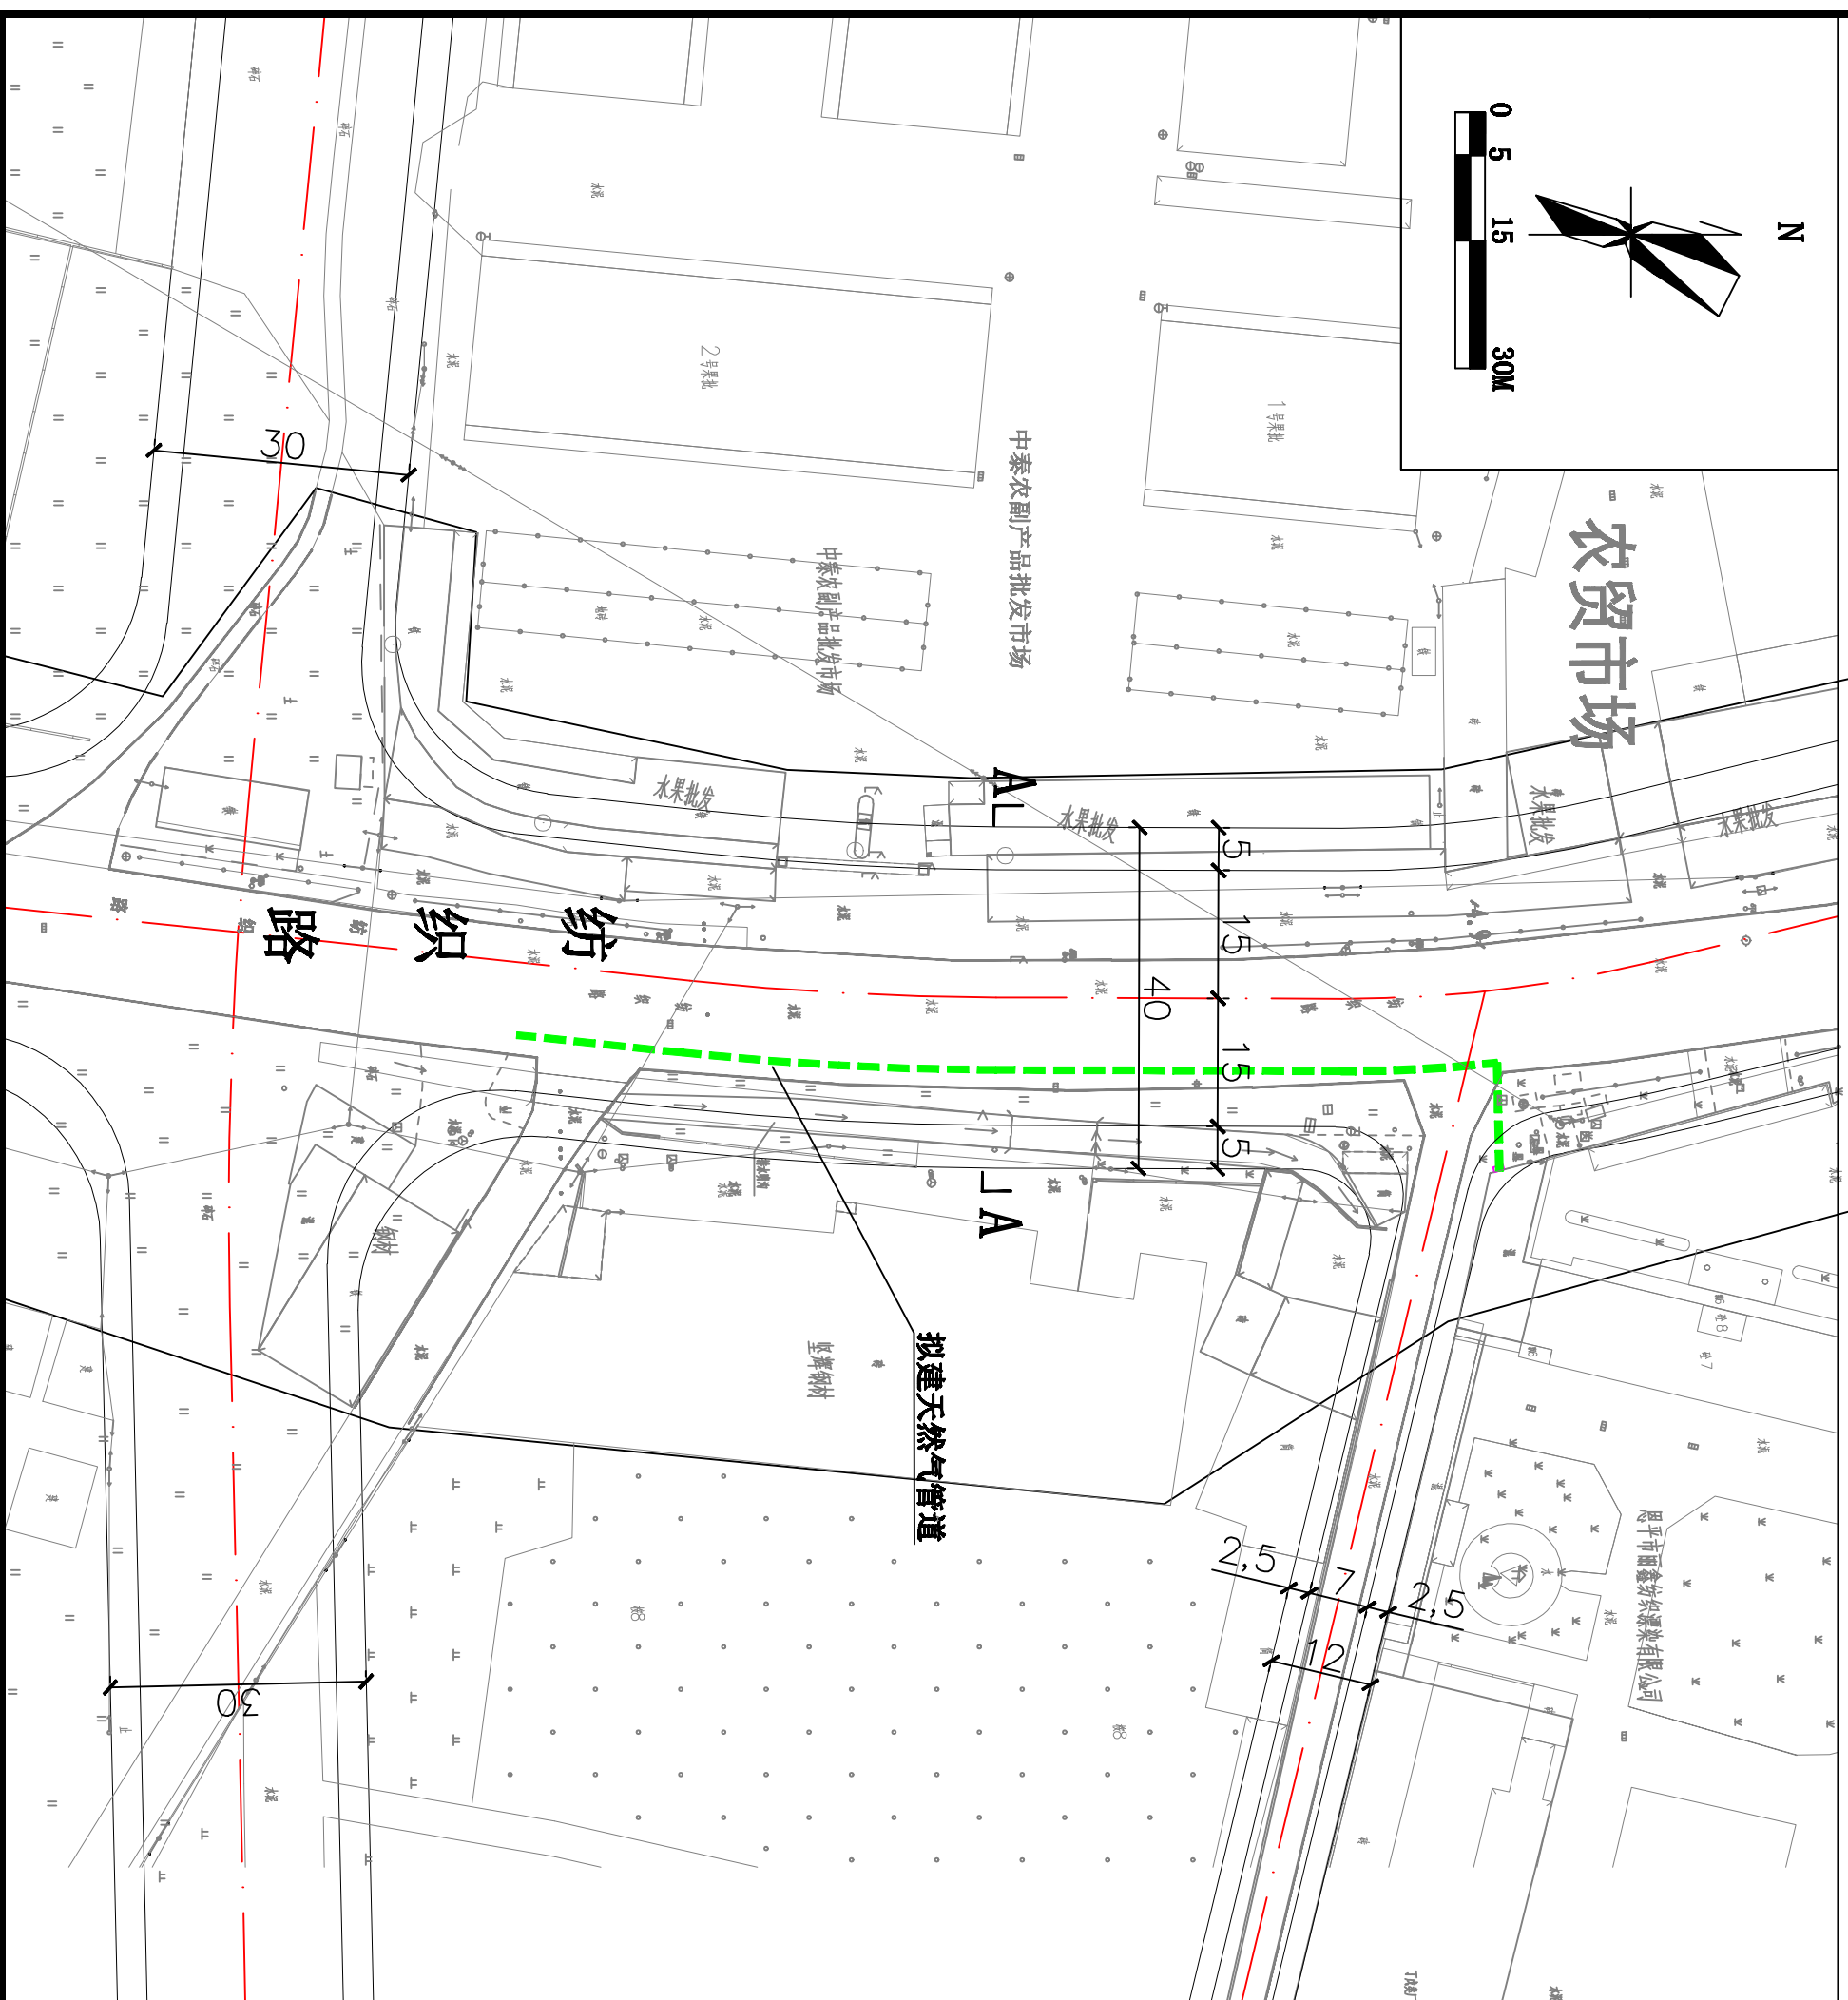