



三期地下室调整方案

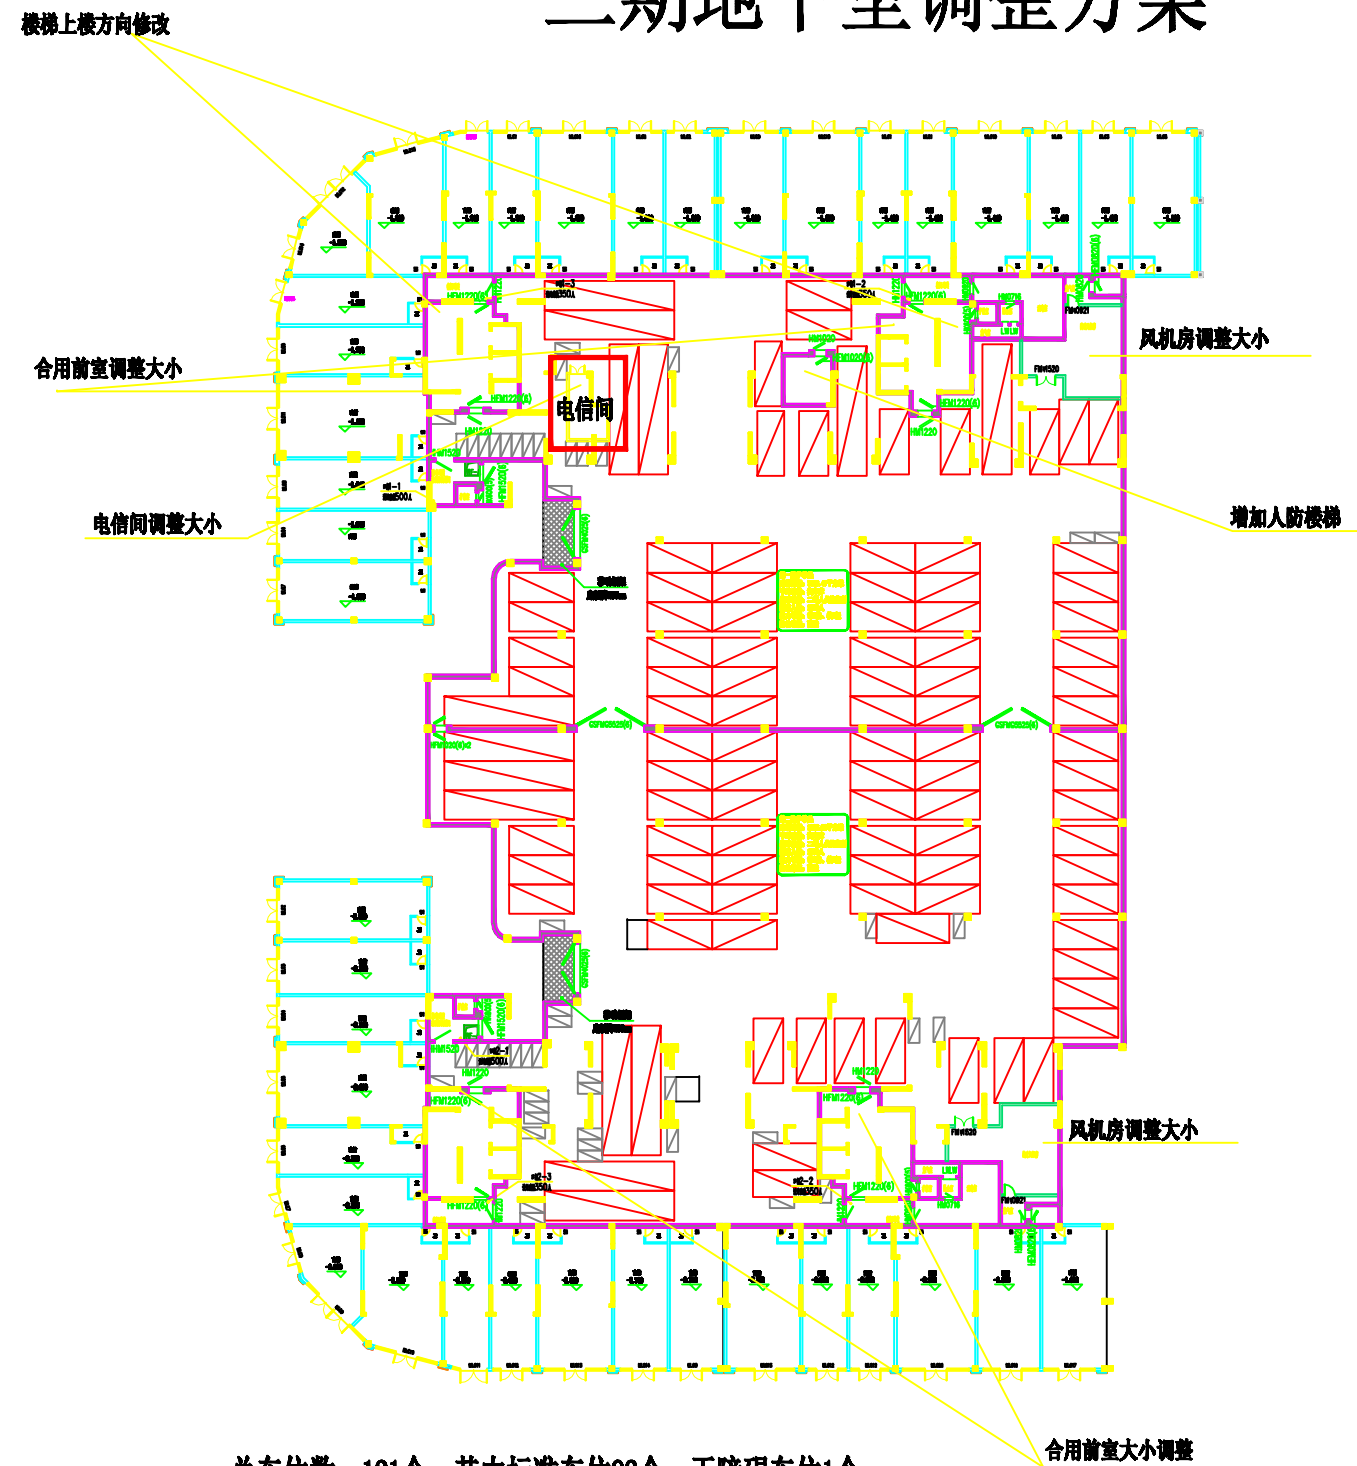

总车位数：121个，其中标准车位92个，无障碍车位1个
子母车位14组（按2个折算），摩托车车位50个

三期地下室(2018年原报建方案)

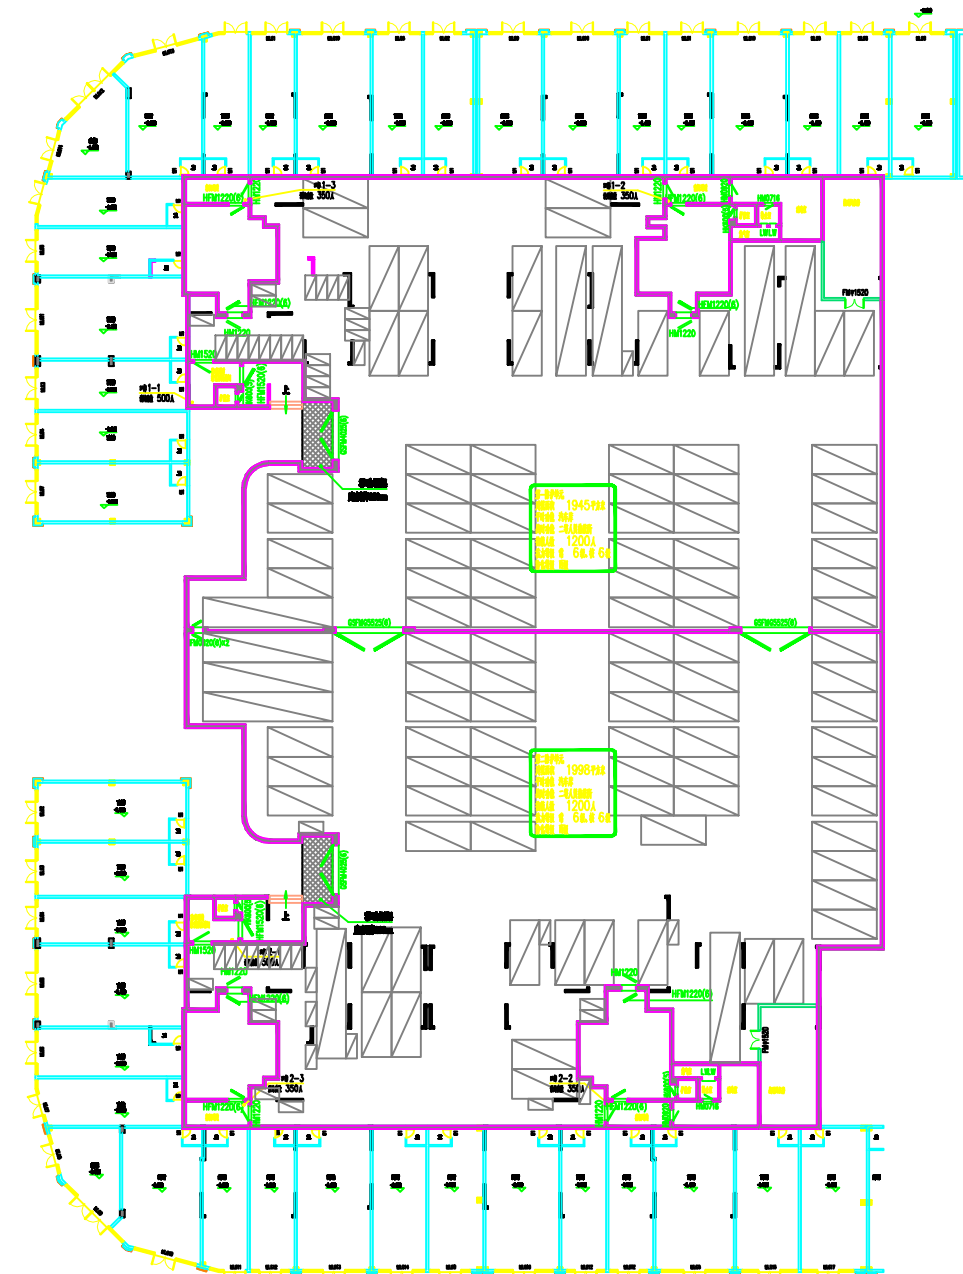

地下室总停车位数为：120个。
其中小车位数为：100个，子母车位10个（可停车位数10X2=20个）。
摩托车位数为：50个。