
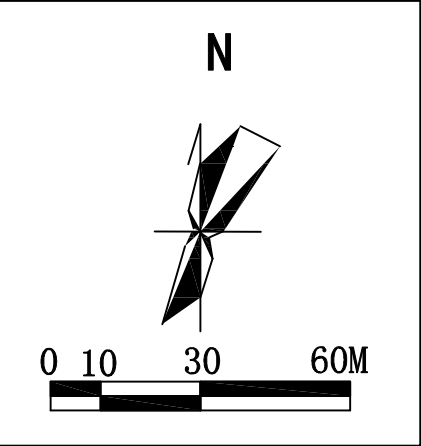


恩平市新平南路东南侧（恩平金丰织染实业有限公司燃气引入管）天然气中压管道工程走向示意图

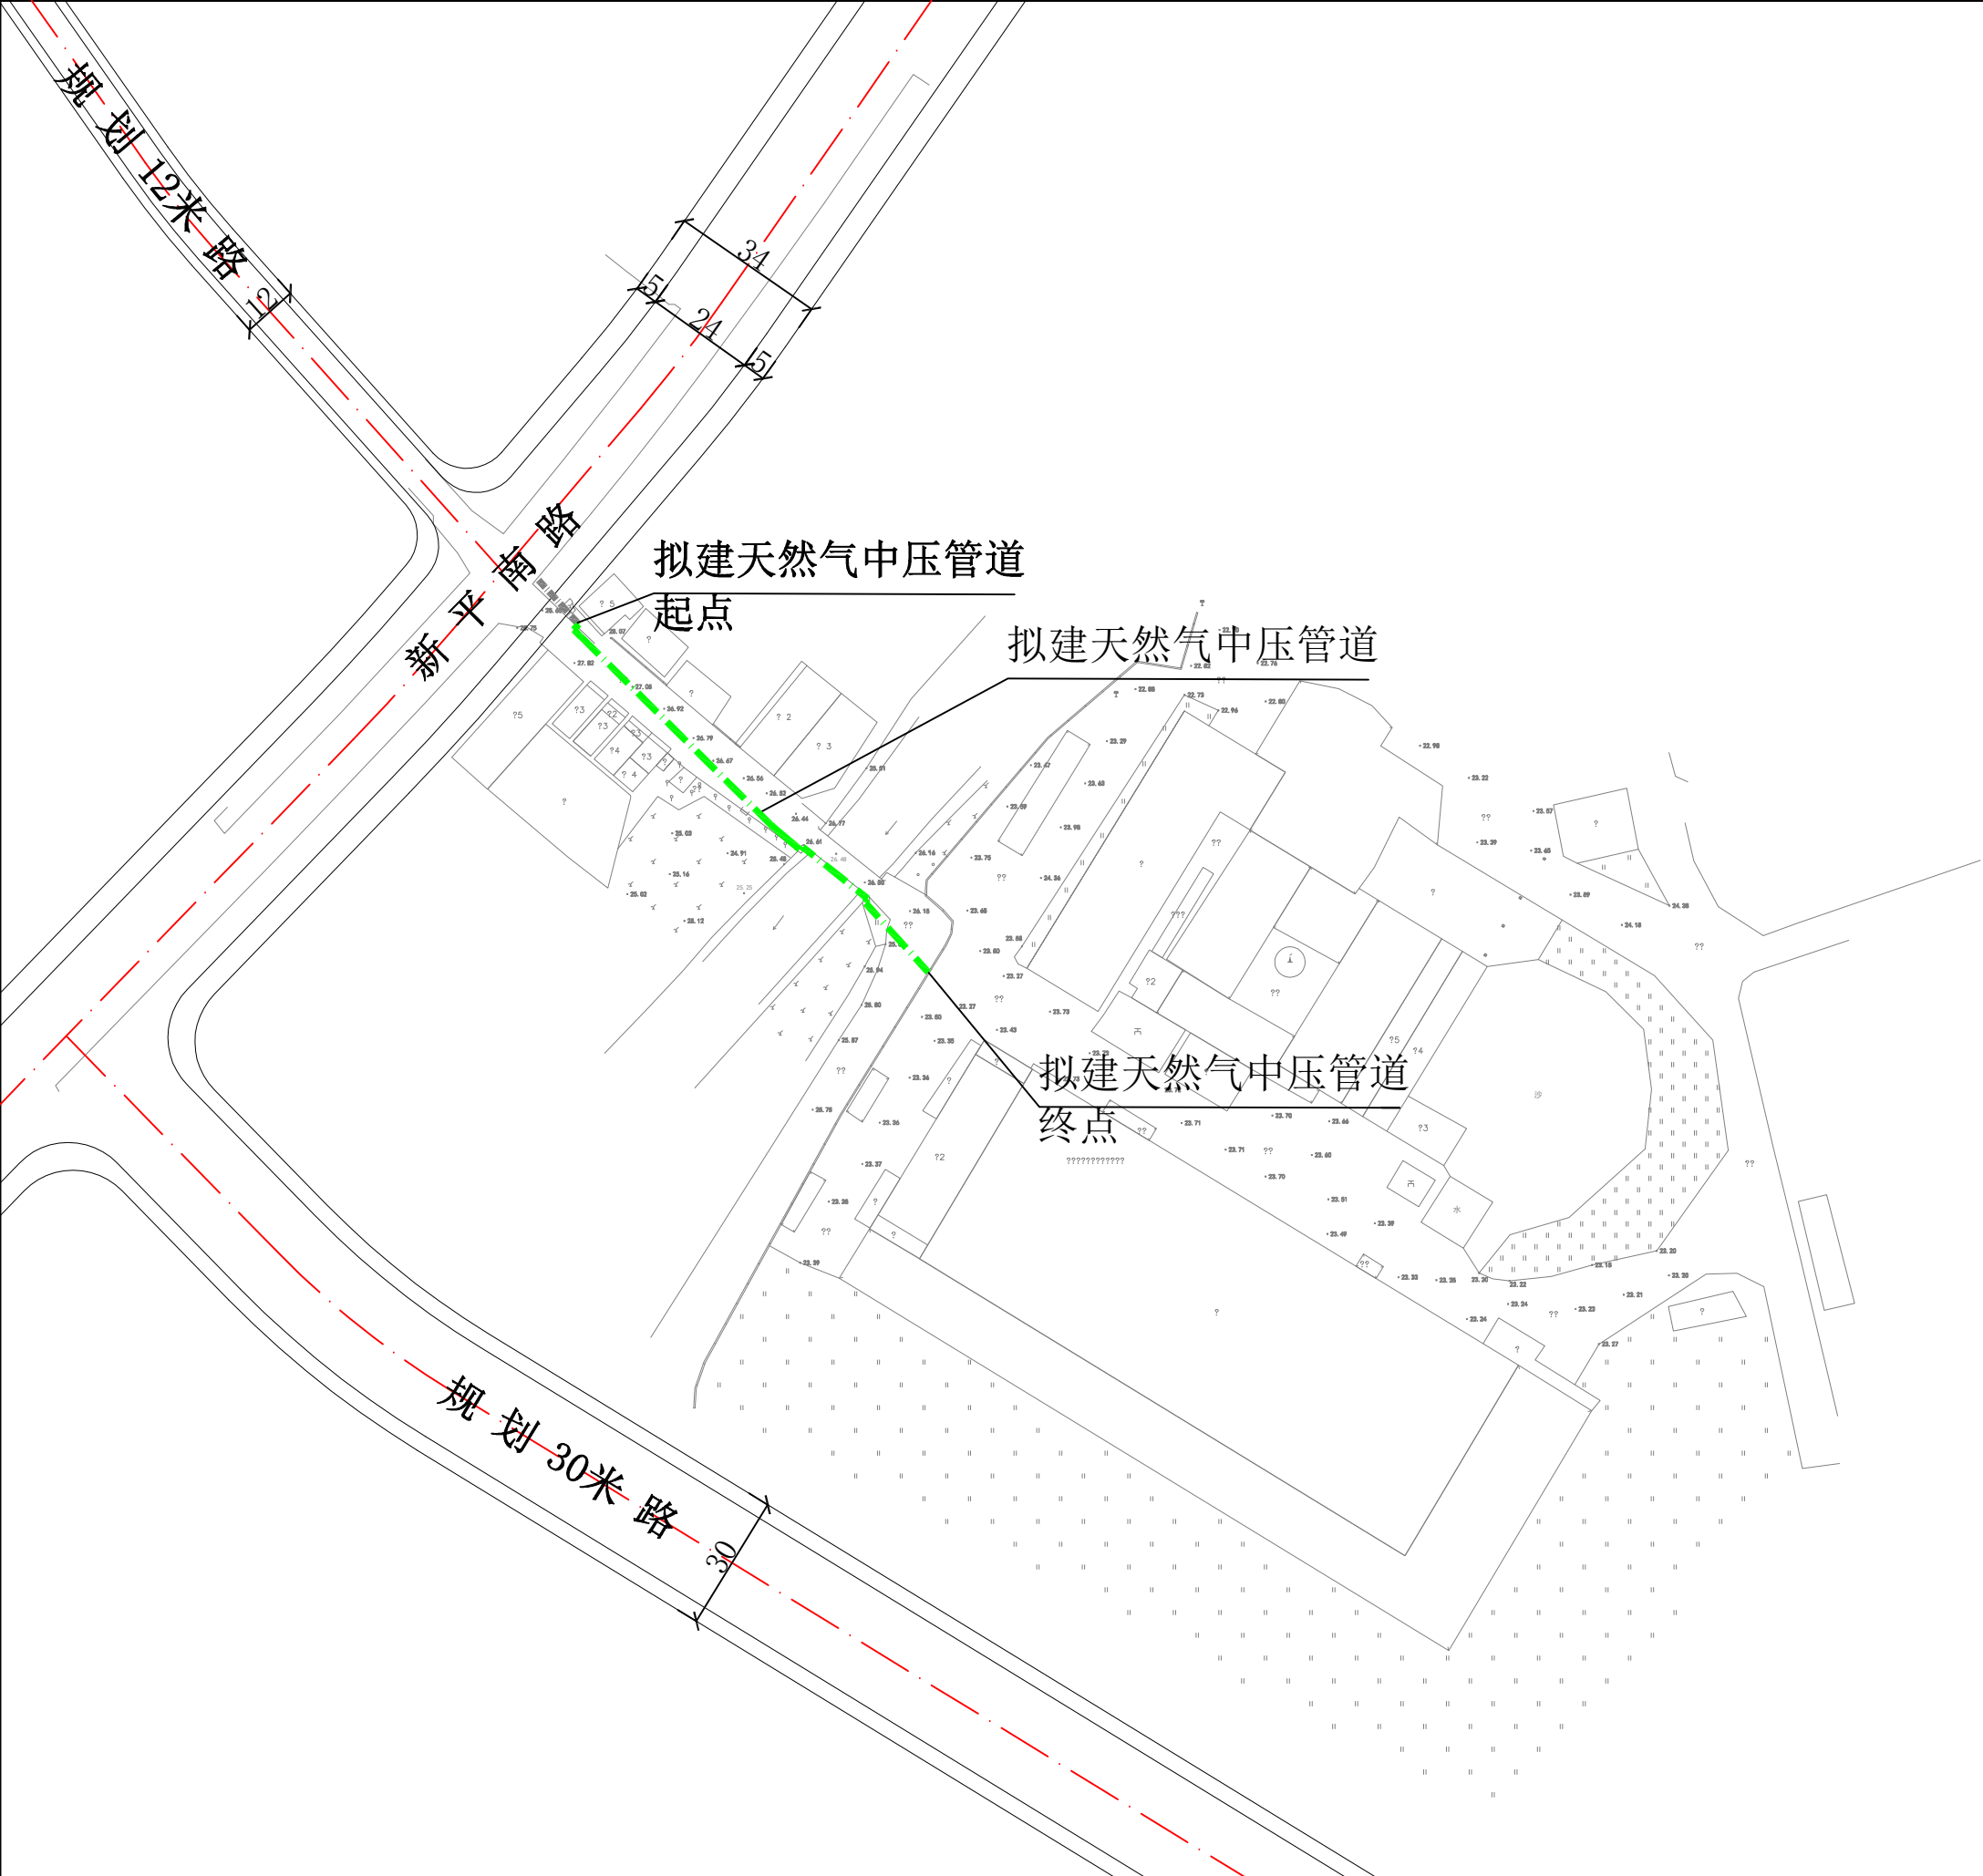

- 说明：
- 1、拟建天然气中压管道位于新平南路东南侧（恩平金丰织染实业有限公司燃气引入管）（如图所示）；
 - 2、绿色粗虚线为拟建天然气中压管道走向，长约112米；
 - 3、机动车道下的覆土深度不少于1.2m，非机动车道下的覆土深度不少于0.9m；
 - 4、工程跨、穿越街道及其它工程管线时，不得对其有妨碍及破坏，并协调好线路经过路段的单位和居民关系，在没有纠纷的前提下方可开工建设；
 - 5、依据《城市道路管理条例》（国务院198号令），施工单位不得在新建、扩建、改建的城市道路交付使用后5年内、大修的城市道路竣工后3年内进行挖掘，因特殊情况需要挖掘的，须经县级以上城市人民政府批准；
 - 6、按国家有关规范施工；
 - 7、本图尺寸单位为米。

说明	此图用于公示使用。		
图例	规划道路	拟建天然气中压管道	现有天然气管道