

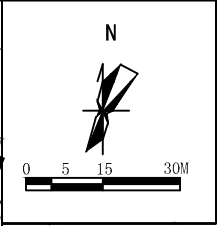


恩平汽车总站800KVA箱变安装工程走向示意图


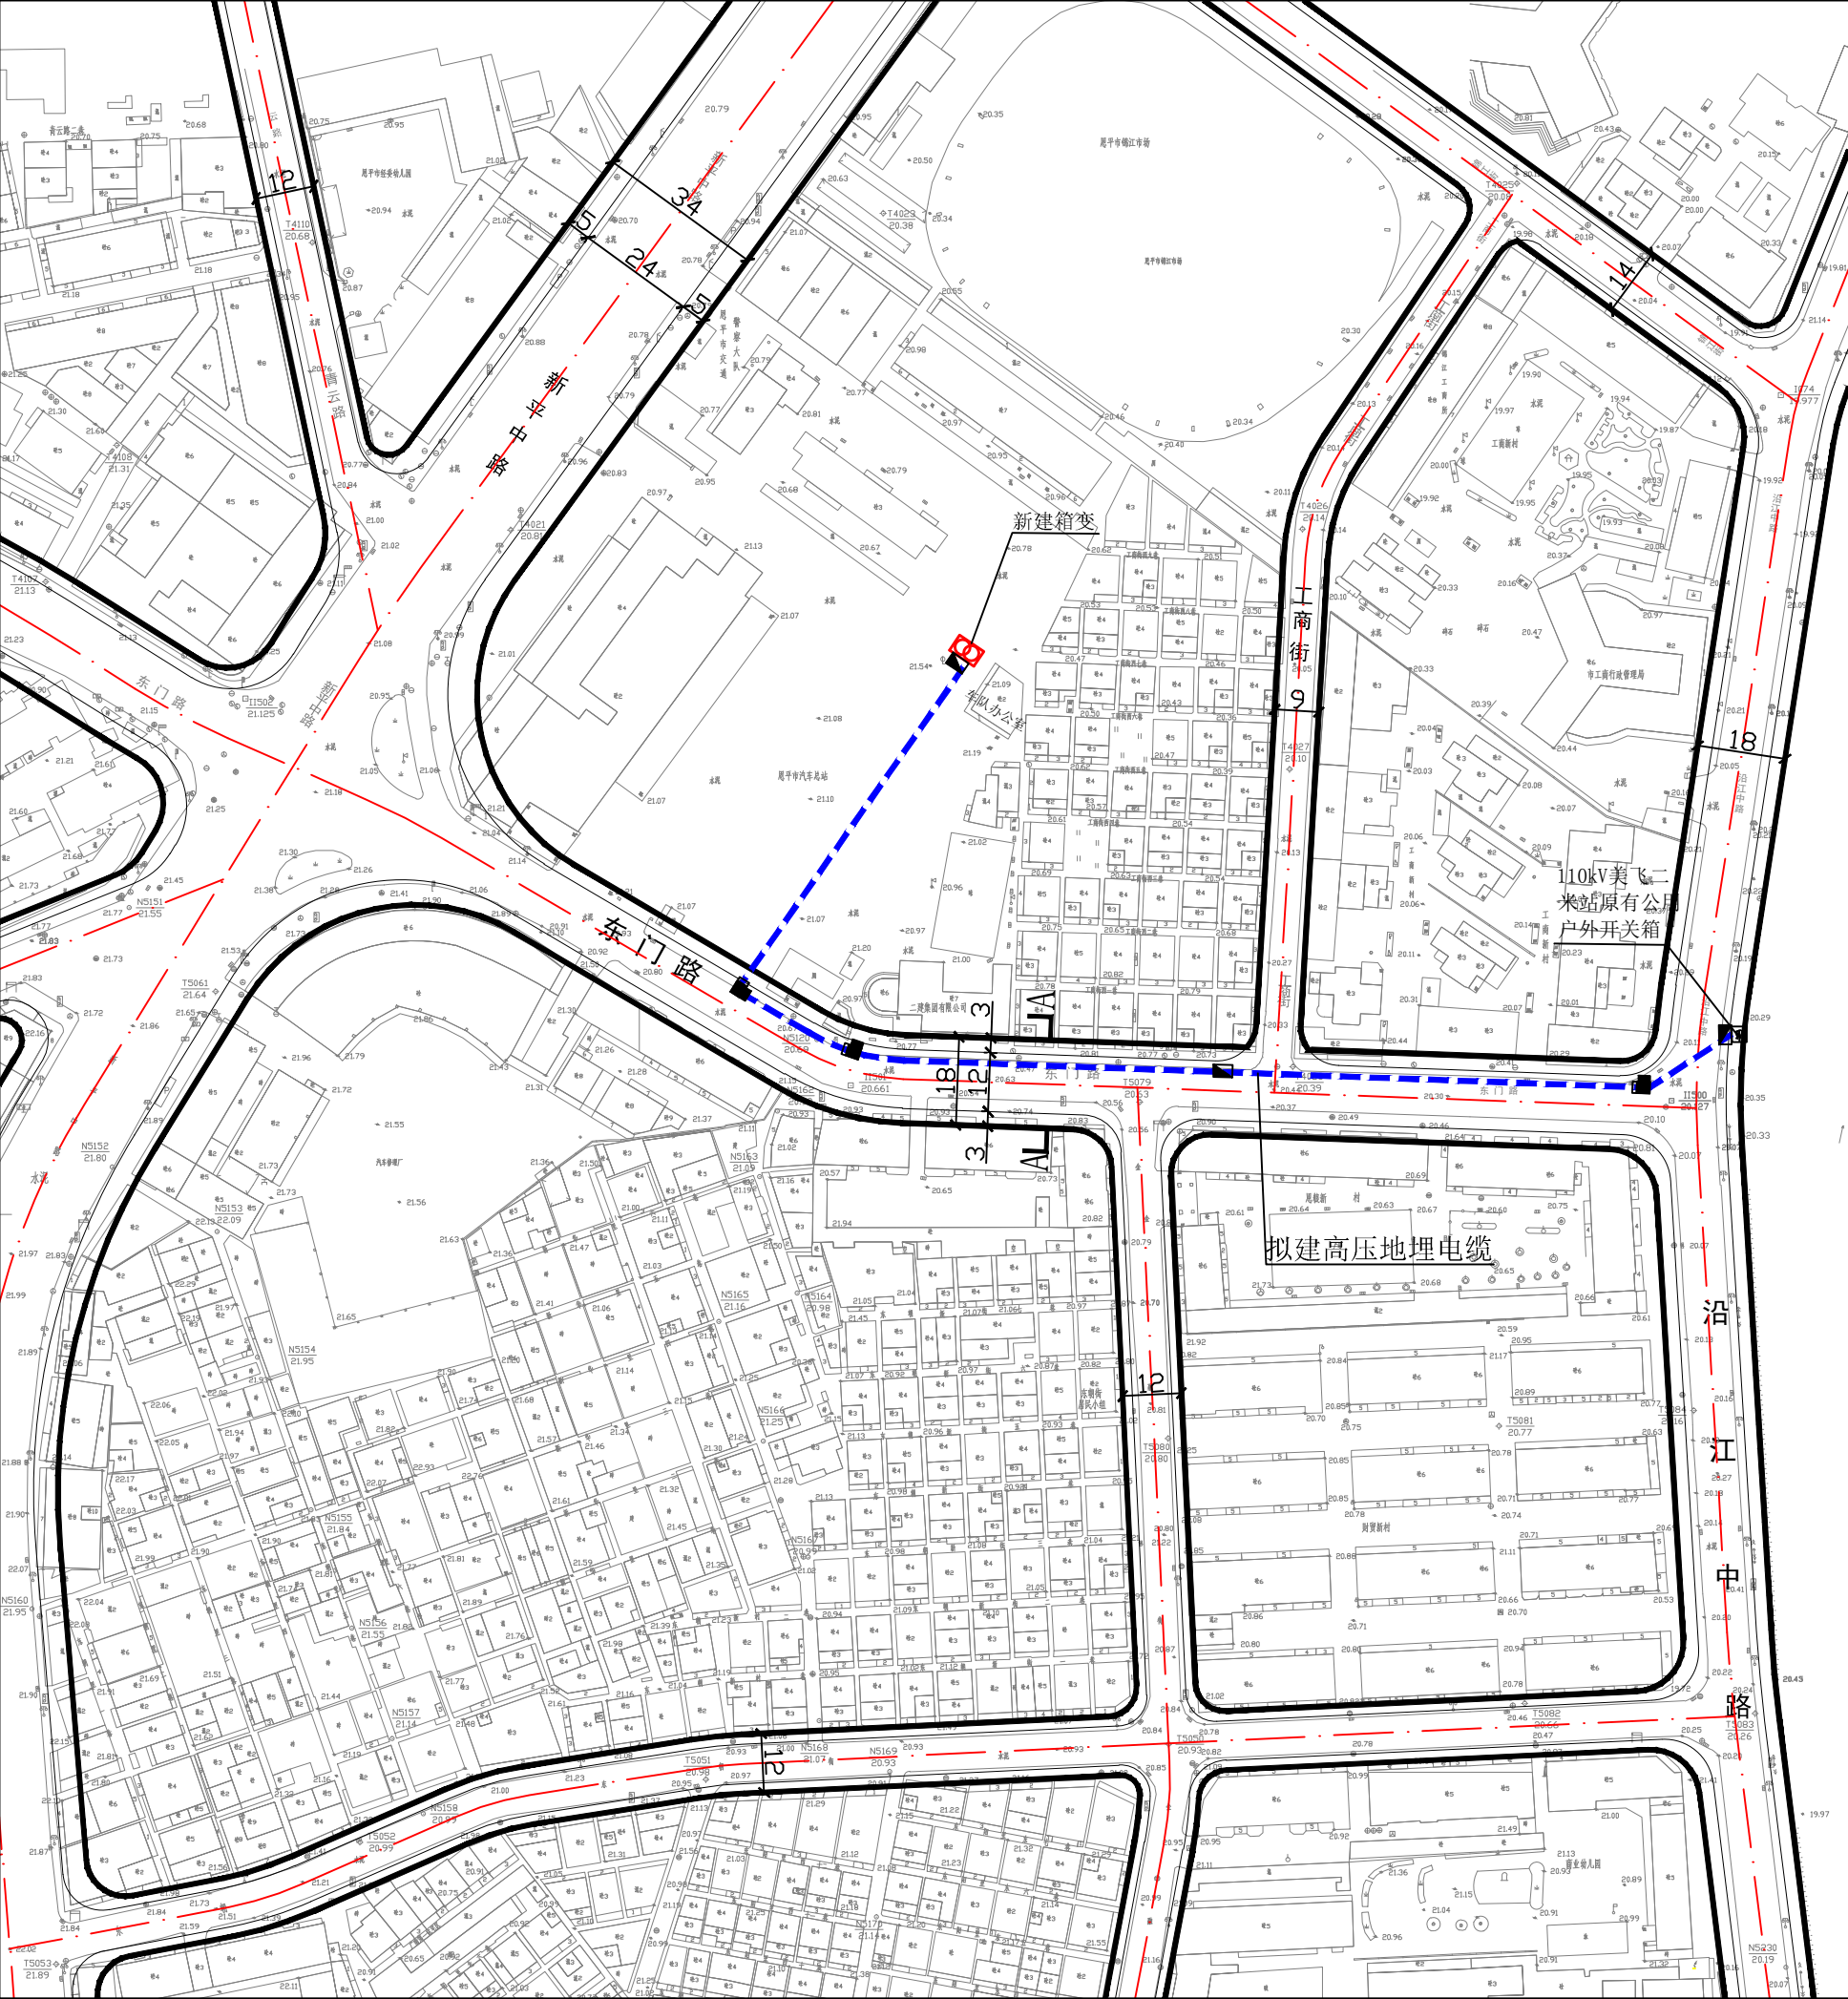


道路控制线 路中线 道路控制线

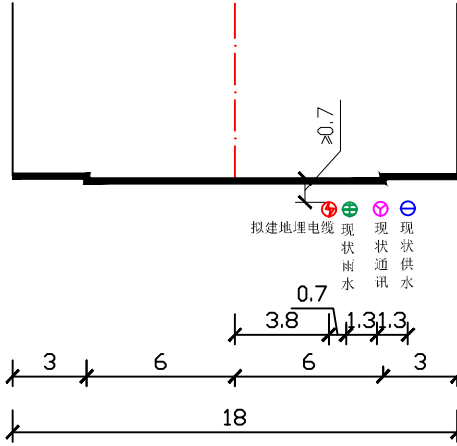

A-A横断面

- 说明：
- 1、拟建埋地电缆位于恩平市东门路侧，由110kV美飞二米站原有公用户外开关箱转接出线，沿东门路敷设10kV埋地电缆至恩平市汽车总站新建箱变处；
 - 2、蓝色粗虚线为拟建10kV埋地电缆走向，总长约368米；
 - 3、埋地电缆最少覆土不少于0.7m，开挖直埋电缆最少覆土不少于1.0m；
 - 4、位于东门路的埋地电缆敷设于距规划路中线3.8米的车行道下(如图A-A所示)；
 - 5、沿线拟建电缆工作井共6个，且电缆工作井的长边须与路中线平衡。其中1层2列行车高压电缆直线井3个，其规格：长1.88米、宽1.24米；1层2列行车高压电缆转角井3个，其规格：长1.98米、宽1.75米；
 - 6、拟建电缆箱变规格：长4.6米，宽2.2米，高2.5米，共1个，设置于恩平市汽车总站车队办公室旁距离墙边0.8米。具体建设事项须由建设单位与该地块权利人协商，并符合相关规划规范的要求；
 - 7、该工程具体建设事项须由建设单位征询地块权利人意见或相关主管部门意见，经同意后方可开工建设；
 - 8、工程跨、穿越街道及其它工程管线时，不得对其有妨碍及破坏，并协调好线路经过路段的单位和居民关系，在没有纠纷的前提下方可开工建设；
 - 9、依据《城市道路管理条例》（国务院198号令），施工单位不得在新建、扩建、改建的城市道路交付使用后5年内、大修的城市道路竣工后3年内进行挖掘，因特殊情况需要挖掘的，须经县级以上城市人民政府批准；
 - 10、按国家有关规范施工；
 - 11、本图尺寸单位为米。

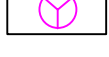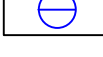说明:	此图用于公示使用。					
图 例		规划道路		拟建高压埋地电缆		拟建埋地电缆
		拟建直线井		拟建转角井		新建箱变
		现状开关箱		现状雨水		
		现状通讯		现状供水		