
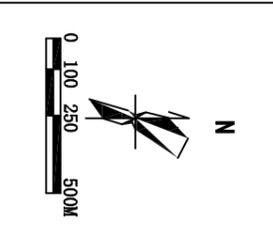
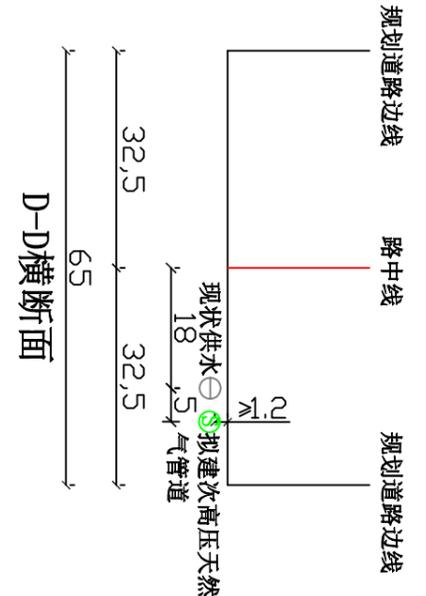
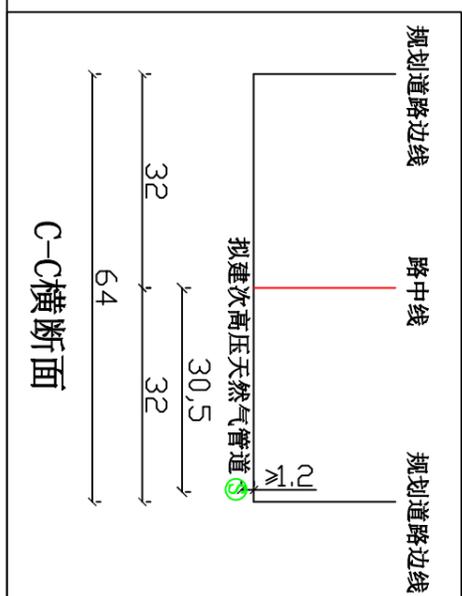
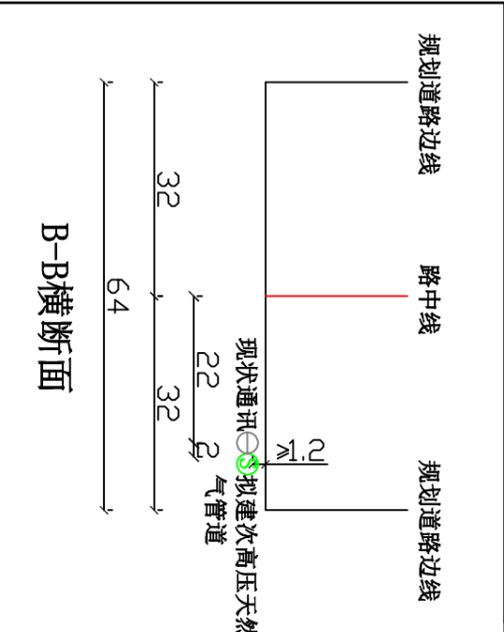
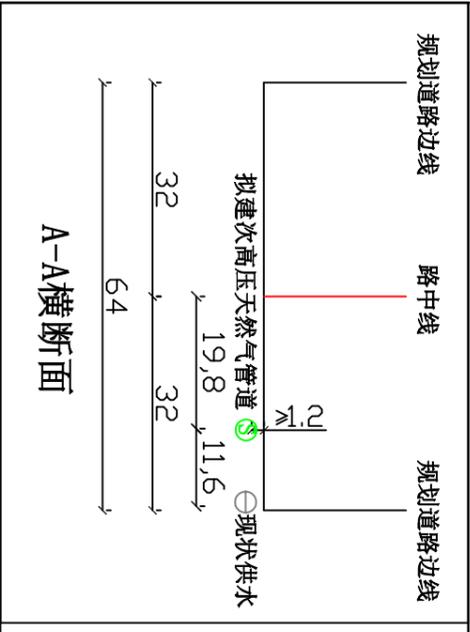


# 恩平市G325国道（槐富路-纺织路）天然气输气干管工程走向示意图

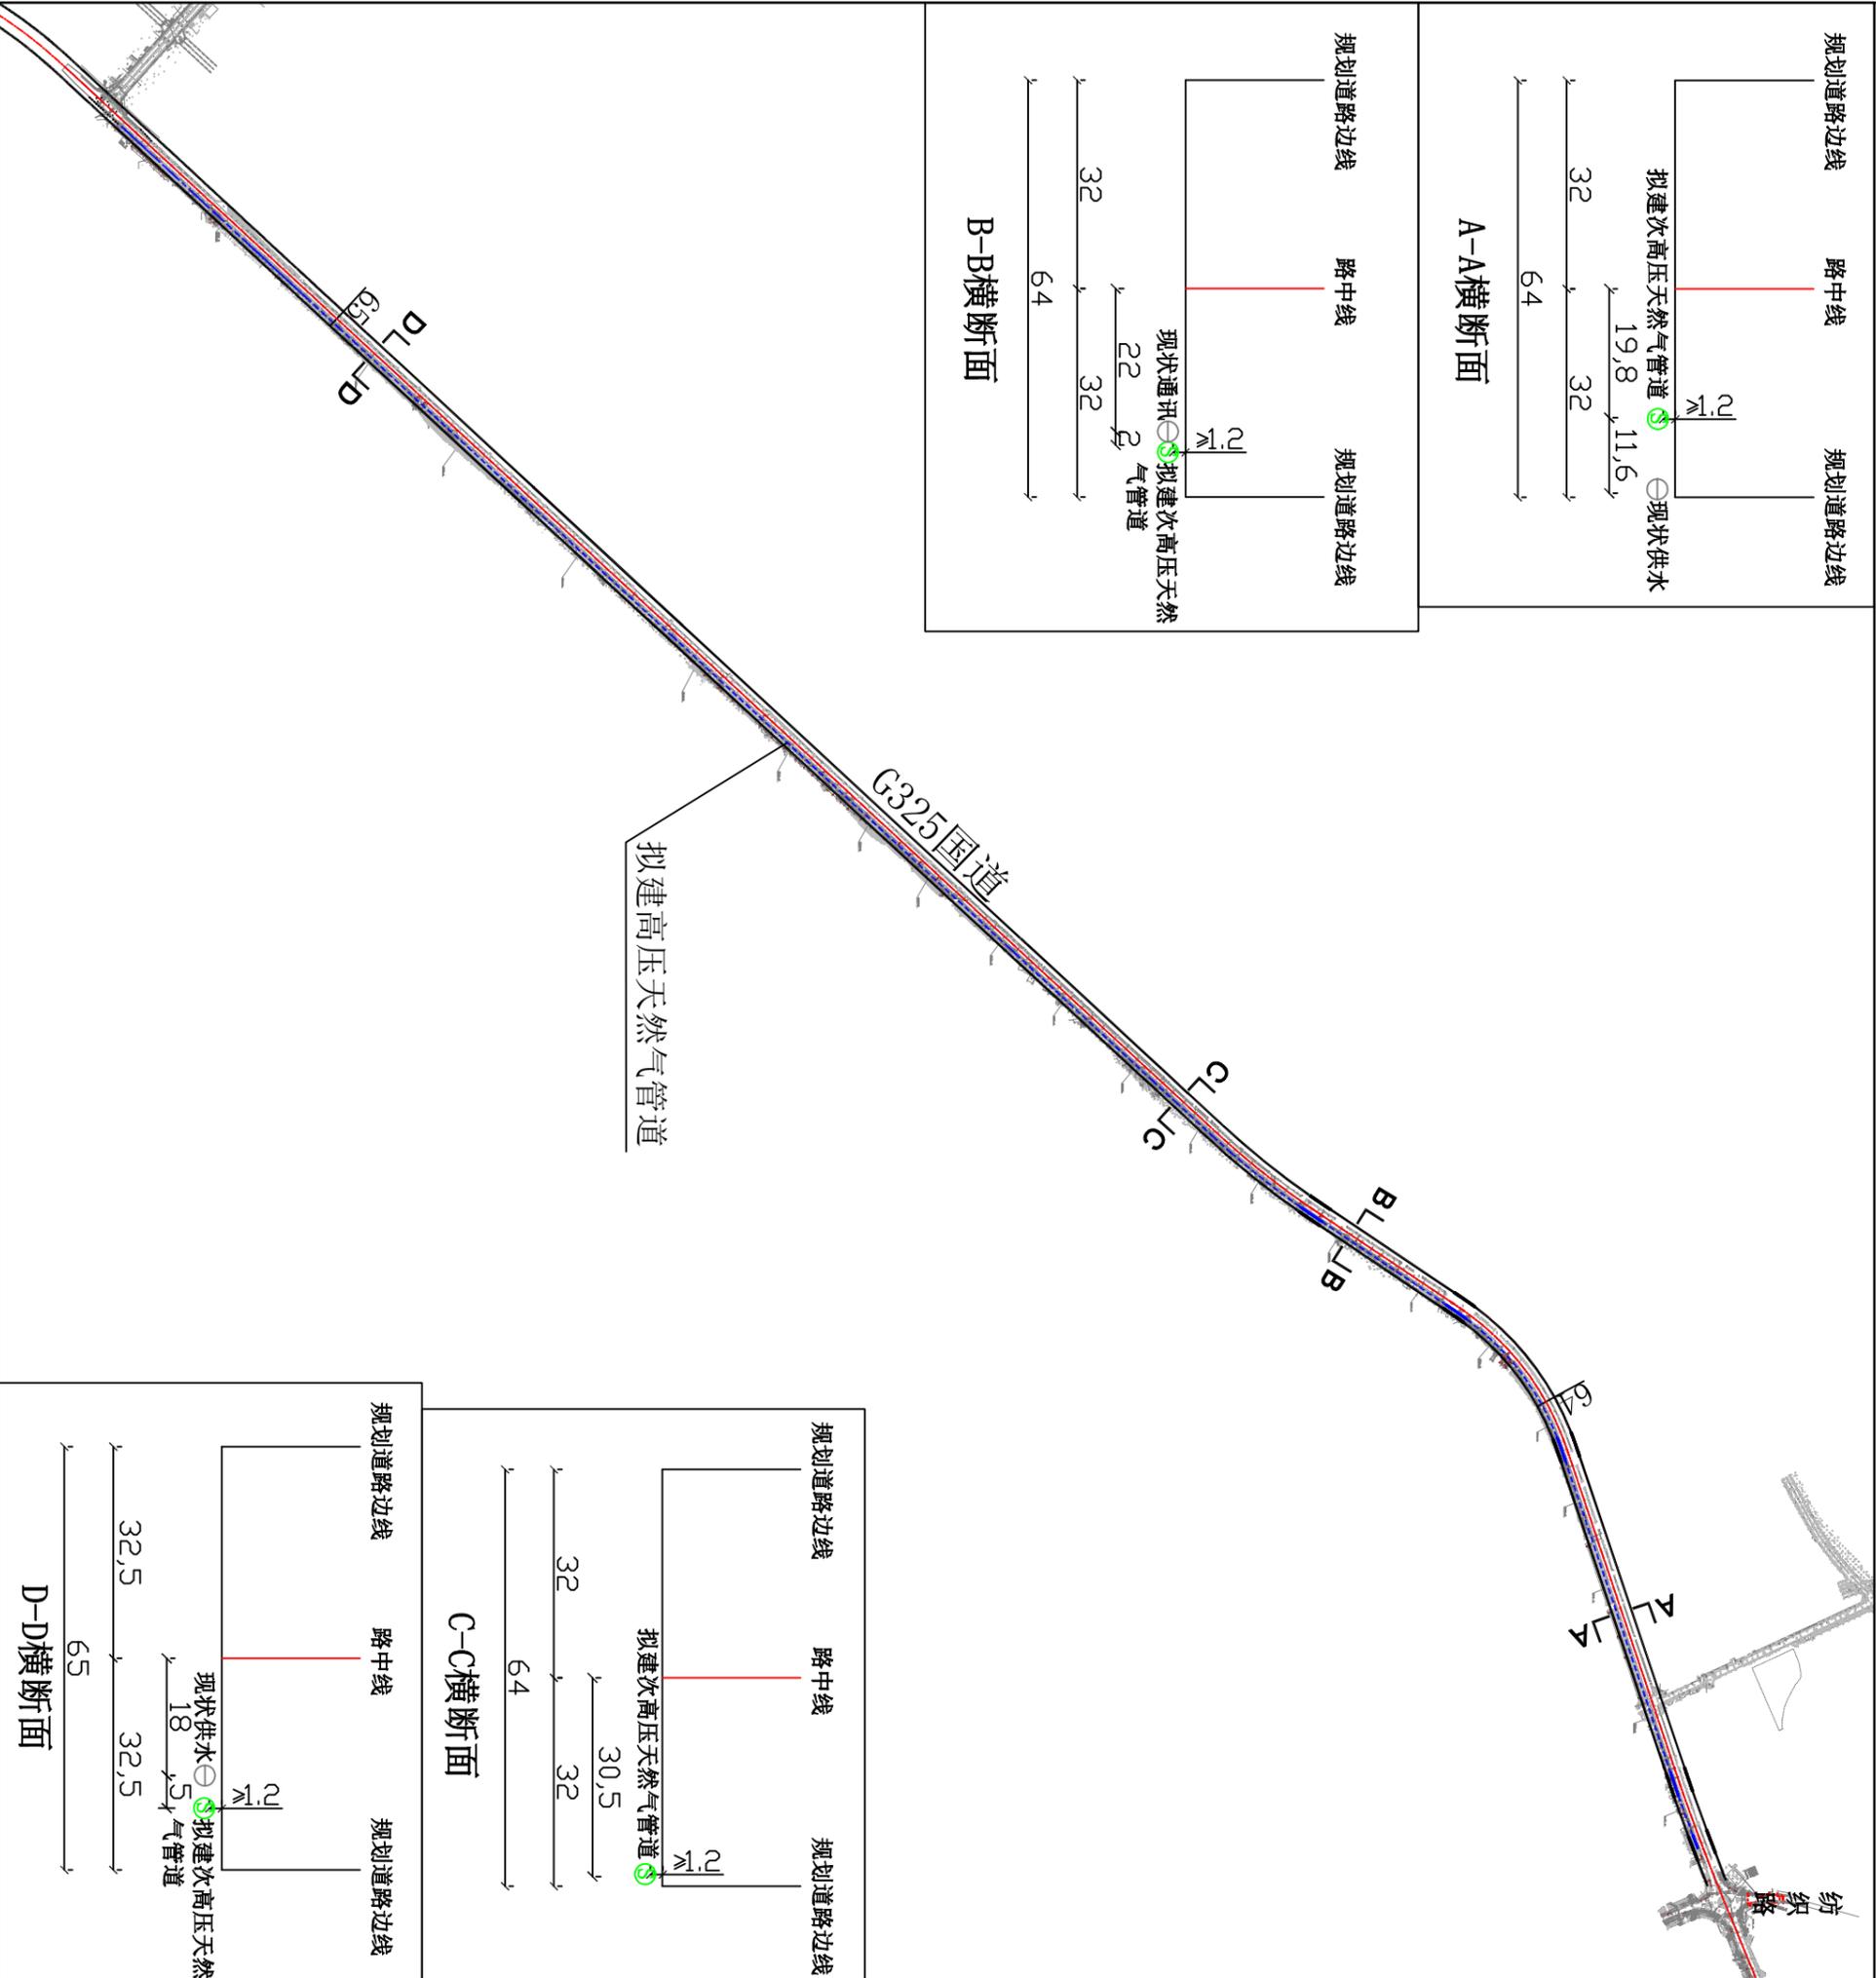

- 说明：
- 1、拟建次高压天然气管道位于恩平市G325国道（槐富路-纺织路）（如图所示）；
  - 2、蓝色粗虚线为拟建次高压天然气管道走向，长约7921.4米；
  - 3、拟建于G325国道侧的次高压天然气管道敷设于距现状路中线19.8米处（如图A-A所示）；
  - 4、拟建于G325国道侧的次高压天然气管道敷设于距现状路中线24米处（如图B-B所示）；
  - 5、拟建于G325国道侧的次高压天然气管道敷设于距现状路中线30.5米处（如图C-C所示）；
  - 6、拟建于G325国道侧的次高压天然气管道敷设于距现状路中线23米处（如图D-D所示）；
  - 7、机动车道下的覆盖深度不少于1.2m，非机动车道下的覆盖深度不少于0.9m；
  - 8、工程跨、穿越街道及其它工程管线时，不得对其有妨碍及破坏，并协调好线路经过路段的单位和居民关系，在没有纠纷的前提下方可开工建设；
  - 9、依据《城市道路管理条例》（国务院198号令），施工单位不得在新建、扩建、改建的城市道路交付使用后5年内、大修的城市道路竣工后3年内进行挖掘，因特殊情况需要挖掘的，须经县级以上城市人民政府批准；
  - 10、按国家有关规范施工；
  - 11、本图尺寸单位为米。

<b>图例</b>	此图用于公示使用。
	规划道路
	现状道路
	拟建次高压天然气管道
	现状通讯
	现状供水