




调整单体调整对比图

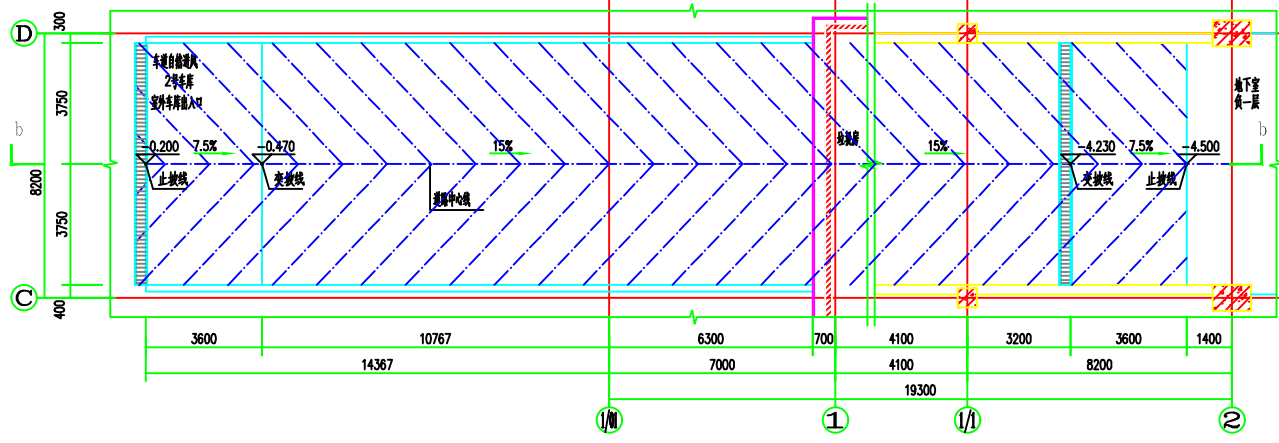


调整前 2号地下室车道平面 1:100

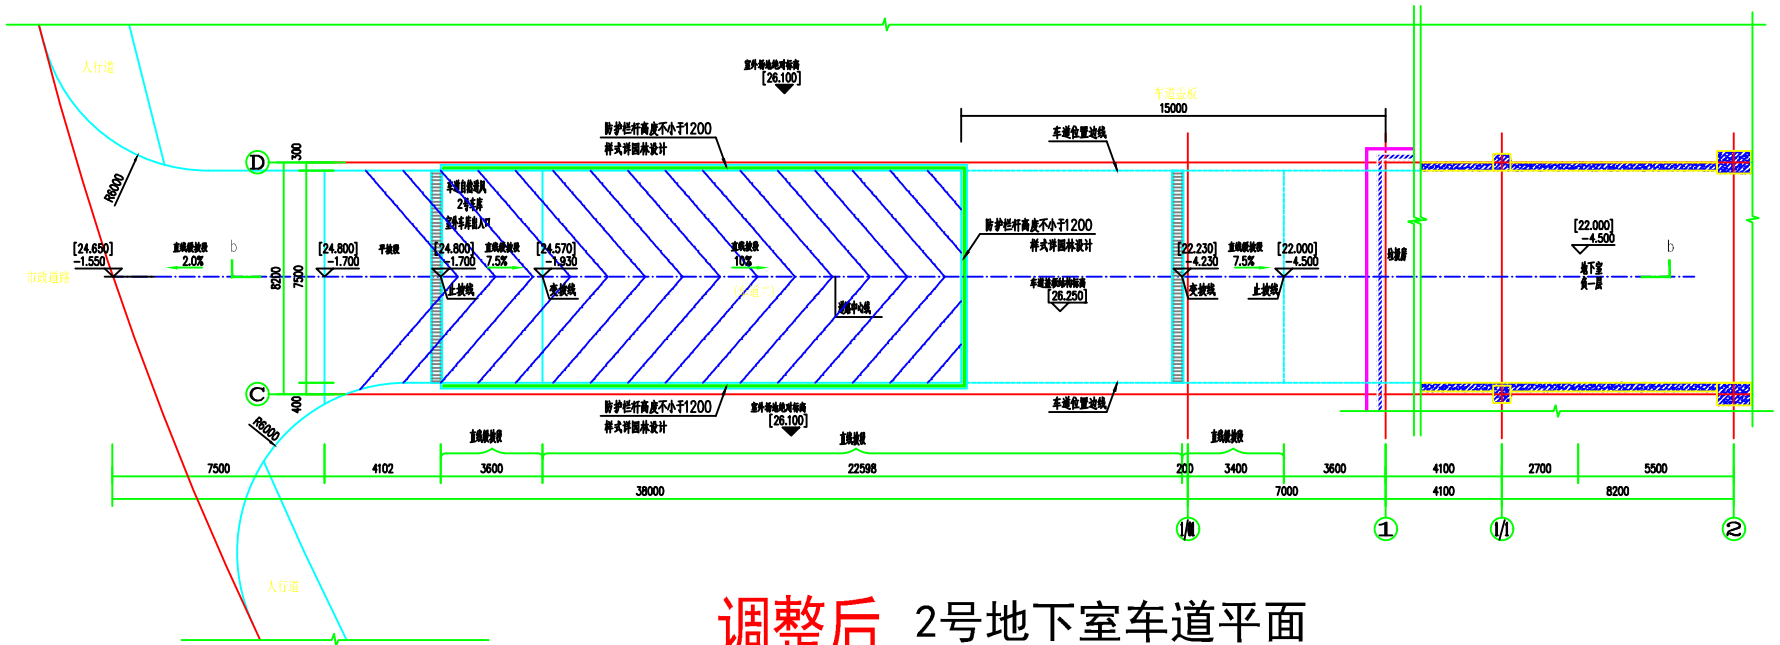

调整后 2号地下室车道平面

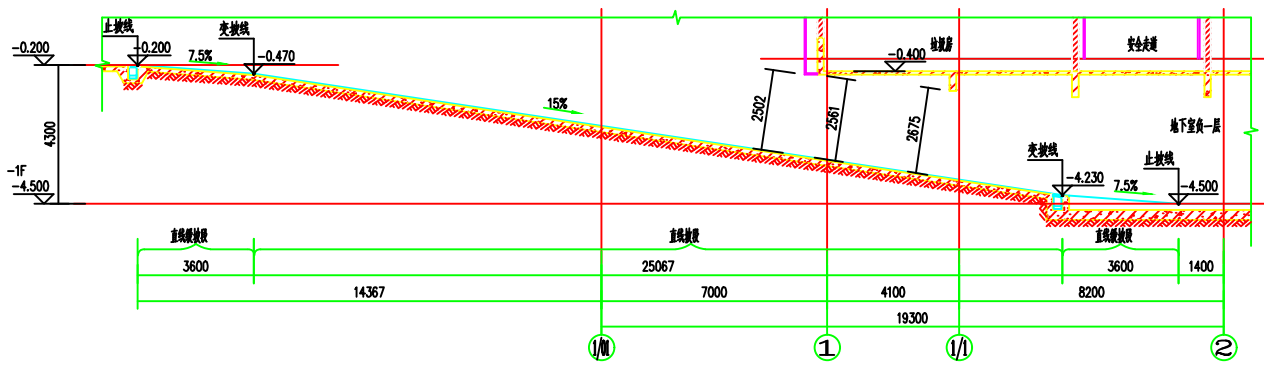

调整前 b-b剖面 1:100

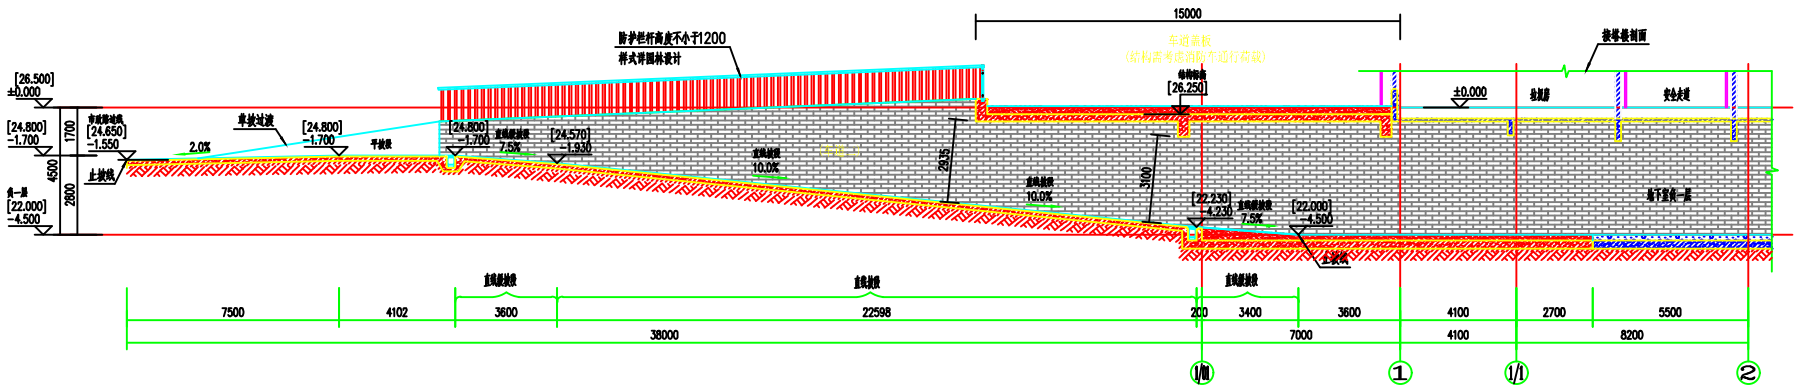

调整后 b-b剖面 1:100