
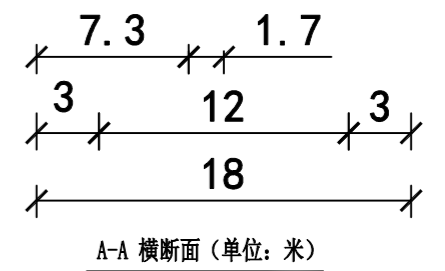
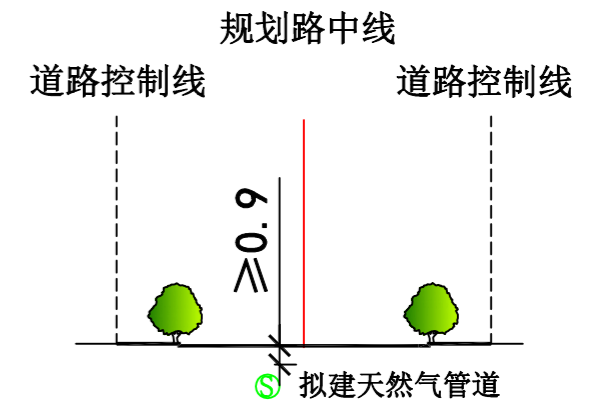
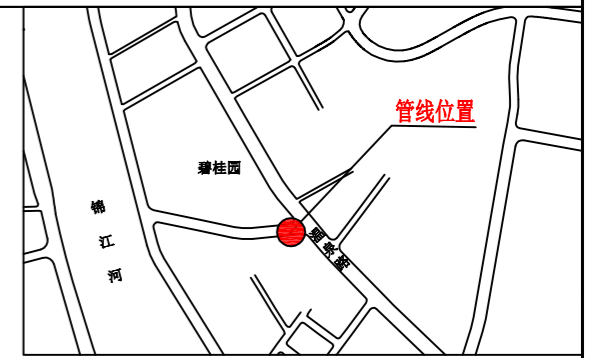


恩平黄冈实验中学燃气引入管(中压)-管道工程走向示意图

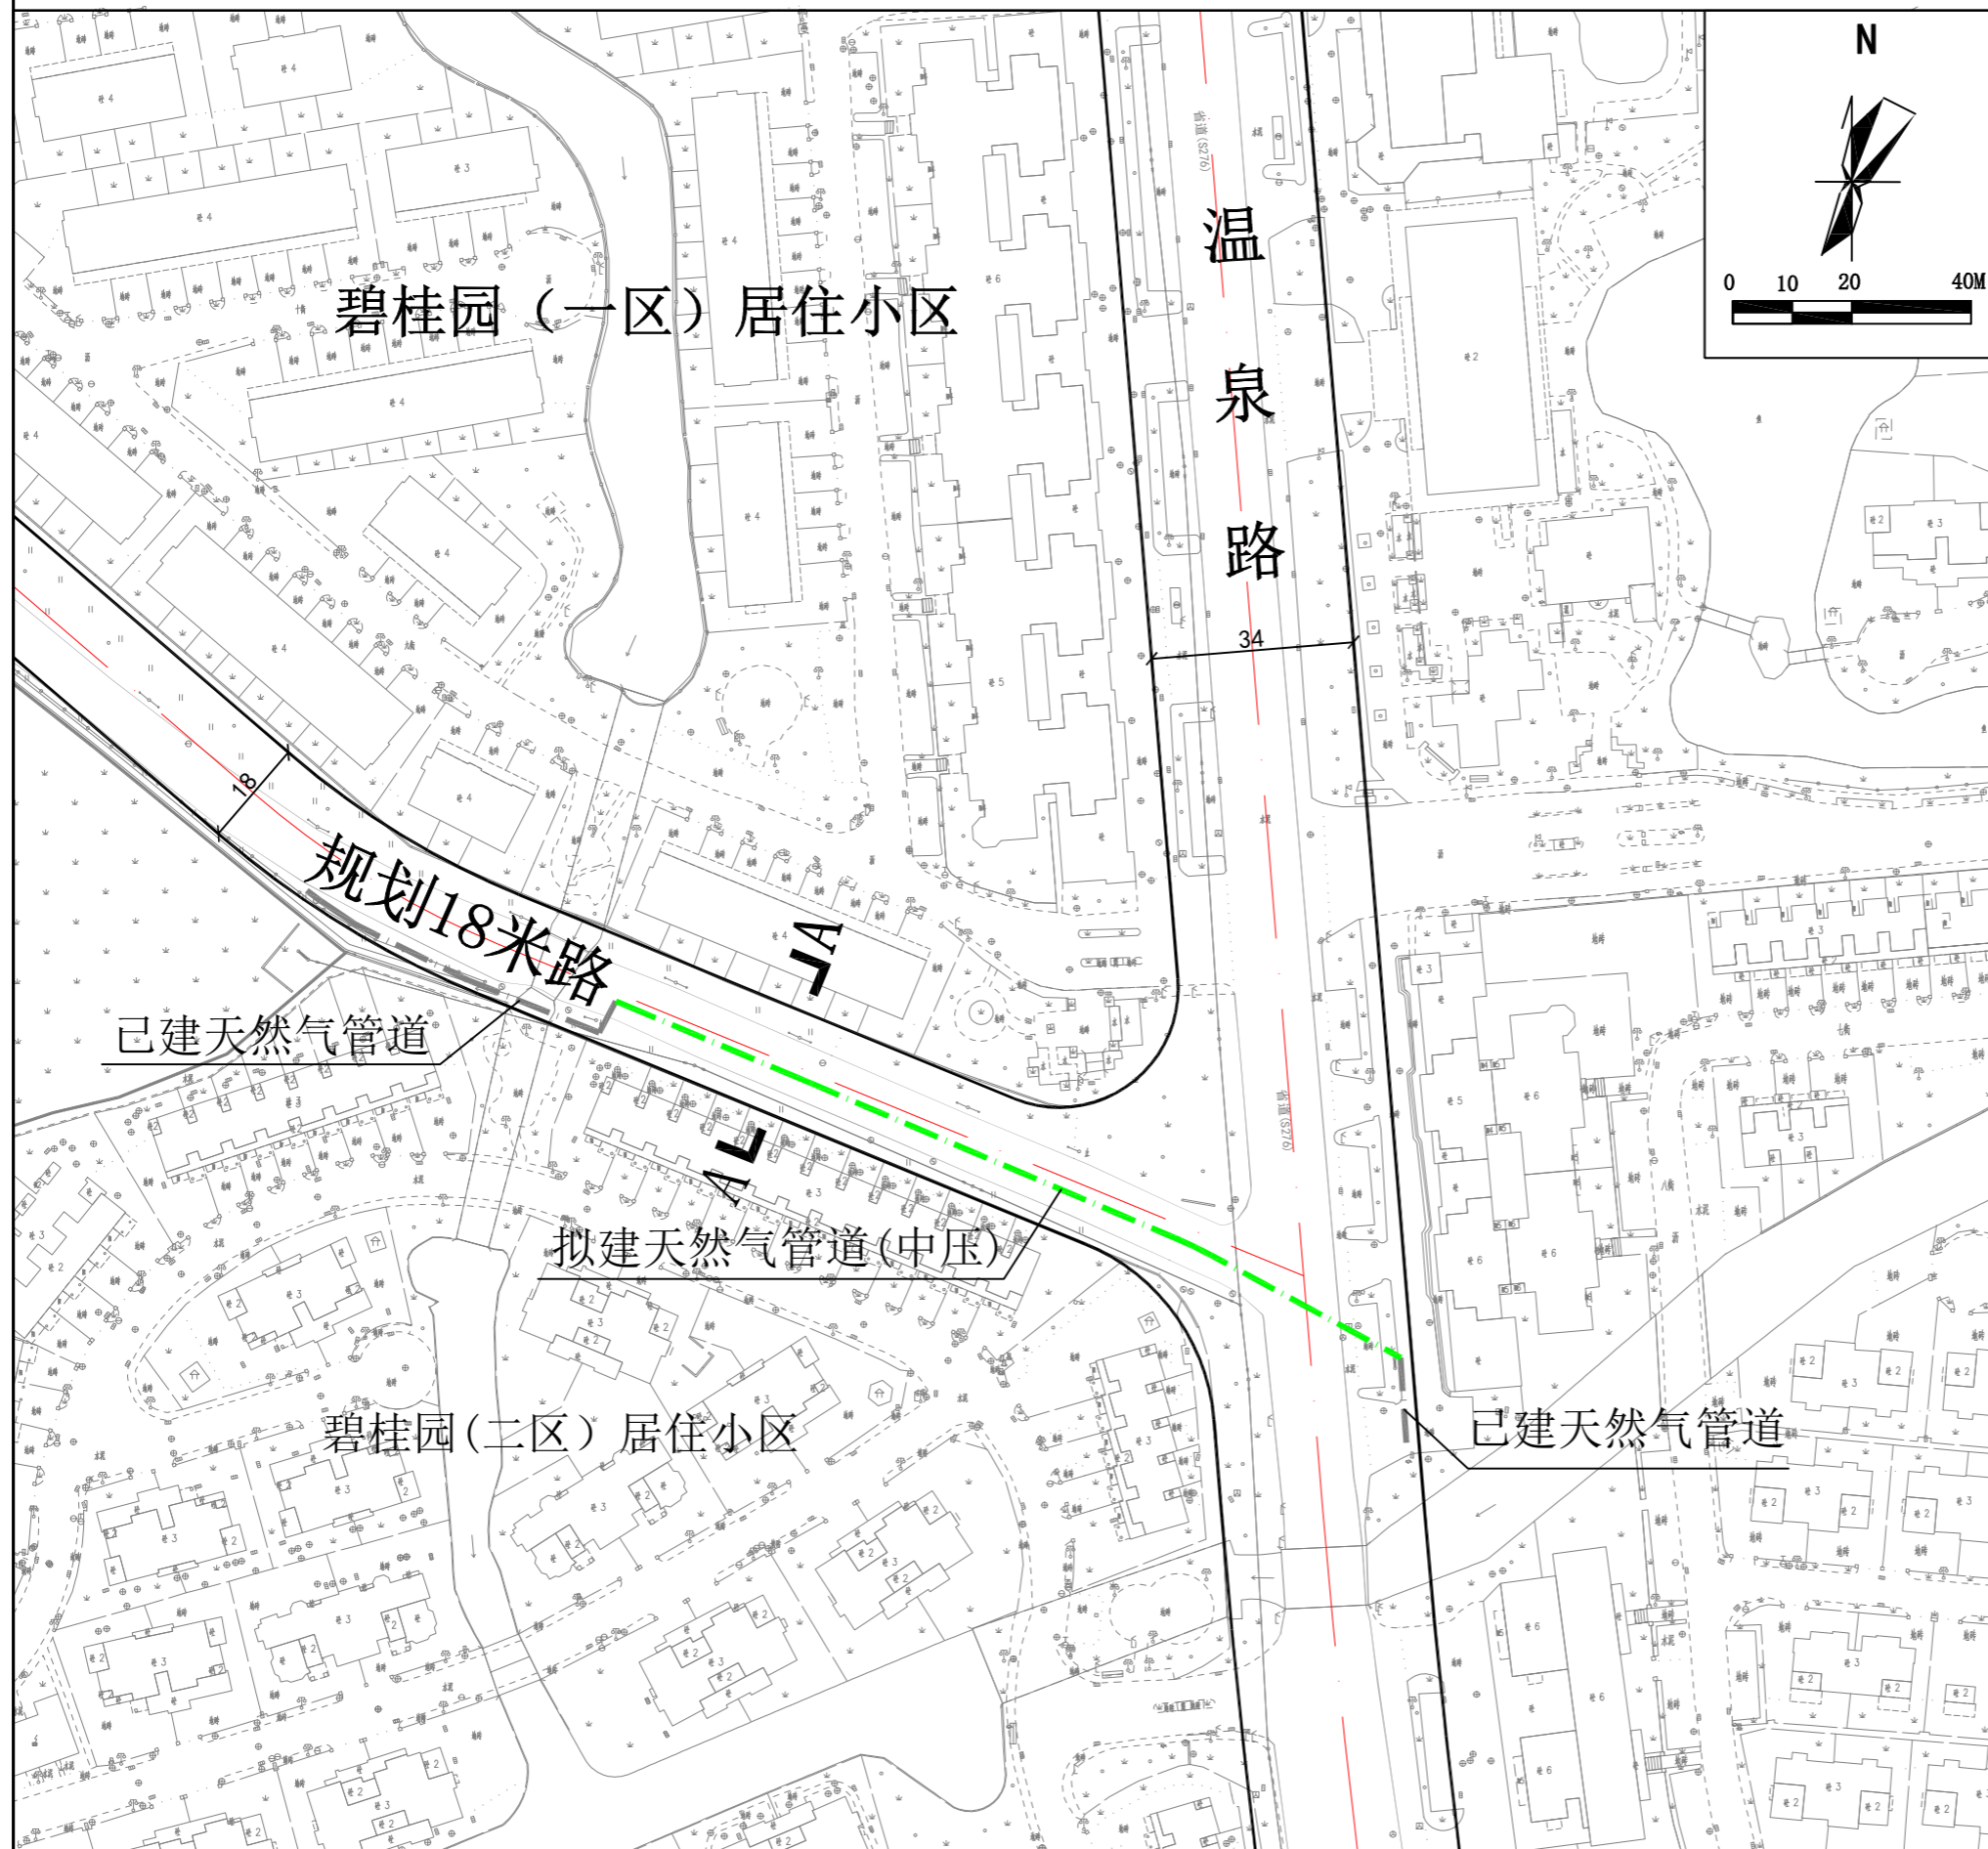

- 说明:
- 1、拟建天然气中压管道位于温泉路与规划18米路交界路口处(如图所示);
 - 2、绿色粗虚线为拟建天然气中压管道走向,长约205米;
 - 3、拟建于规划18米路侧的天然气管道敷设于距规划路中线1.7米的机动车行道下;
 - 4、机动车道下的覆土深度不少于0.9m,非机动车道下的覆土深度不少于0.6m;
 - 5、工程跨、穿越街道及其它工程管线时,不得对其有妨碍及破坏,并协调好线路经过路段的单位和居民关系,在没有纠纷的前提下方可开工建设;
 - 6、依据《城市道路管理条例》(国务院198号令),施工单位不得在新建、扩建、改建的城市道路交付使用后5年内、大修的城市道路竣工后3年内进行挖掘,因特殊情况需要挖掘的,须经县级以上城市人民政府批准;
 - 7、按国家有关规范施工;
 - 8、本图尺寸单位为米,如图纸尺寸与实际尺寸有出入时,自然资源局具有最终修改解释权;
 - 9、工程竣工后需送一份竣工图到自然资源局存档;
 - 10、本图有效期为一年,逾期须重新核发。

说明	此图用于公示使用。	
图例	规划道路	拟建天然气管道
	已建天然气管道	