# 修改前

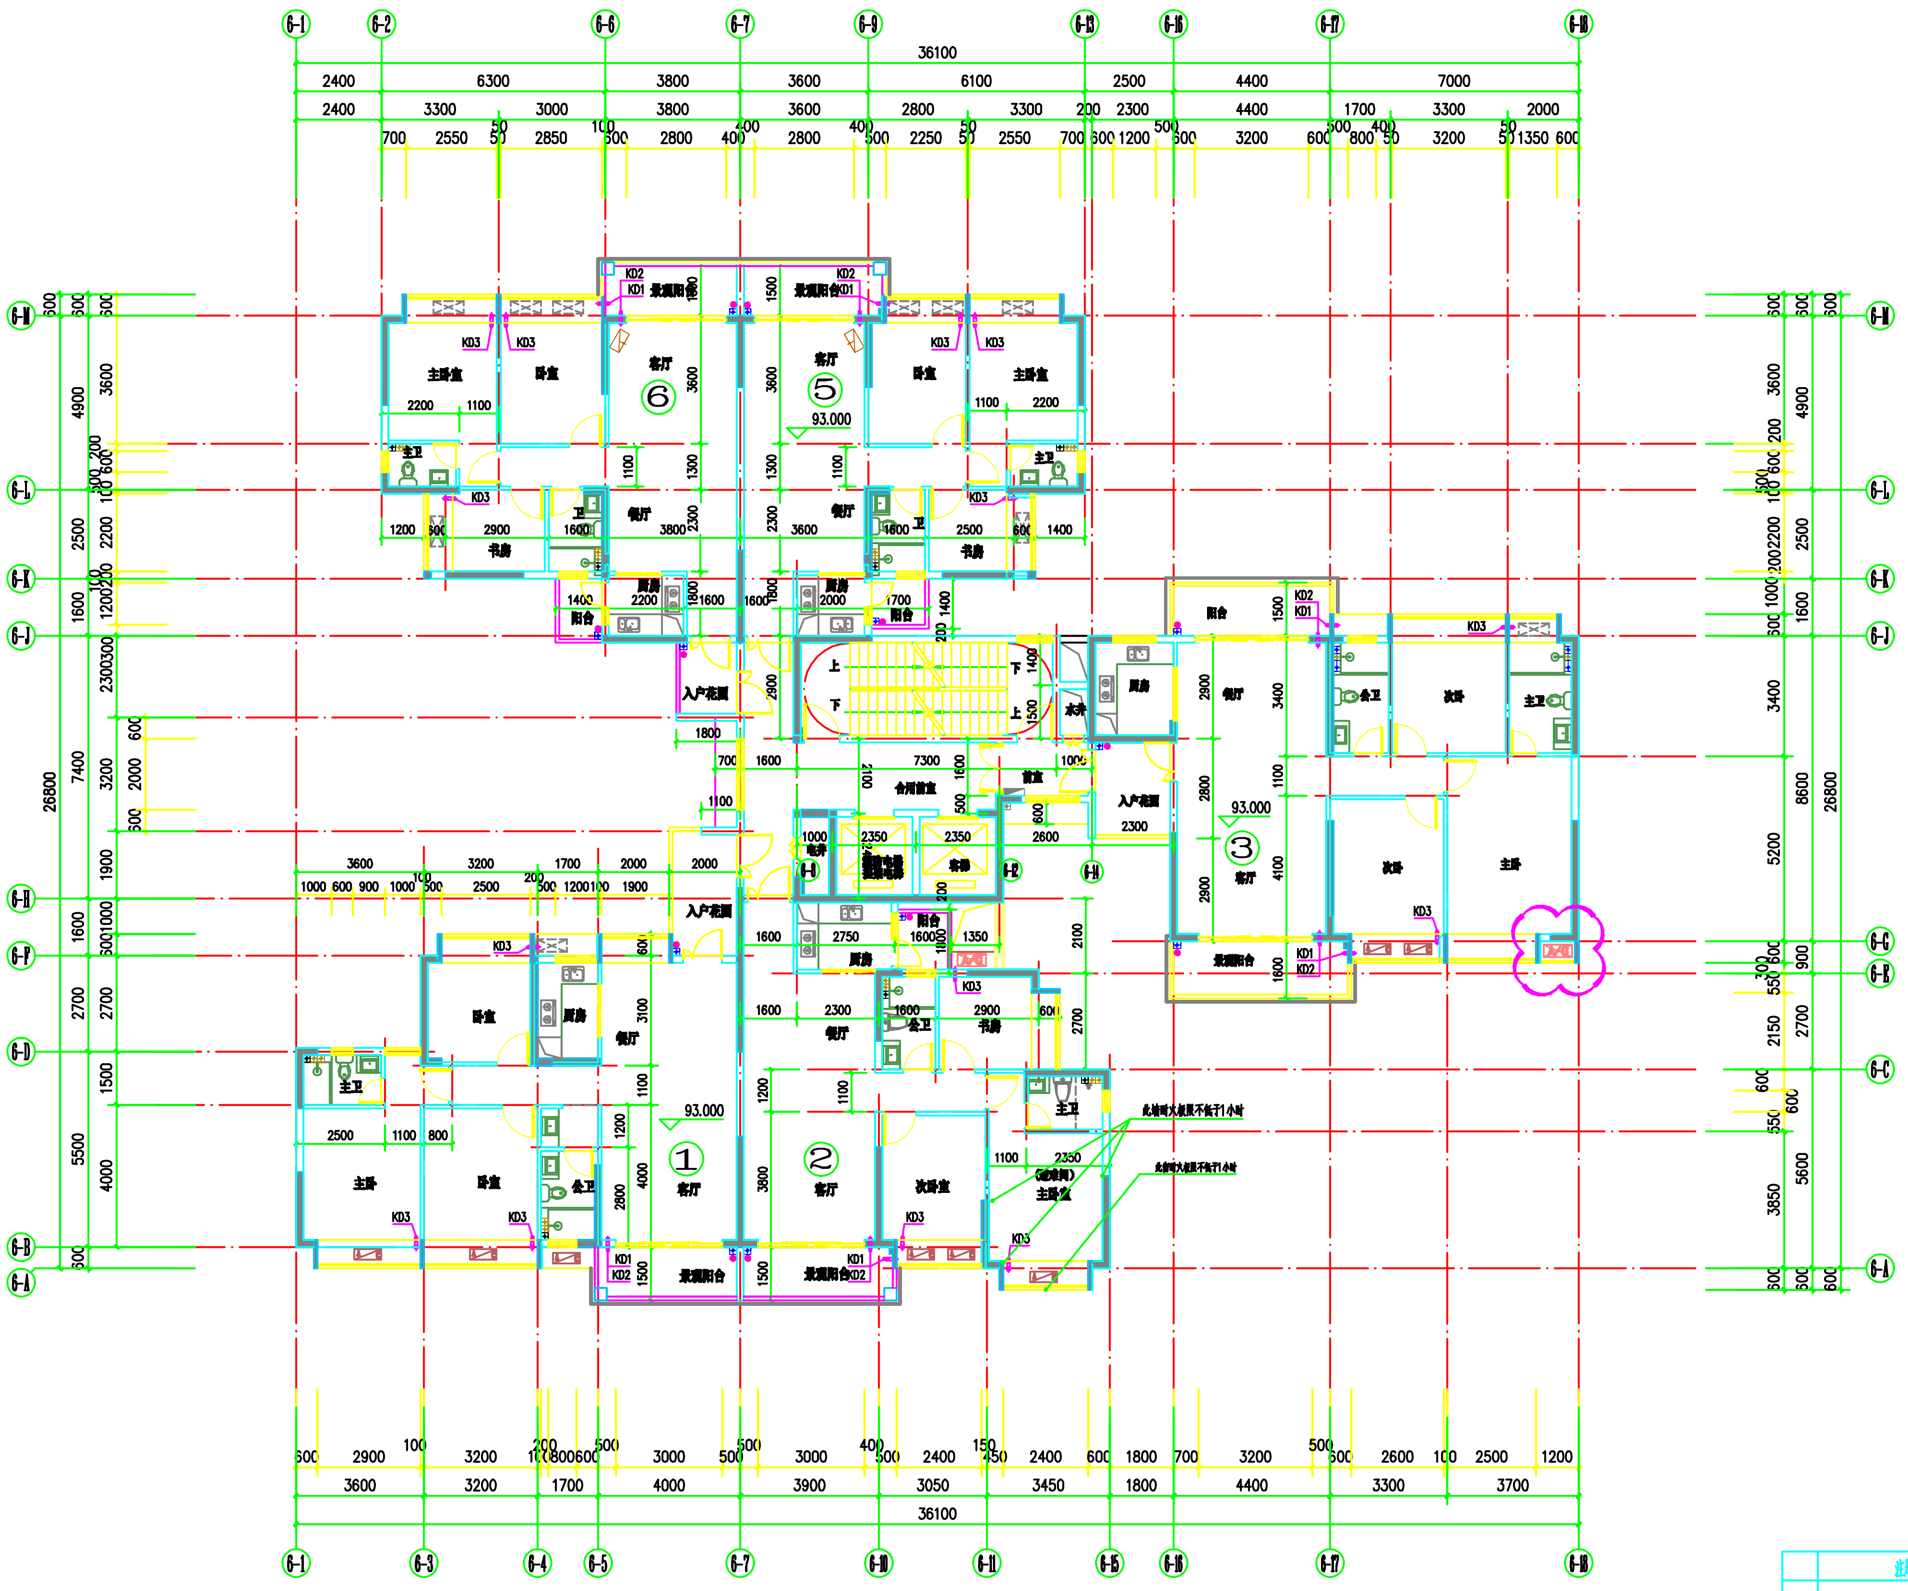
36100
主卧室
卧室
客厅
书房
厨房
阳台
景观阳台
入户花园
合用前室
前室
主卫
公卫
次卧室
（避难间）
⑥
⑤
③
①
②
93.000
此墙耐火极限不低于1小时
此墙耐火极限不低于1小时

三十一层平面图 1:100

| 注册师执业章 | 设计出图专用章 |
|---|---|
| | |

**广东启源建筑工程设计院有限公司** 建筑工程甲级设计证书号 A144019089

| | | | | | | |
|---|---|---|---|---|---|---|
| 审定 | 曾应龙 | 建设单位 | 恩平市宏基房地产开发有限公司 | | 工程号 | 2018-Q001 |
| 项目负责 | 潘静丽 | | | | 专业 | 建筑 |
| 专业负责 | 潘静丽 | 工程名称 | 嘉宝新城 6# 楼 | | 阶段 | 报建图 |
| 审核 | 尤天祥 | | | | 版次 | 第 2 版 |
| 校对 | 尤天祥 | 图纸内容 | 三十一层平面图 | | 日期 | 2021.08 |
| 设计 | 卢文杰 | | | | 图号 | JZ6-04 |

---

# 修改后

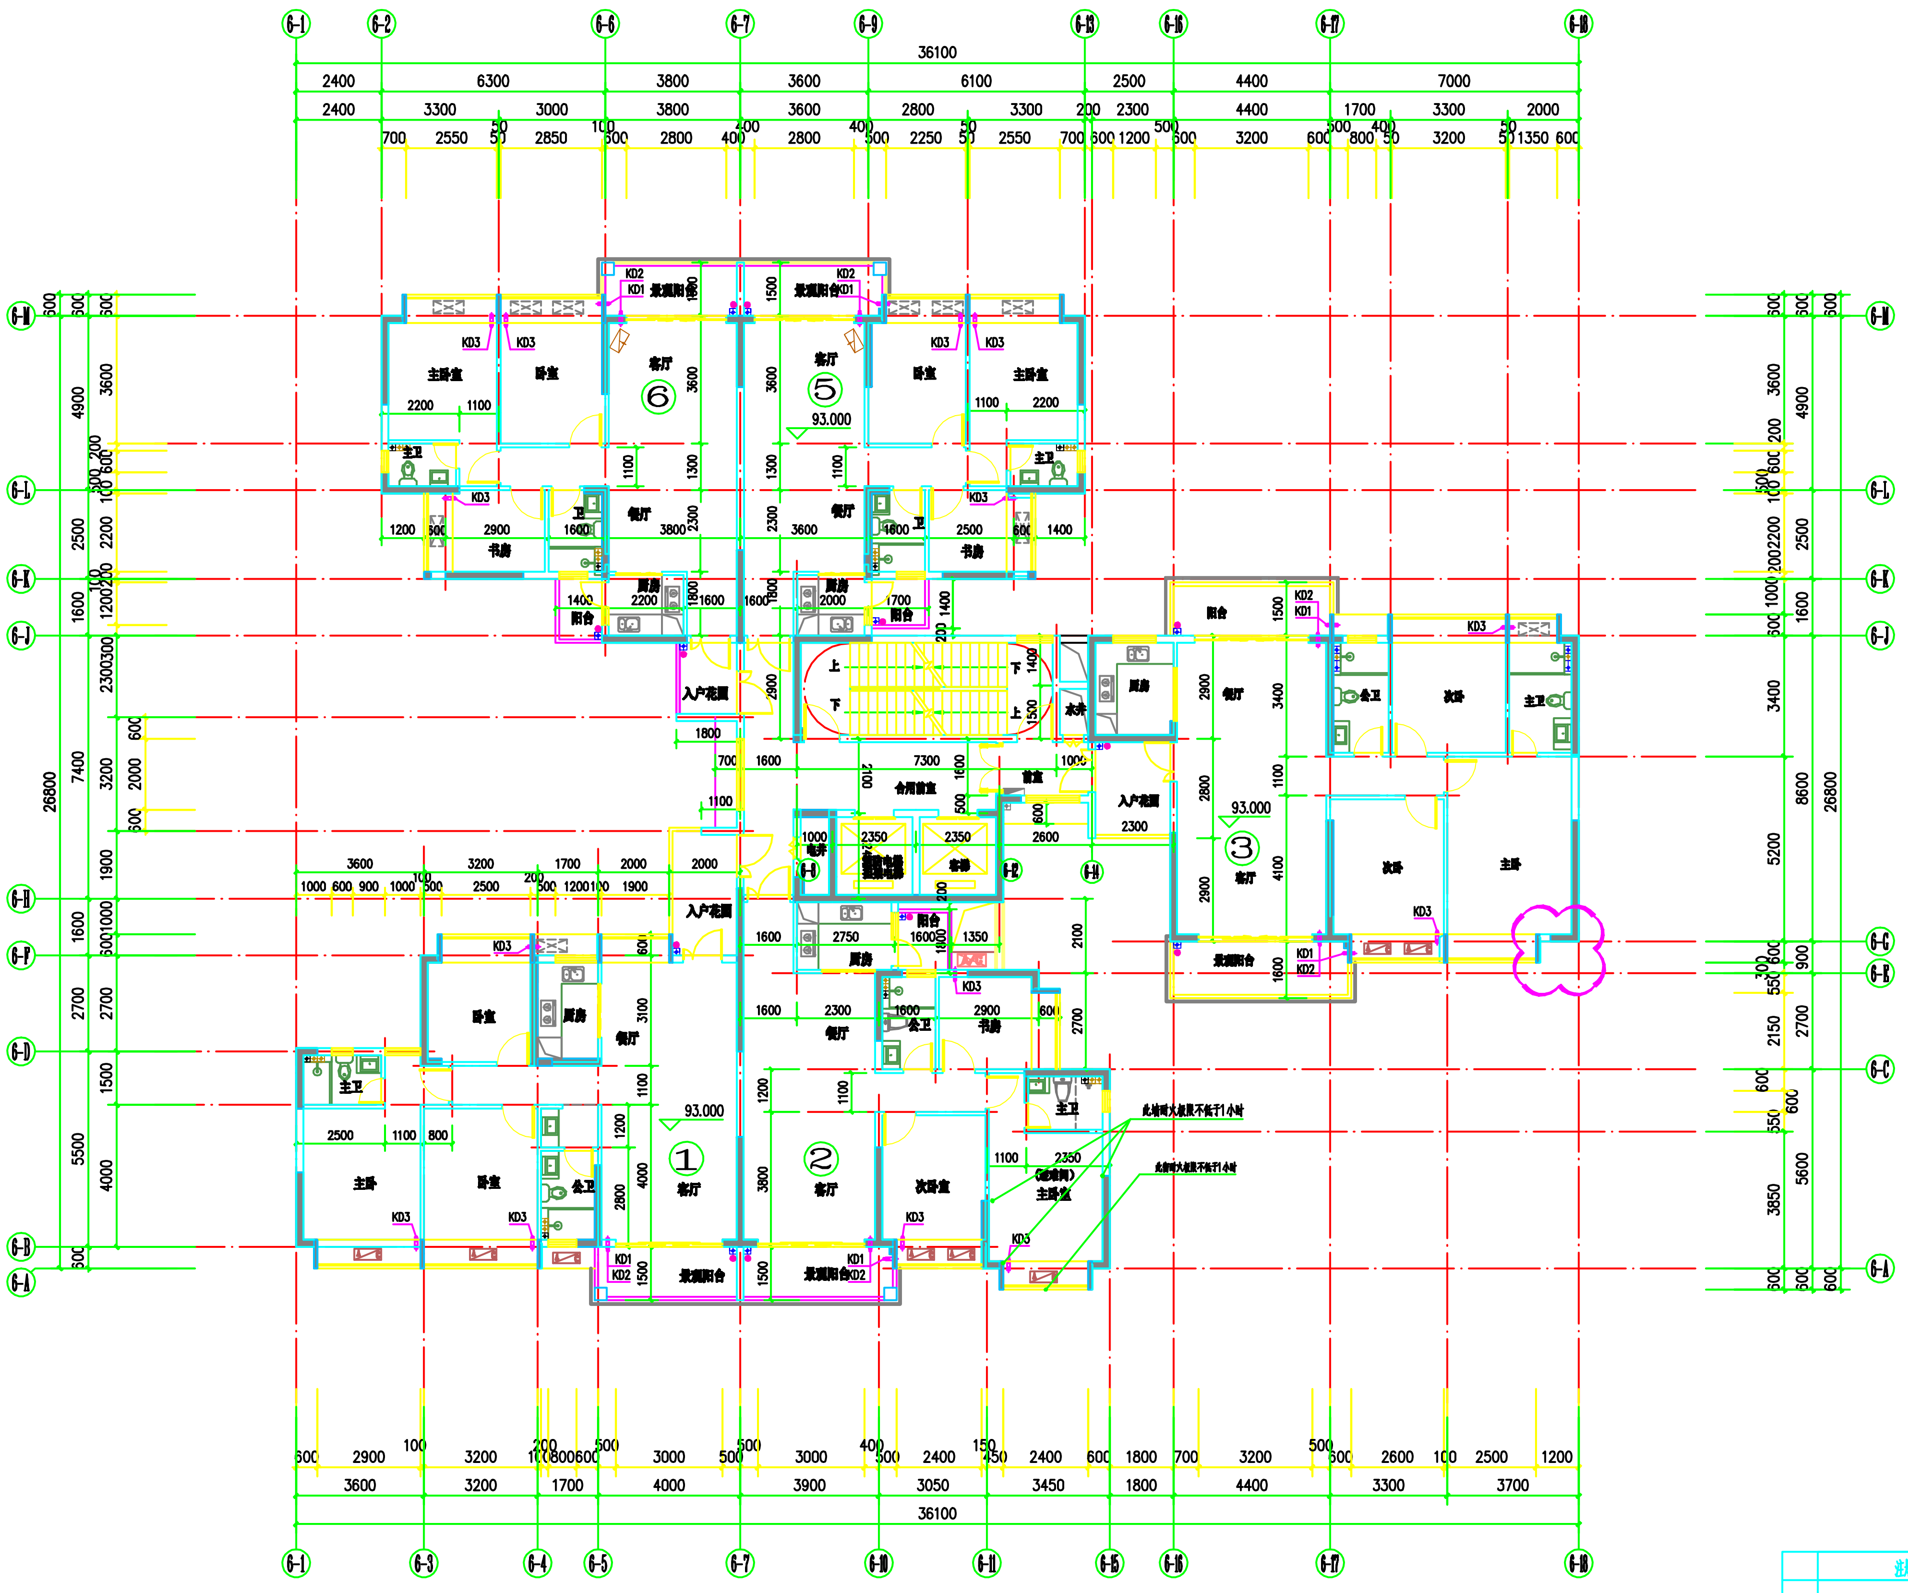
36100
主卧室
卧室
客厅
书房
厨房
阳台
景观阳台
入户花园
合用前室
前室
主卫
公卫
次卧室
（避难间）
⑥
⑤
③
①
②
93.000
此墙耐火极限不低于1小时
此墙耐火极限不低于1小时

三十一层平面图 1:100

备注：此图仅用于公示使用。

| 注册师执业章 | 设计出图专用章 |
|---|---|
| | |

**广东启源建筑工程设计院有限公司** 建筑工程甲级设计证书号 A144019089

| | | | | | | | |
|---|---|---|---|---|---|---|---|
| 审定 | 曾应龙 | 潘应龙 | 建设单位 | 恩平市宏基房地产开发有限公司 | 工程号 | 2018-Q001 |
| 项目负责 | 潘静丽 | 潘静石 | | | 专业 | 建筑 |
| 专业负责 | 潘静丽 | | 工程名称 | 嘉宝新城 6# 楼 | 阶段 | 报建图 |
| 审核 | 尤天祥 | | | | 版次 | 第 2 版 |
| 校对 | 郭海燕 | 郭海燕 | 图纸内容 | 三十一层平面图 | 日期 | 2022.09 |
| 设计 | 叶伟宇 | 叶伟宇 | | | 图号 | JZ6-04 |