


未利用地转用公告示意图

用地坐落：恩平市圣堂镇根竹头村委会（土名黄泥头）一带

用地面积：3.4529公顷

北

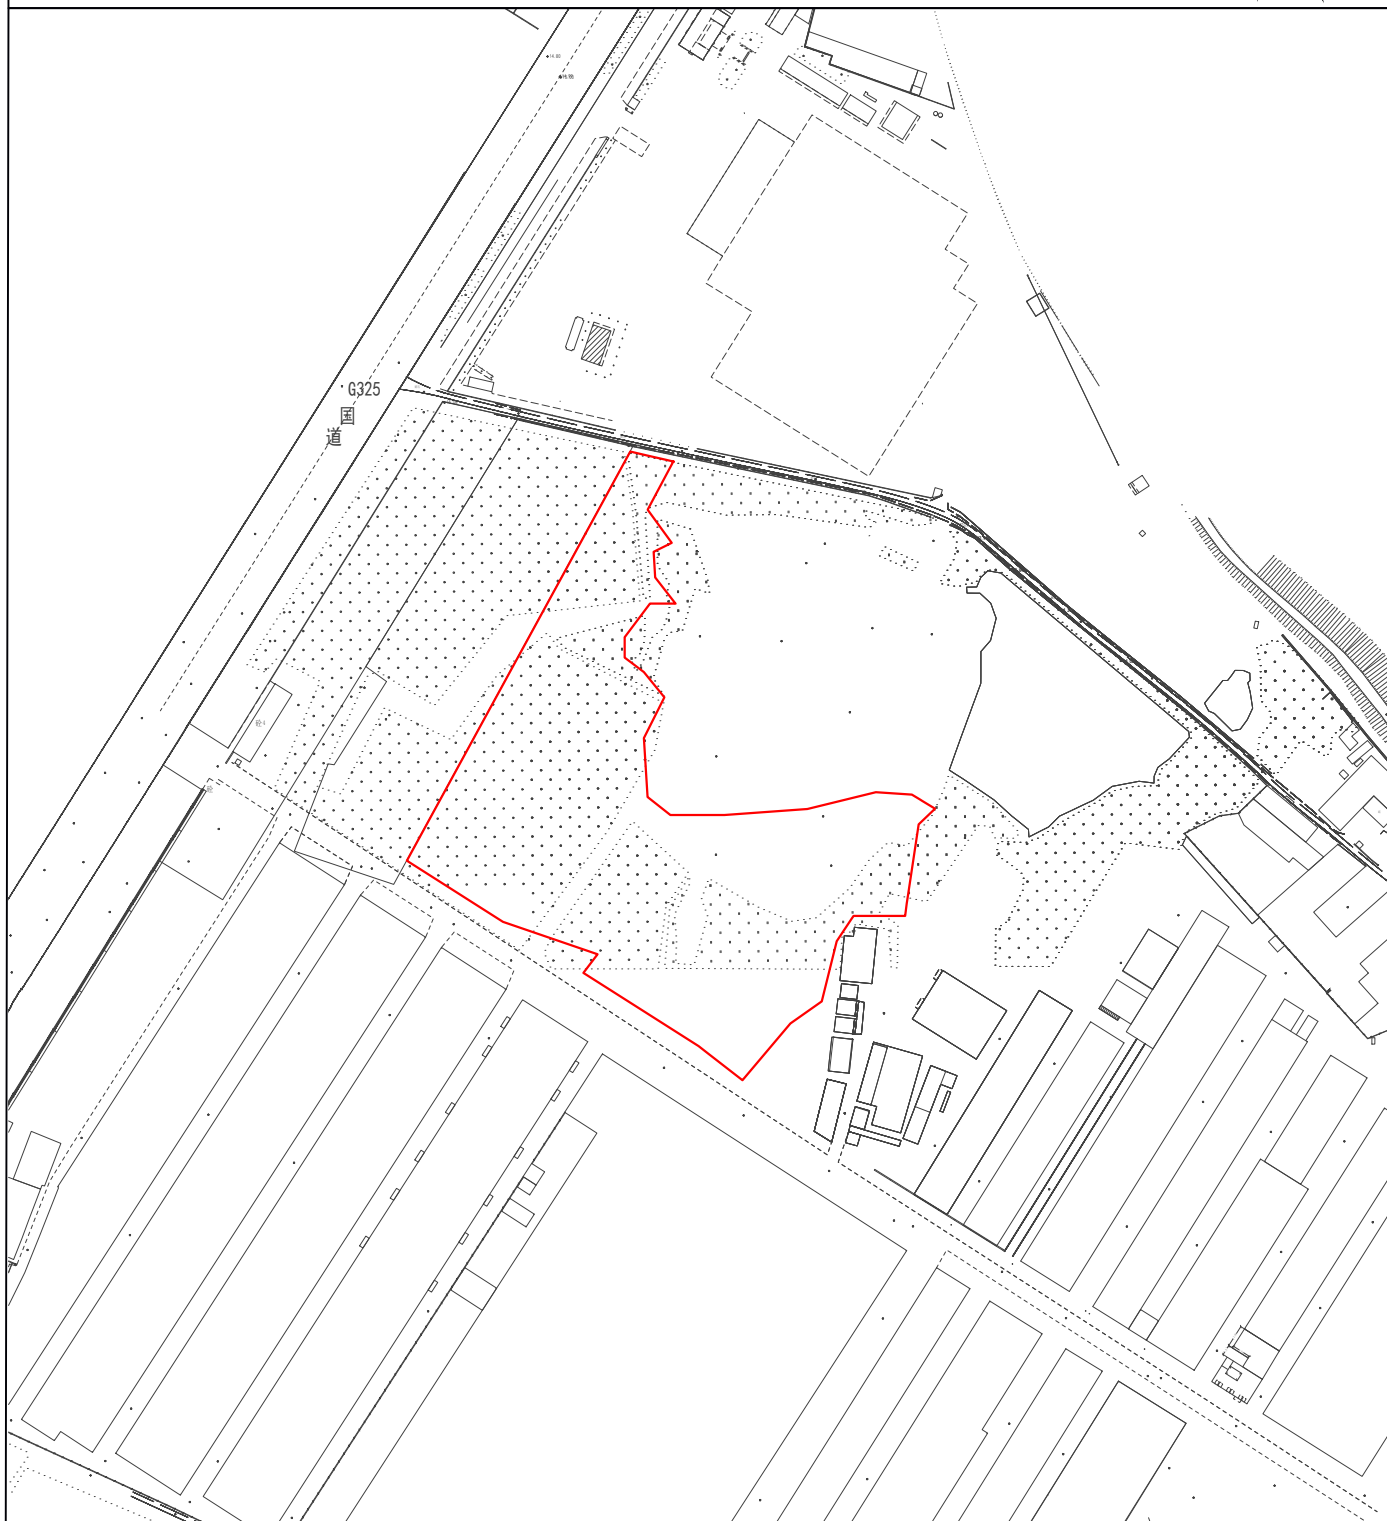

1:4000