


农用地转用公告示意图

用地坐落：恩平市恩城街道办茶坑村三坑北经济合作社“深水龙”（土名）

用地面积：1.2149公顷

北

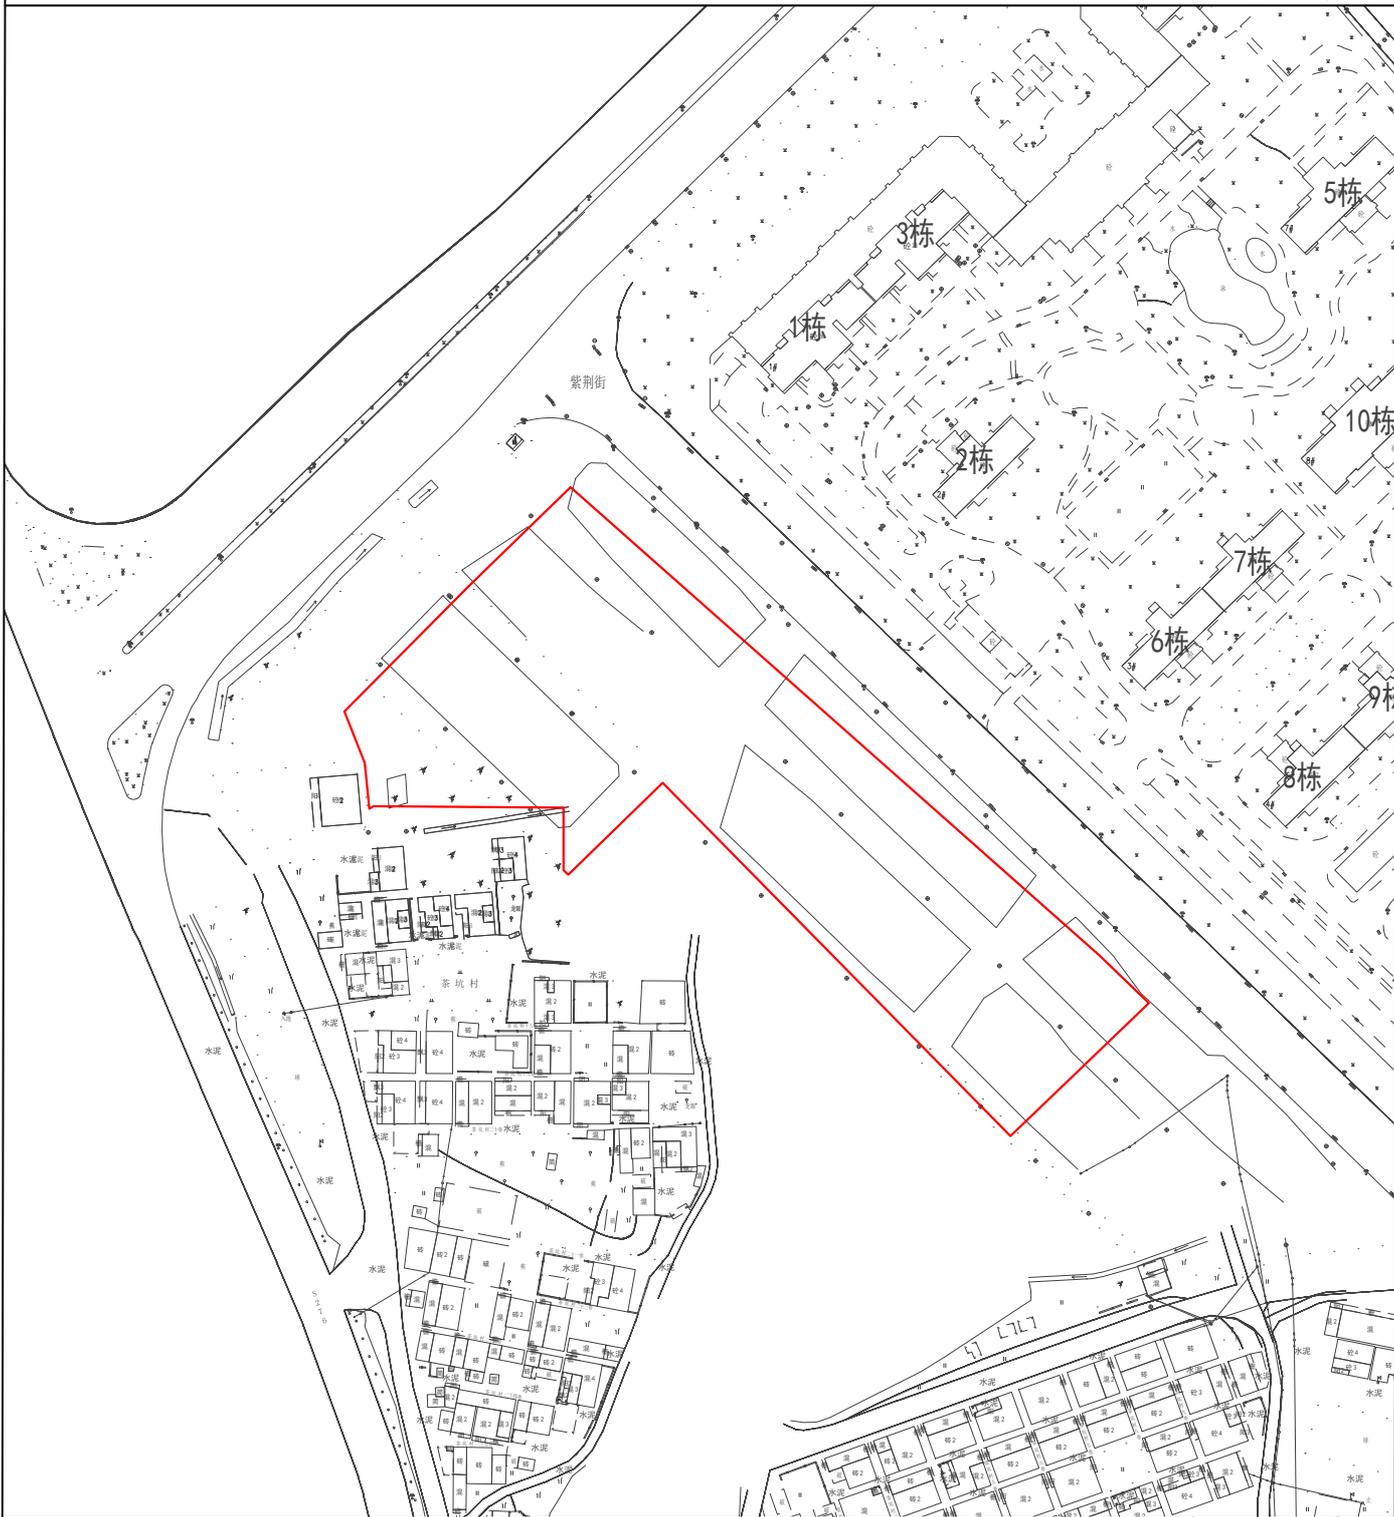

1:2000