



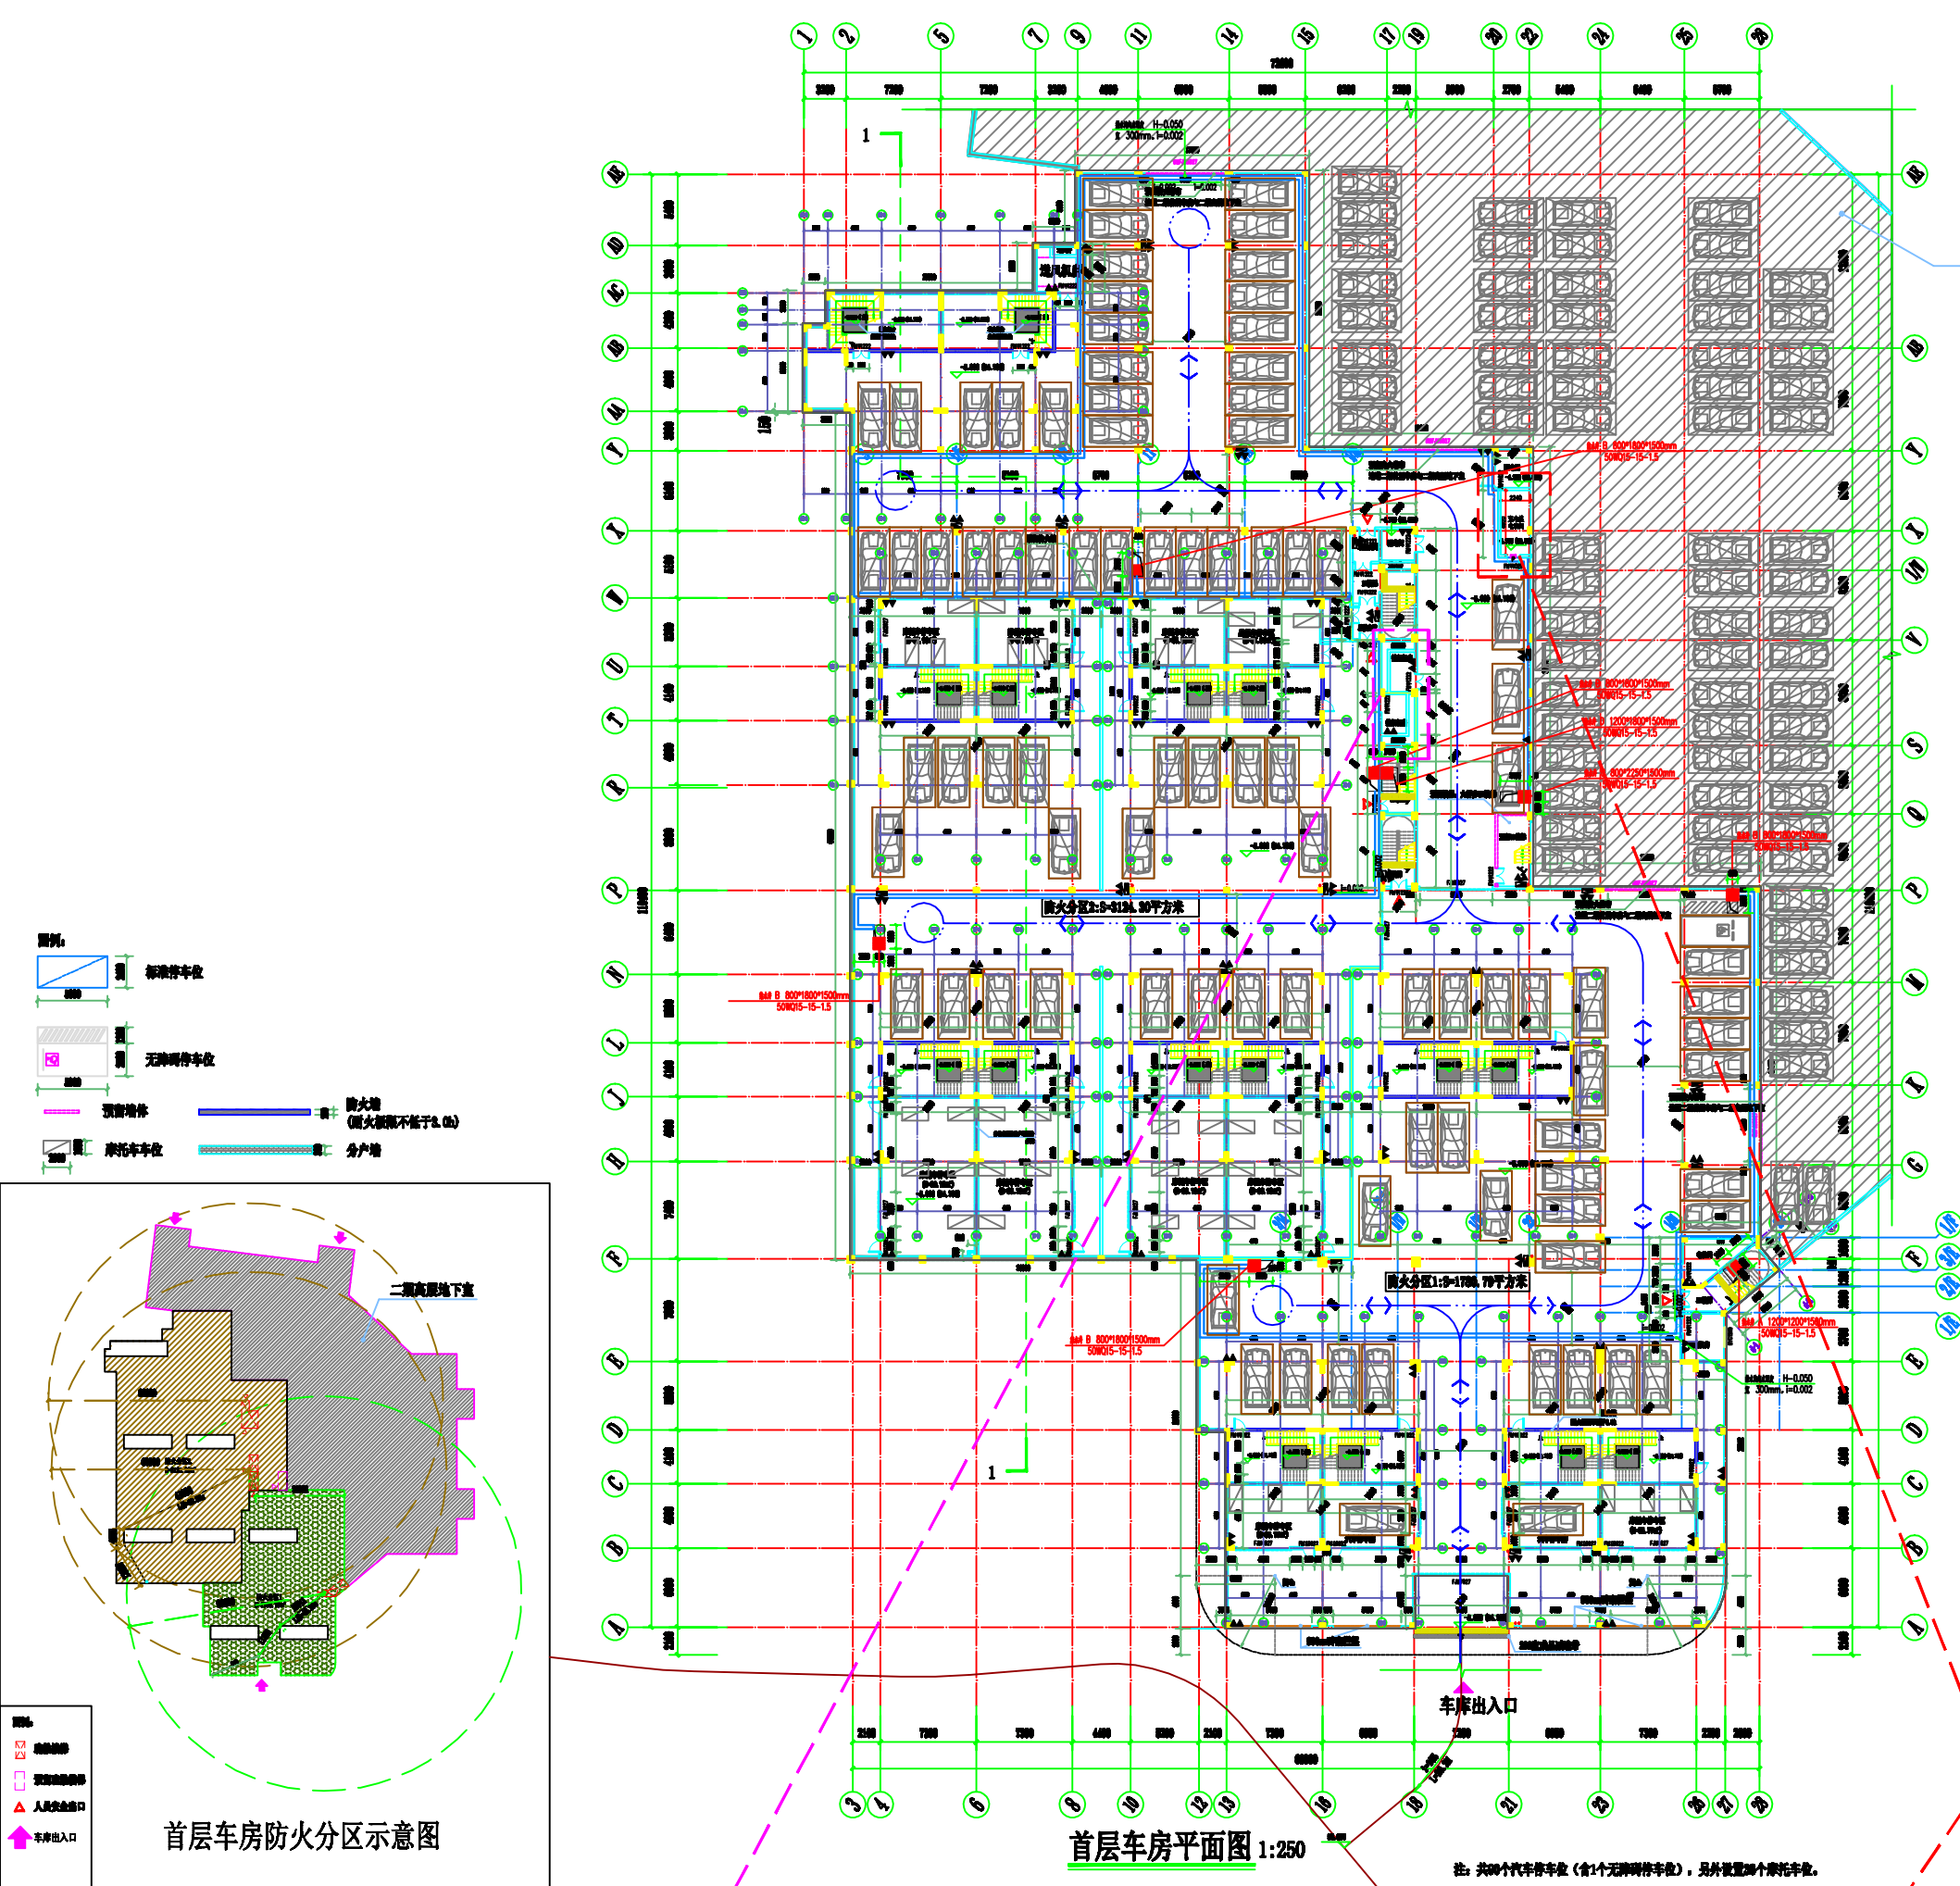

排烟机房调整, 排烟井调整位置

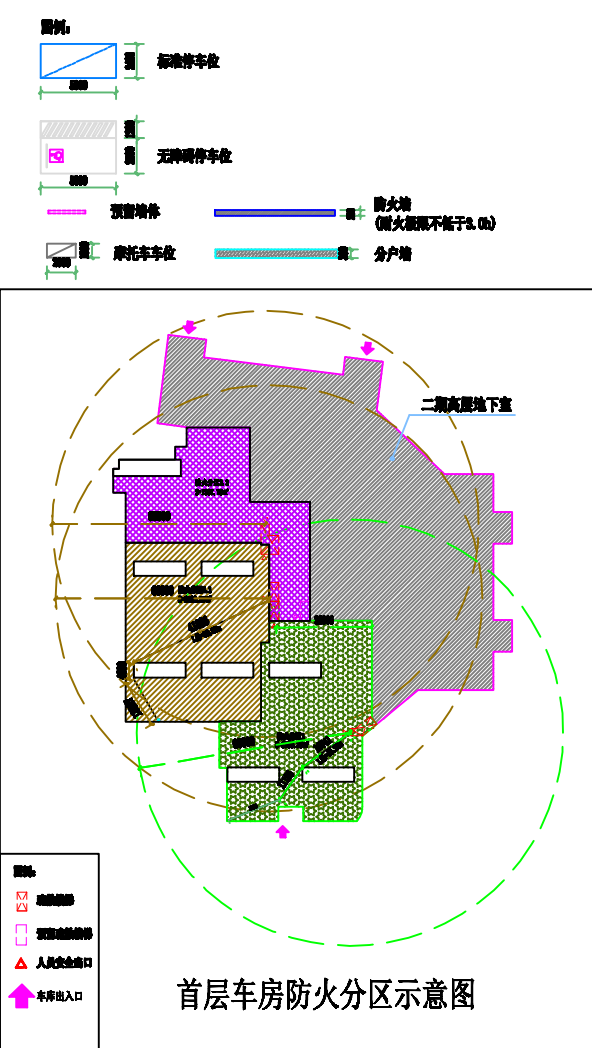

修改后
(二期首层车房)


增加充电桩电表间, 取消一个车位

修改前
(二期首层车房)



修改后
(二期首层车房)

排烟机房调整, 风井调整位置

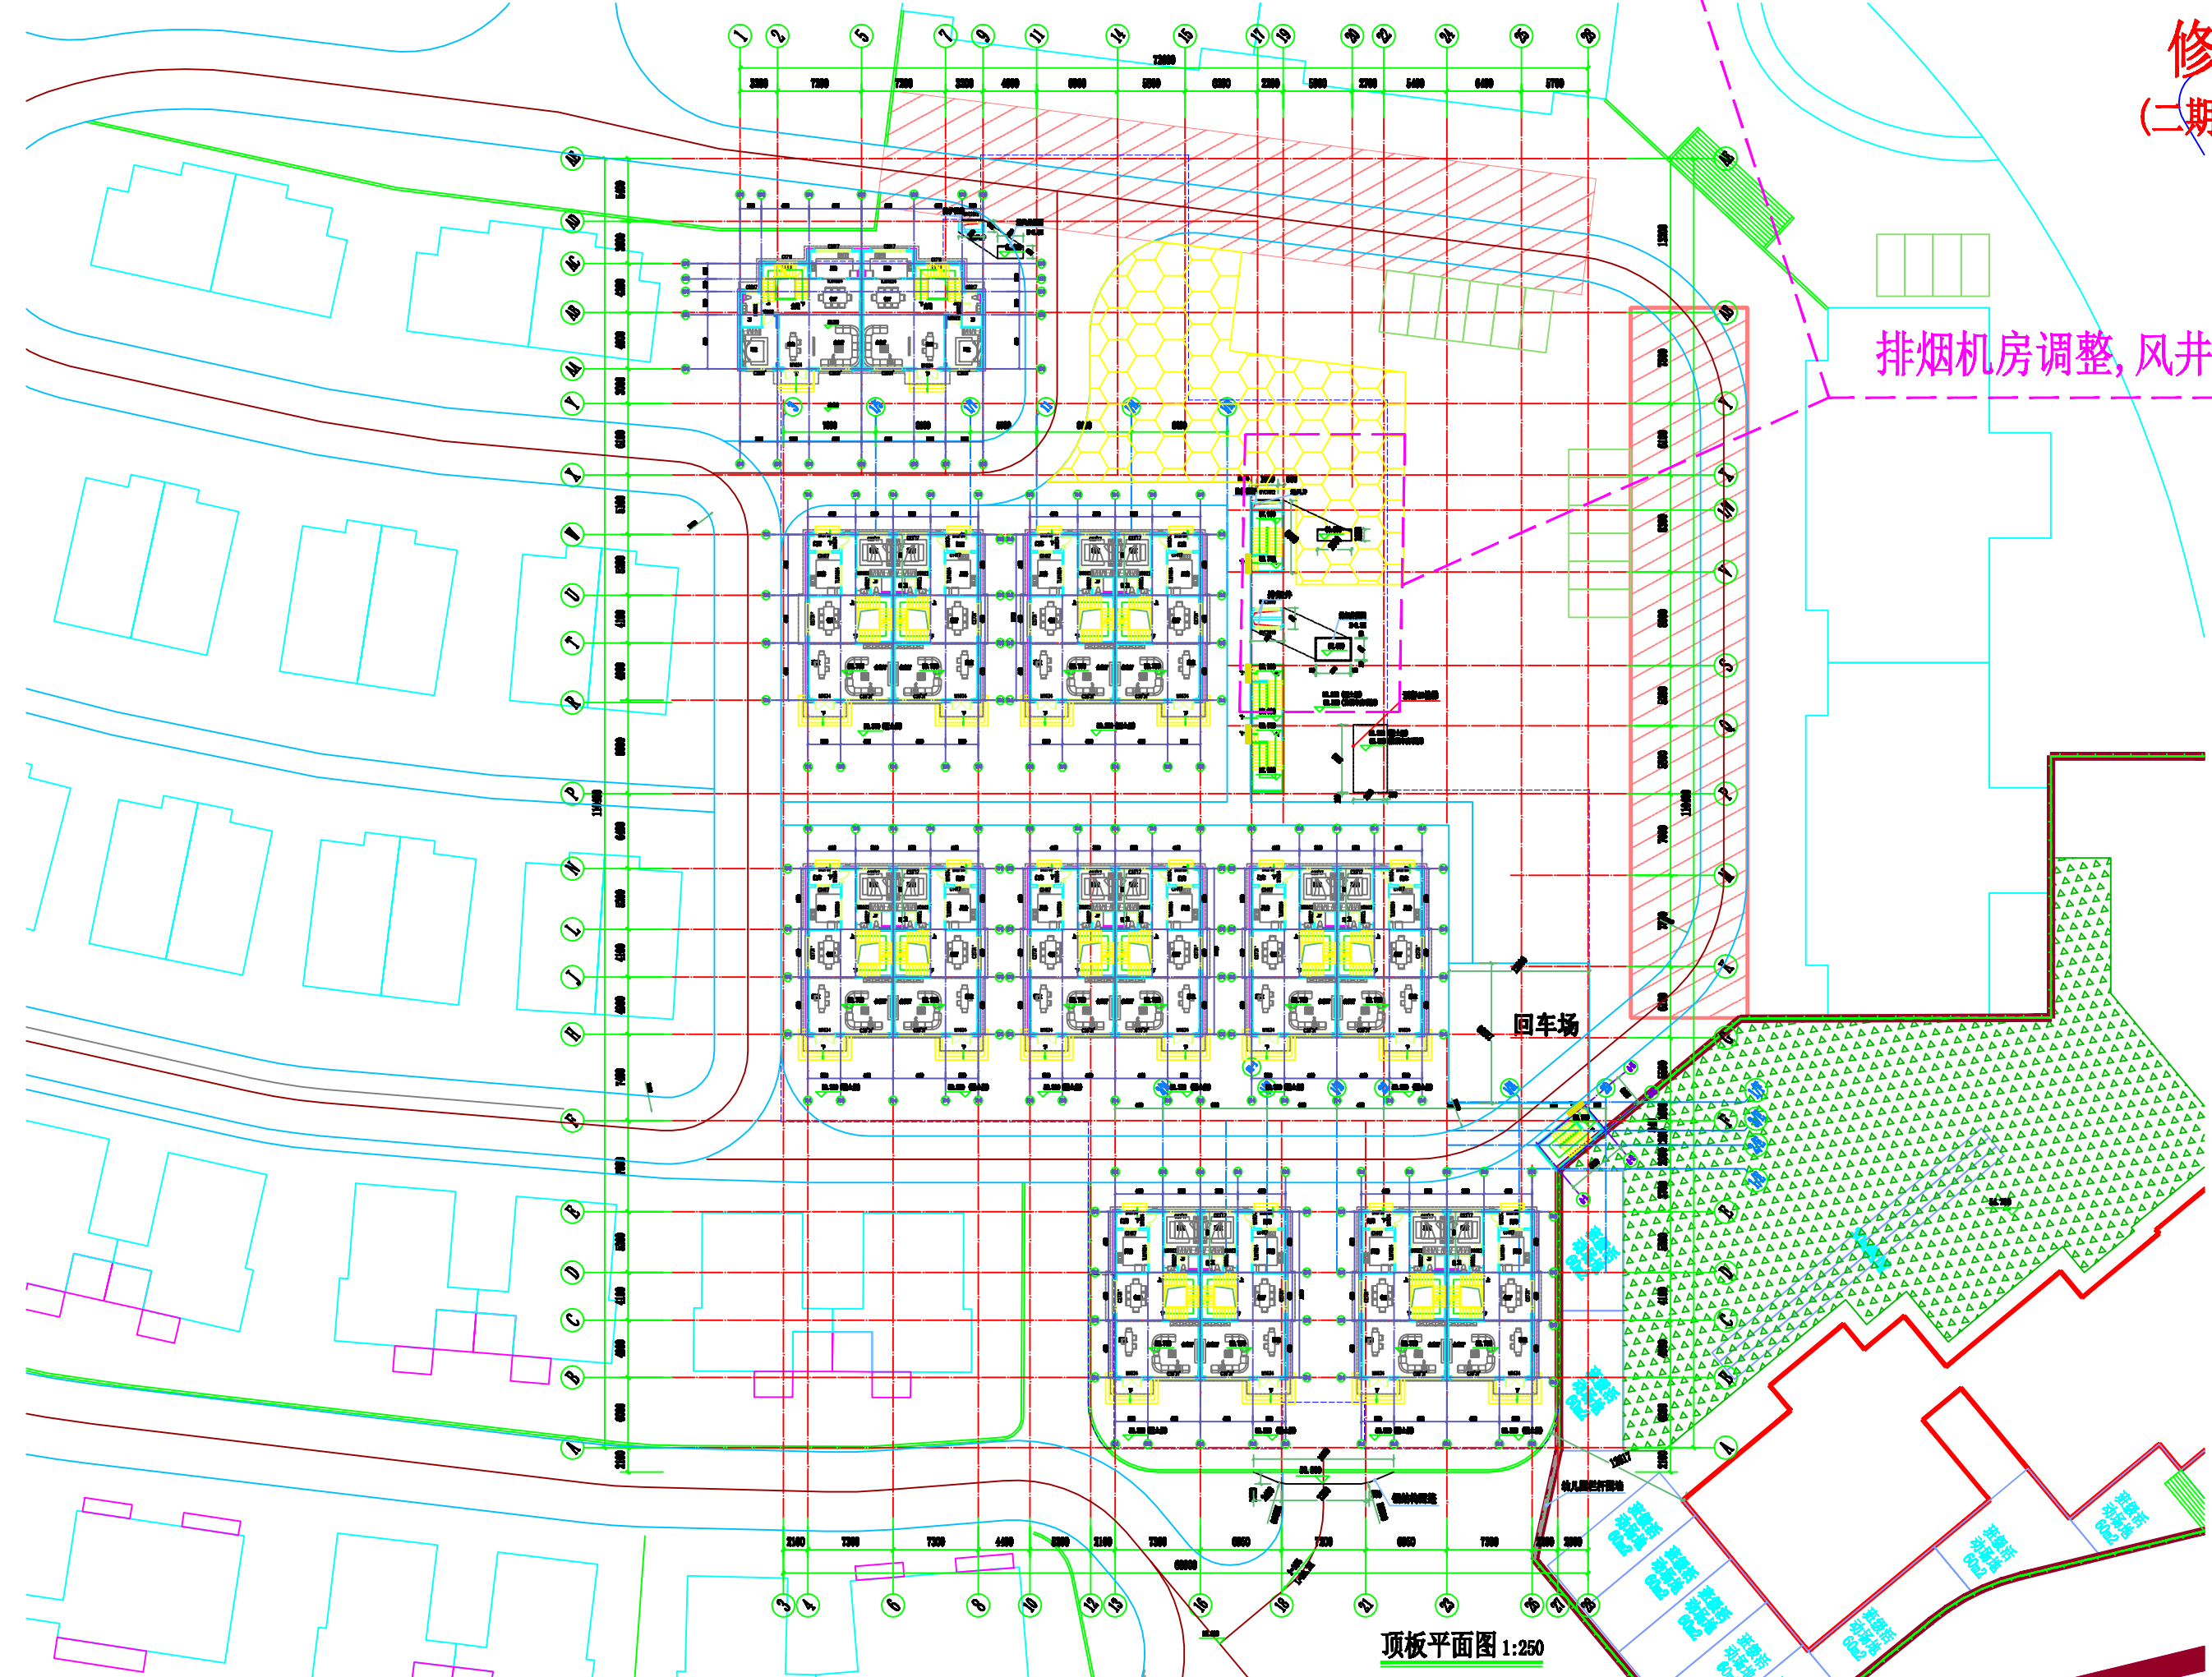

修改前
(二期首层车房)