


国土空间开发保护格局图





江门市恩平市沙湖镇国土空间总体规划（2021—2035 年）

国土空间控制线规划图

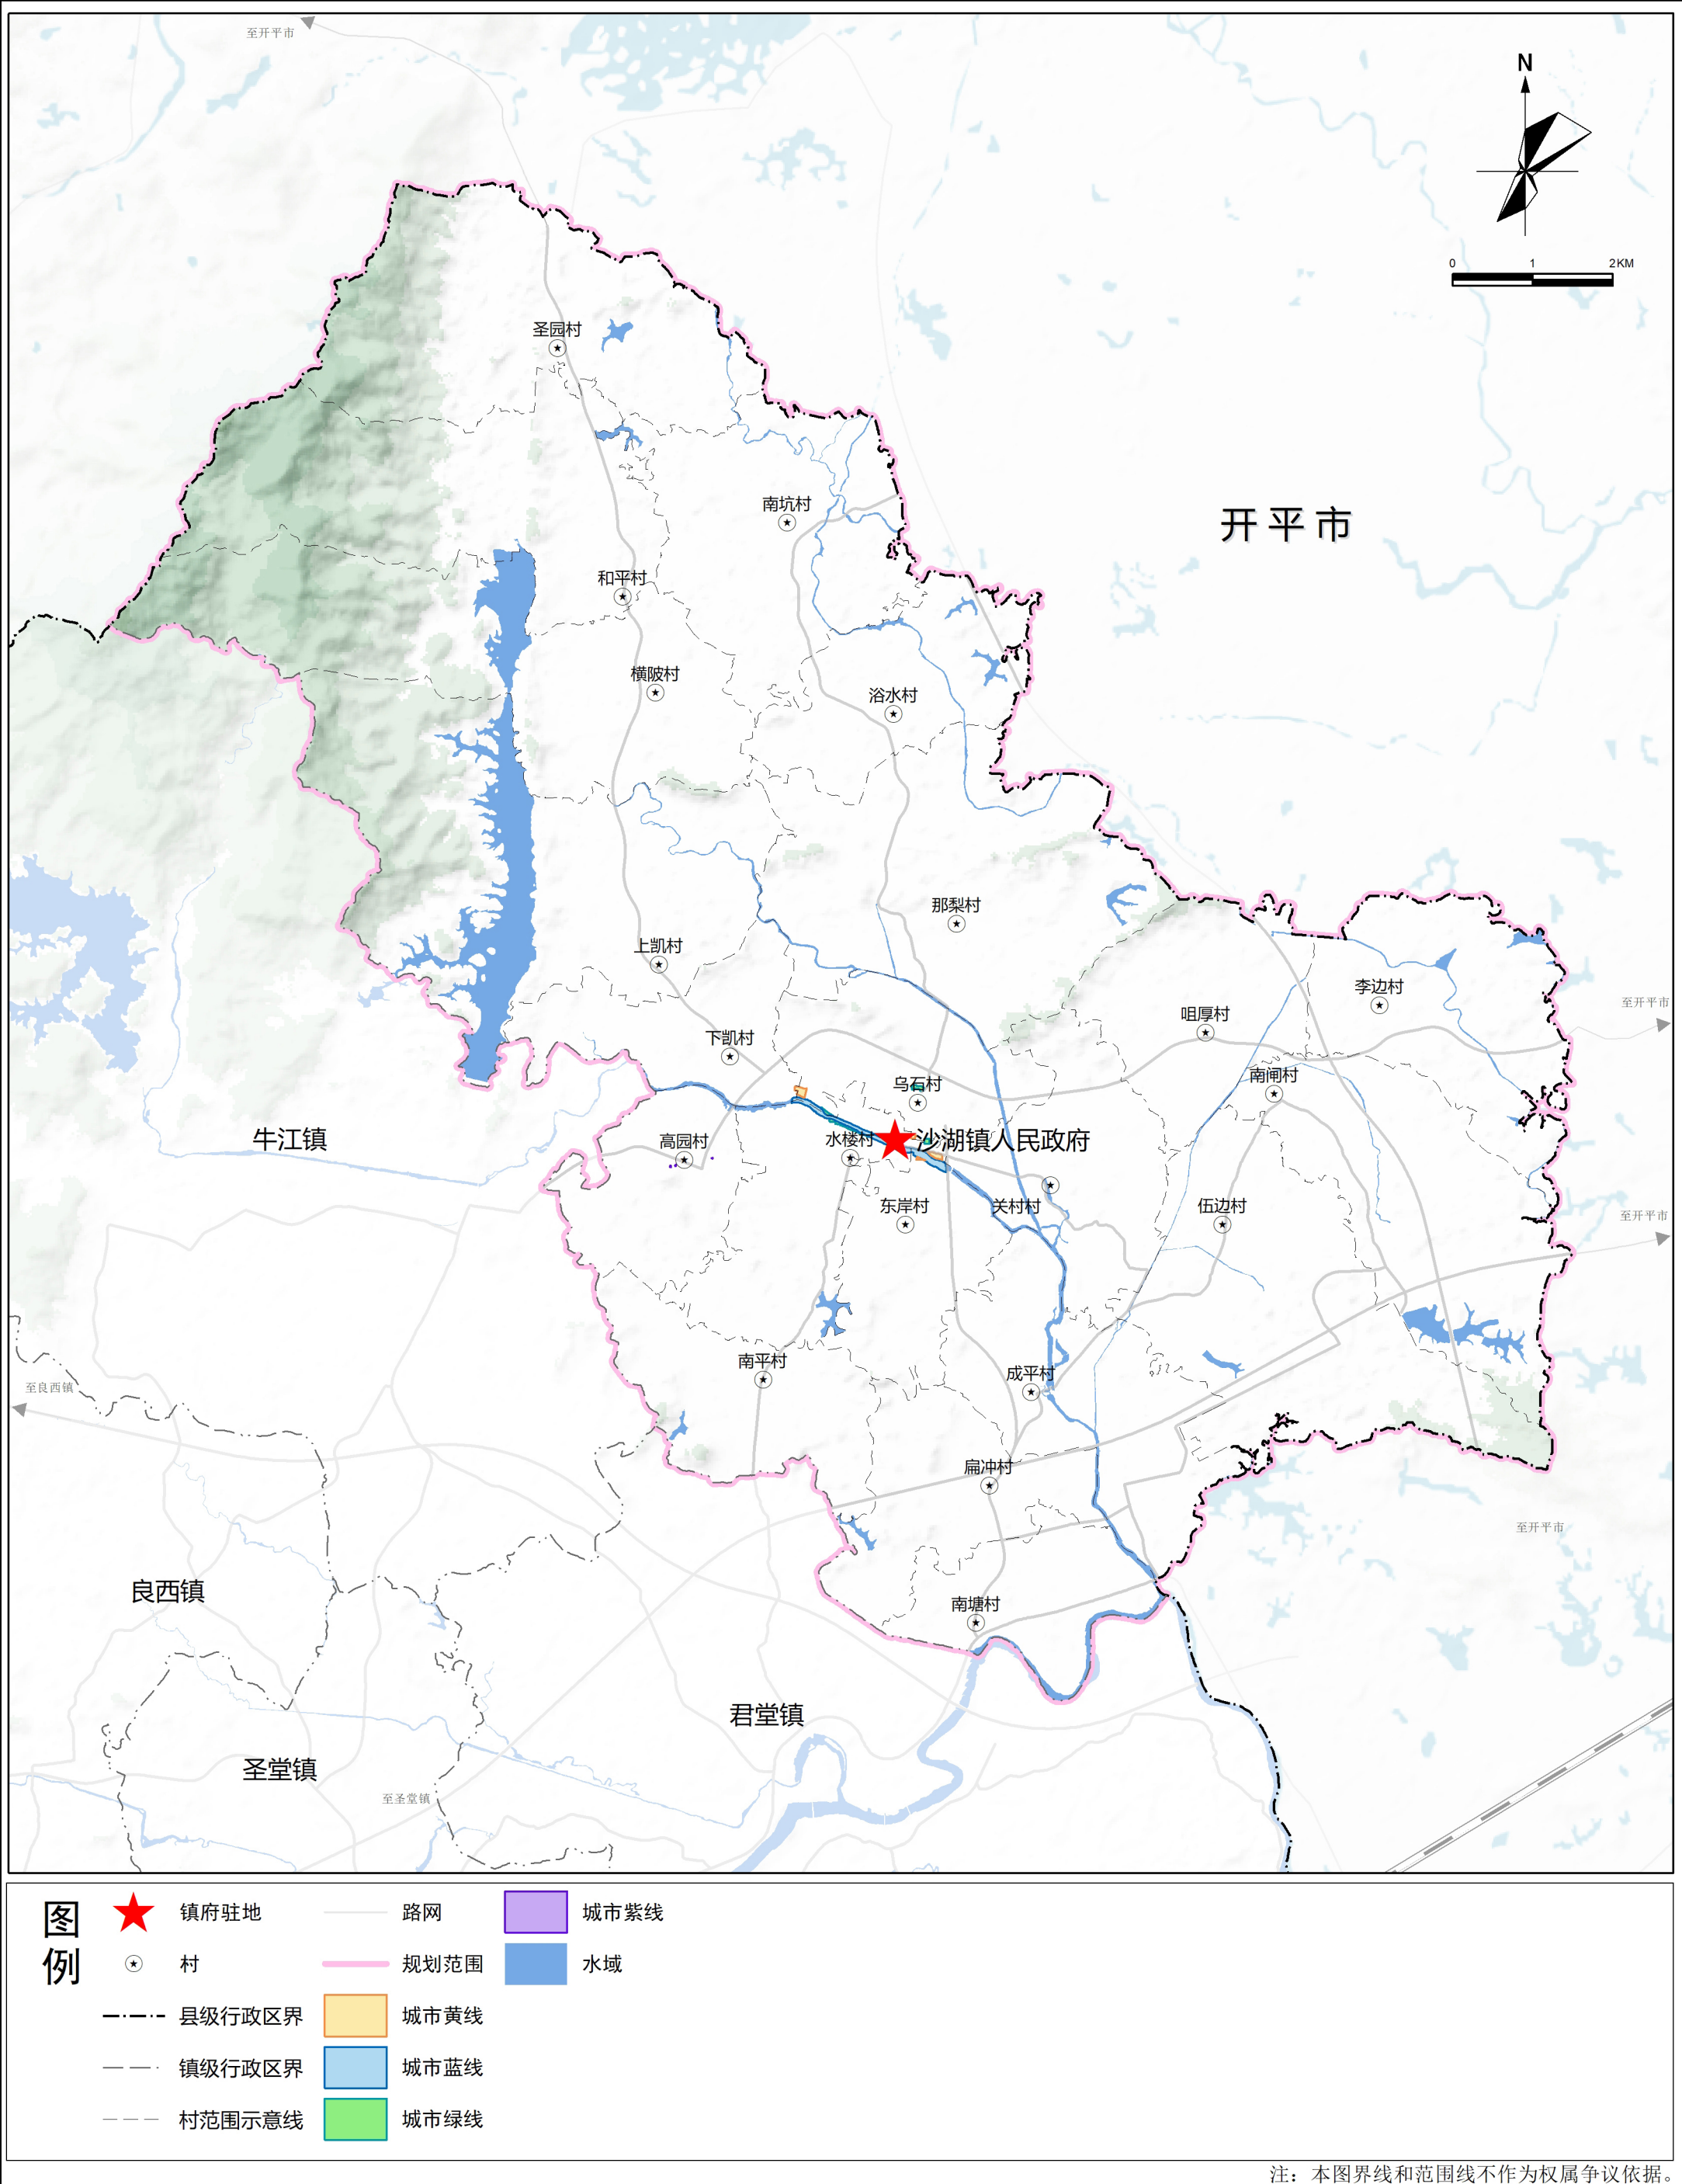

江门市恩平市沙湖镇国土空间总体规划（2021—2035 年）

历史文化保护规划图

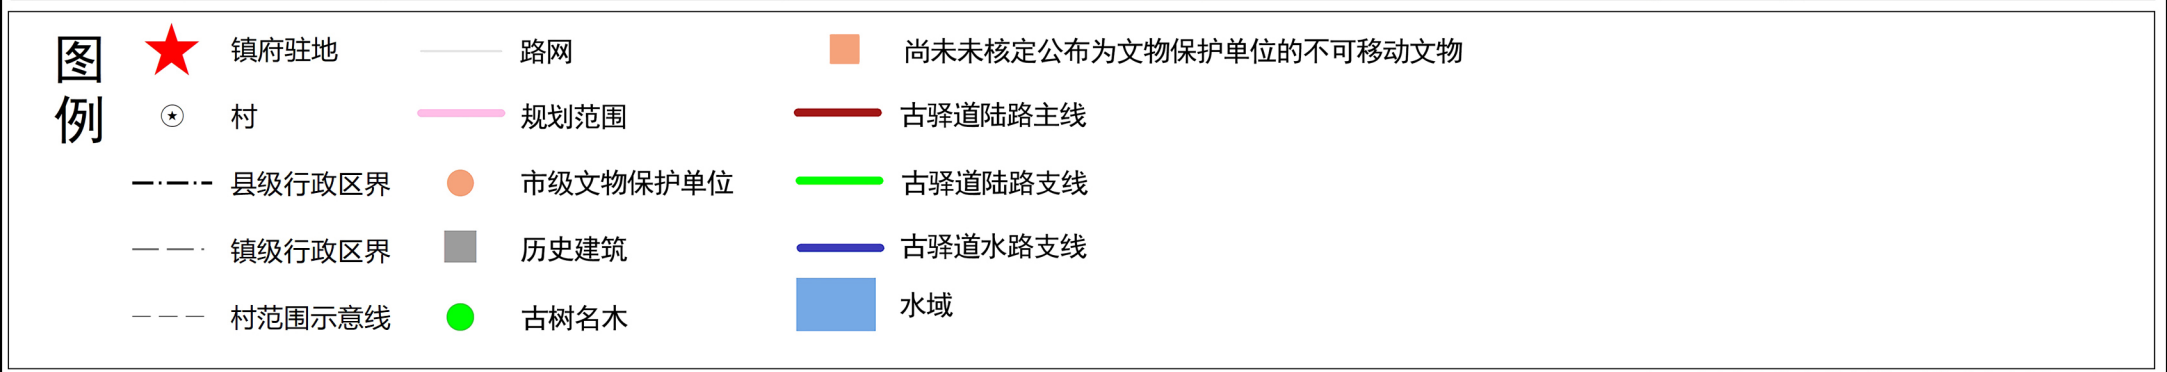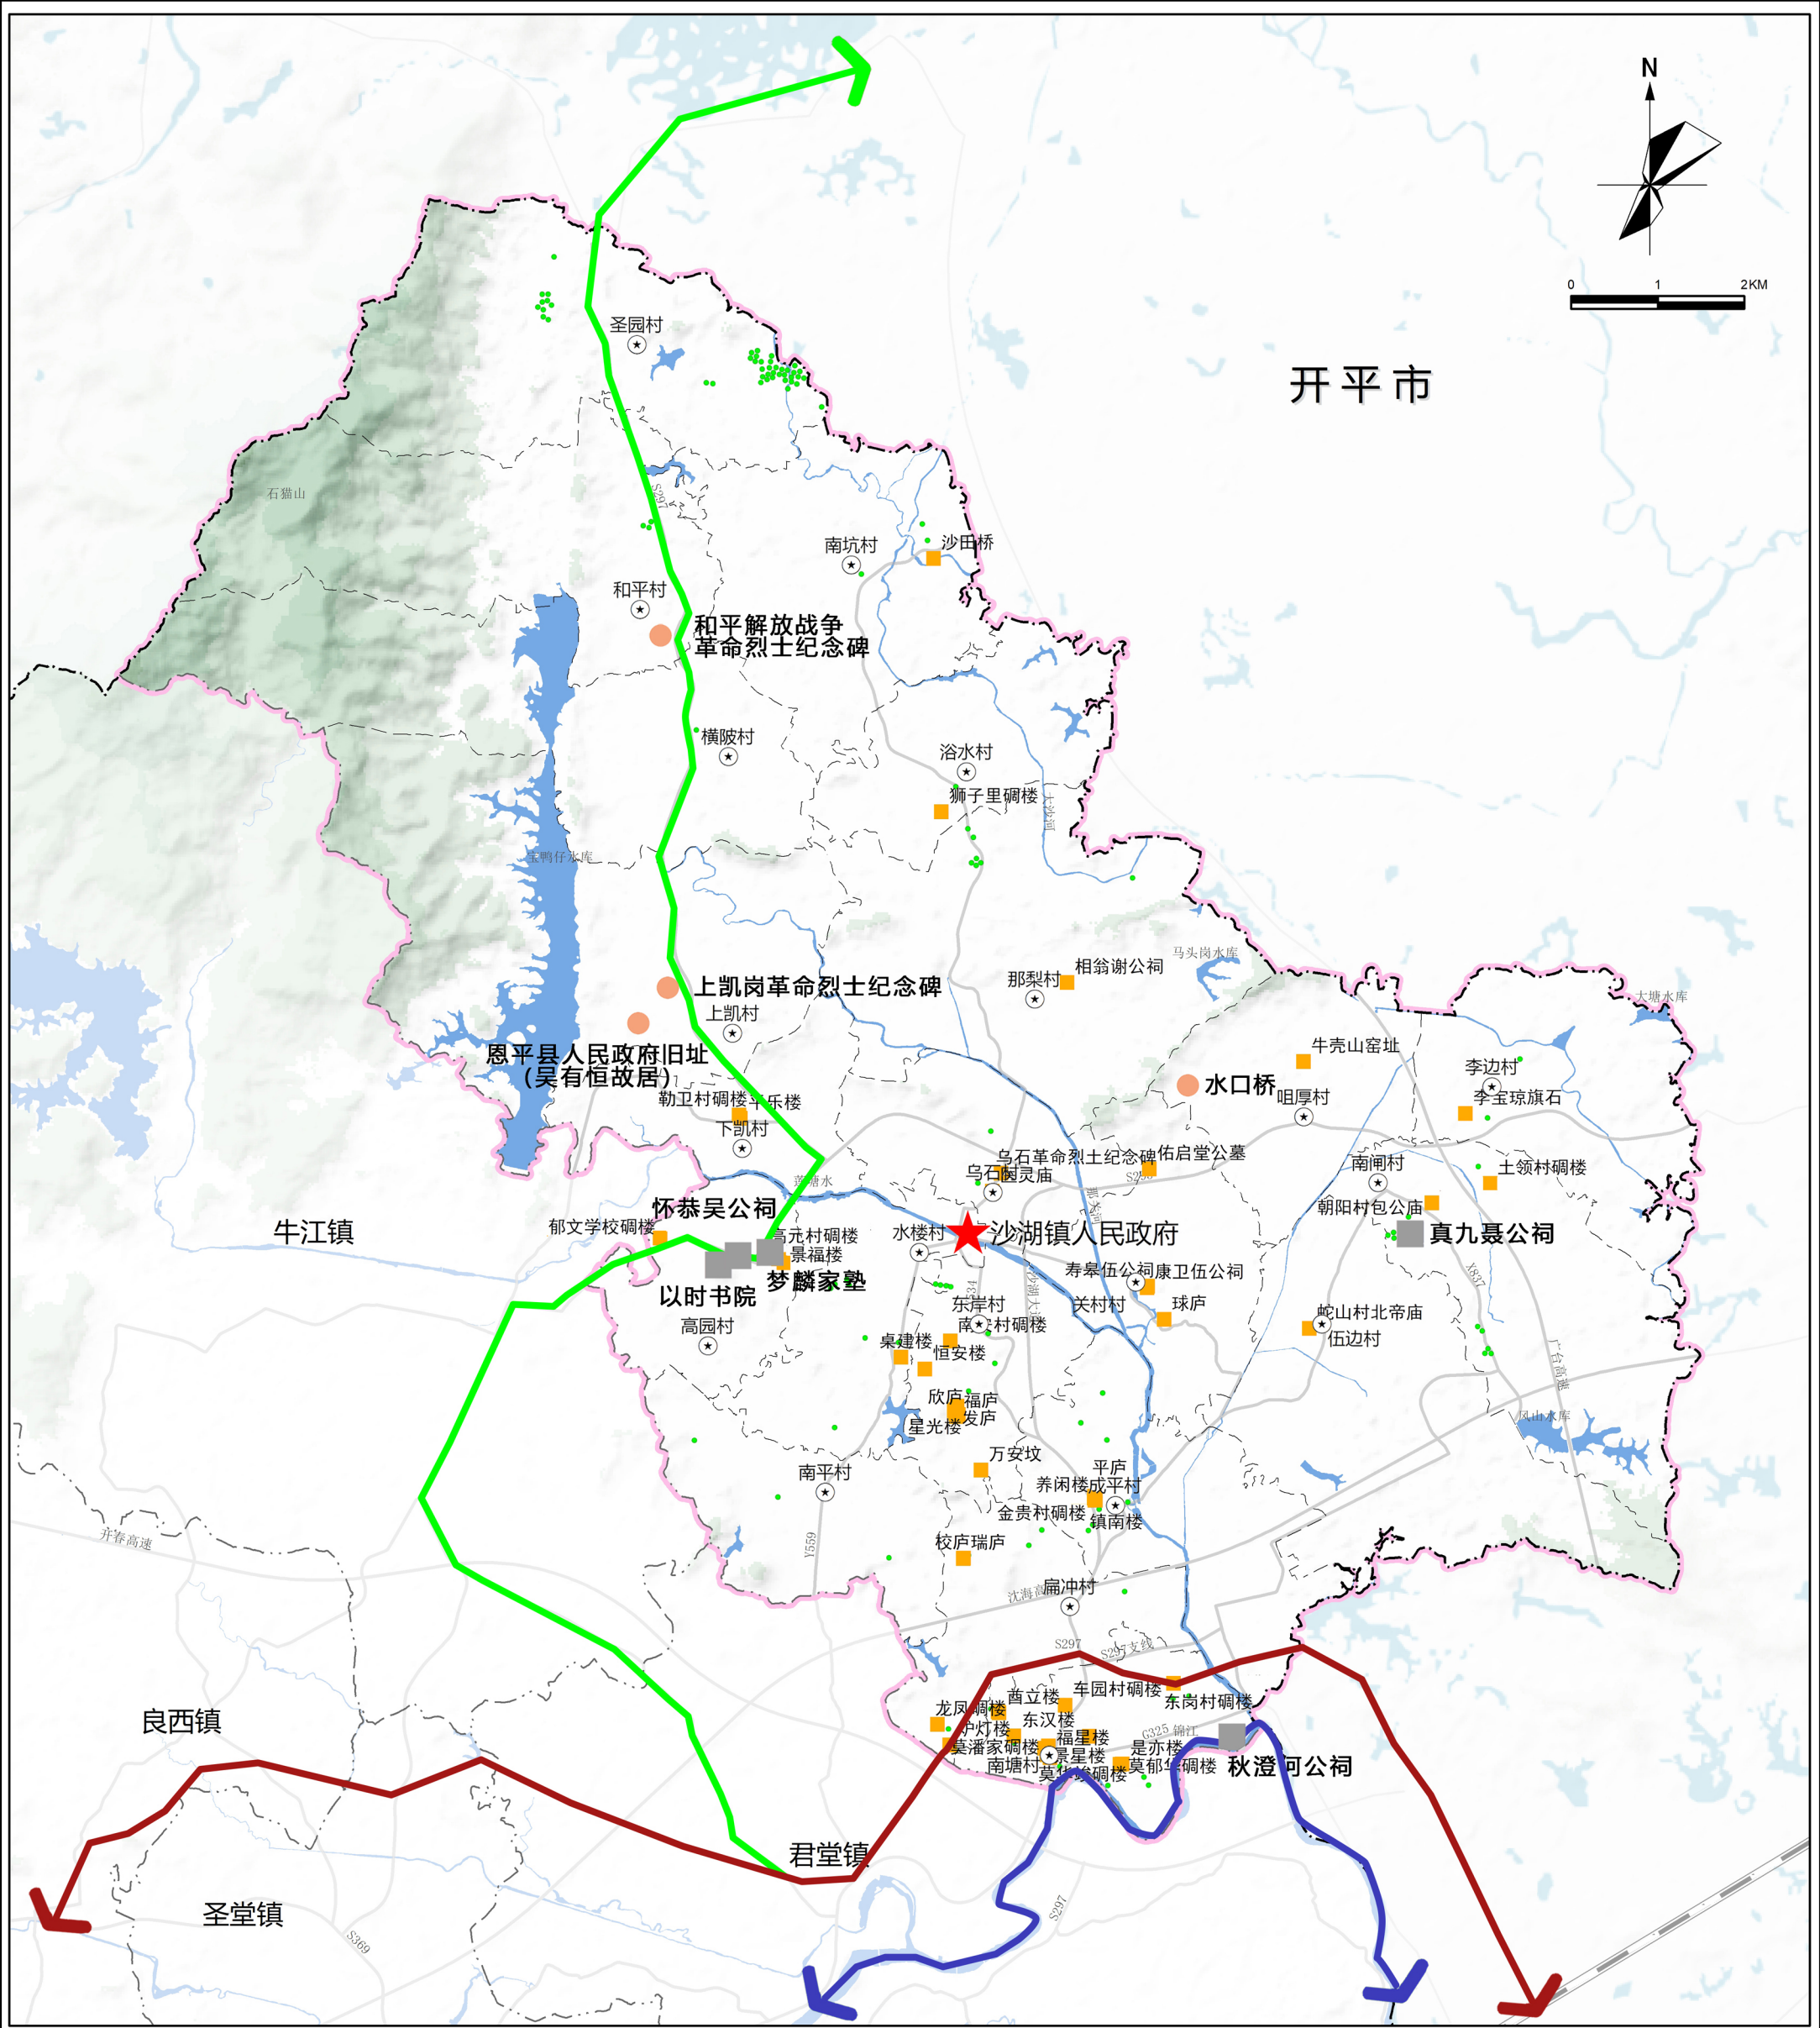

注：本图界线和范围线不作为权属争议依据。

江门市恩平市沙湖镇国土空间总体规划（2021—2035 年）

镇区空间结构图

