


公告示意图

用地坐落：恩平市东成镇石岗村委会“大观音山”、“龙山”（土名）
等一带地段

用地面积：0.0035公顷

北

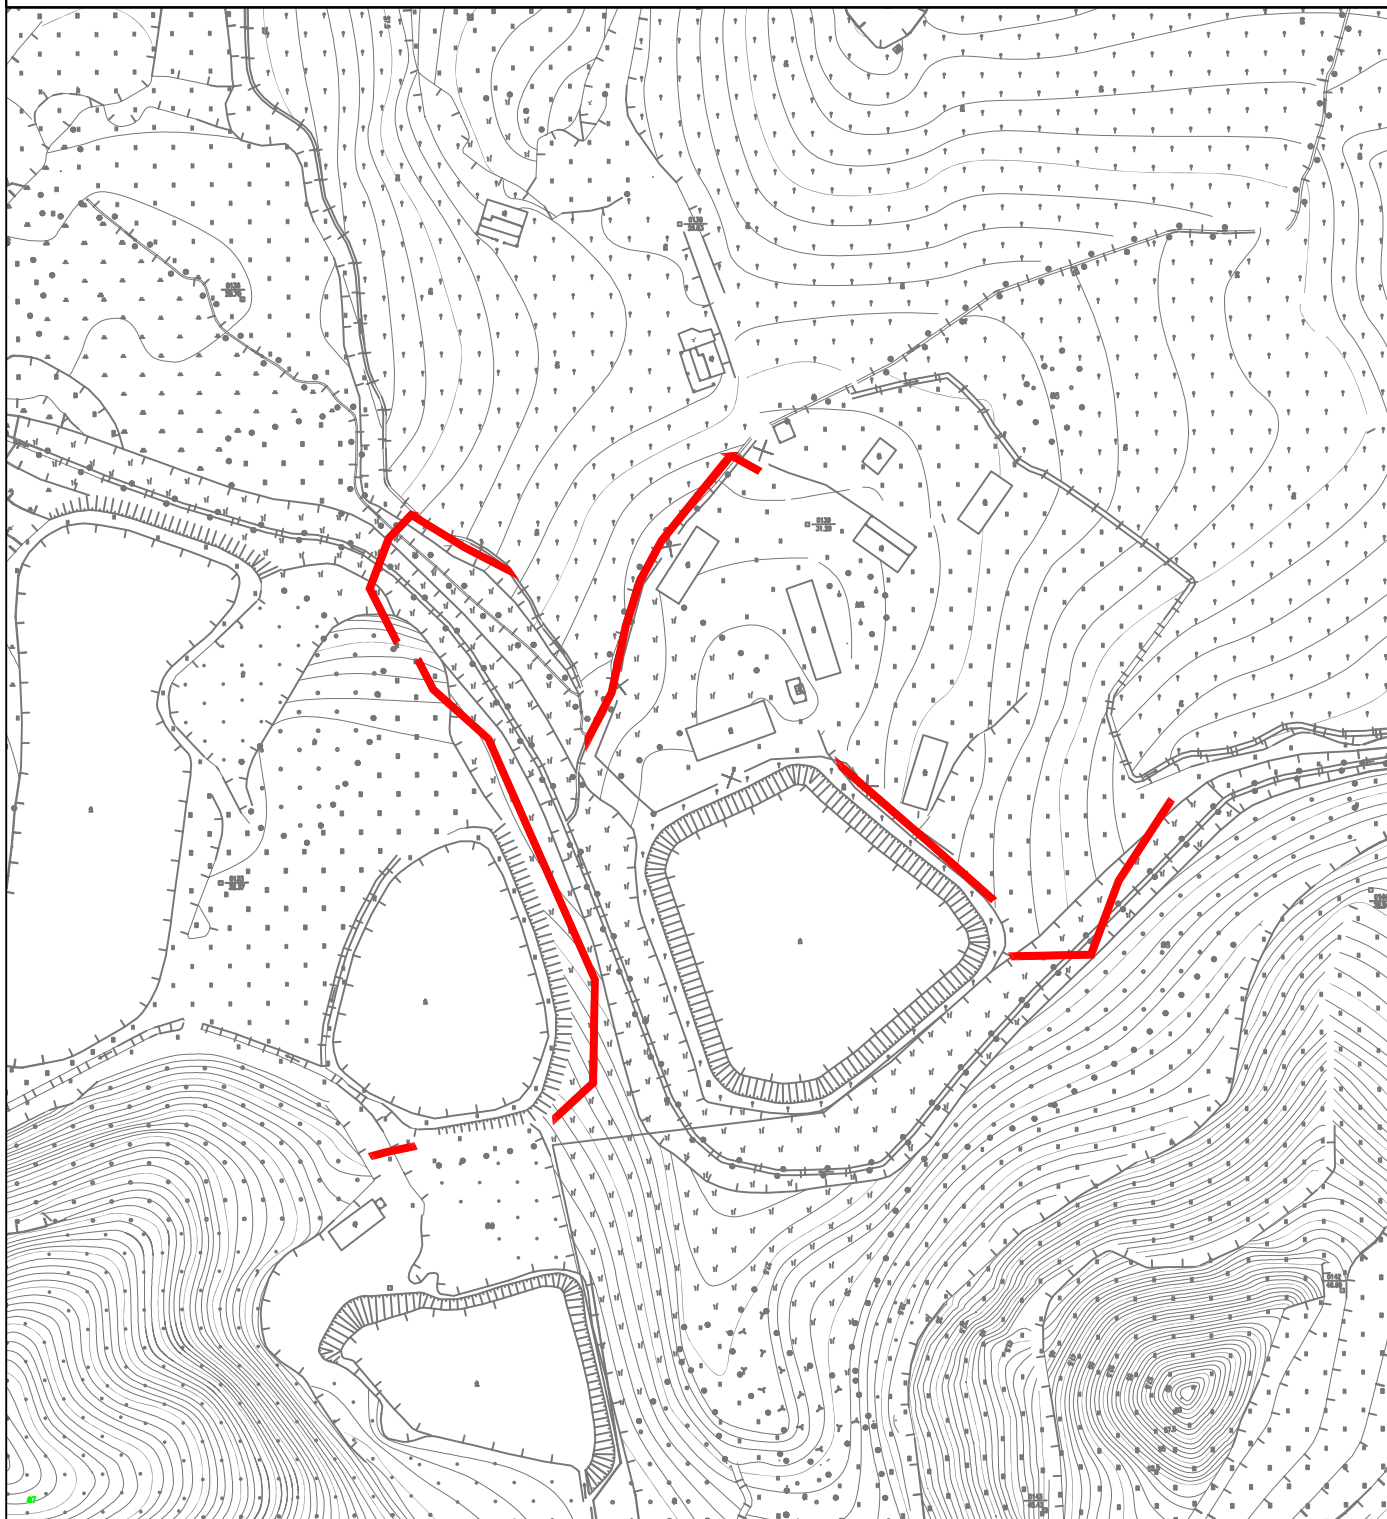

1:2000