


公告示意图

用地坐落：恩平市东成镇石岗村委会“大观音山”、“龙山”（土名）

用地面积：0.0032公顷

北

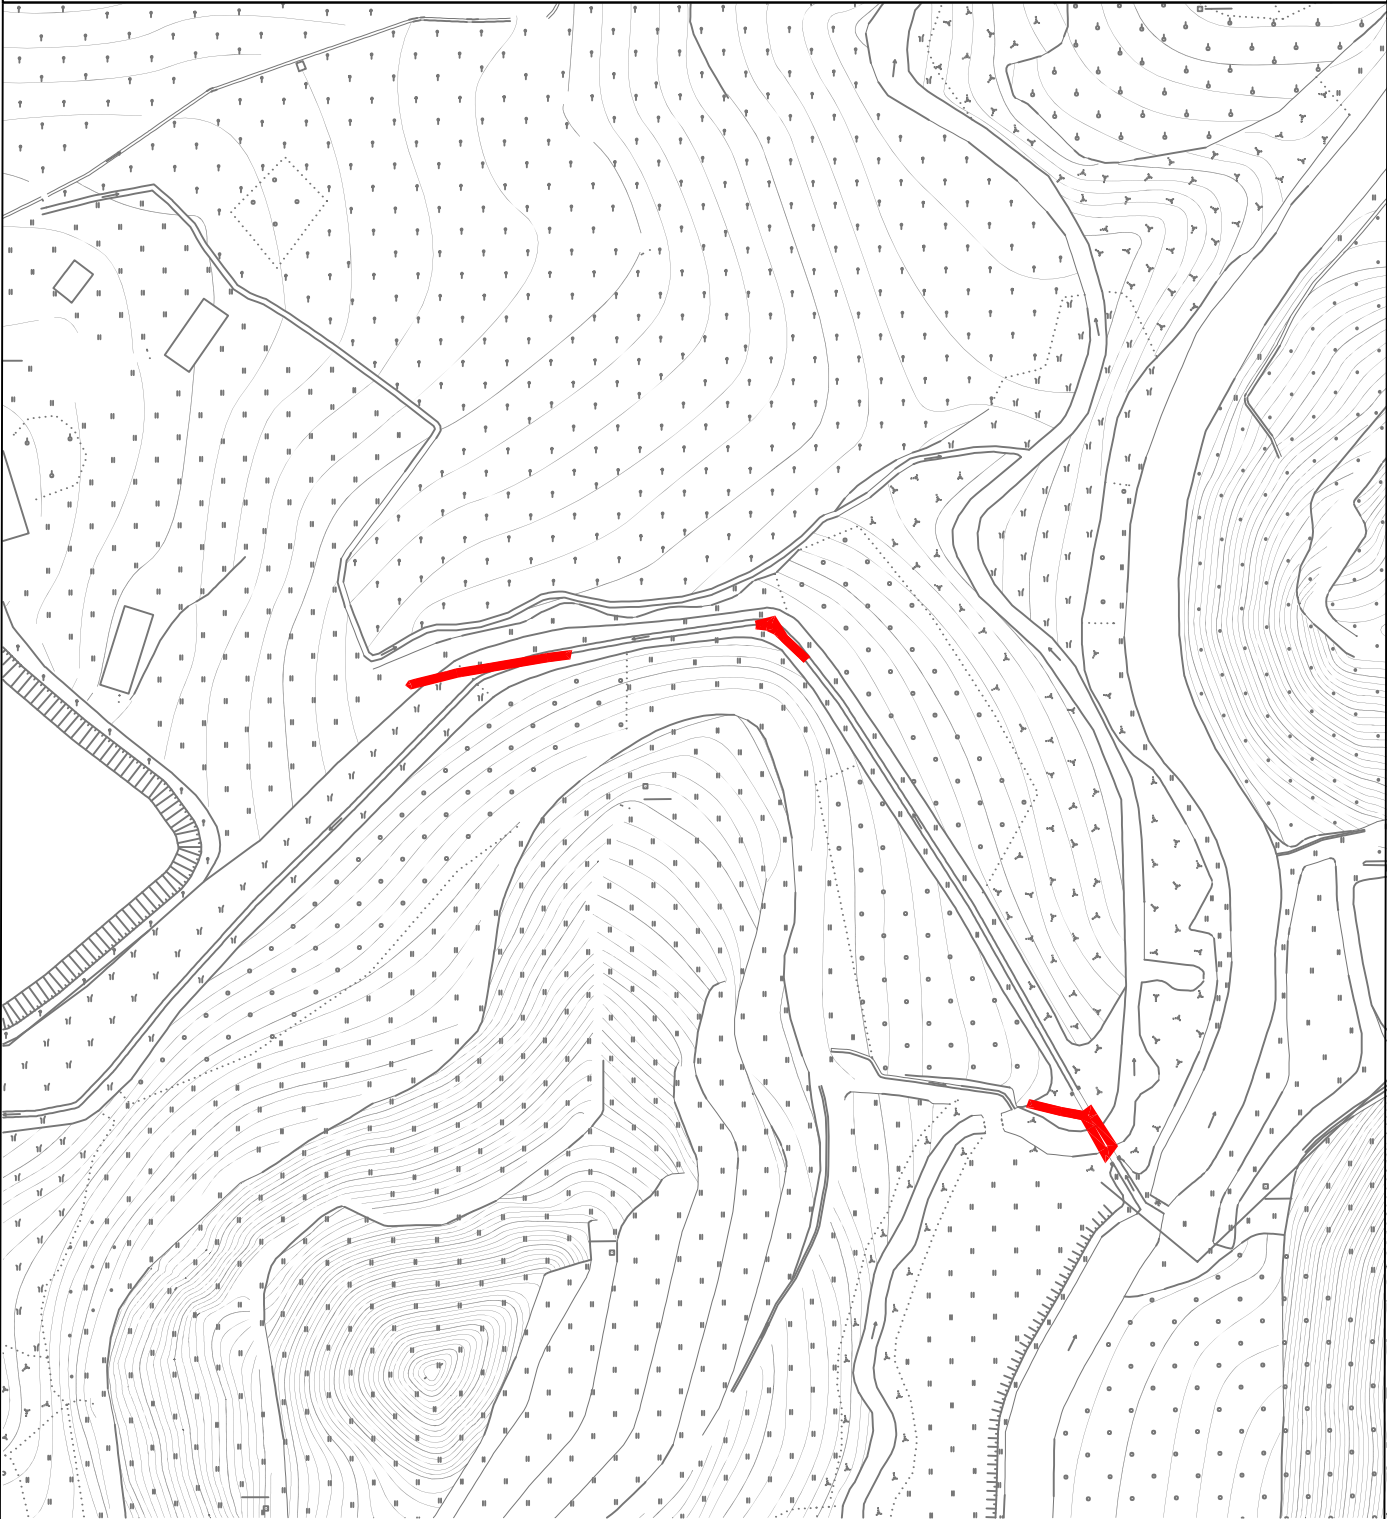

1:1000