


公告示意图

用地坐落：恩平市东成镇石岗村委会、东新村委会“风吹蝴蝶”、“长岭”（土名）等一带

用地面积：1.9486公顷

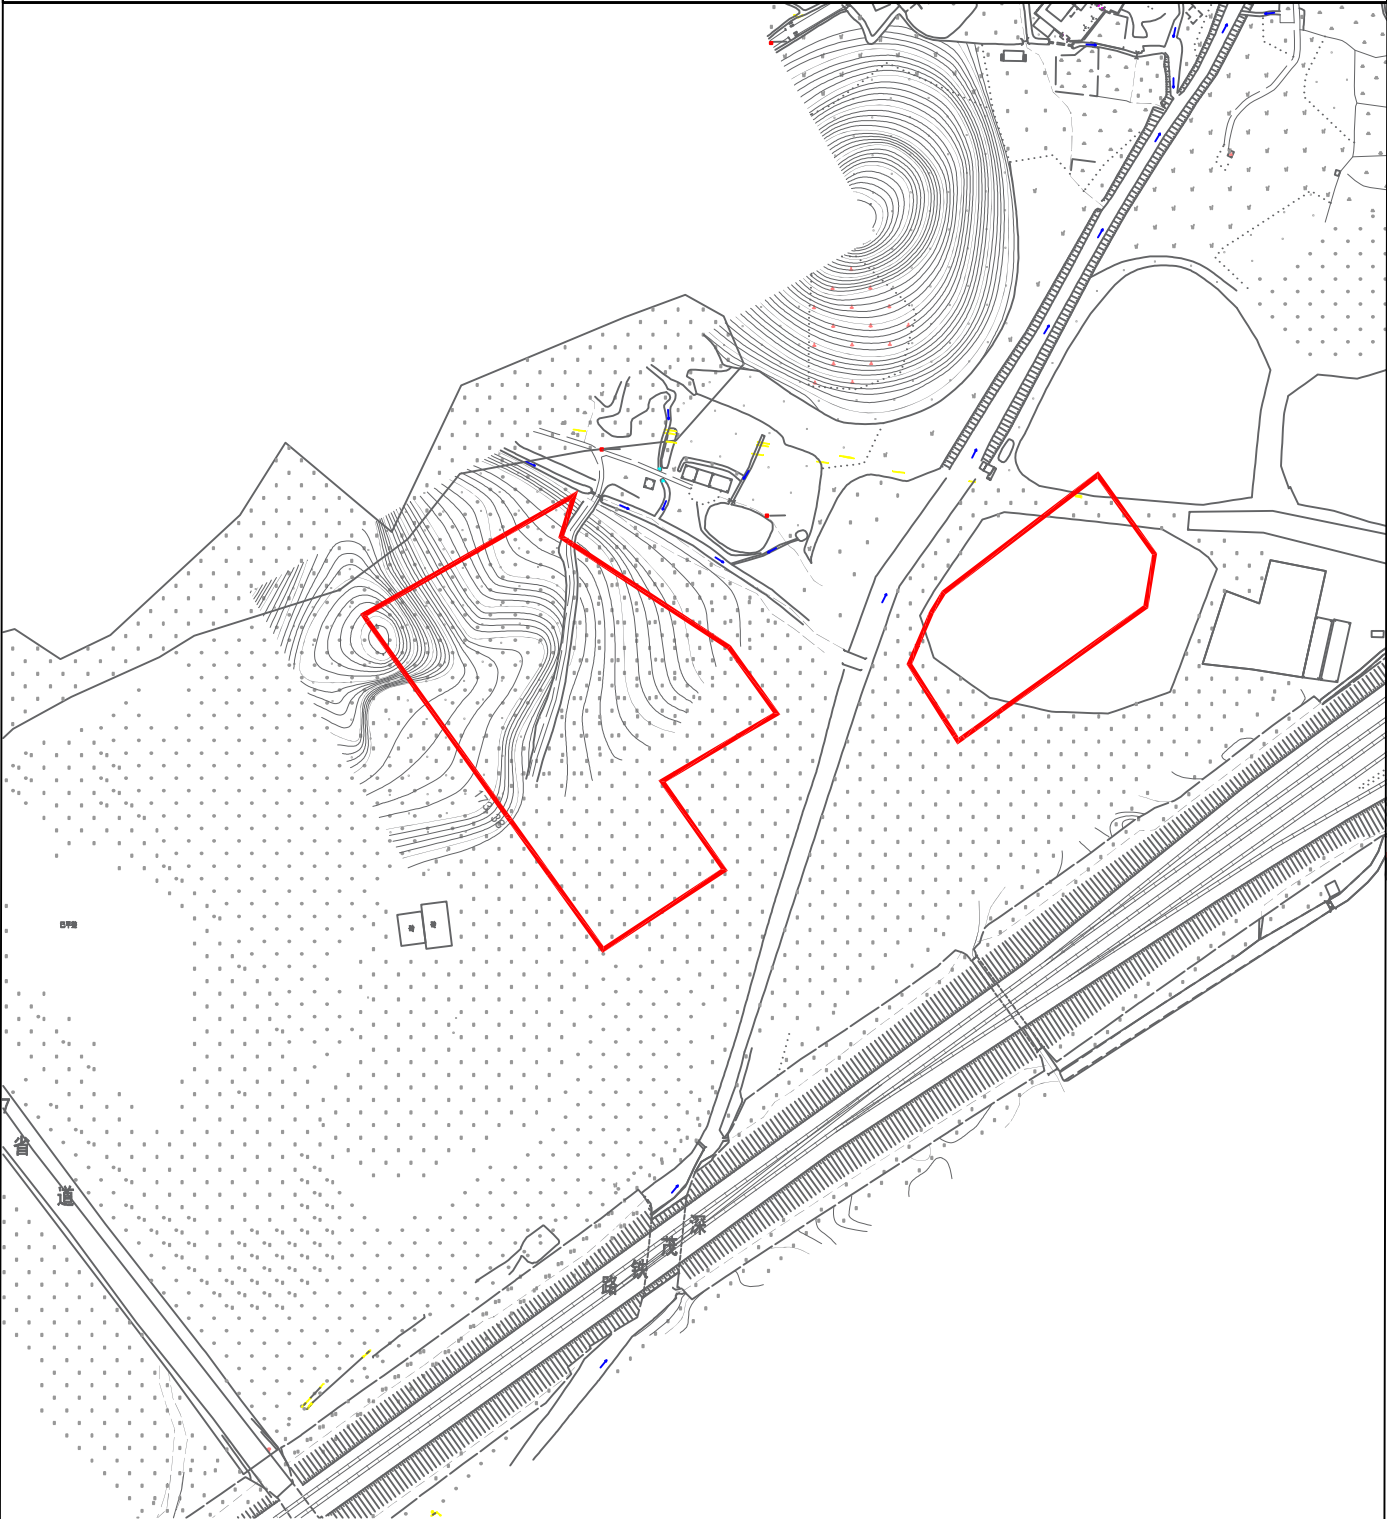

1:1000