


公告示意图

用地坐落：大槐镇沙栏村民委员会木颈水村“狮山”（土名）

用地面积：1.9769公顷

北

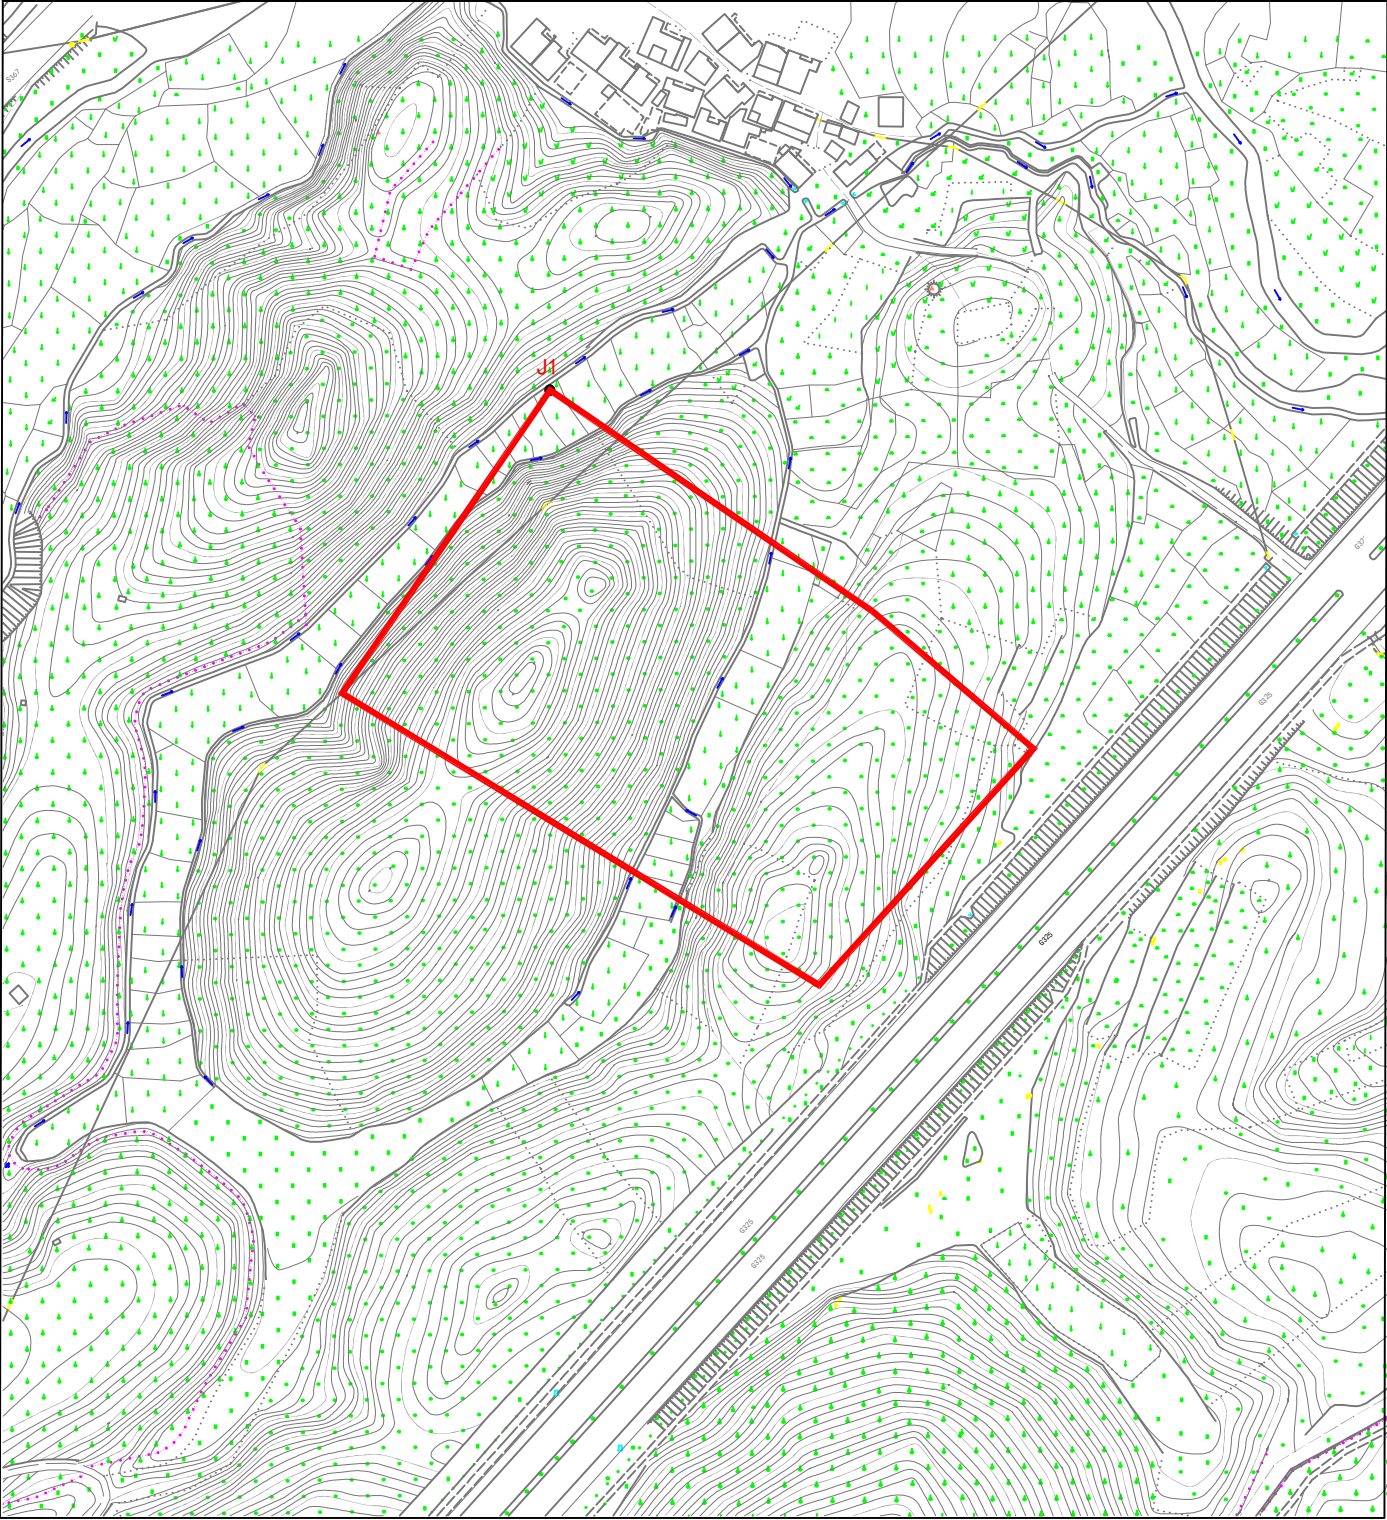

1:1000