



恩平市良西镇龙山村LX-LS-01地块控制性详细规划

REGULATORY DETAILED PLANNING OF PLOT LX-LS-01, LIANGXI TOWN, ENPING CITY

土地利用现状图

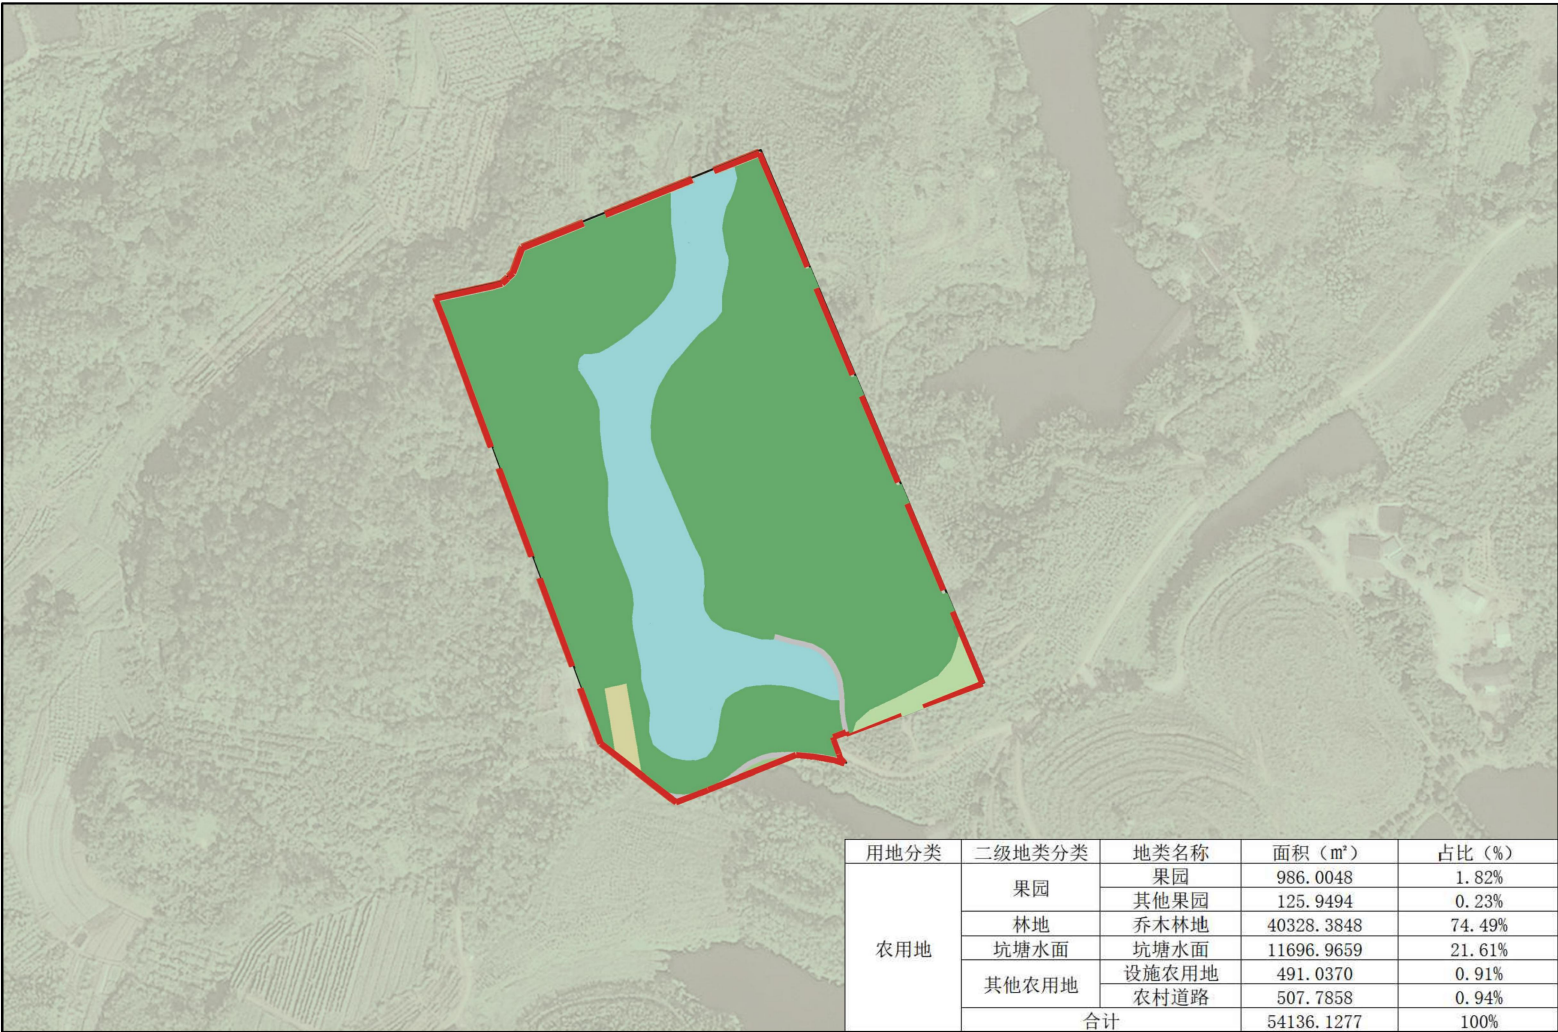

比例尺、指北针

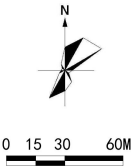

图例


- 规划范围
- 果园
- 其他果园
- 乔木林地
- 坑塘水面
- 设施农用地
- 农村道路

恩平市良西镇龙山村LX-LS-01地块控制性详细规划

REGULATORY DETAILED PLANNING OF PLOT LX-LS-01, LIANGXI TOWN, ENPING CITY

土地利用规划图

比例尺、指北针

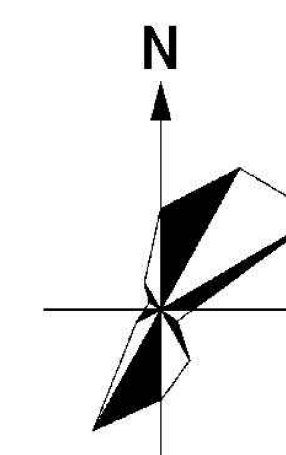

0 15 30 60M

图例

- 规划范围
- 三类工业用地
- 城镇村道路用地
- 社会停车场用地

序号	类别代码	用地性质	用地面积（公顷）	占总用地比例（%）
1	100103	三类工业用地	4.3295	80%
2	1207	城镇村道用地	0.625383	12%
3	120803	社会停车场用地	0.458781	8%
合计			5.413664	100%