
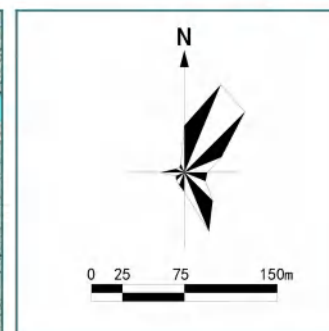


恩平市良西镇中心镇区地段控制性详细规划修编05管理单元局部地块修改

土地利用现状图

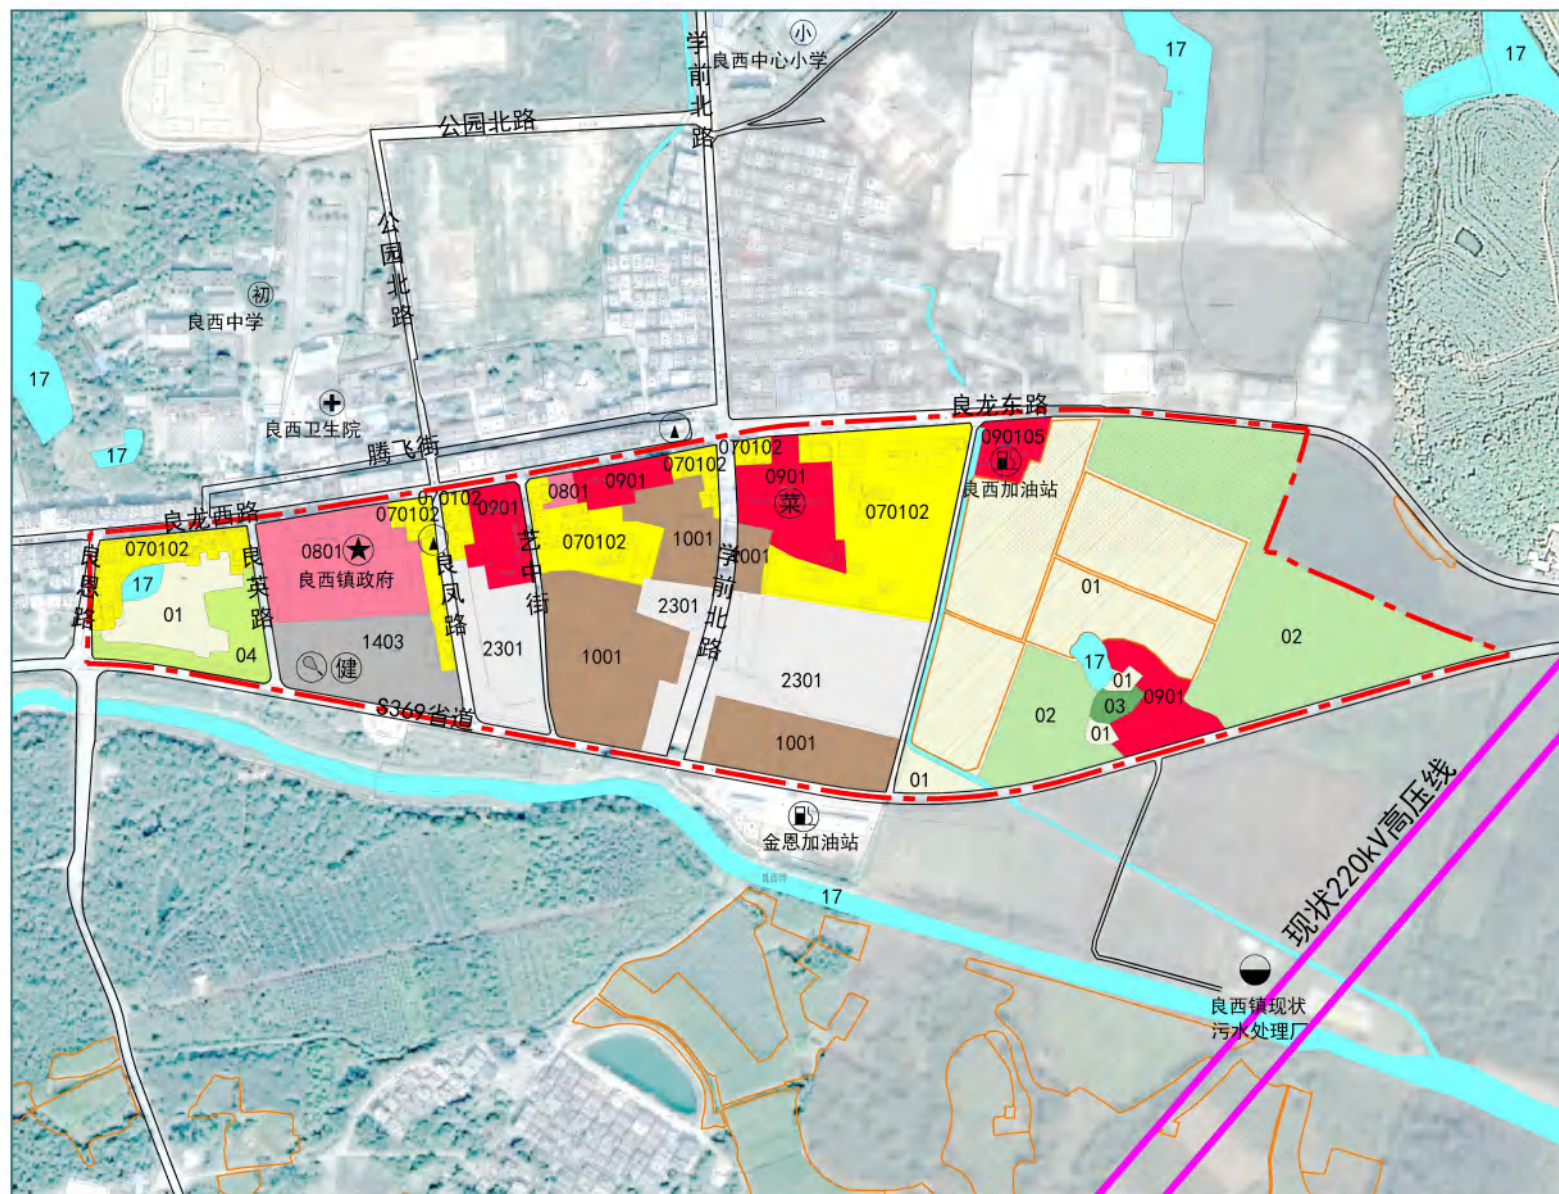

图例

01	耕地	02	园地
03	林地	04	草地
070102	二类城镇住宅用地	0703	农村宅基地
0801	机关团体用地	0901	商业用地
090105	公用设施营业网点用地	1001	工业用地
1403	广场用地	17	陆地水域
2301	空闲地		城市道路
	排水暗渠		永久基本农田
	规划范围		现状220kV高压线
初中		★	镇政府
社区医院		小	小学
污水处理厂		油	加油站
菜市场		健	室外综合健身场地
小型多功能运动场地		塔	通信基站