


恩平市横陂镇区南郊片区控制性详细规划

土地利用规划图

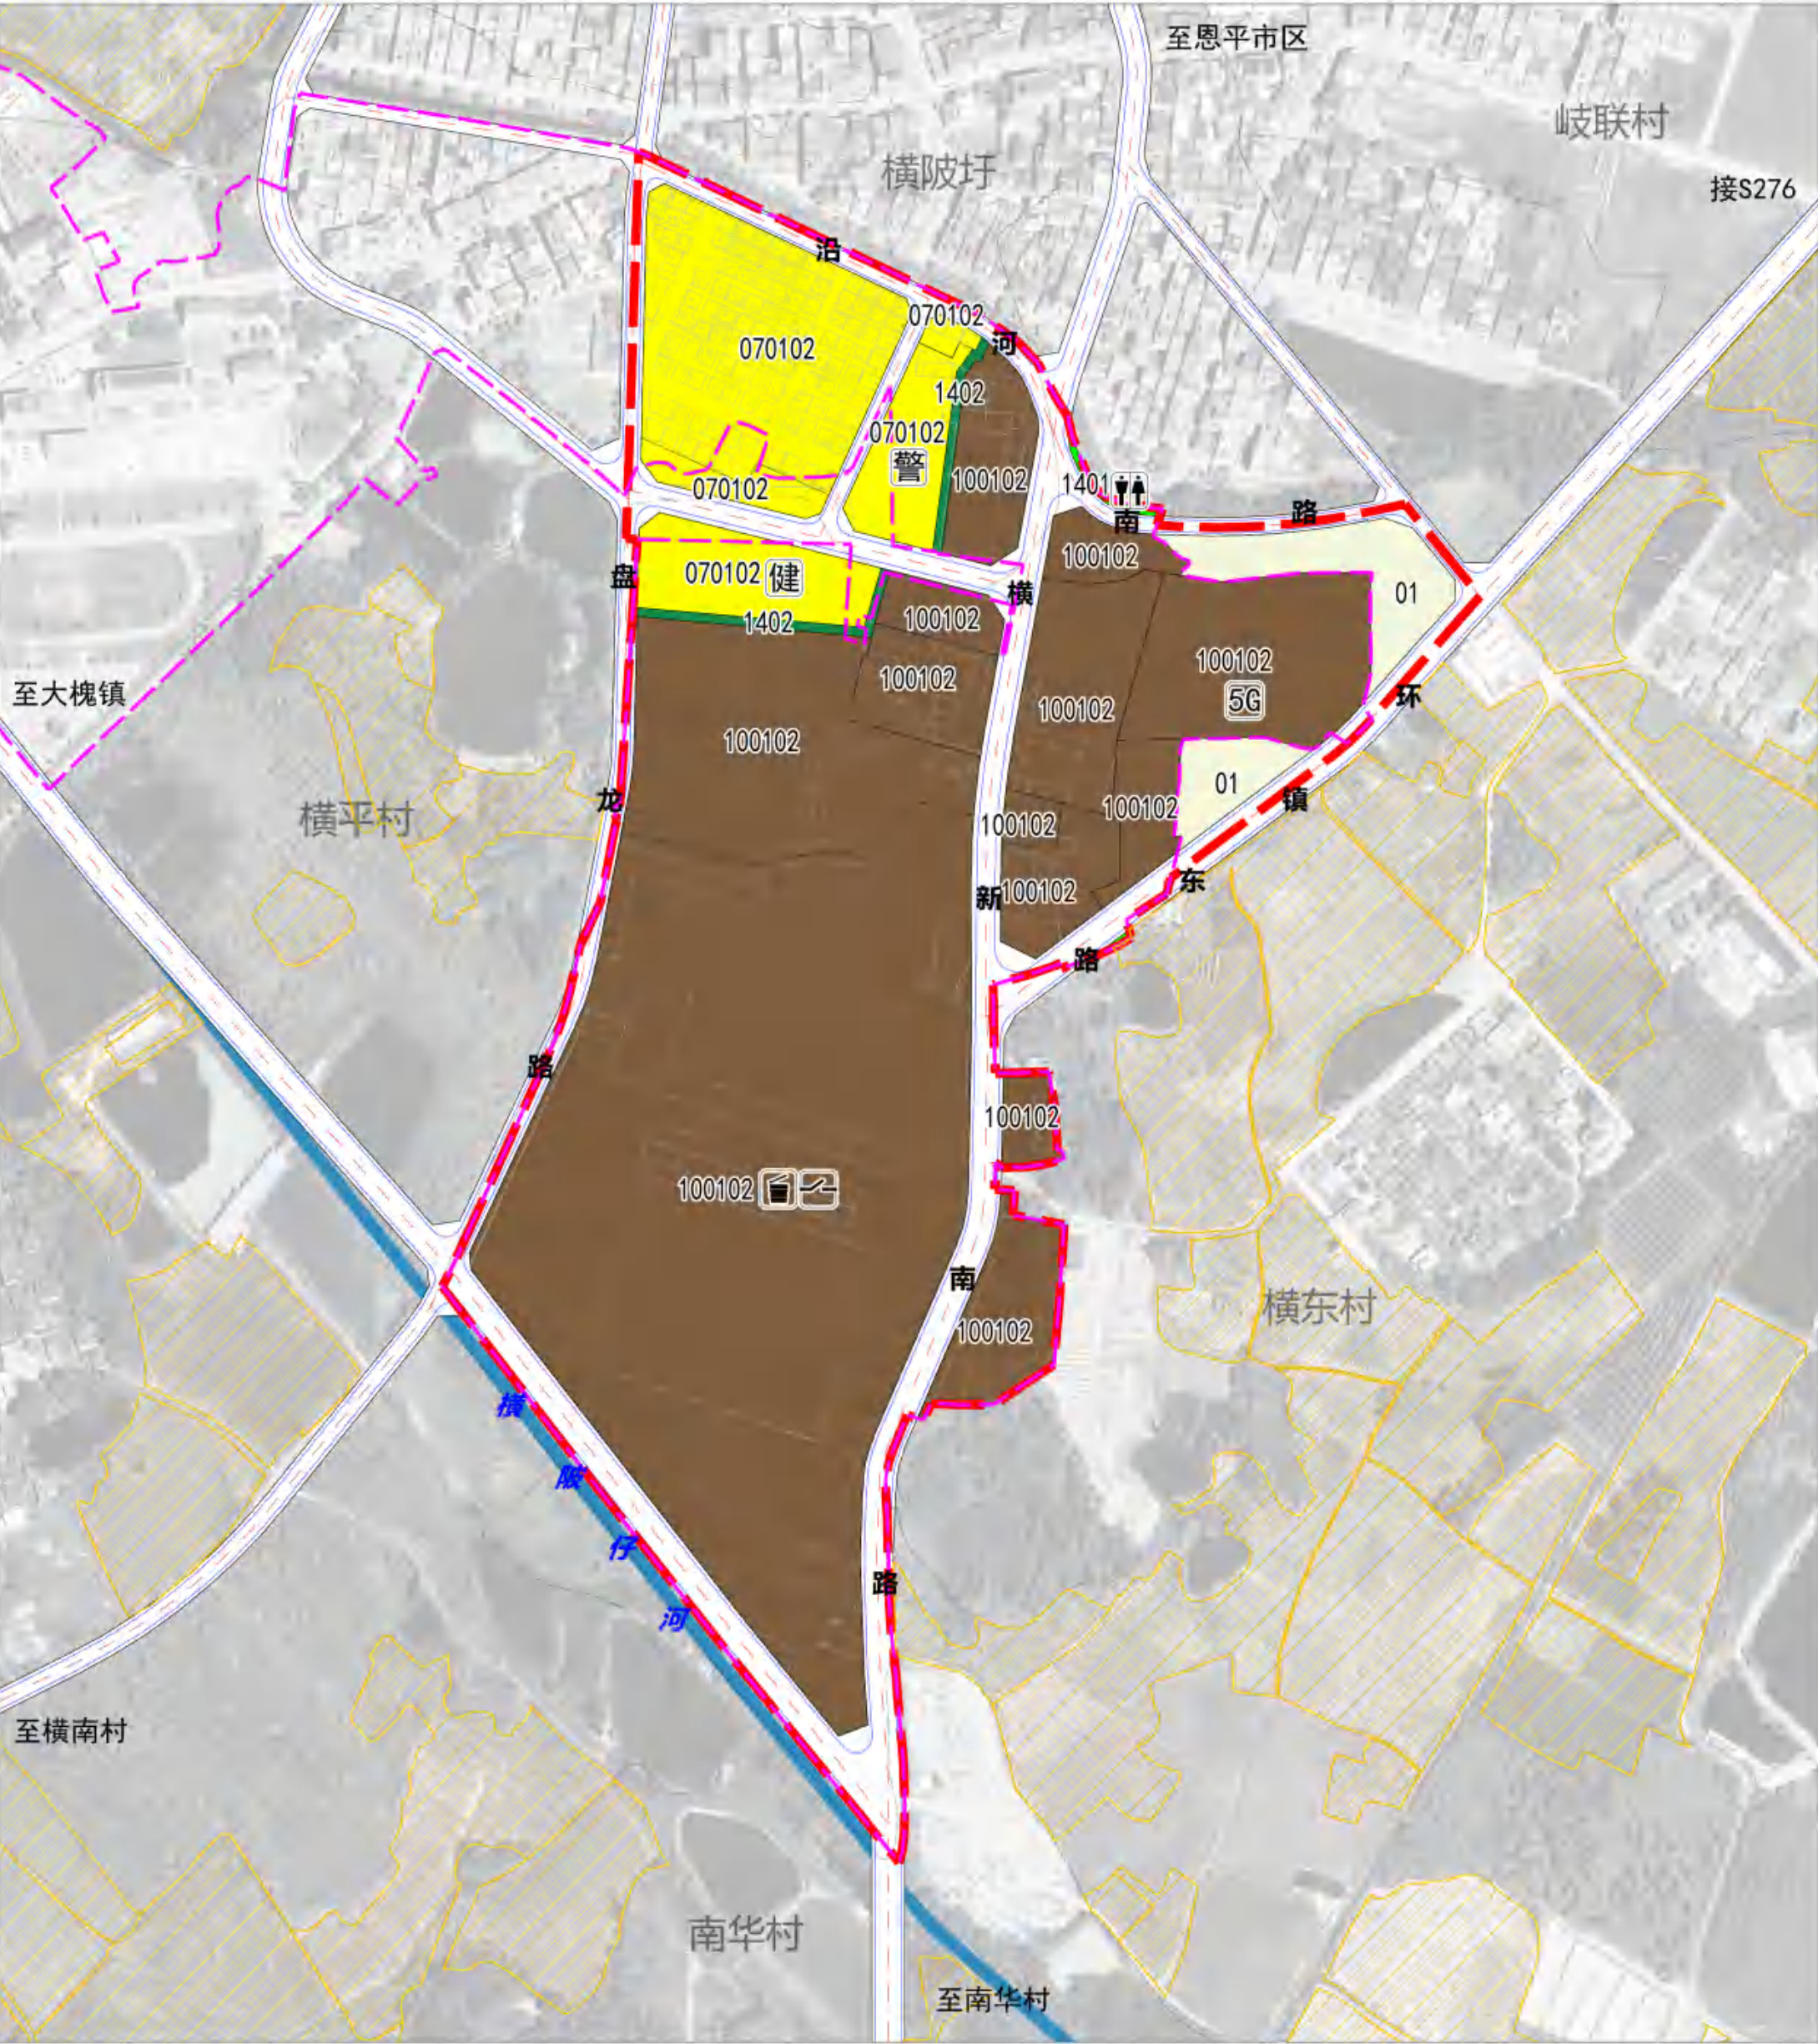

图

例

- | | | |
|-----------------|--------|--------|
| 01 耕地 | 永久基本农田 | 警 警务室 |
| 070102 二类城镇住宅用地 | 行政村界 | 健 健身设施 |
| 100102 二类工业用地 | 城市道路 | |
| 1401 公园绿地 | 开闭所 | |
| 1402 防护绿地 | 垃圾收集站 | |
| 规划范围 | 公共厕所 | |
| 城镇开发边界 | 5G基站 | |

