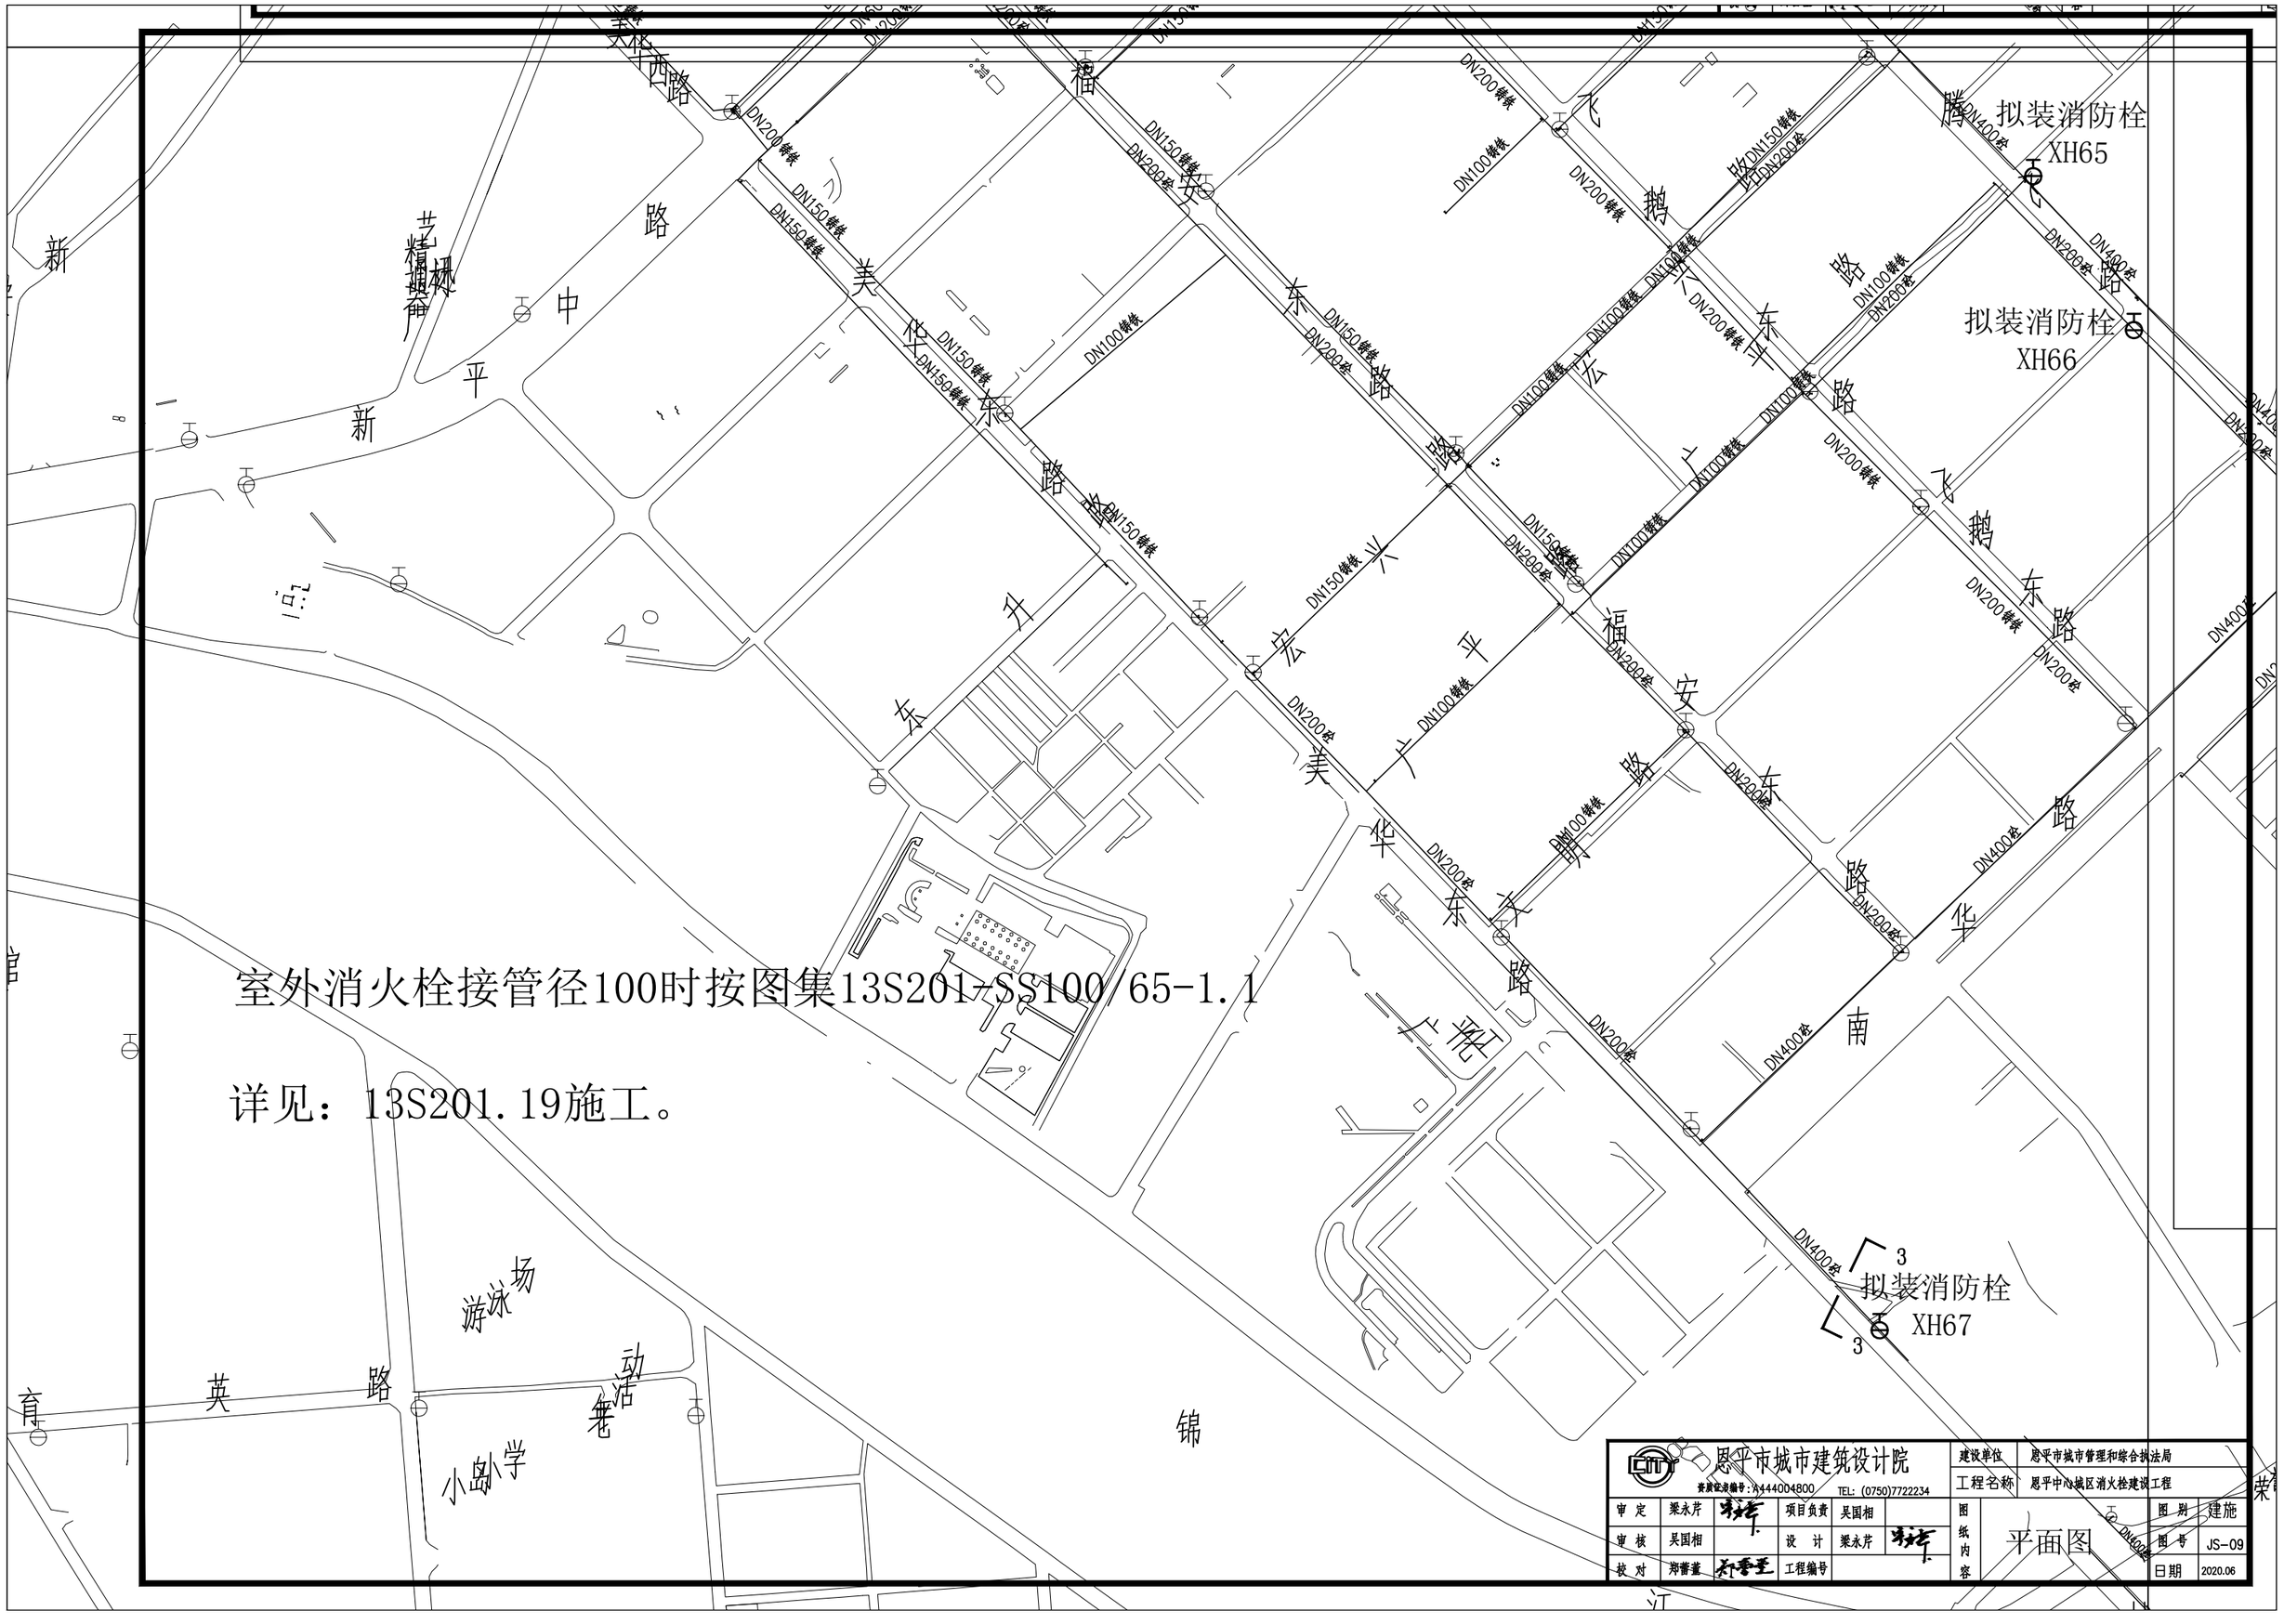

室外消火栓接管径100时按图集13S201-SS100/65-1.1

详见：13S201.19施工。

恩平市城市建筑设计院					建设单位	恩平市城市管理和综合执法局	
资质证书编号：A144004800 TEL：(0750)7722234					工程名称	恩平中心城区消火栓建设工程	
审 定	梁永芹		项目负责	吴国相			
审 核	吴国相		设 计	梁永芹	图纸内容	平面图	图 别 建施
校 对	郑蕾堂		工程编号				图 号 JS-09
							日 期 2020.06