


恩平市恩城街道石栏村委会石禾岭西边A地块（锦峰雅苑）地下室（新方案）

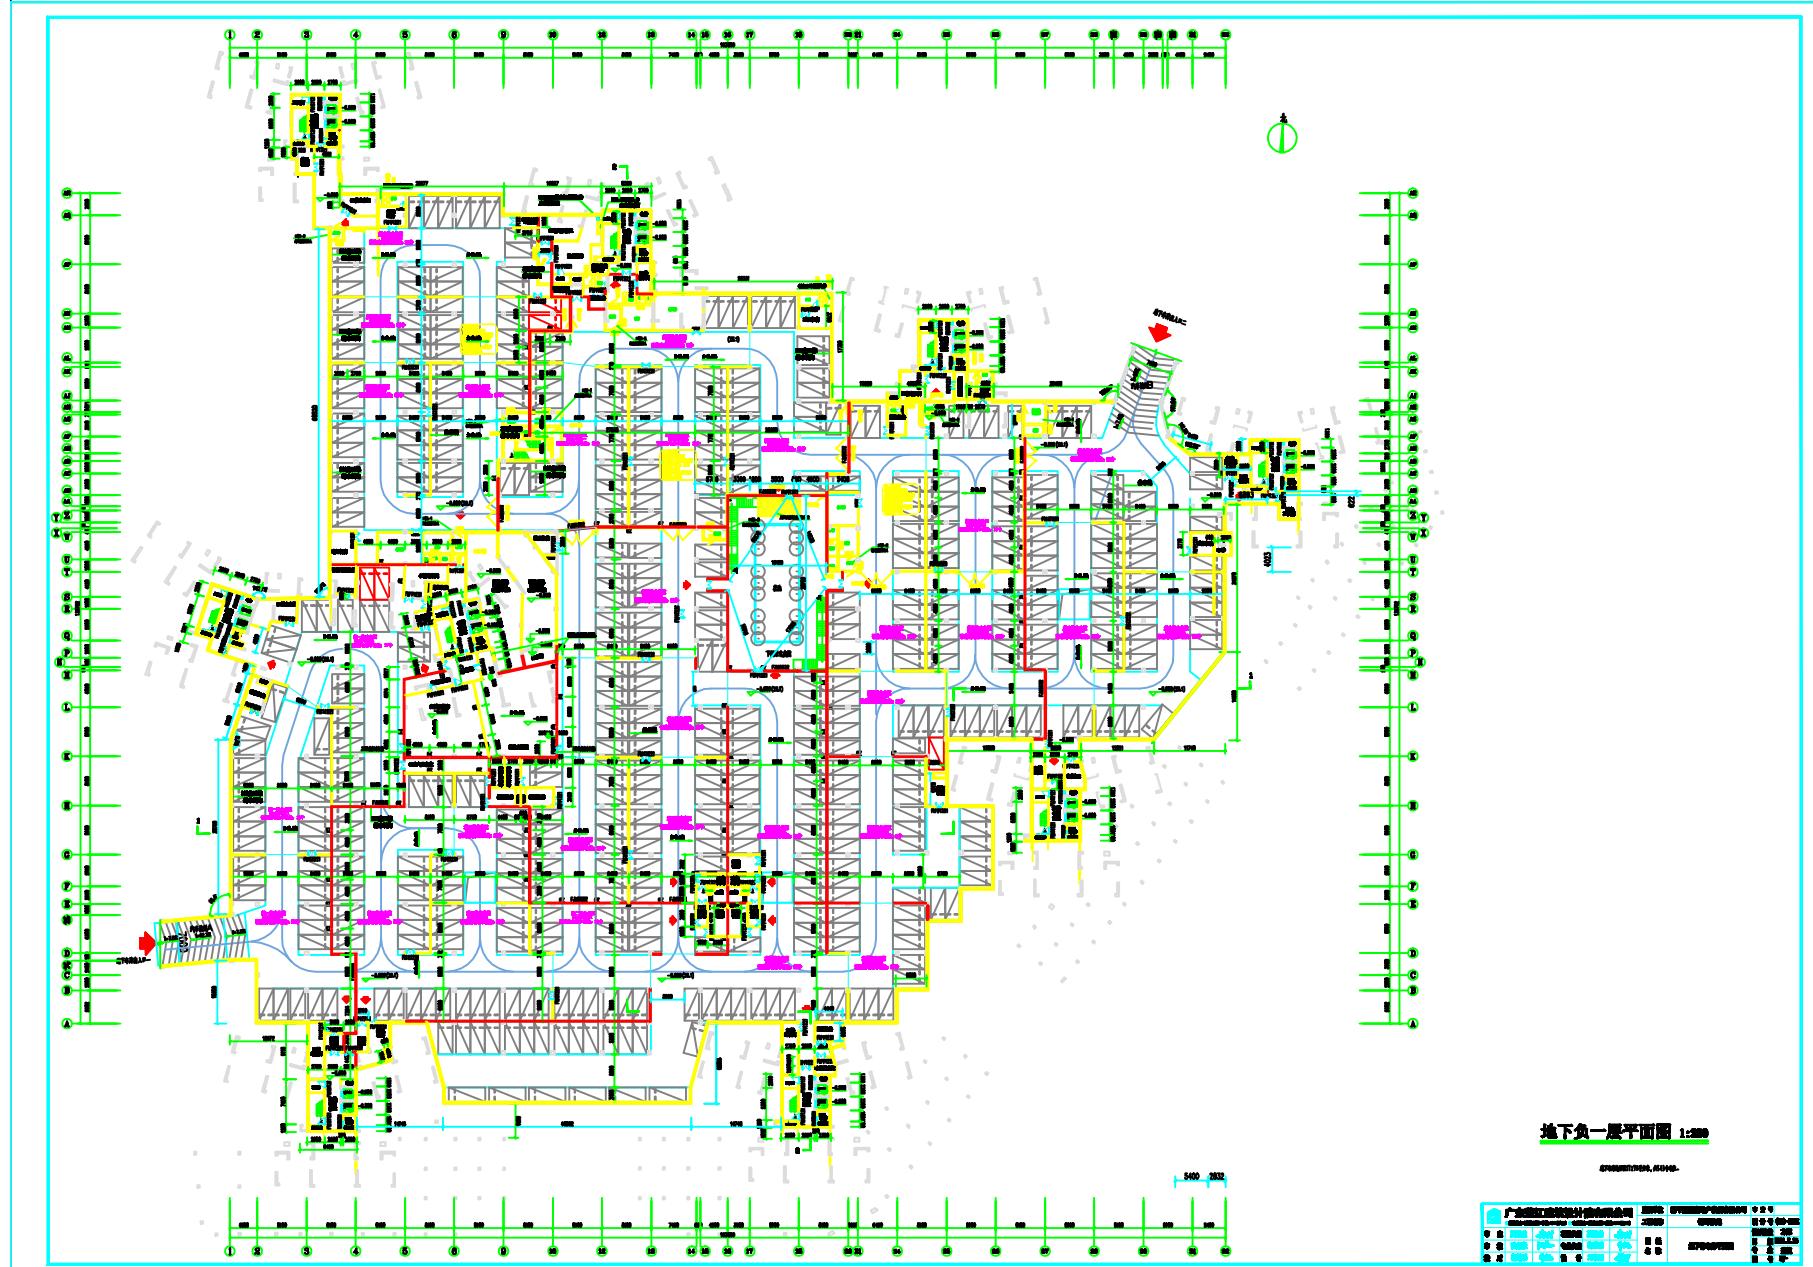

恩平市恩城街道石栏村委会石禾岭西边A地块（锦峰雅苑）地下室（旧方案）

