室外消火栓接管径100时按图集13S201-SS100/65-1.1

详见：13S201.19施工。

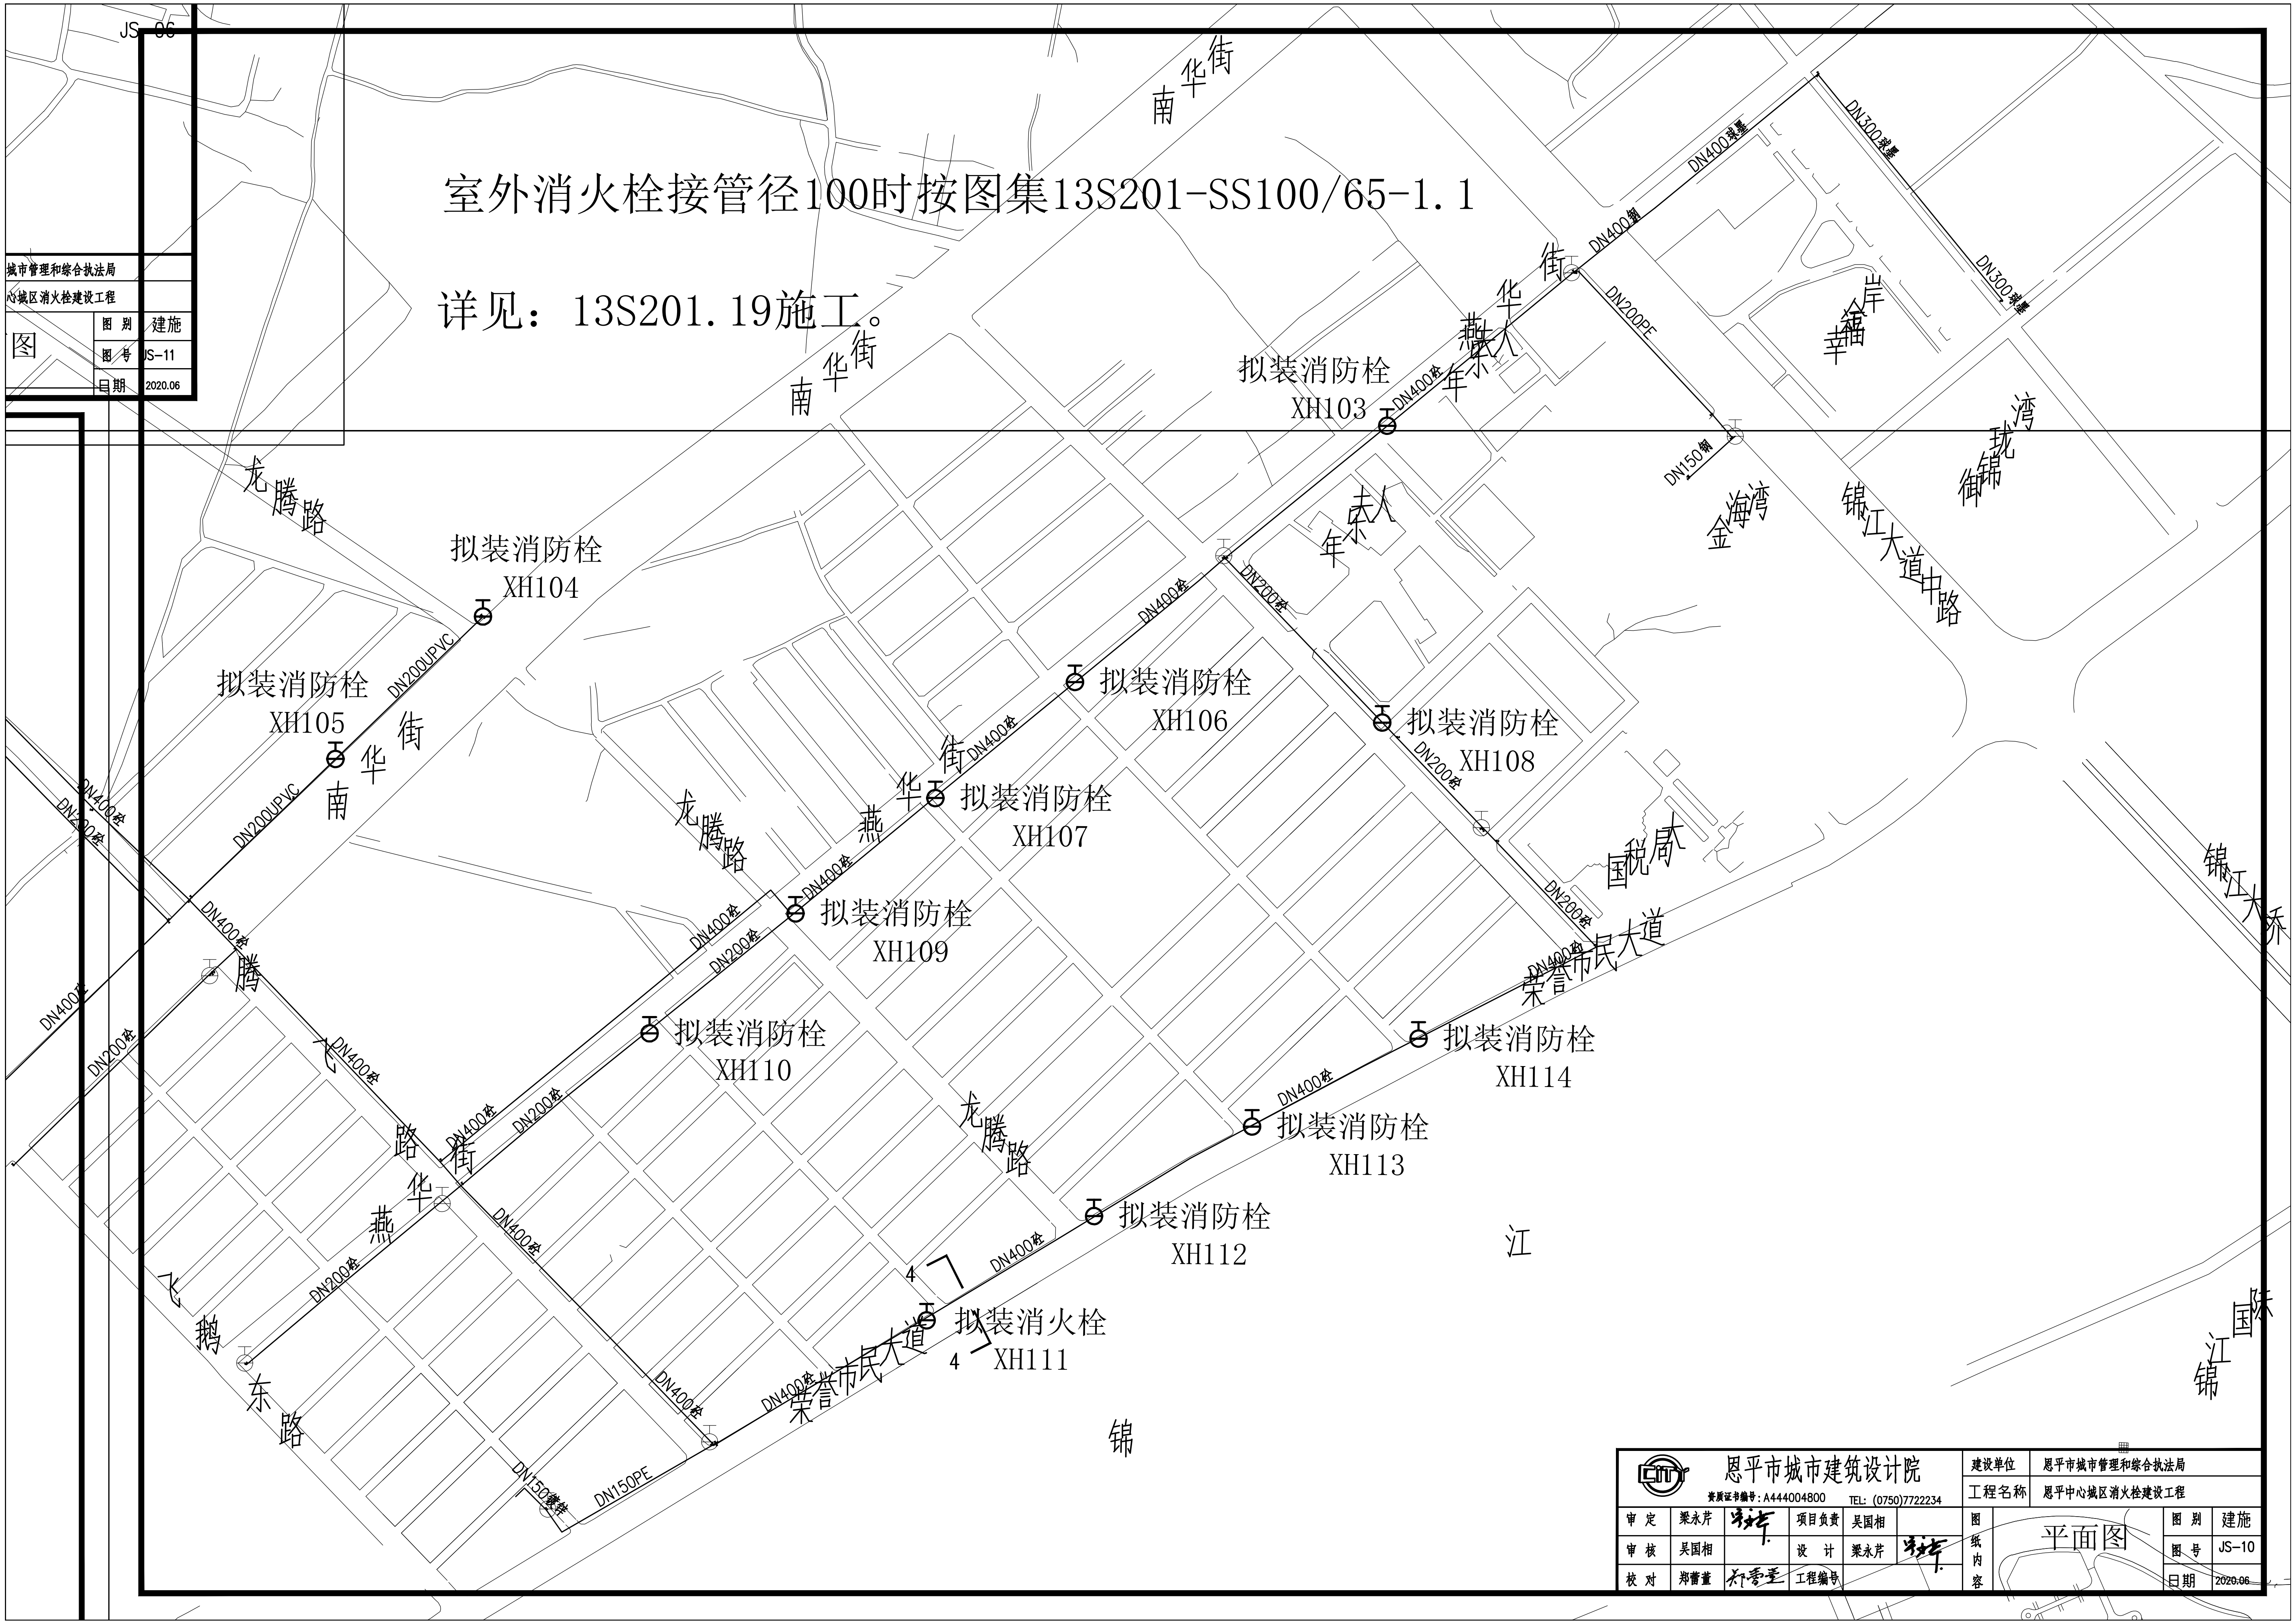
JS-06
城市管理和综合执法局
心城区消火栓建设工程
图
图别 建施
图号 JS-11
日期 2020.06
南华街
南华街
南华街
燕华街
燕华街
燕华街
年乐大人
年乐大人
龙腾路
龙腾路
龙腾路
飞腾路
飞鹅东路
幸福岸
金海湾
锦江大道中路
御锦珑湾
国税局
锦江大桥
荣誉市民大道
荣誉市民大道
锦江国际
锦
江
拟装消防栓 XH103
拟装消防栓 XH104
拟装消防栓 XH105
拟装消防栓 XH106
拟装消防栓 XH107
拟装消防栓 XH108
拟装消防栓 XH109
拟装消防栓 XH110
拟装消火栓 XH111
拟装消防栓 XH112
拟装消防栓 XH113
拟装消防栓 XH114
DN400球墨
DN300球墨
DN300球墨
DN400钢
DN200PE
DN150钢
DN400砼
DN400砼
DN400砼
DN400砼
DN400砼
DN400砼
DN400砼
DN400砼
DN400砼
DN400砼
DN400砼
DN400砼
DN400砼
DN200砼
DN200砼
DN200砼
DN200砼
DN200砼
DN200砼
DN200砼
DN200砼
DN200UPVC
DN200UPVC
DN150PE
DN150镀锌
4
4

恩平市城市建筑设计院						建设单位	恩平市城市管理和综合执法局	
资质证书编号：A444004800 TEL: (0750)7722234						工程名称	恩平中心城区消火栓建设工程	
审定	梁永芹	梁永芹	项目负责	吴国相		图纸内容	平面图	图别 建施
审核	吴国相		设计	梁永芹	梁永芹			图号 JS-10
校对	郑蕾董	郑蕾董	工程编号					日期 2020.06