


室外消火栓接管径100时按图集13S201-SS100/65-1.1

详见：13S201.19施工。

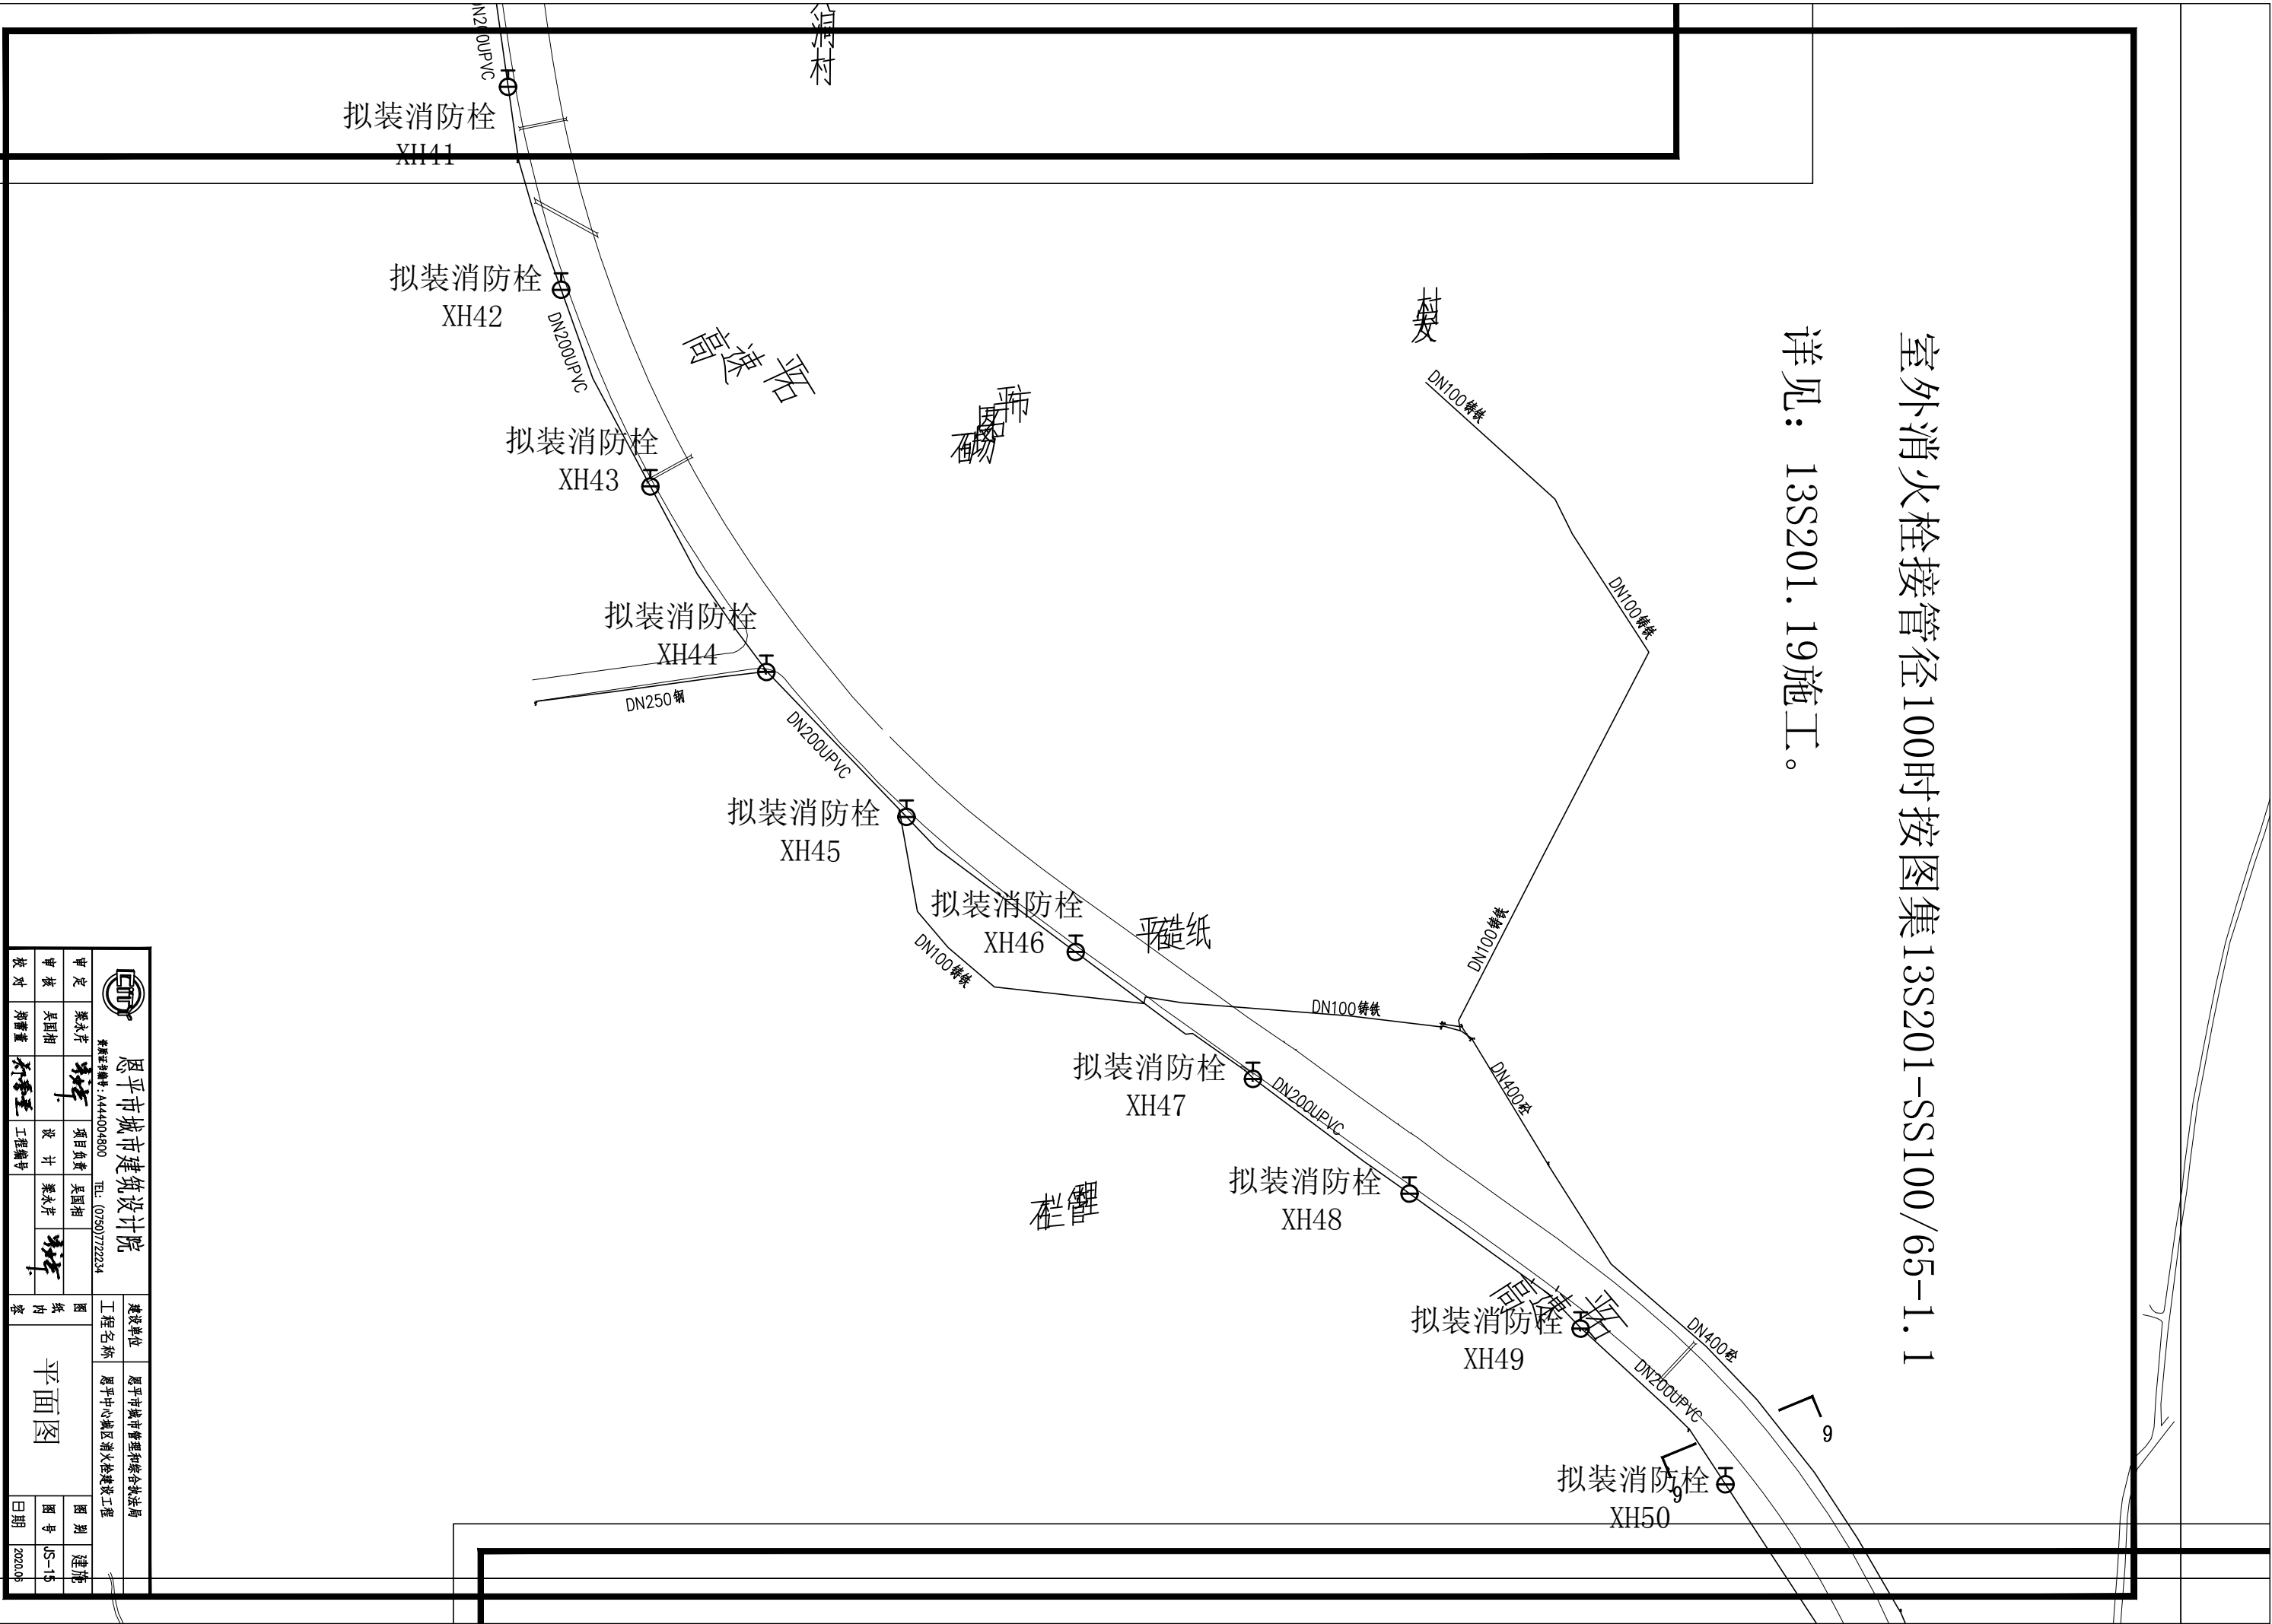

