


室外消火栓接管径100时按图集13S201-SS100/65-1.1  
详见：13S201.19施工。

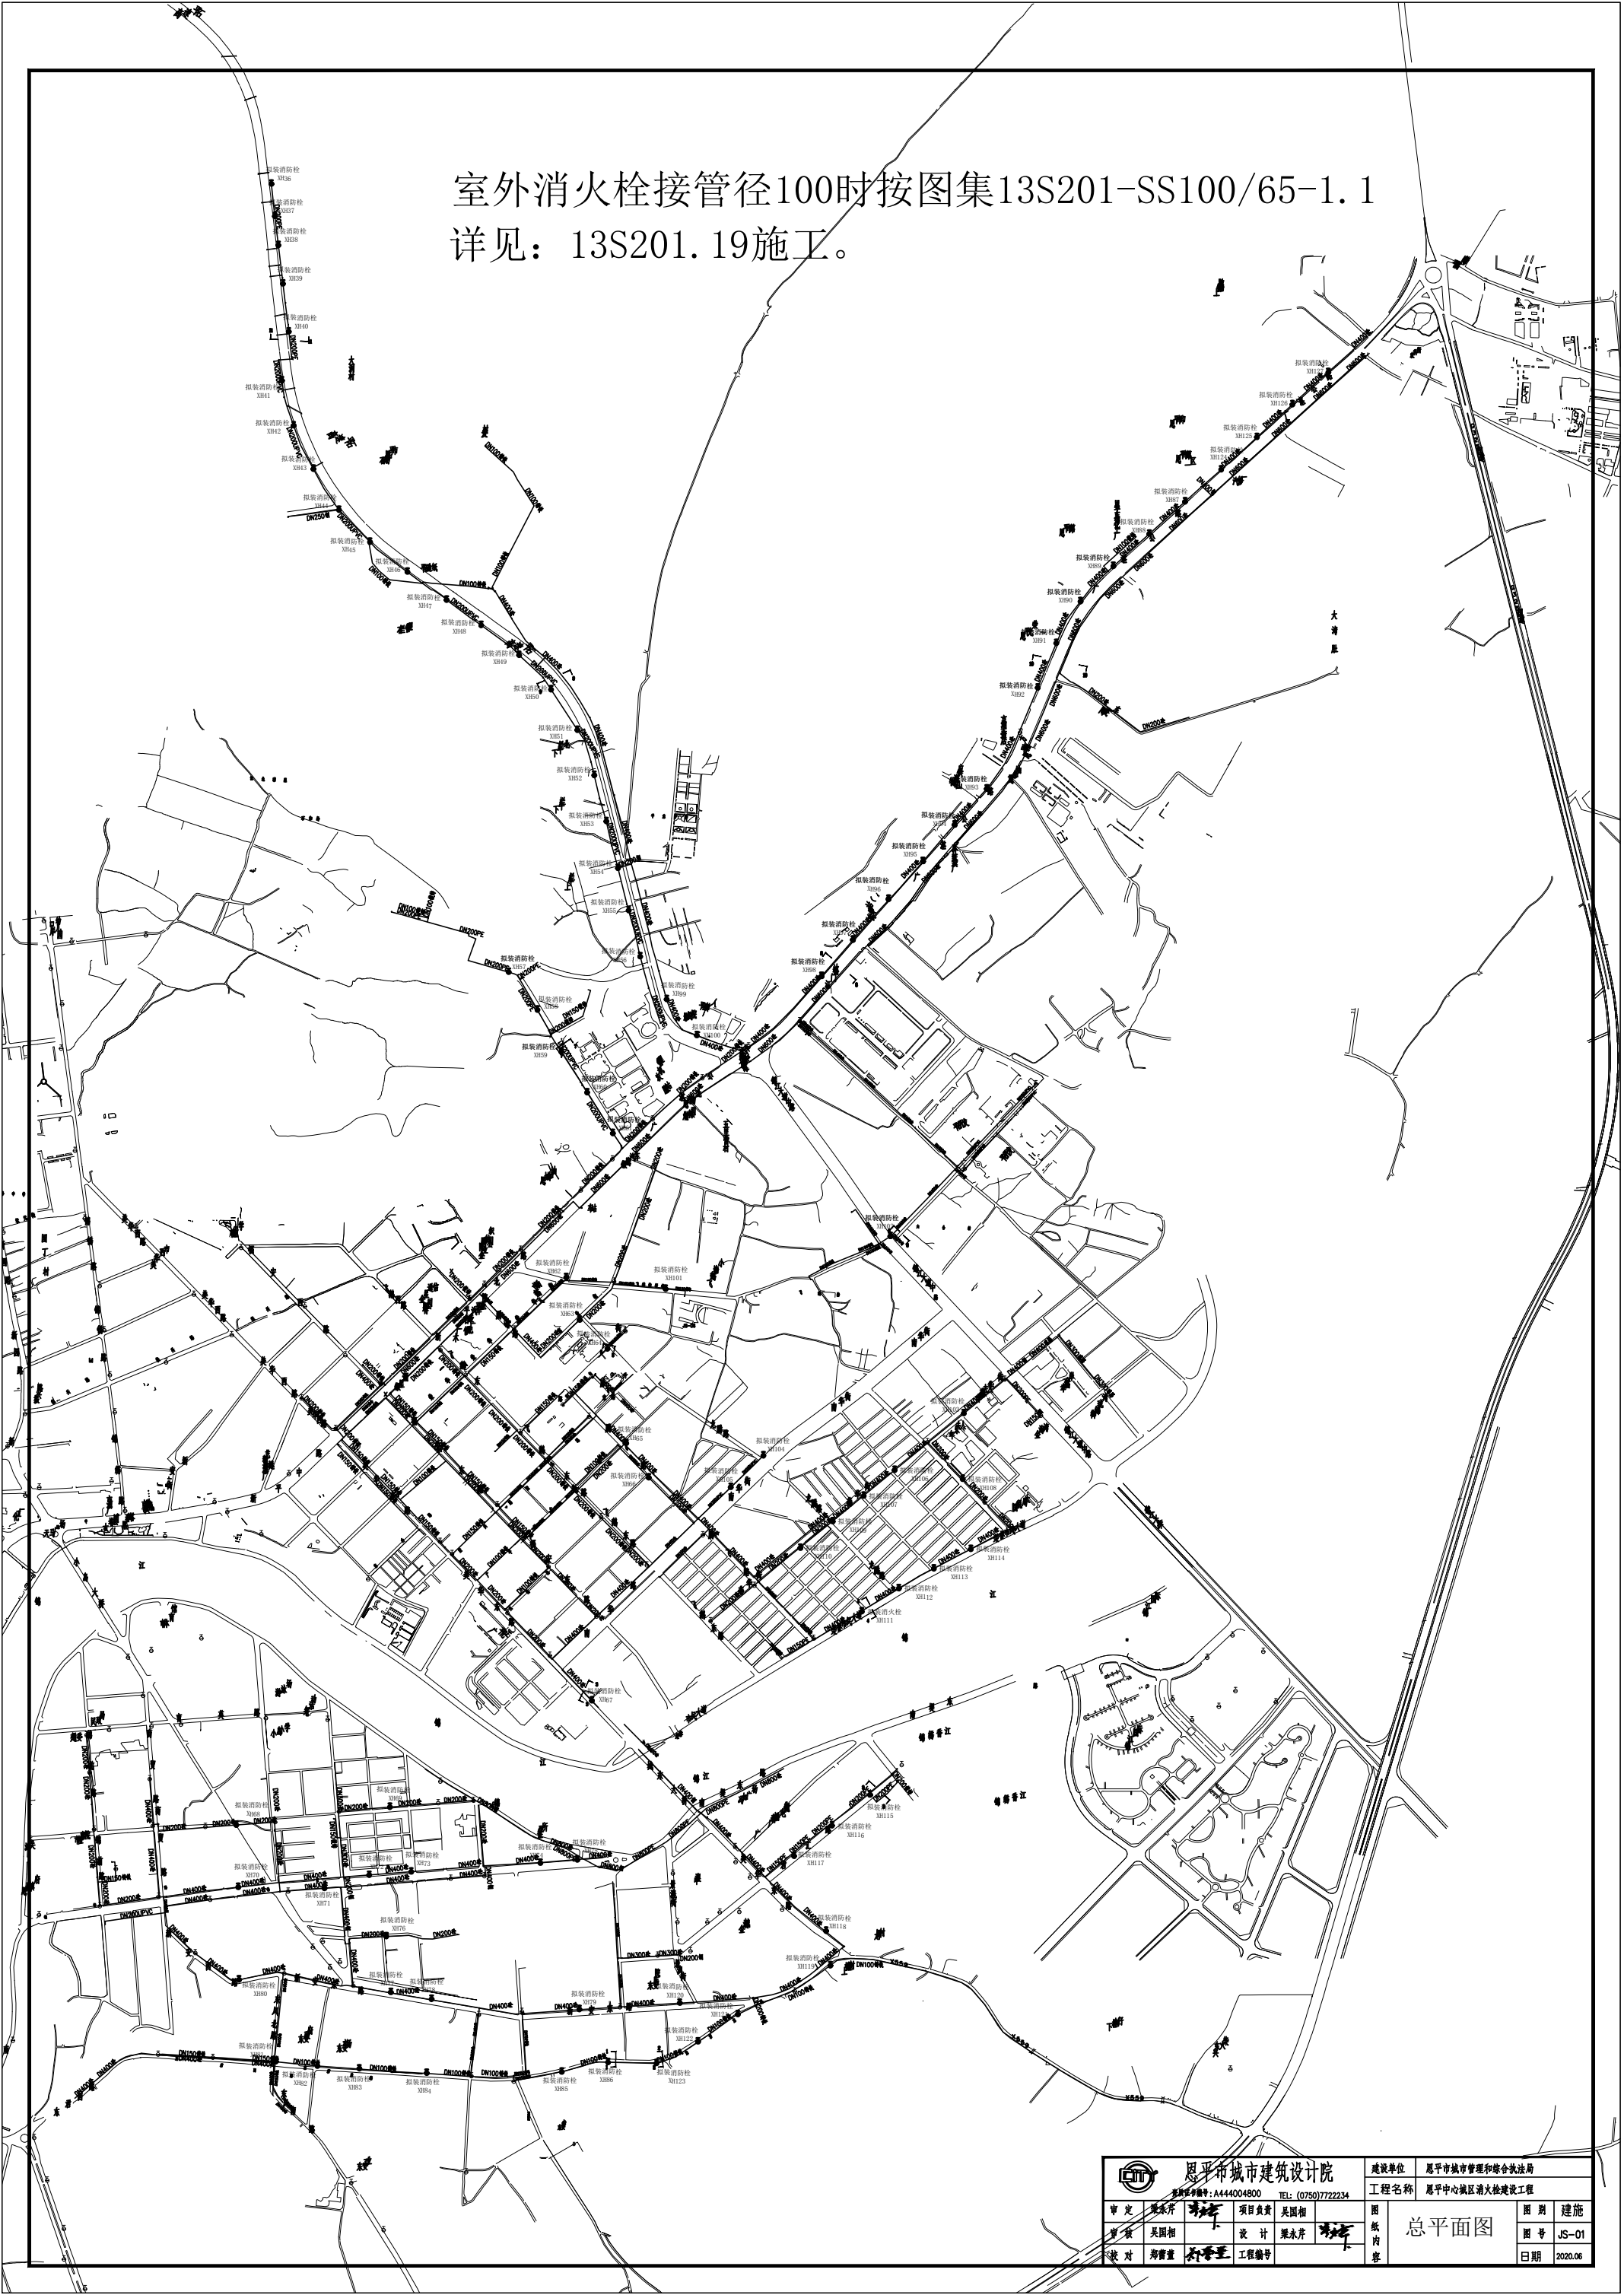

 恩平市城市建筑设计院 注册证书编号：A444004800 TEL: (0750)7722234				建设单位 恩平市城市管理和综合执法局	
工程名称 恩平中心城区消防栓建设工程				图 册 建 施	
审 定 廖永升	项目负责 吴国相	图 号 JS-01			
设 计 廖永升	工程编号	日期 2020.06			
校 对 陈雷童	图 纸 内 容				